


PROVINCE/COMUNI	PIACENZA/RIVERGARO		
LIVELLETTE	D=-0.53 L=17.64 P=-3.00%	D=1.04 L=34.55 P=3.00%	D=-0.51 L=16.92 P=-3.00%

v.1 Progr. 0.000 Quota 172.780	v.2 Progr. 17.640 Quota 172.251	v.3 Progr. 52.190 Quota 173.287	v.4 Progr. 69.110 Quota 172.780
--------------------------------------	---------------------------------------	---------------------------------------	---------------------------------------

R	580.000	R	560.000
Tg1	17.408	Tg1	16.808
Tg2	17.408	Tg2	16.808
Fr	0.261	Fr	0.252
Sv	34.800	Sv	33.600
dP	6.00000%	dP	-6.00000%

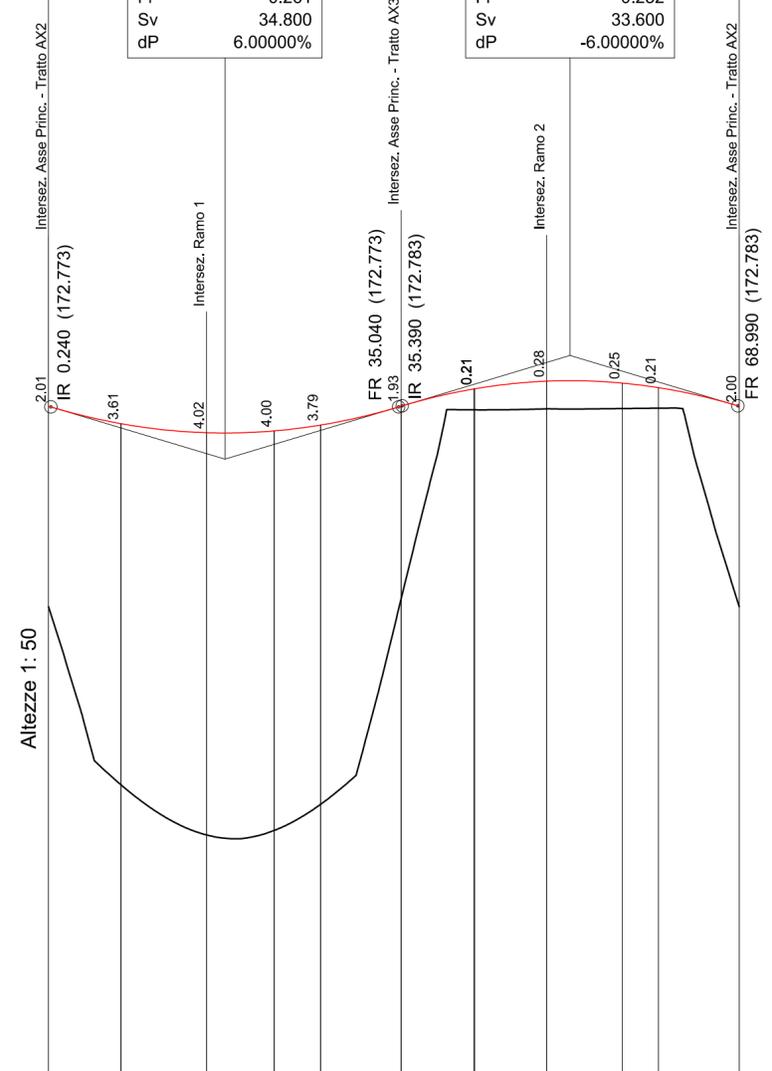

Altezze 1: 50  
Lunghezze 1: 500  
Q.RIF. 166.000

No. SEZIONI	R2-1	R2-2	R2-3	R2-4	R2-5	R2-6	R2-7	R2-8	R2-9	R2-10	R2-11	R2-12	
PROGRESSIVE TERRENO	0.00	7.24	15.80	22.57	27.23	35.28	42.56	42.62	49.86	57.41	61.03	69.11	
PARZIALI TERRENO		7.24	8.56	6.76	4.66	8.05	7.28	7.24	7.55	3.63	8.08		
QUOTE TERRENO	172.78	170.77	168.99	168.49	168.54	168.80	170.85	172.74	172.74	172.75	172.76	172.76	170.78
QUOTE PROGETTO	172.78	172.61	172.51	172.53	172.59	172.78	172.95	172.95	173.03	173.01	172.97	172.78	
ETTOMETRICHE	[Bar chart showing area under the profile curve]												
AND. CIGLI	[Cross-section diagram showing 2.00% slopes on both sides]												
AND. PLAN.	[Plan view diagram showing curve data: L=69.11, R=11.00]												



**ANAS S.p.A.**  
Direzione Progettazione e Realizzazione Lavori

**S.S.45 DELLA VAL DI TREBBIA**  
**AMMODERNAMENTO DELLA STRADA STATALE N. 45 DELLA VAL TREBBIA NEL TRATTO CERNUSCA-RIVERGARO**

**PROGETTO DEFINITIVO**

PROGETTAZIONE: ANAS DPRL	SUPPORTO ALLA PROGETTAZIONE:	
I PROGETTISTI: Ing. Antonio SCALAMANDRÉ Ordine Ing. di Frosinone n.1063	STUDIO CORONA	
IL GEOLOGO: geol. Maurizio MARTINO Ordine Geol. del Lazio ES n.457	INGEGNERIA del Territorio s.r.l.	UNING Società designata GA&M
IL RESPONSABILE DEL SIA: Ing. Laura TROIANI Ordine Arch. di Roma n.A-31890	SETAC Srl Servizi & Engineering Trasporti Ambiente Costruzioni	ARKE INGEGNERIA s.r.l. Via Impugnato, 10 - 00144 Roma
IL COORDINATORE PER LA SICUREZZA IN FASE DI PROGETTAZIONE: geom. E PAIELLA	ECOPLAN Studio di Ingegneria & Architettura	EE E&G Engineering & Graphics S.r.l.
VISTO: IL RESPONSABILE DEL PROCEDIMENTO: Ing. Anna Maria NOSARI	PROTOCOLLO	DATA
	DOTT. GEOL. DANILLO GALLO	
	ING. RENATO DEL PRETE	

**DB203**  
**D - PROGETTO STRADALE**  
**DB - INTERSEZIONI**  
**DB-2 - ROTATORIA 2**  
**PROFILO LONGITUDINALE - ROTATORIA 2**

CODICE PROGETTO	NOME FILE	REVISIONE	SCALA:
PROGETTO BO0067	DB203 - V02PS00TRAFFP01_B.dwg	B	1:500/50
LIV. PROG. D	CODICE ELAB. V02PS00TRAFFP01		
N. PROG. 1801			
C	EMISSIONE A SEGUITO DI RICHIESTA INTEGRAZIONE DEL MINISTERO	Novembre 2022	
B	EMISSIONE	Aprile 2020	
A	EMISSIONE		
REV.	DESCRIZIONE	DATA	REDATTO VERIFICATO APPROVATO