


PROVINCE/COMUNI	PIACENZA/TRAVO		
LIVELLETTE	D=-0.46 L=30.45 P=-1.50%	D=11.84 L=147.99 P=8.00%	D=0.17 L=8.37 P=2.00%

v.1 Progr. 0.000 Quota 168.220	v.2 Progr. 30.454 Quota 167.763	v.3 Progr. 178.444 Quota 179.603	v.4 Progr. 186.810 Quota 179.770
--------------------------------------	---------------------------------------	--	--

R	640.000
Tg1	30.403
Tg2	30.497
Fr	0.722
Sv	60.800
dP	9.50000%

R	220.000
Tg1	6.621
Tg2	6.601
Fr	0.099
Sv	13.200
dP	-5.99999%

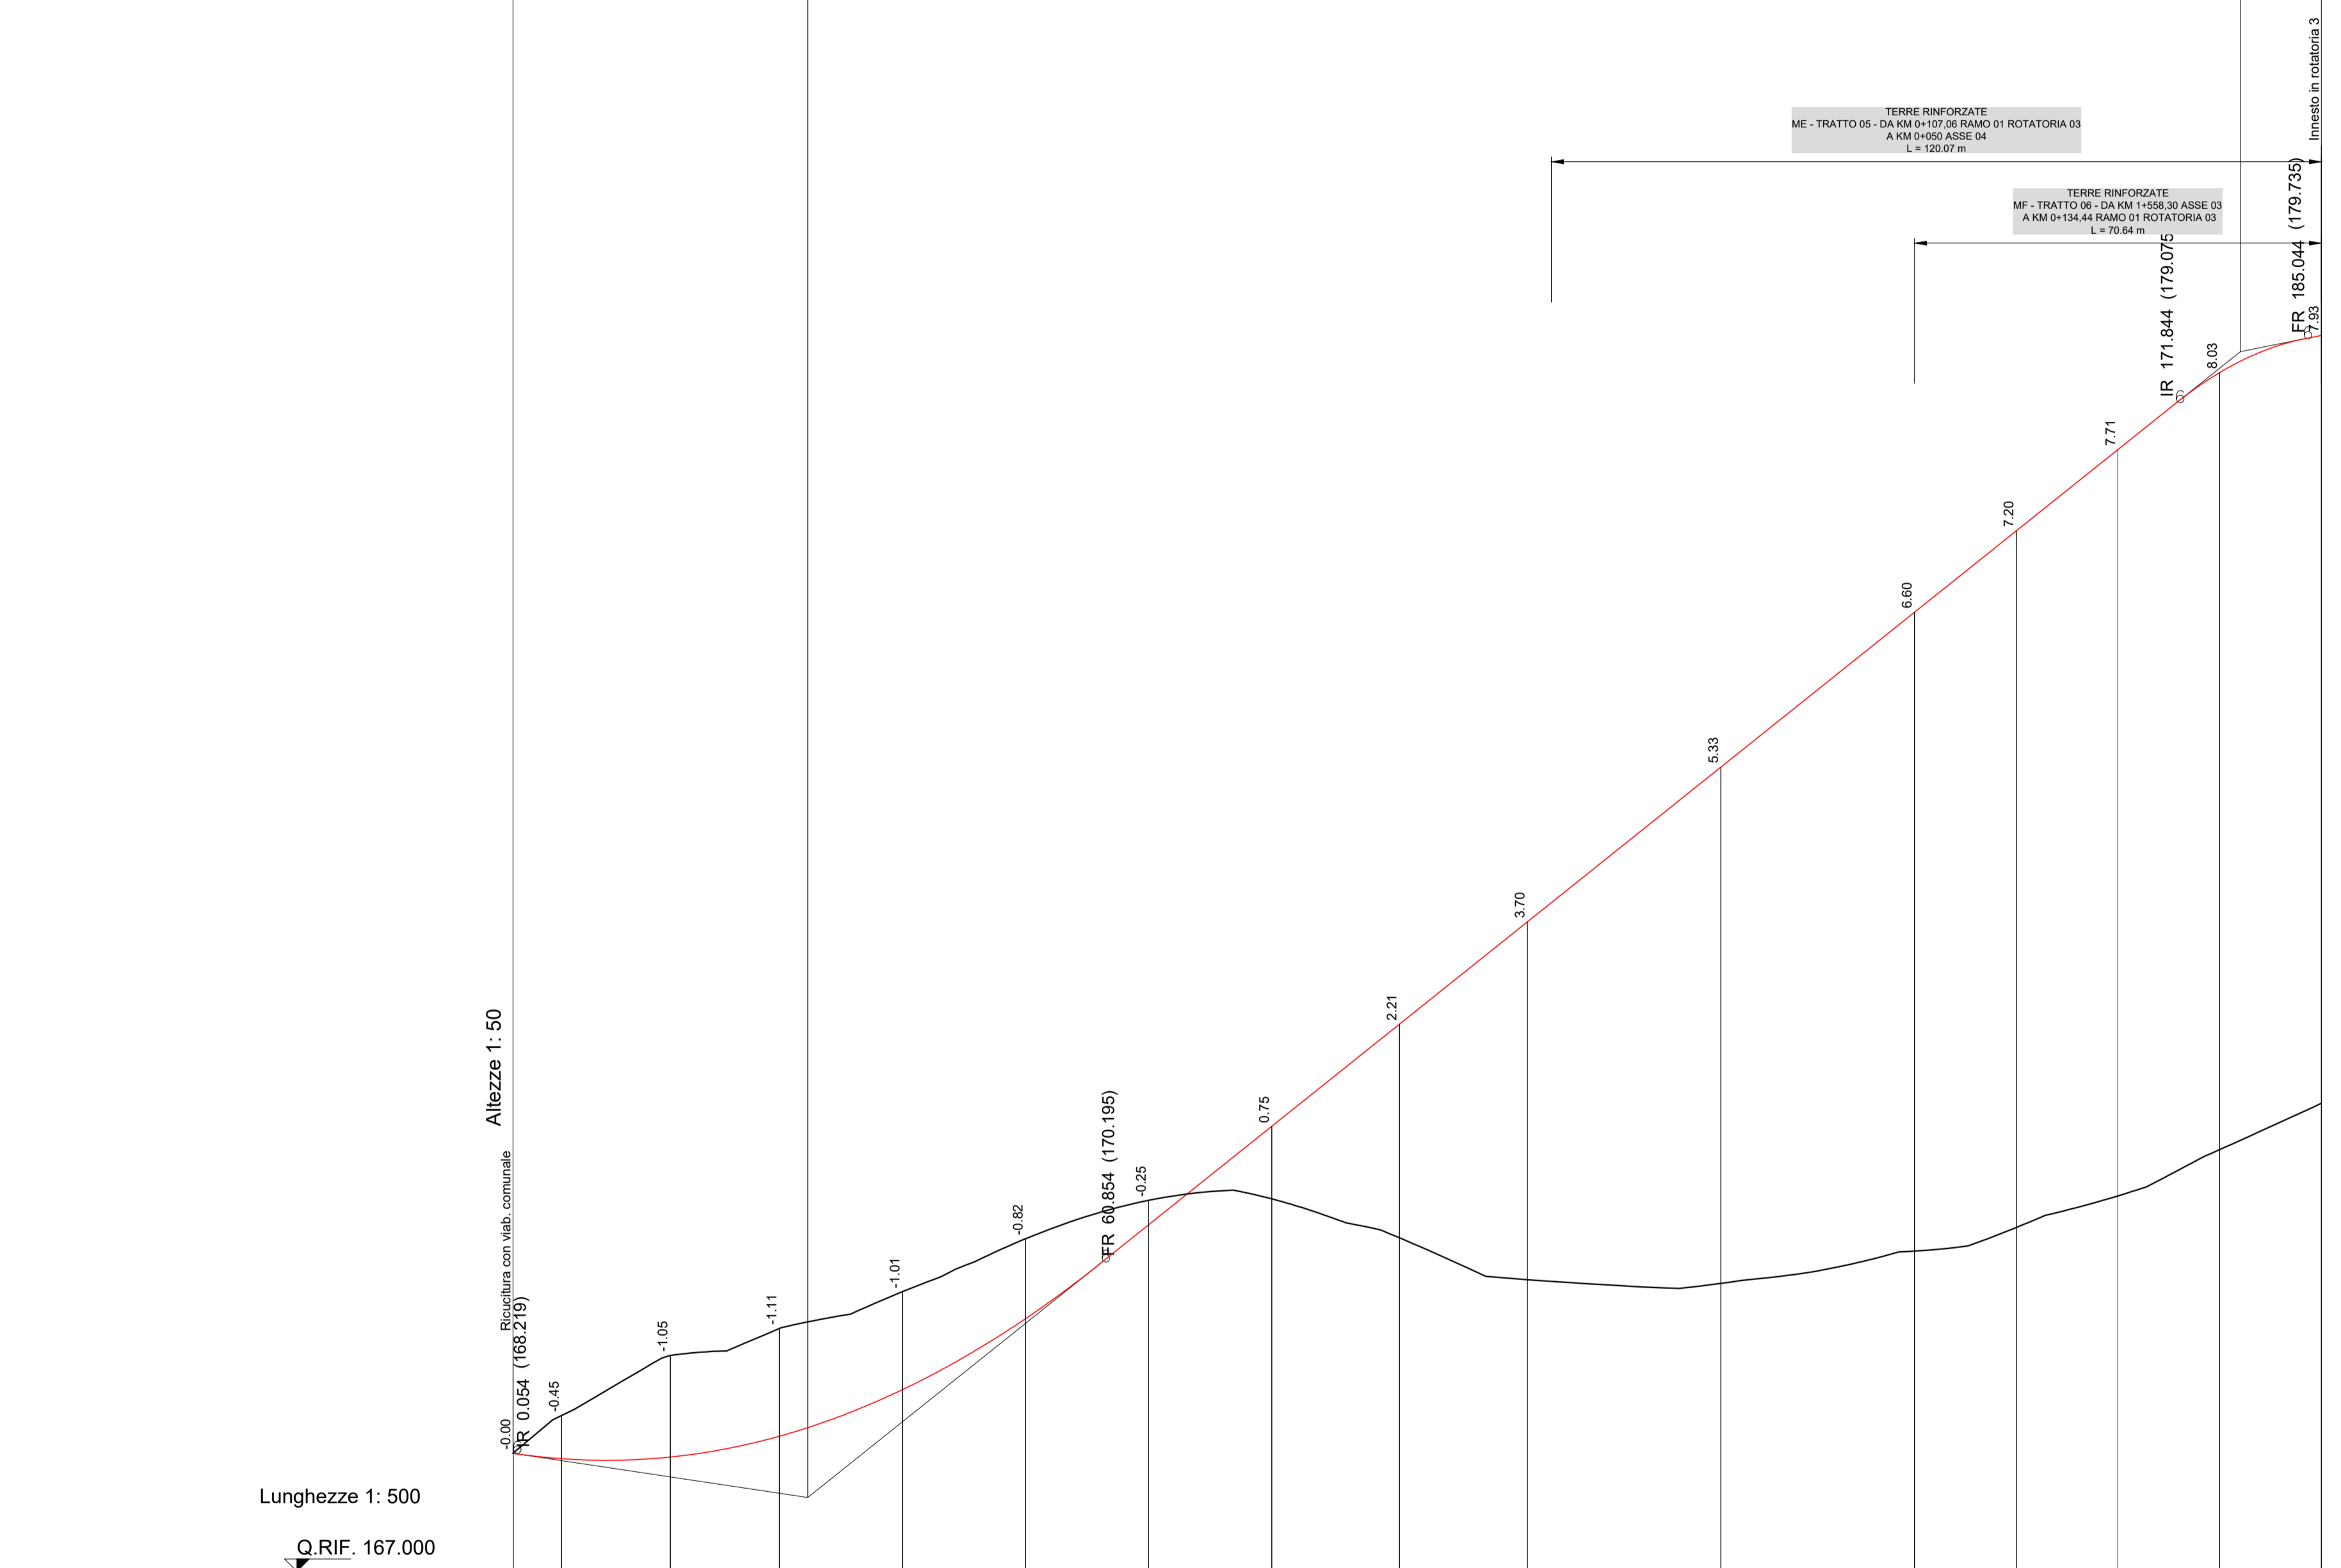

No. SEZIONI	0.00	5.00	11.25	17.50	23.75	30.00	36.25	42.50	48.75	55.00	61.25	67.50	73.75	80.00	86.25	92.50	98.75	105.00	111.25	117.50	123.75	130.00	136.25	142.50	148.75	155.00	161.25	167.50	173.75	180.00	186.81		
ETTOMETRICHE																																	
AND. CIGLI																																	
AND. PLAN.																																	



S.S.45 DELLA VAL DI TREBBIA
AMMODERNAMENTO DELLA STRADA STATALE N. 45 DELLA VAL TREBBIA NEL TRATTO CERNUSCA-RIVERGARO

PROGETTO DEFINITIVO

PROGETTAZIONE: ANAS DPRL	SUPPORTO ALLA PROGETTAZIONE:
I PROGETTISTI: Ing. Antonio SCALAMANDRE Ordine Ing. di Professione n. 1263	
IL GEOLOGO: geol. Maurizio MARTINO Ordine Geol. del Lazio ES n.457	
IL RESPONSABILE DEL SIA: Ing. Laura TROIANI Ordine Arch. di Roma n.A-31890	
IL COORDINATORE PER LA SICUREZZA IN FASE DI PROGETTAZIONE: geom. E PAIELLA	
VISTO: IL RESPONSABILE DEL PROCEDIMENTO: Ing. Anna Maria NGSARI	
PROTOCOLLO DATA	DOTT. GEOL. DANILLO GALLO ING. RENATO DEL PRETE

DB304	D - PROGETTO STRADALE		
	DB - INTERSEZIONI		
	DB-3 - ROTATORIA 3		
	PROFILO LONGITUDINALE - RAMO 1		
CODICE PROGETTO	NOME FILE	REVISIONE	SCALA:
BO0067	DB304 - V03PS00TRAFFP02_B.dwg	B	1:500/50
PROGETTO	LIV. PROG.	N. PROG.	
BO0067	D	1801	
CODICE ELAB.	V03	PS00	TRAFFP02

C					
B	EMMISSIONE A SEGUITO DI RICHIESTA INTEGRAZIONE DEL MINISTERO	Novembre 2022			
A	EMMISSIONE	Aprile 2020			
REV.	DESCRIZIONE	DATA	REDATTO	VERIFICATO	APPROVATO