DIAGRAMMI DI VISIBILITA' - ANDATA
Scala X 1:500.000
Scala Y 1:1000.000

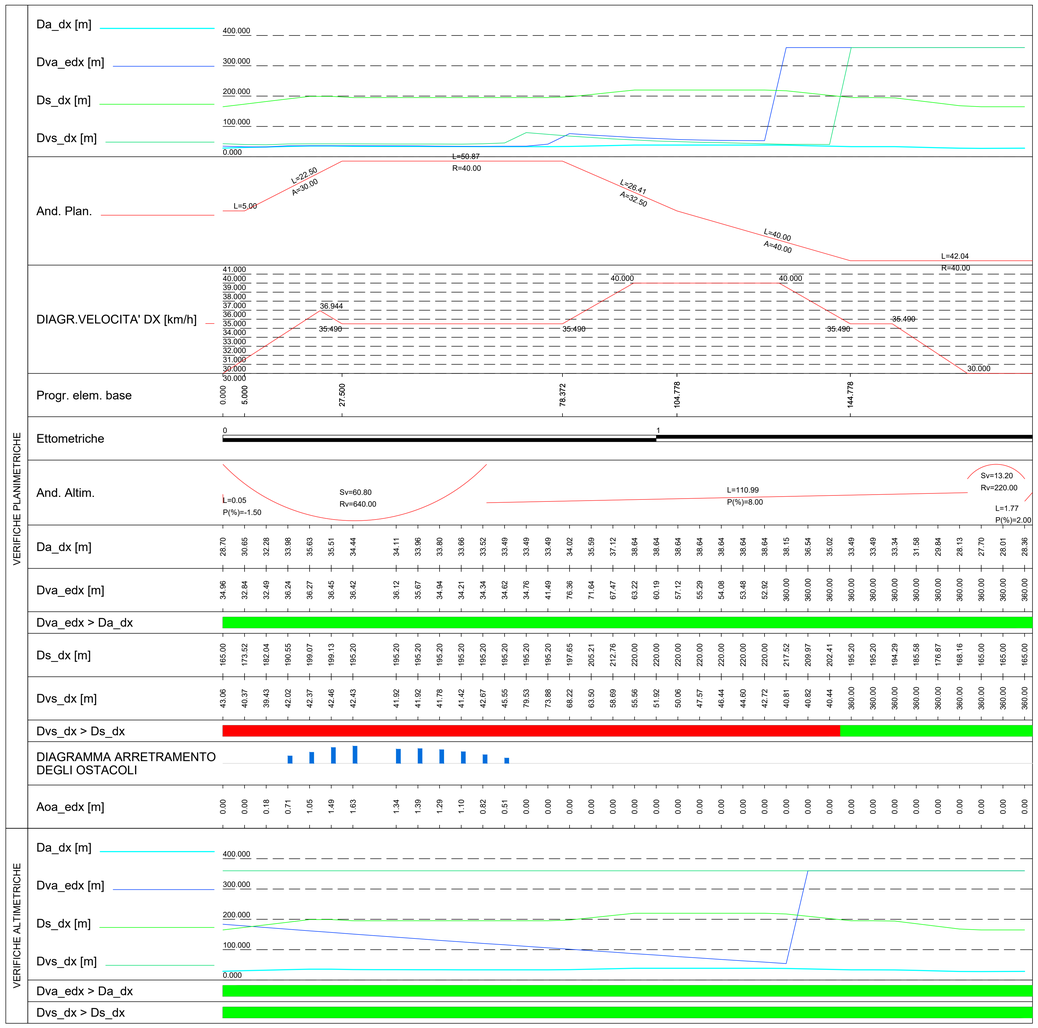

DIAGRAMMI DI VISIBILITA' - RITORNO
Scala X 1:500.000
Scala Y 1:1000.000

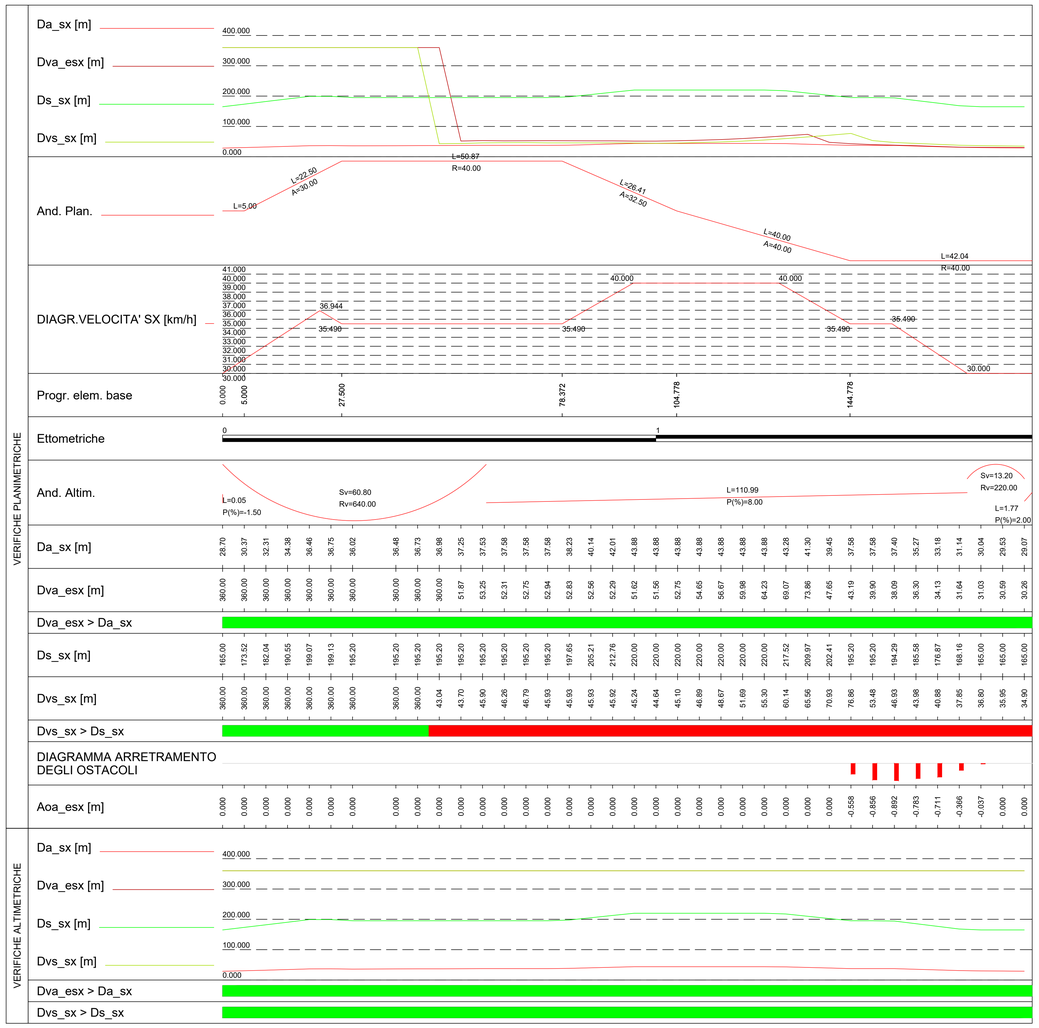

LEGENDA

(Dvs_dx) Distanza di visuale libera per il sorpasso_dx

(Dvs_sx) Distanza di visuale libera per il sorpasso_sx

(Ds_dx) Distanza di visibilità per il sorpasso_dx

(Ds_sx) Distanza di visibilità per il sorpasso_sx

(Dva_edx) Distanza di visuale libera per l'arresto_dx

(Dva_esx) Distanza di visuale libera per l'arresto_sx

(Da_sx) Distanza di visibilità per l'arresto_sx

(Da_dx) Distanza di visibilità per l'arresto_dx

(Aoa_edx) Arretramento ostacoli per l'arresto_dx

(Aoa_esx) Arretramento ostacoli per l'arresto_sx

ANAS S.p.A.
GRUPPO FS ITALIANE
Direzione Progettazione e Realizzazione Lavori

S.S.45 DELLA VAL DI TREBBIA

AMMODERNAMENTO DELLA STRADA STATALE N. 45 DELLA VAL TREBBIA NEL TRATTO CERNUSCA-RIVERGARO

PROGETTO DEFINITIVO

PROGETTAZIONE: ANAS DPRIL

SUPPORTO ALLA PROGETTAZIONE:

I PROGETTISTI:
ing. Antonio SCALAMANDRE'
Ordine Ing. di Frosinone n. 1063

STUDIO CORONA

IL GEOLOGO:
geol. Maurizio MARTINO
Ordine Geol. del Lazio 629 n.457

Ingegneria del Territorio s.r.l.

CONSORZIO UNING
Soc. coop. GA&M

IL RESPONSABILE DEL SIA:
Ing. Laura TROIANI
Ordine Arch. pl.-Roma n.A-31890

SETAC srl
Servizi di Ingegneria
Trasporti Ambiente Costruzioni

ARKE' ARCHITETTURE

IL COORDINATORE PER LA SICUREZZA IN FASE DI PROGETTAZIONE:
geom. E.FAELLA

ECOPLAN

EG
EGG Engineering & Graphics S.r.l.

VISTO: IL RESPONSABILE DEL PROCEDIMENTO:
Ing. Anna Maria NOSARI

DOTT. GEOL. DANILO GALLO

ING. RENATO DEL PRETE

PROTOCOLLO | DATA

DB306.2

D - PROGETTO STRADALE
DB - INTERSEZIONI
DB-3 - ROTATORIA 3
DIAGRAMMI DELLE VISIBILITÀ E DELLE VELOCITÀ - RAMO 1

CODICE PROGETTO			NOME FILE	REVISIONE	SCALA:
PROGETTO	LIV. PROG.	N. PROG.	DB306.2 - V03PS00TRADG02_B.dwg		
BO0067	D	1801	CODICE ELAB. V03PS00TRADG02	B	1:500

REV.	DESCRIZIONE	DATA	REDATTO	VERIFICATO	APPROVATO
C					
B	EMISSIONE A SEGUITO DI RICHIESTA INTEGRAZIONE DEL MINISTERO	Novembre 2022			
A	EMISSIONE	Aprile 2020			