



DIAGRAMMI DI VISIBILITA' - ANDATA
Scala X 1:1000.000
Scala Y 1:1000.000

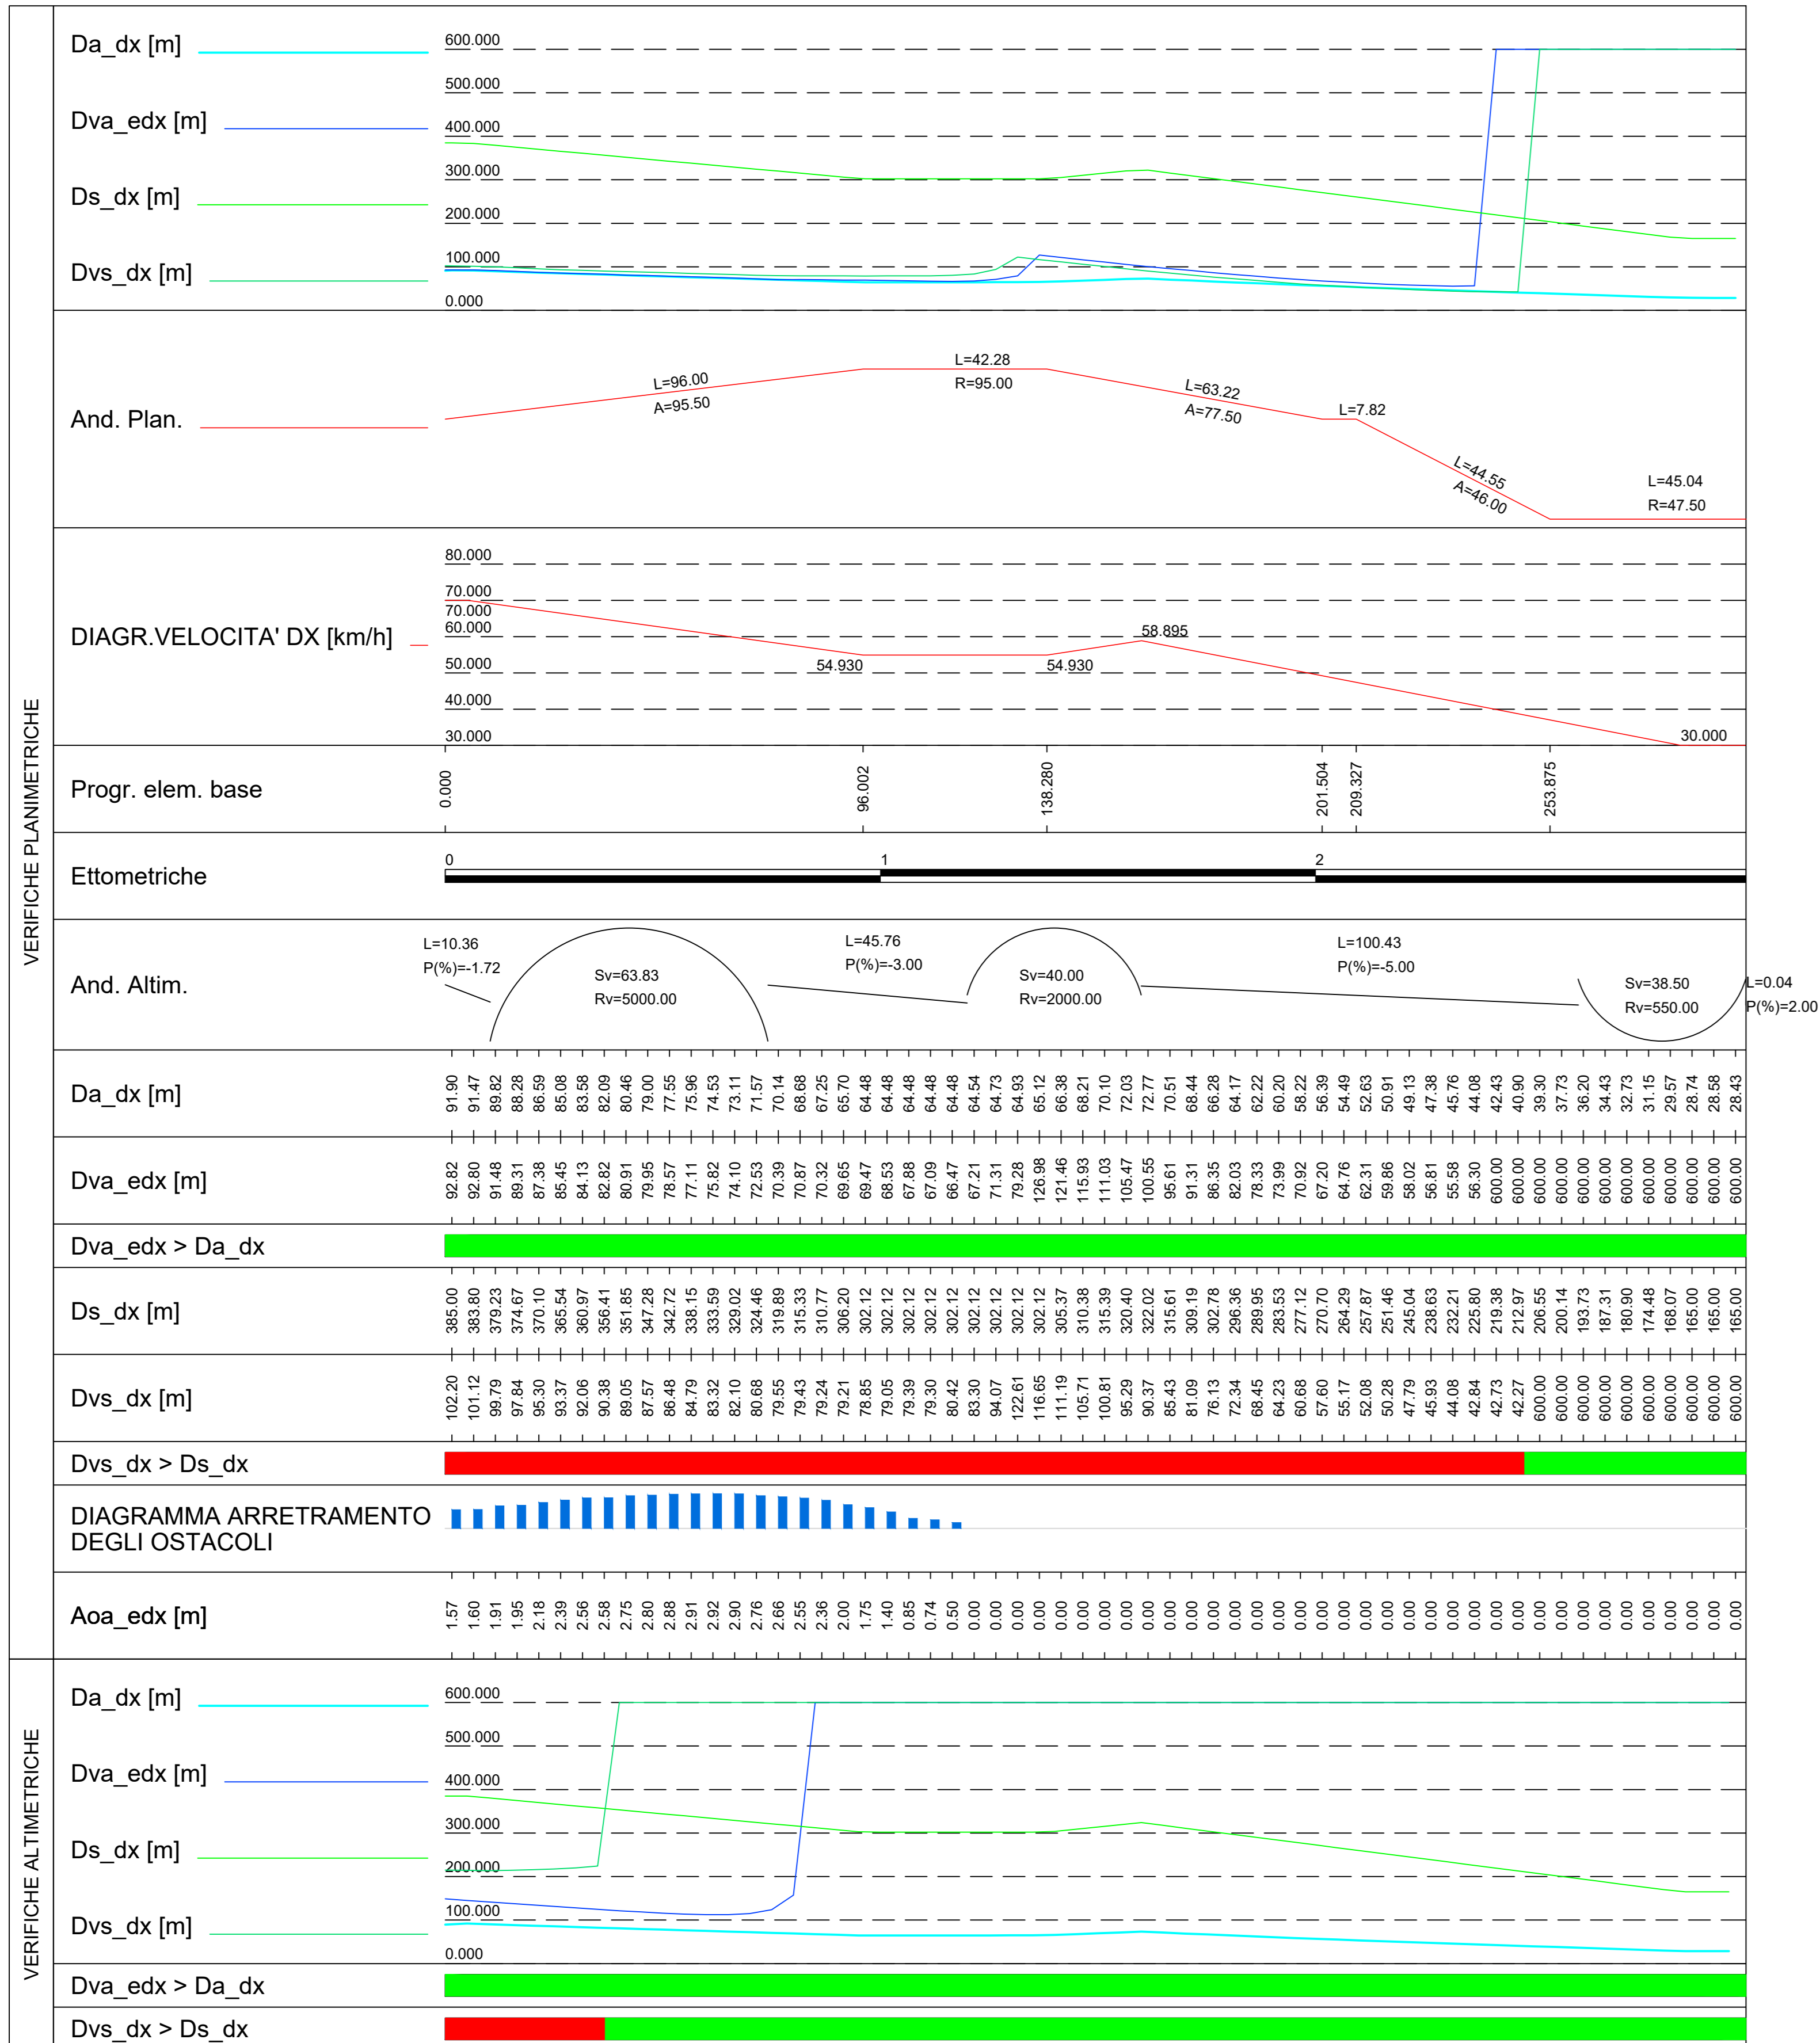

DIAGRAMMI DI VISIBILITA' - RITORNO
Scala X 1:1000.000
Scala Y 1:1000.000

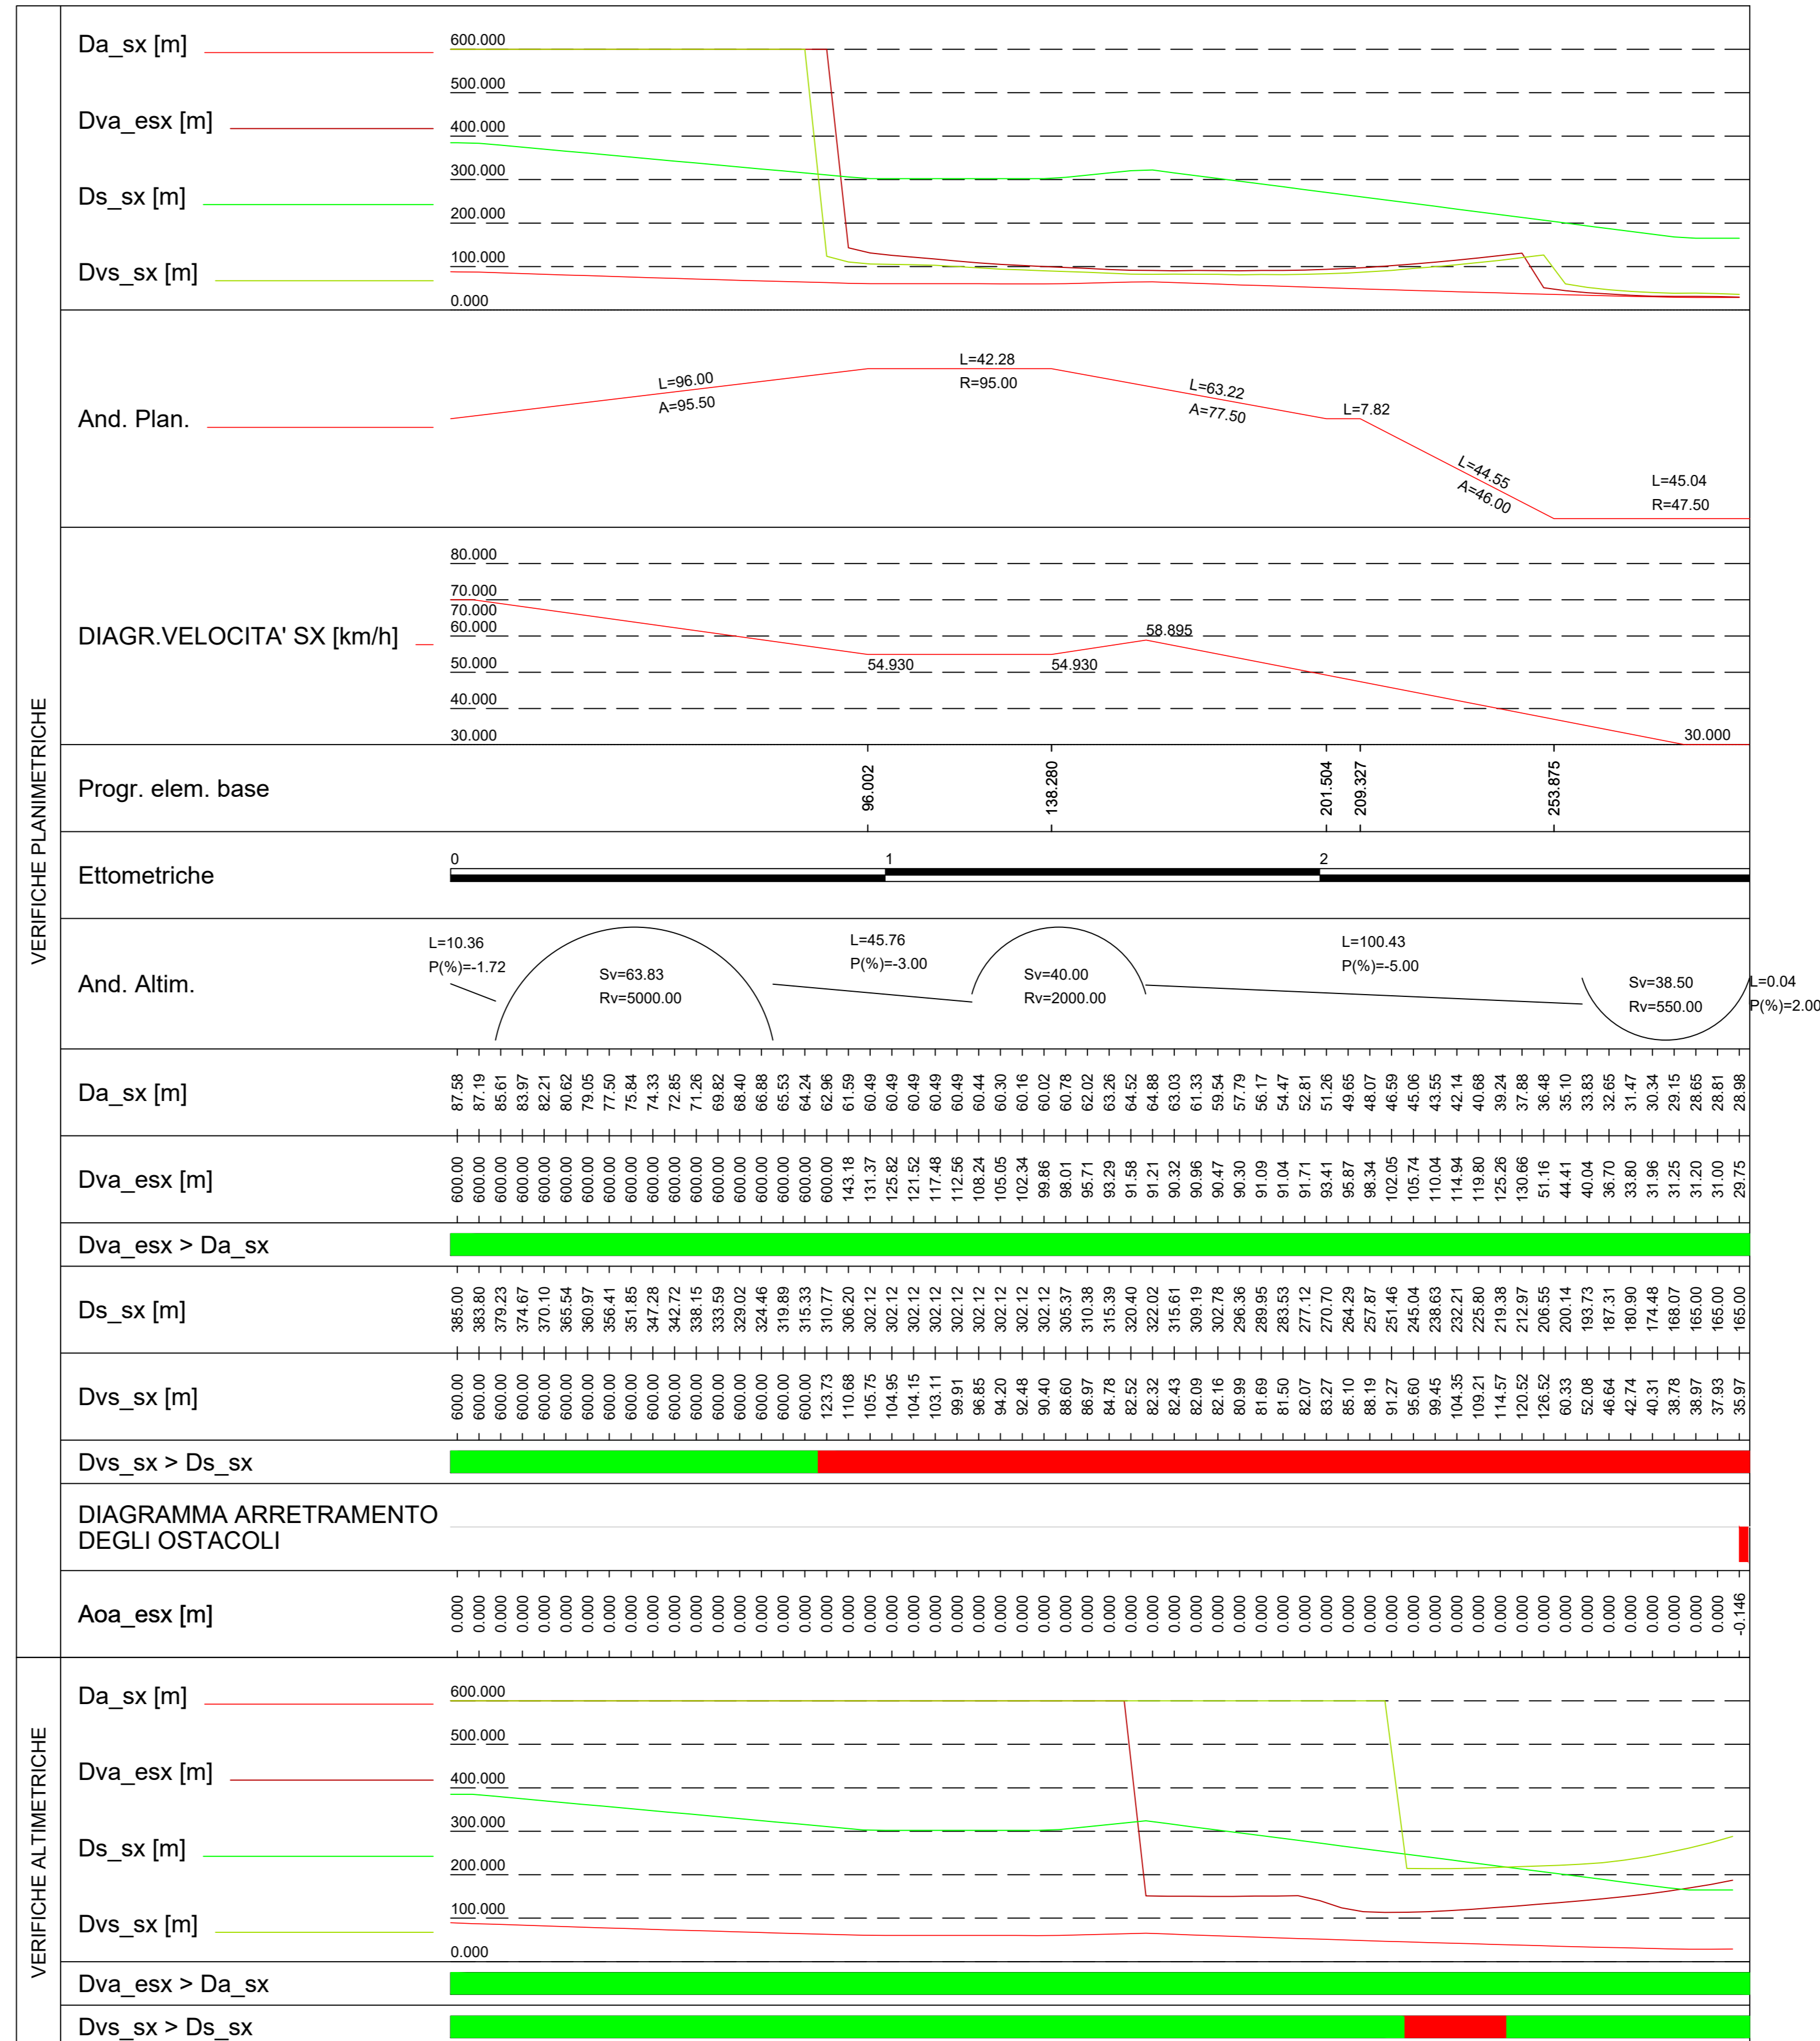

LEGENDA

- (Dva_dx) Distanza di visuale libera per il sorpasso_dx
- (Dva_sx) Distanza di visuale libera per il sorpasso_sx
- (Ds_dx) Distanza di visibilità per il sorpasso_dx
- (Ds_sx) Distanza di visibilità per il sorpasso_sx
- (Dva_edx) Distanza di visuale libera per l'arresto_dx
- (Dva_esx) Distanza di visuale libera per l'arresto_sx
- (Da_sx) Distanza di visibilità per l'arresto_sx
- (Da_dx) Distanza di visibilità per l'arresto_dx
- (Aoa_edx) Arretramento ostacoli per l'arresto_dx
- (Aoa_esx) Arretramento ostacoli per l'arresto_sx

Sanas ANAS S.p.A.
GRUPPO FS ITALIANE Direzione Progettazione e Realizzazione Lavori

S.S.45 DELLA VAL DI TREBBIA
AMMODERNAMENTO DELLA STRADA STATALE N. 45 DELLA VAL TREBBIA NEL TRATTO CERNUSCA-RIVERGARO

PROGETTO DEFINITIVO

PROGETTAZIONE: ANAS DPPL	SUPPORTO ALLA PROGETTAZIONE:
PROGETTISTI: Ing. ANTONIO SCALAMANDRO Cultura Ing. di Firenze n. 1181	STUDIO CORONA
IL GEOLOGO: Ing. MARCO MARTINO Cultura Ing. di Roma n. 624/437	UNING C.A.M.
IL RESPONSABILE DEL SIA: Ing. LAURA FRIZANI Cultura Ing. di Roma n. 624/437	SETAC S.p.A. Progettazione e Realizzazione Lavori
IL COORDINATORE PER LA SICUREZZA IN FASE DI PROGETTAZIONE: Ing. E. PASILLA	ARKE Cultura Ing. di Roma n. 624/437
VISTO IL RESPONSABILE DEL PROCEDIMENTO: Ing. ANNA MARIA ACQUARO	ECOPLAN Cultura Ing. di Roma n. 624/437
PROTOCOLLO	DATA
	DOTT. GEOL. DANILLO GALLO
	ING. RENATO DEL PRETE

DB306.3 **D - PROGETTO STRADALE**
DB - INTERSEZIONI
DB-3 - ROTATORIA 3
DIAGRAMMI DELLE VISIBILITÀ E DELLE VELOCITÀ - RAMO 2

CODICE PROGETTO	NOME FILE	REVISIONE	SCALA:
BO0067	DB306.3 - V03PS00TRADG03_B.dwg	B	1:1000
PROGETTO	ELABORATO	DATA	REDAZIONE
D	V03PS00TRADG03	18/01	11/2022
EMMISSIONE	APPROVATO	DATA	REDAZIONE
A		11/2022	