INNESTO 11 - Planimetria di progetto

scala 1:500

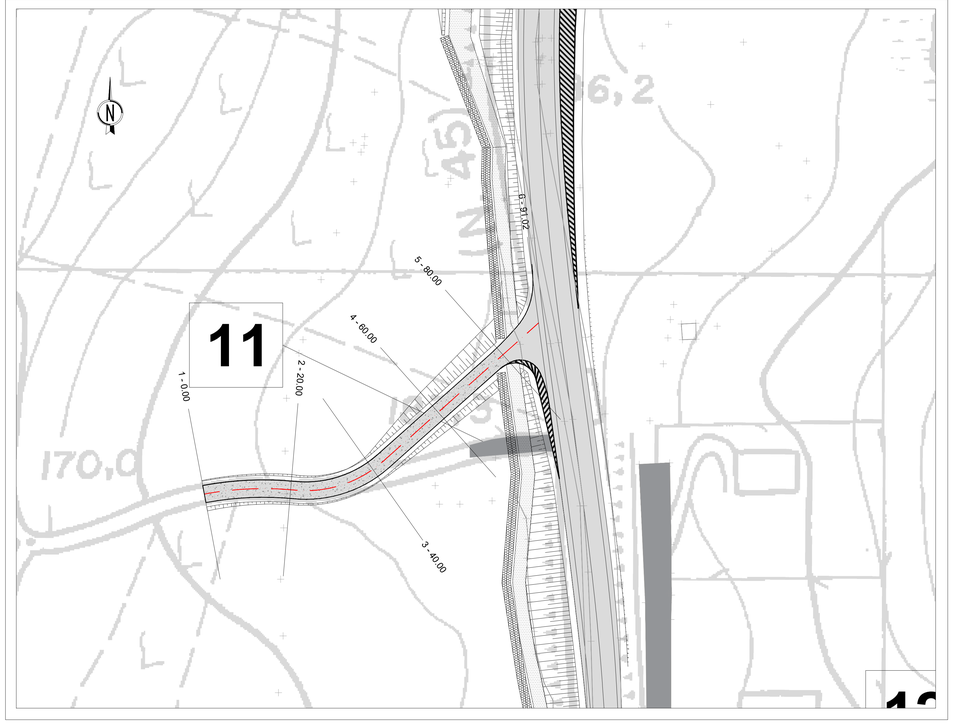

INNESTO 11 - Profilo di progetto

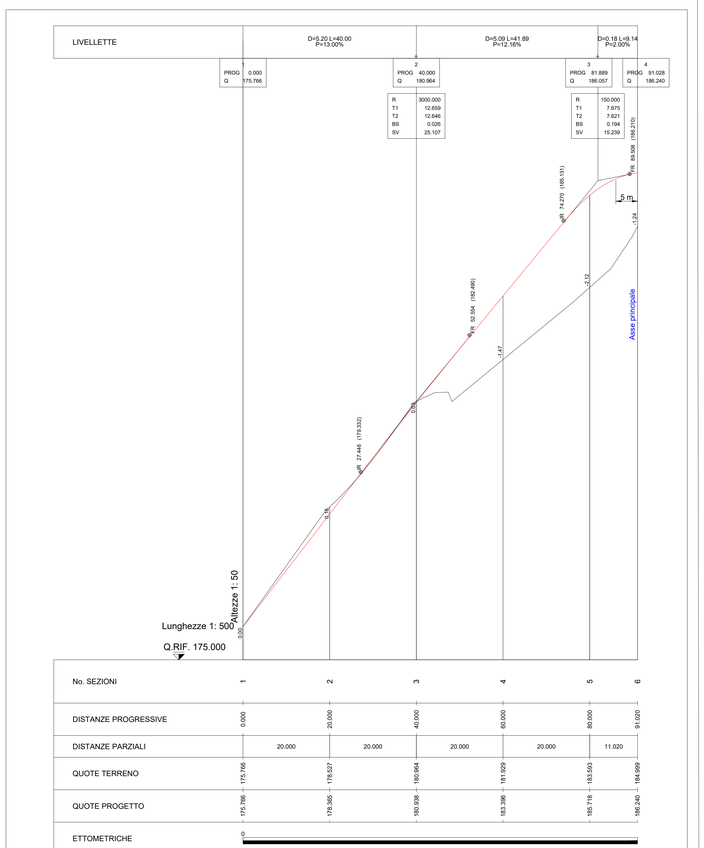

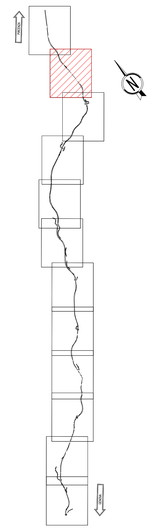

INNESTO 11 - Tracciamento

scala 1:500

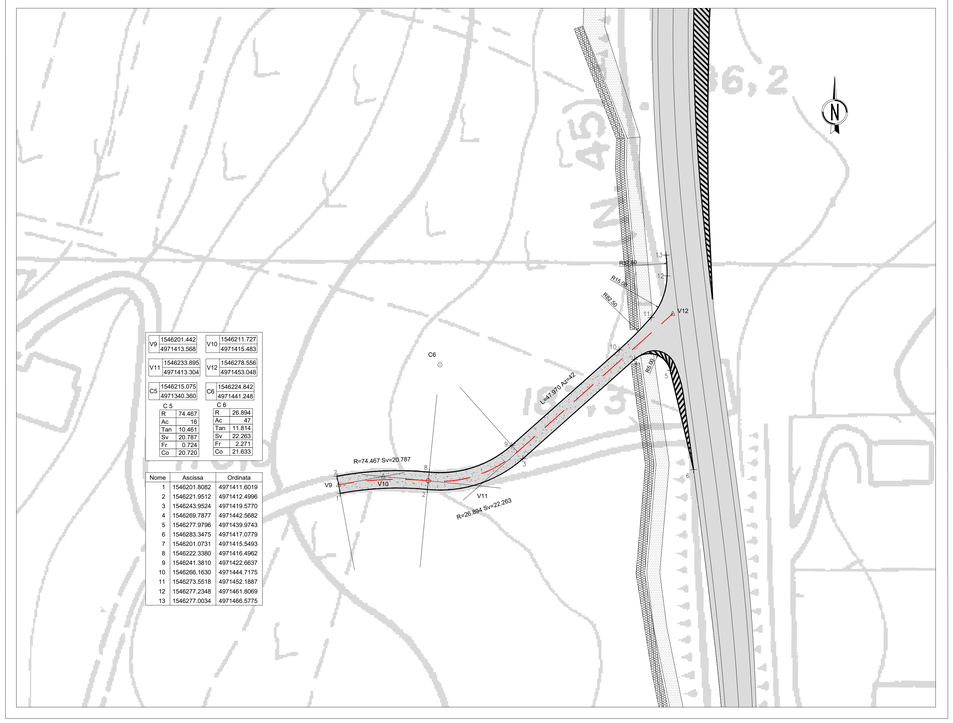

Nome	Ascissa	Ordinata
1	1546201.8082	4971411.6019
2	1546221.9512	4971412.4996
3	1546243.9524	4971419.5770
4	1546269.7877	4971442.5682
5	1546277.9796	4971439.9743
6	1546283.3475	4971417.0779
7	1546201.0731	4971415.5493
8	1546222.3380	4971416.4962
9	1546241.3810	4971422.6637
10	1546266.1630	4971444.7175
11	1546273.5518	4971452.1887
12	1546277.2348	4971461.8069
13	1546277.0034	4971466.5775

INNESTO 11 - Planimetria delle demolizioni e ricostruzioni

scala 1:500

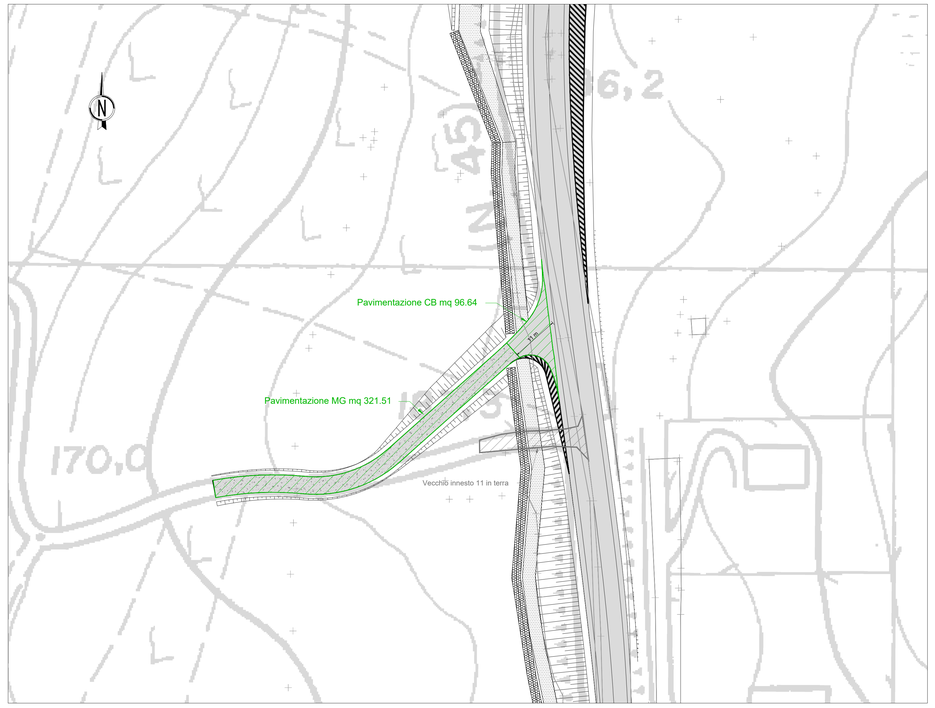

LEGENDA	
	DEMOLIZIONE
	RICOSTRUZIONE
	DEMOLIZIONE RECINZIONE
	RICOSTRUZIONE RECINZIONE

ANAS S.p.A.
Direzione Progettazione e Realizzazione Lavori

S.S.45 DELLA VAL DI TREBBIA

AMMODERNAMENTO DELLA STRADA STATALE N. 45 DELLA VAL TREBBIA NEL TRATTO CERNUSCA-RIVERGARO

PROGETTO DEFINITIVO

PROGETTAZIONE: ANAS DPRL

SUPPORTO ALLA PROGETTAZIONE:

I PROGETTISTI:
Ing. Antonio SCALAMANDRE'
Ordine Ing. di Frosinone n.1802

IL GEOLOGO:
geol. Maurizio MARTINO
Ordine Geol. del Lazio ES n.457

IL RESPONSABILE DEL SIA:
Ing. Laura TROIANI
Ordine Arch. di Roma e A.3168I

IL COORDINATORE PER LA SICUREZZA IN FASE DI PROGETTAZIONE:
geom. E.PAELLA

VISTO: IL RESPONSABILE DEL PROCEDIMENTO:
Ing. Anna Maria NOSARI

PROTOCOLLO | DATA

STUDIO CORONA
Ingegneria del Territorio s.r.l.
UNIVERSITÀ UNING
Studio Geol. GA&M
SETAC GI Service & Engineering Tecnologie Ambientali Costruzioni
ARKE' INGEGNERIA S.R.L.
ECOPLAN
E&G Engineering & Graphics S.r.l.
DOTT. GEOL. DANILO GALLO
ING. RENATO DEL PRETE'

DC2016

D - PROGETTO STRADALE
DC2 - VIABILITÀ DI INNESTO
Planimetria e profilo di progetto, tracciamento e planimetria delle demolizioni e ricostruzioni - Innesto 11

CODICE PROGETTO	NOME FILE	REVISIONE	SCALA:
PROGETTO LIV. PROG. N. PROG.	DC2016 - S06PS01TRADI01_B.dwg		
BO0067 D 1801	CODICE ELAB. S06PS01TRADI01	B	1:500

REV.	DESCRIZIONE	DATA	REDATTO	VERIFICATO	APPROVATO
C					
B	EMISSIONE A SEGUITO DI RICHIESTA INTEGRAZIONE DEL MINISTERO	Novembre 2022			
A	EMISSIONE	Aprile 2020			