





PLANIMETRIA STATO ATTUALE
SCALA 1:5.000

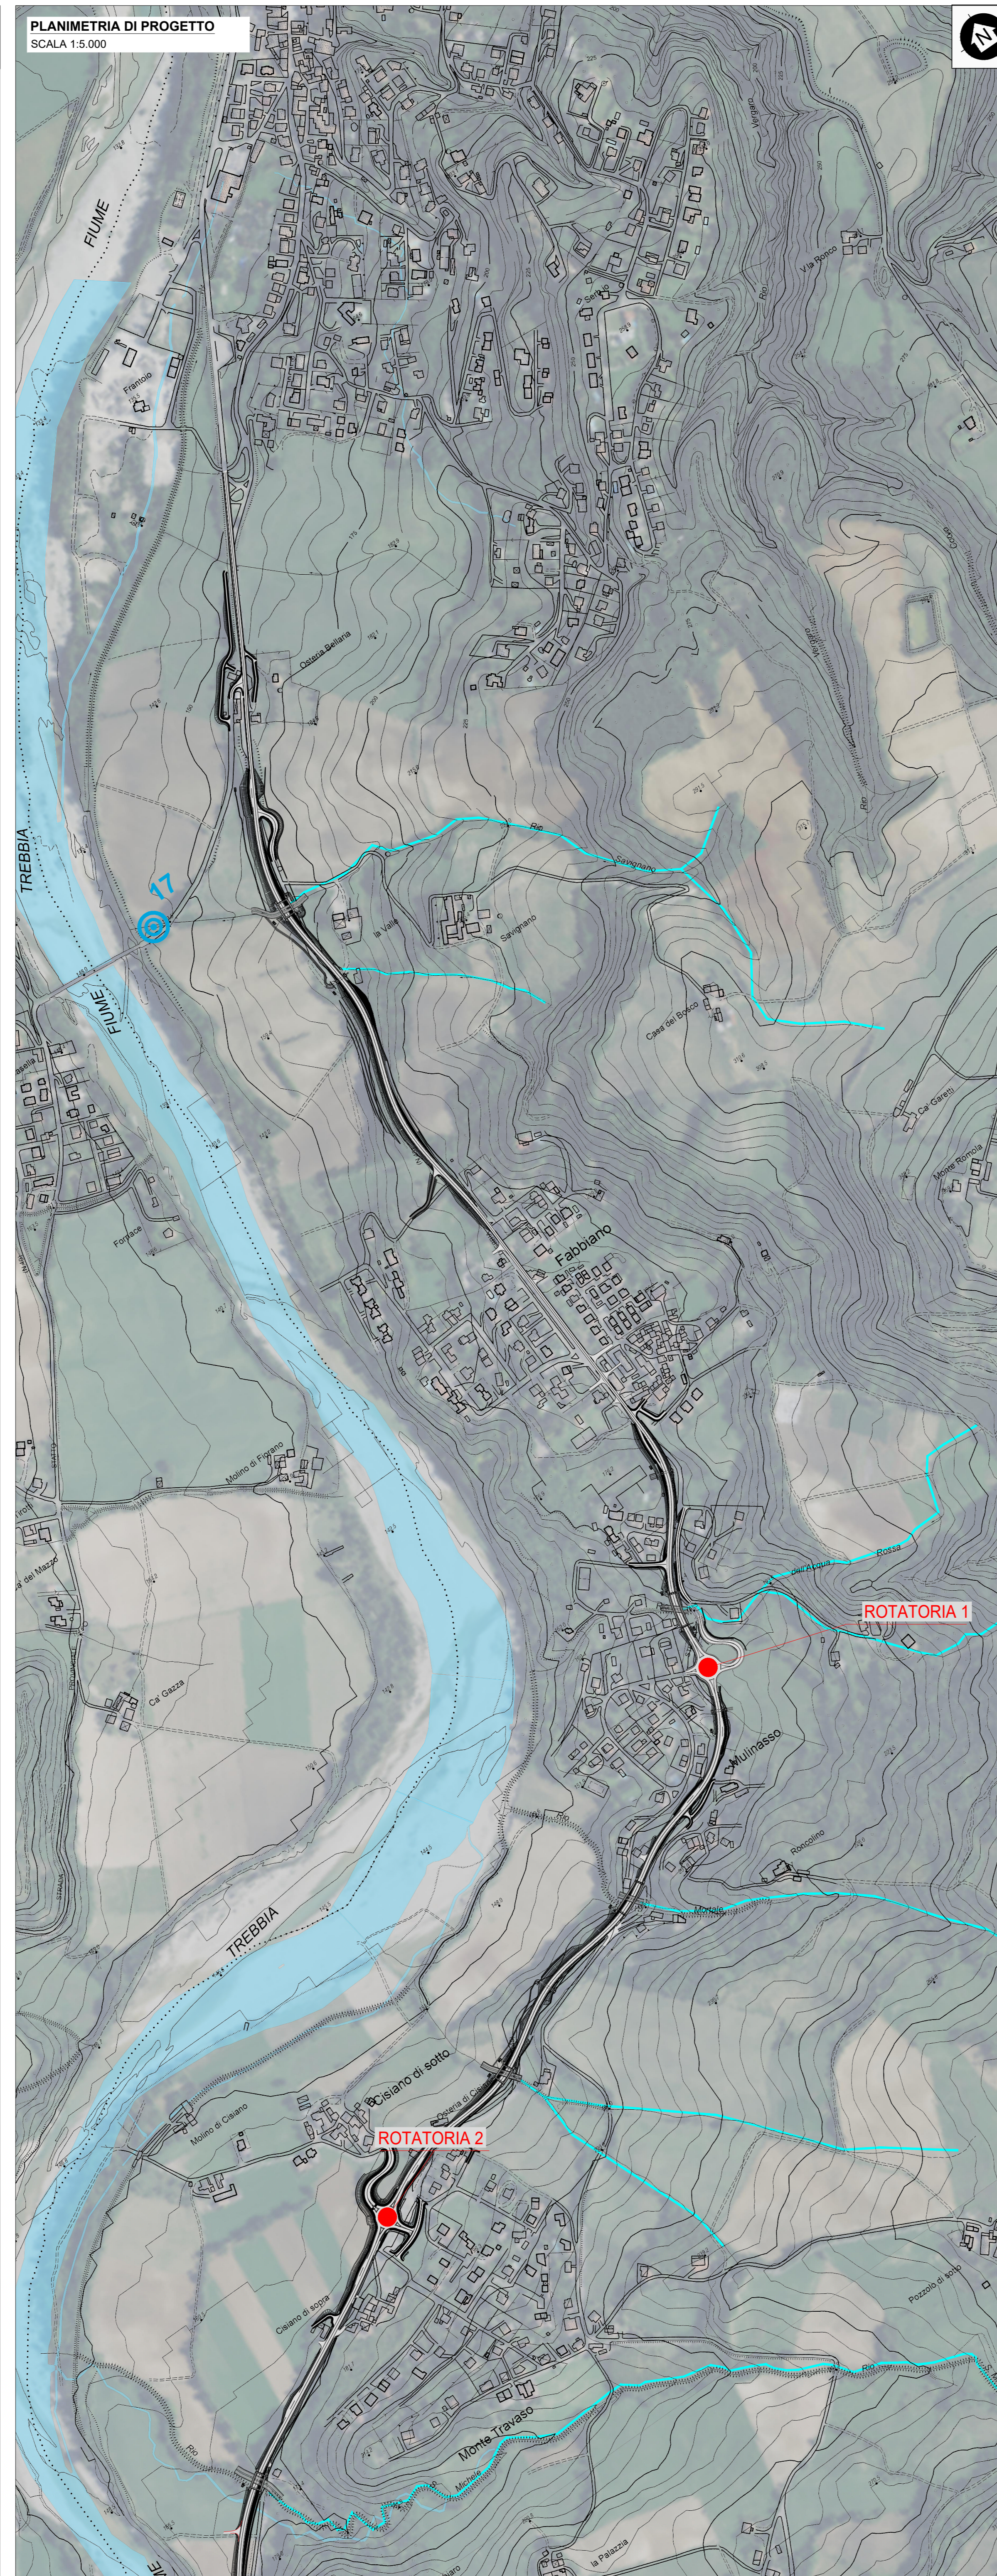

PLANIMETRIA DI PROGETTO
SCALA 1:5.000

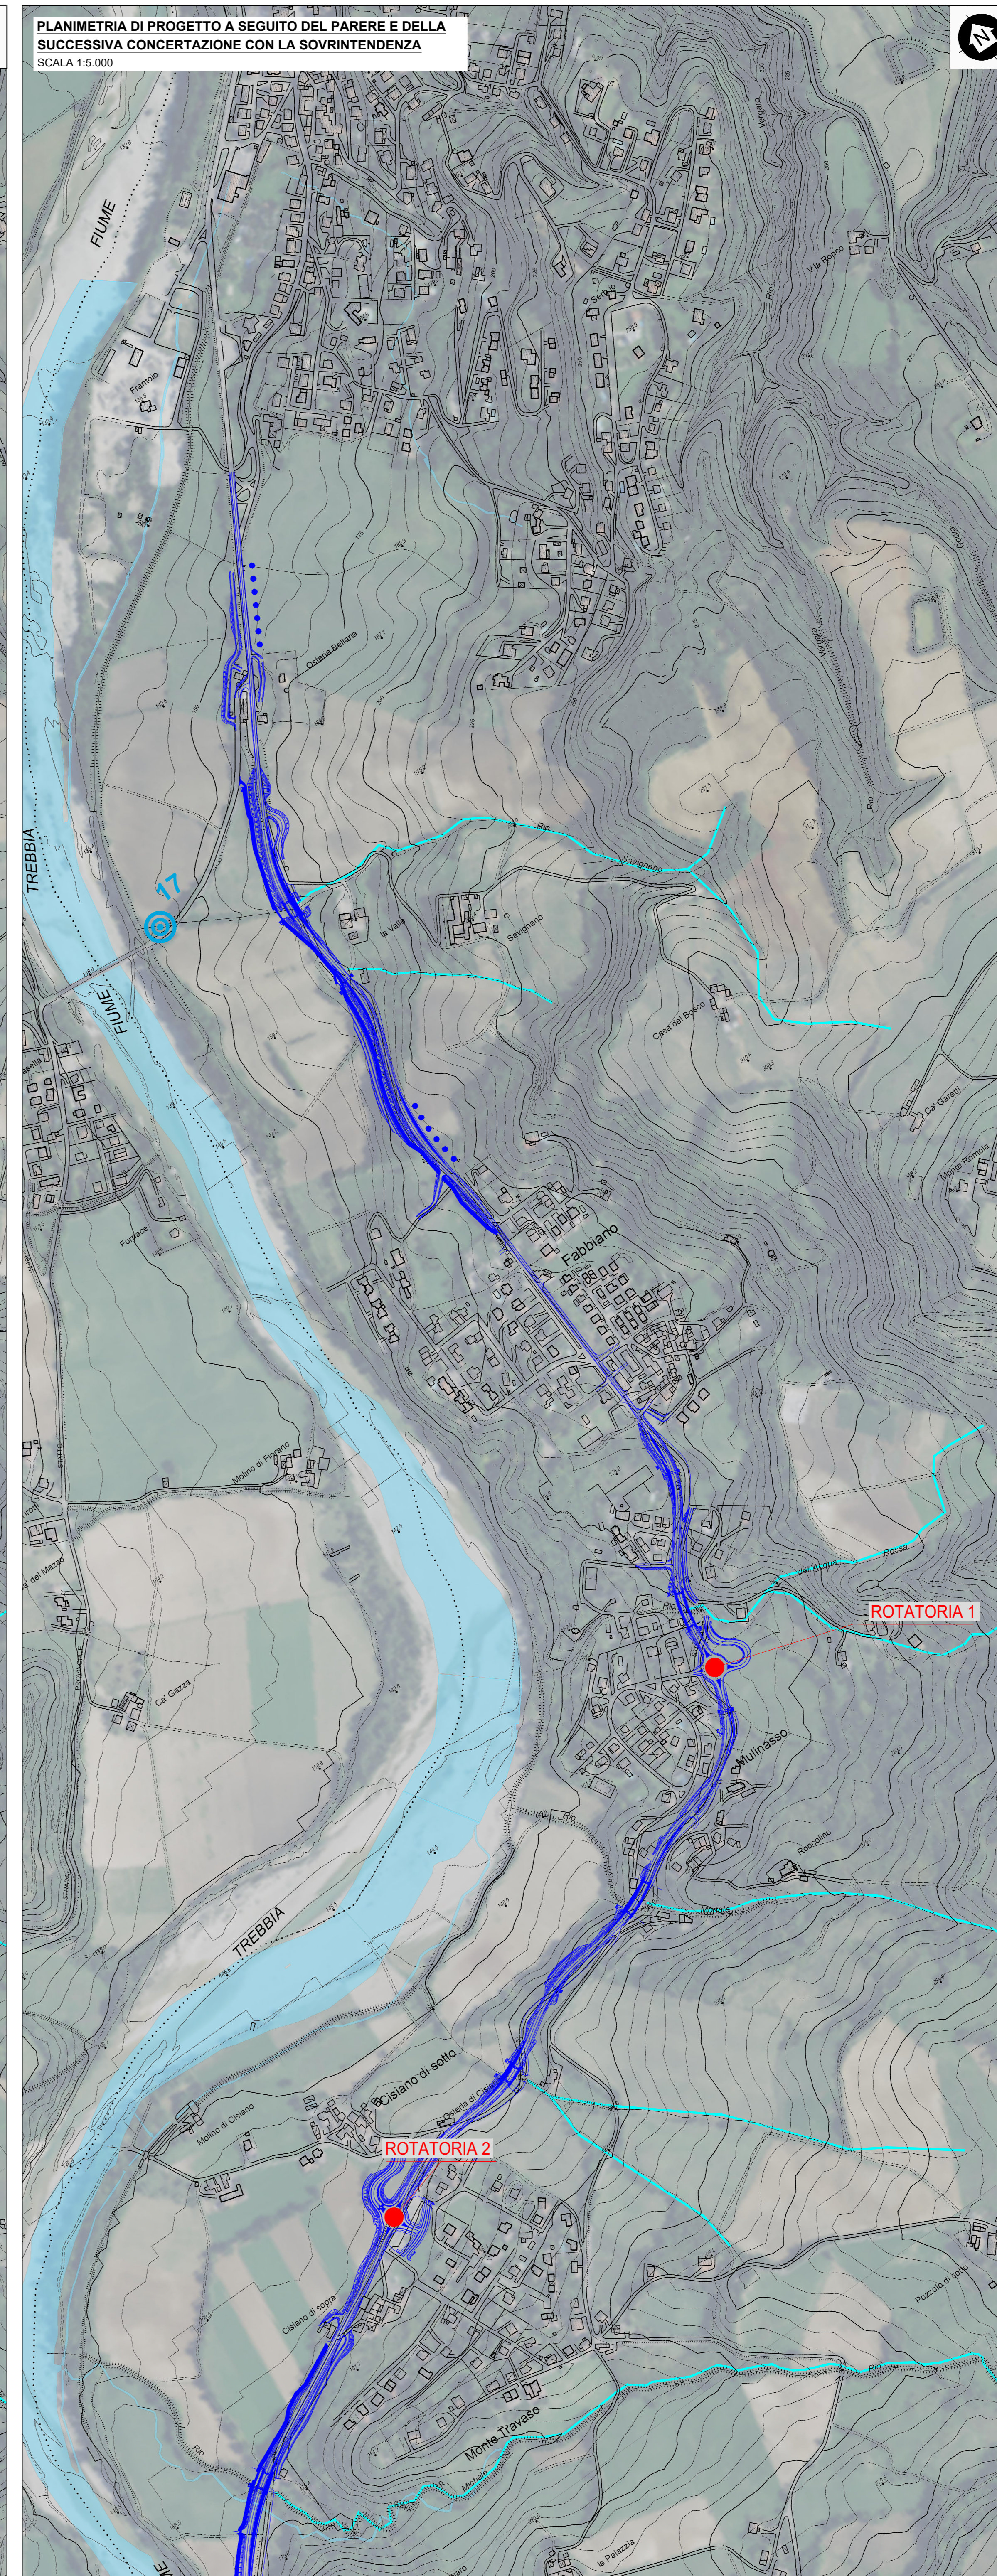

PLANIMETRIA DI PROGETTO A SEGUITO DEL PARERE E DELLA
SUCCESSIVA CONCERTAZIONE CON LA SOVRINTENDENZA
SCALA 1:5.000



sanas ANAS S.p.A.
GRUPPO FS ITALIANE Direzione Progettazione e Realizzazione Lavori

S.S.45 DELLA VAL DI TREBBIA
AMMODERNAMENTO DELLA STRADA STATALE N. 45 DELLA VAL
TREBBIA NEL TRATTO CERNUSCA-RIVERGARO

PROGETTO DEFINITIVO

PROGETTAZIONE: ANAS DPPL	SUPPORTO ALLA PROGETTAZIONE:		
PROGETTISTI: Ing. ANTONIO SCALAMANDRO Claudio Gallo di Montebello n. 100			
IL GEOLOGO: Ing. ANTONIO SCALAMANDRO Claudio Gallo di Montebello n. 100			
IL RESPONSABILE DEL SPA: Ing. LAURO PIZZANI Claudio Gallo di Montebello n. 100			
IL COORDINATORE PER LA SICUREZZA IN FASE DI PROGETTAZIONE: Ing. E. PASCLA			
VISTO IL RESPONSABILE DEL PROCEDIMENTO: Ing. ANNA MARIA ACCIARI			
PROTOCOLLO	DATA	DOTT. GEOL. DANILLO GALLO	ING. RENATO DEL PRETE

E - AMBIENTE, PAESAGGIO E TERRITORIO
EB - STUDIO DI IMPATTO AMBIENTALE -
ELABORATI CARTOGRAFICI

PLANIMETRIA DI RAFFRONTO SOLUZIONI - TAVOLA 03

CODICE PROGETTO	NOME FILE	REVISIONE	SCALA
PROGETTO	EB74 - TO0E01AMBPL56_A.dwg		
BO0067	D 18/01	A	1:5.000
ELAB.	TO0E01AMBPL56		

C					
B					
A	EMISSIONE	NOVEMBRE 2022			
REV.	DESCRIZIONE	DATA	REDATTO	VERIFICATO	APPROVATO