




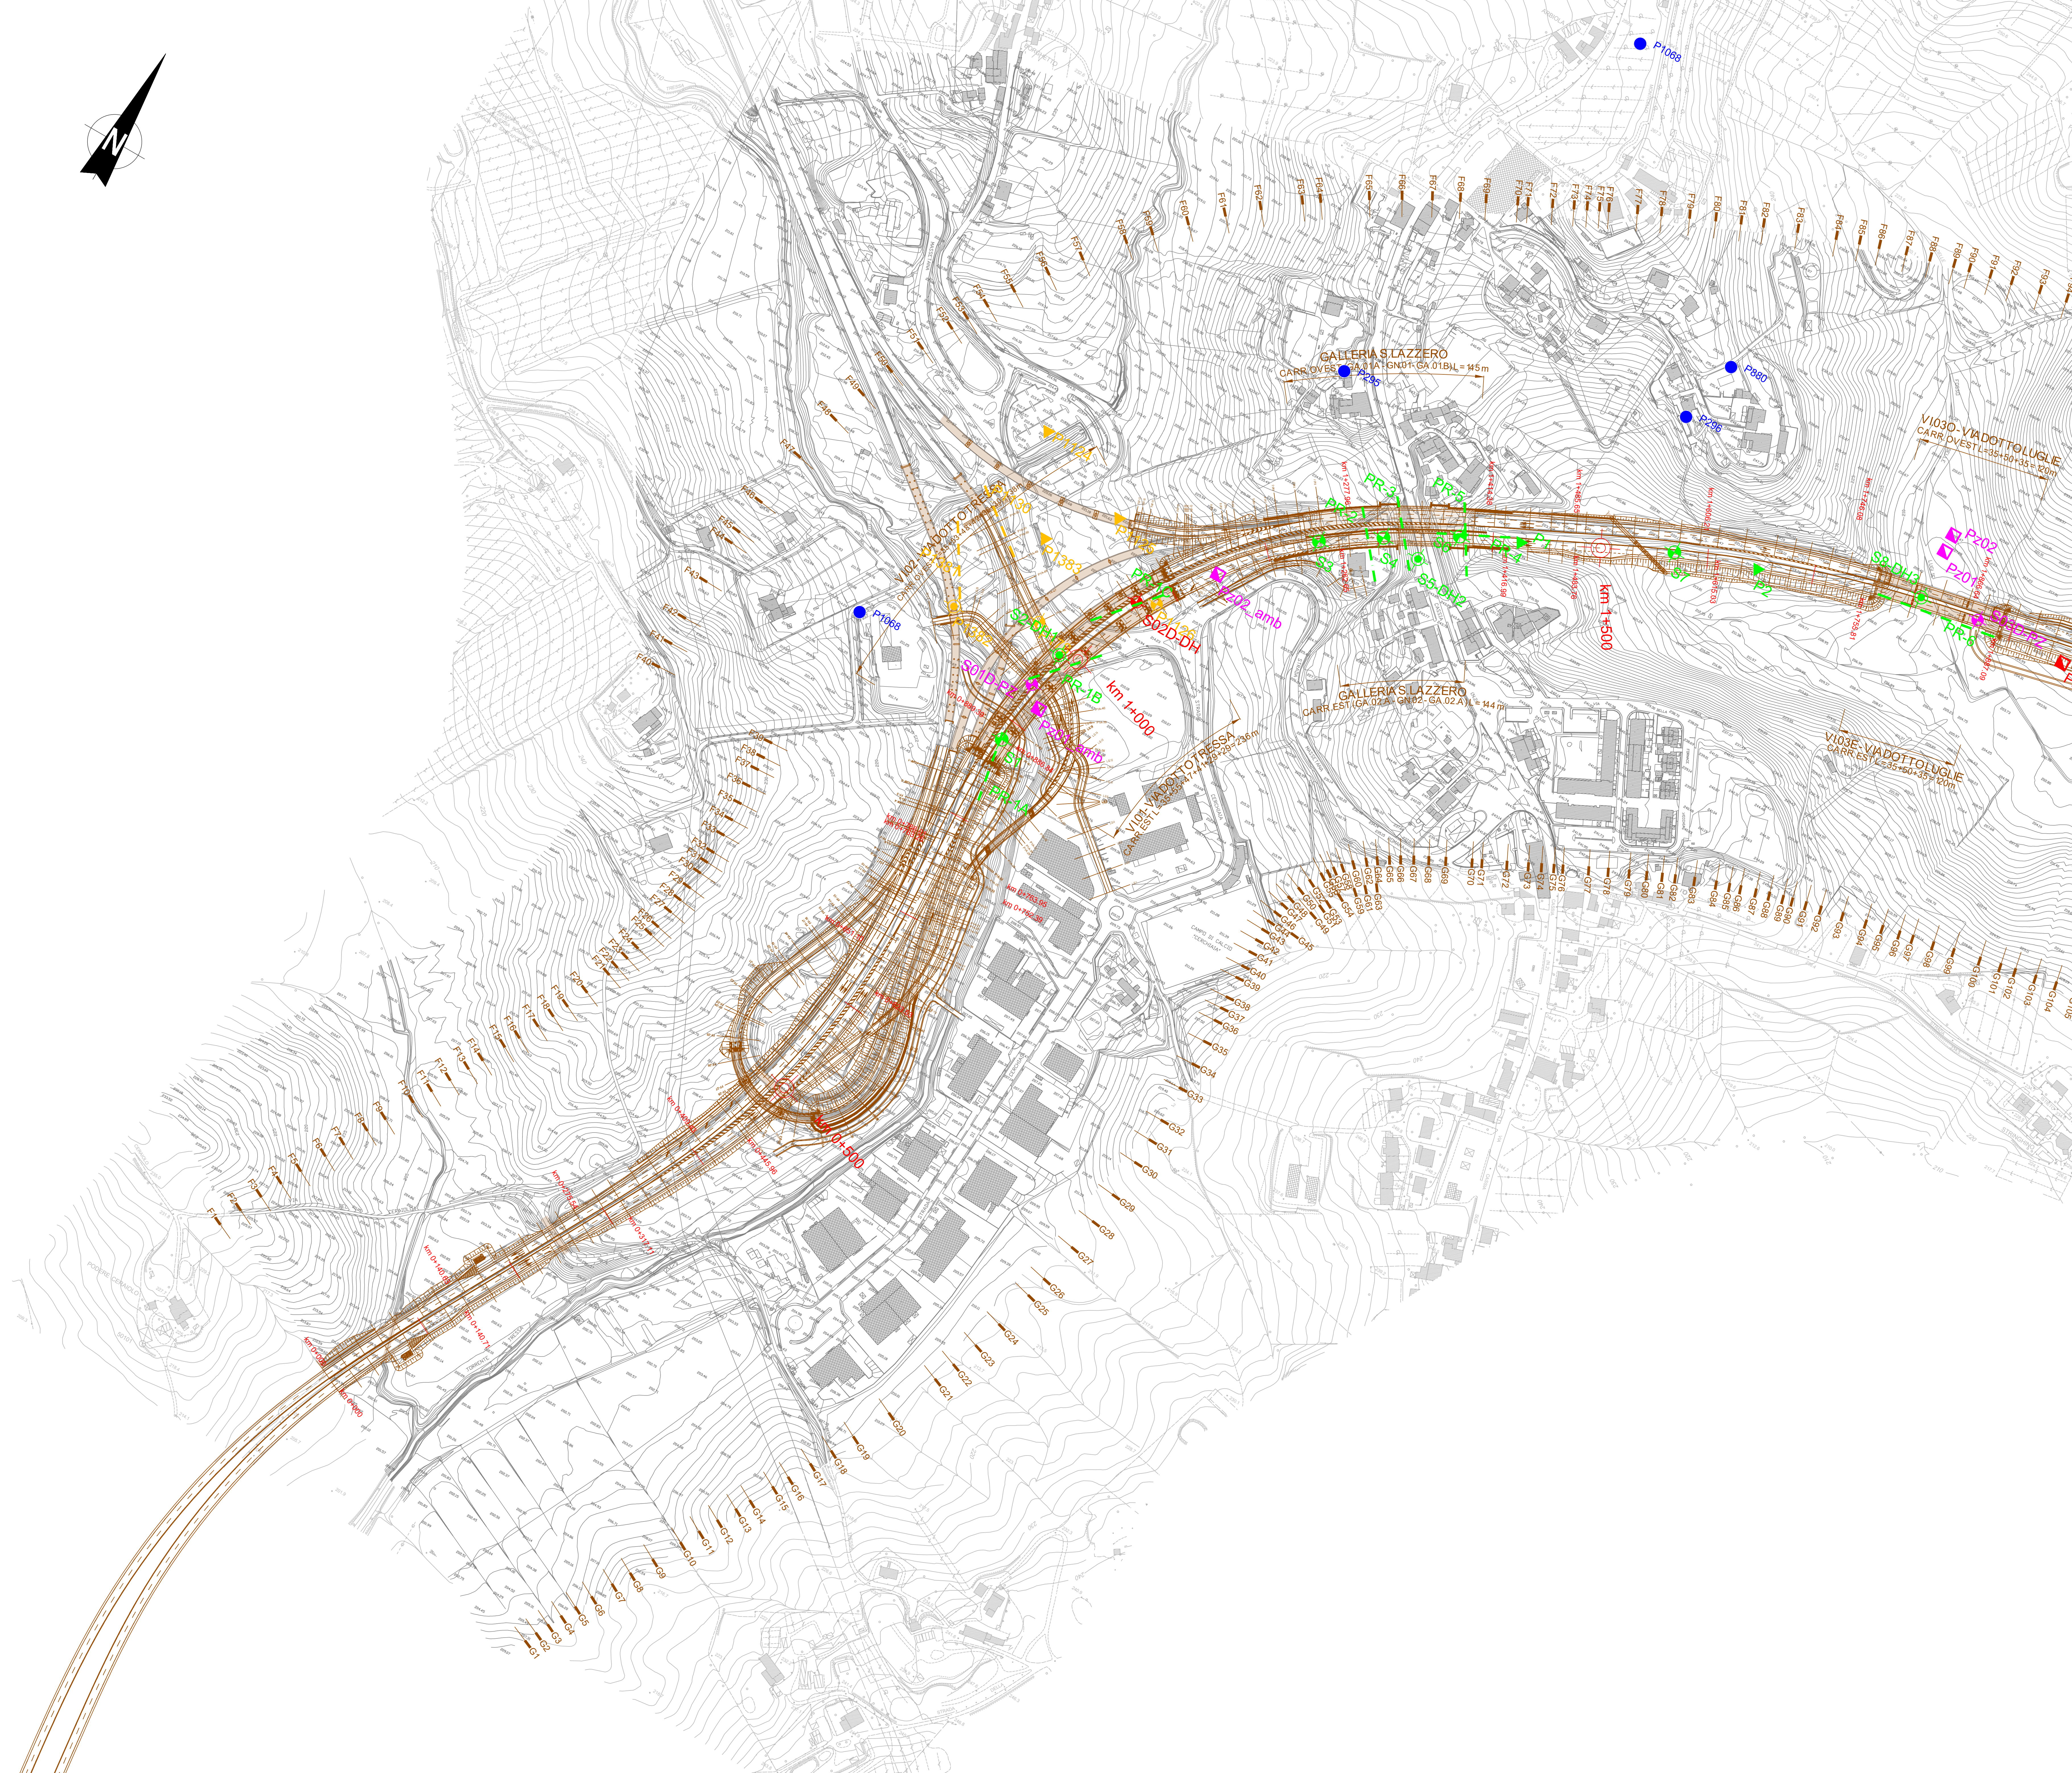

LEGENDA	
INDAGINI GEOGNOSTICHE	
CAMPAGNA DI INDAGINI 2019	
	S...D-pz Sondaggi geognostici a carotaggio continuo con installazione di piezometro
	S...D-DH Sondaggi geognostici a carotaggio continuo con installazione di piezometro e prelievo di campioni ambientali
	Pz ... Sondaggi geognostici a carotaggio continuo con prospezione sismica down-hole
	Pz ... Pozzetti esplorativi
	Pz...amb Pozzetti esplorativi con prelievo di campioni ambientali
	Pz...amb Pozzetti ambientali
CAMPAGNA DI INDAGINI 2009	
	S... Sondaggi geognostici a carotaggio continuo
	S...-DH... Sondaggi geognostici a carotaggio continuo con prospezione sismica down-hole
	P... Prove penetrometriche statiche
	PR... Stendimento sismico a rifrazione
CAMPAGNA DI INDAGINI 2003	
	S...(2003) Sondaggi geognostici a carotaggio continuo
	S...(DH-2003) Sondaggi geognostici a carotaggio continuo con prospezione sismica down-hole
INDAGINI COMUNE DI SIENA	
	P1271 Sondaggi geognostici a carotaggio continuo
	P1382 Sondaggi geognostici a carotaggio continuo con prospezione sismica down-hole
	P1270 Prove penetrometriche statiche
	P1381 Stendimento sismico a rifrazione
	P1068 Pozzi per acqua

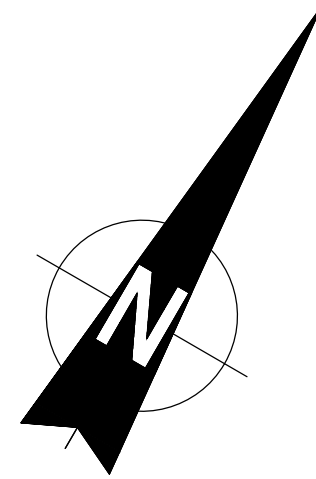

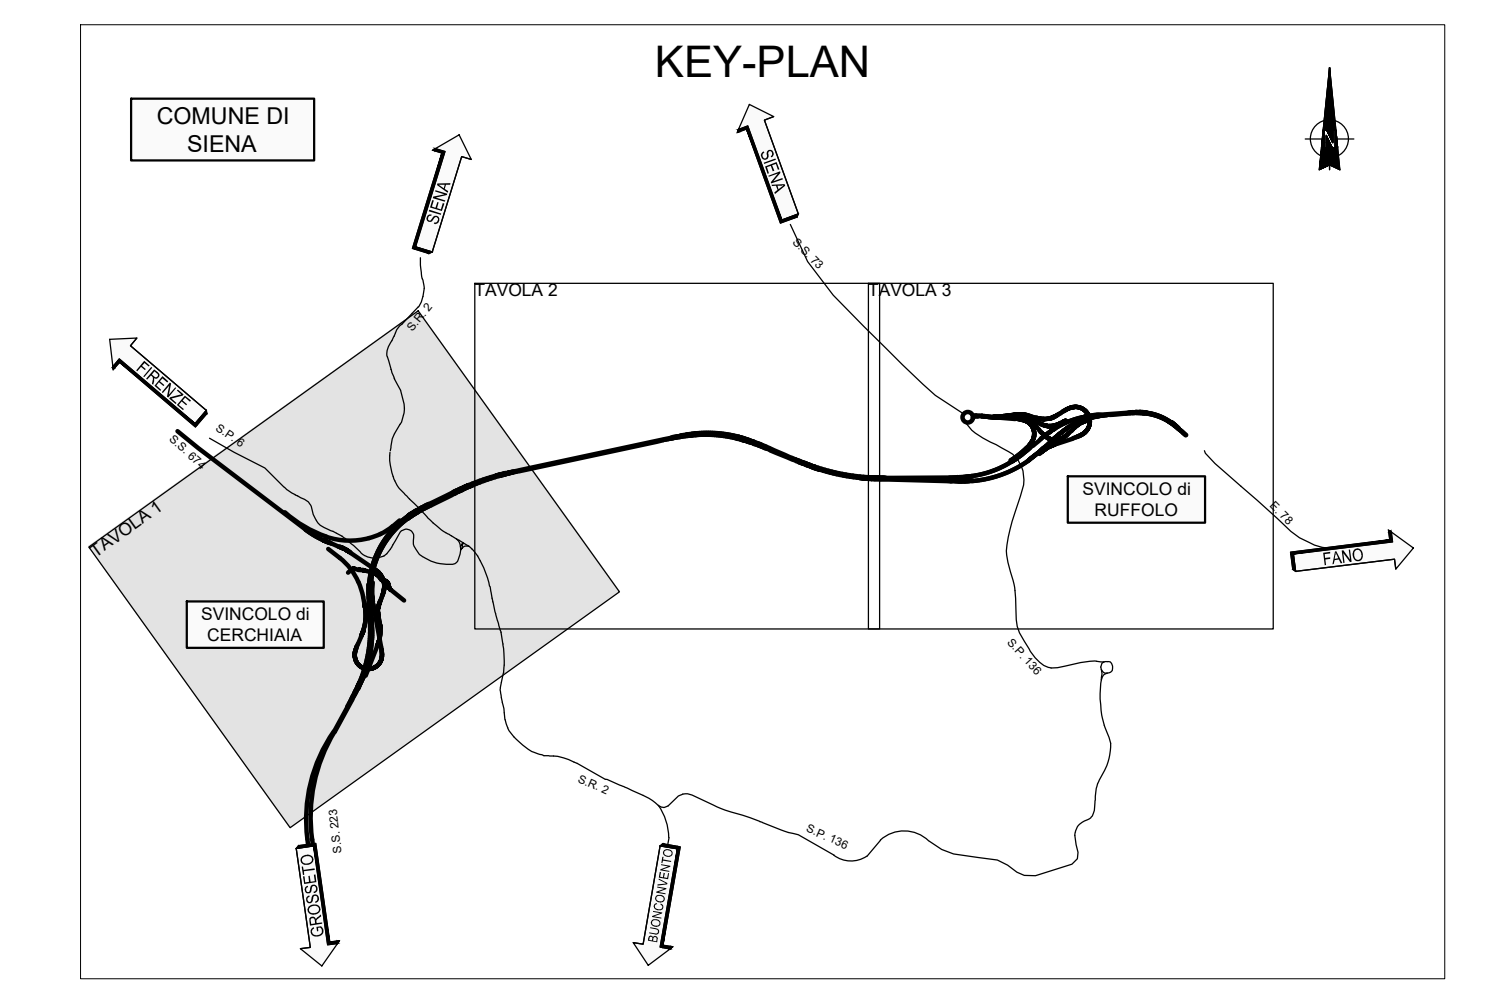

Direzione Tecnica

S.G.C. E78 GROSSETO-FANO

Tratto Siena Bettolle (A1)

Adeguamento a 4 corsie del tratto Siena-Ruffolo (Lotto 0)

PROGETTO DEFINITIVO		COD. FI-81	
R.T.I. di PROGETTAZIONE: Mandataria		Mandante	
			
PROGETTISTI: Ing. Riccardo Formichi - Pro Iter srl (Integratore prestazioni specialistiche) Ordine Ing. di Milano n. 18045 Ing. Riccardo Formichi - Pro Iter srl Ordine Ing. di Milano n. 18045			
IL GEOLOGO Dott. Geol. Massimo Mazzaronica - Pro Iter srl Albo Geol. Lombardia n. 4762			
COORDINATORE PER LA SICUREZZA IN FASE DI PROGETTAZIONE Ing. Enrico Morini - Pro Iter srl Ordine Ing. di Milano n. 18045			
VISTO IL RESP. DEL PROCEDIMENTO Ing. Francesco Pisan			
PROTOCOLLO	DATA		

02 - Geologia e geotecnica

02.01 - Geologia

Planimetria con ubicazione delle indagini geognostiche - Tav. 1/3

CODICE PROGETTO	NOME FILE	REVISIONE	SCALA
PROGETTO	T00GE01GEOPU01D.pdf		
PROG.			
ELAB.			
D	Revisione per riscontro al Mase in ambito di procedura VIA	Dicembre 2022	1:2000
C	Revisione per istruttoria ANAS	Luglio 2021	
B	Revisione per istruttoria ANAS	Maggio 2021	
A	Emissione	Ottobre 2020	
REV.	DESCRIZIONE	DATA	REDDATTO VERIFICATO APPROVATO