


LEGENDA	
INDAGINI GEOGNOSTICHE	
CAMPAGNA DI INDAGINI 2019	
	Sondaggi geognostici a carotaggio continuo con installazione di piezometro
	Sondaggi geognostici a carotaggio continuo con installazione di piezometro e prelievo di campioni ambientali
	Sondaggi geognostici a carotaggio continuo con prospezione sismica down-hole
	Pozzetti esplorativi
	Pozzetti esplorativi con prelievo di campioni ambientali
	Pozzetti ambientali
CAMPAGNA DI INDAGINI 2009	
	Sondaggi geognostici a carotaggio continuo
	Sondaggi geognostici a carotaggio continuo con prospezione sismica down-hole
	Prove penetrometriche statiche
	Stendimento sismico a rifrazione
CAMPAGNA DI INDAGINI 2003	
	Sondaggi geognostici a carotaggio continuo
	Sondaggi geognostici a carotaggio continuo con prospezione sismica down-hole
INDAGINI COMUNE DI SIENA	
	Sondaggi geognostici a carotaggio continuo
	Sondaggi geognostici a carotaggio continuo con prospezione sismica down-hole
	Prove penetrometriche statiche
	Stendimento sismico a rifrazione
	Pozzi per acqua

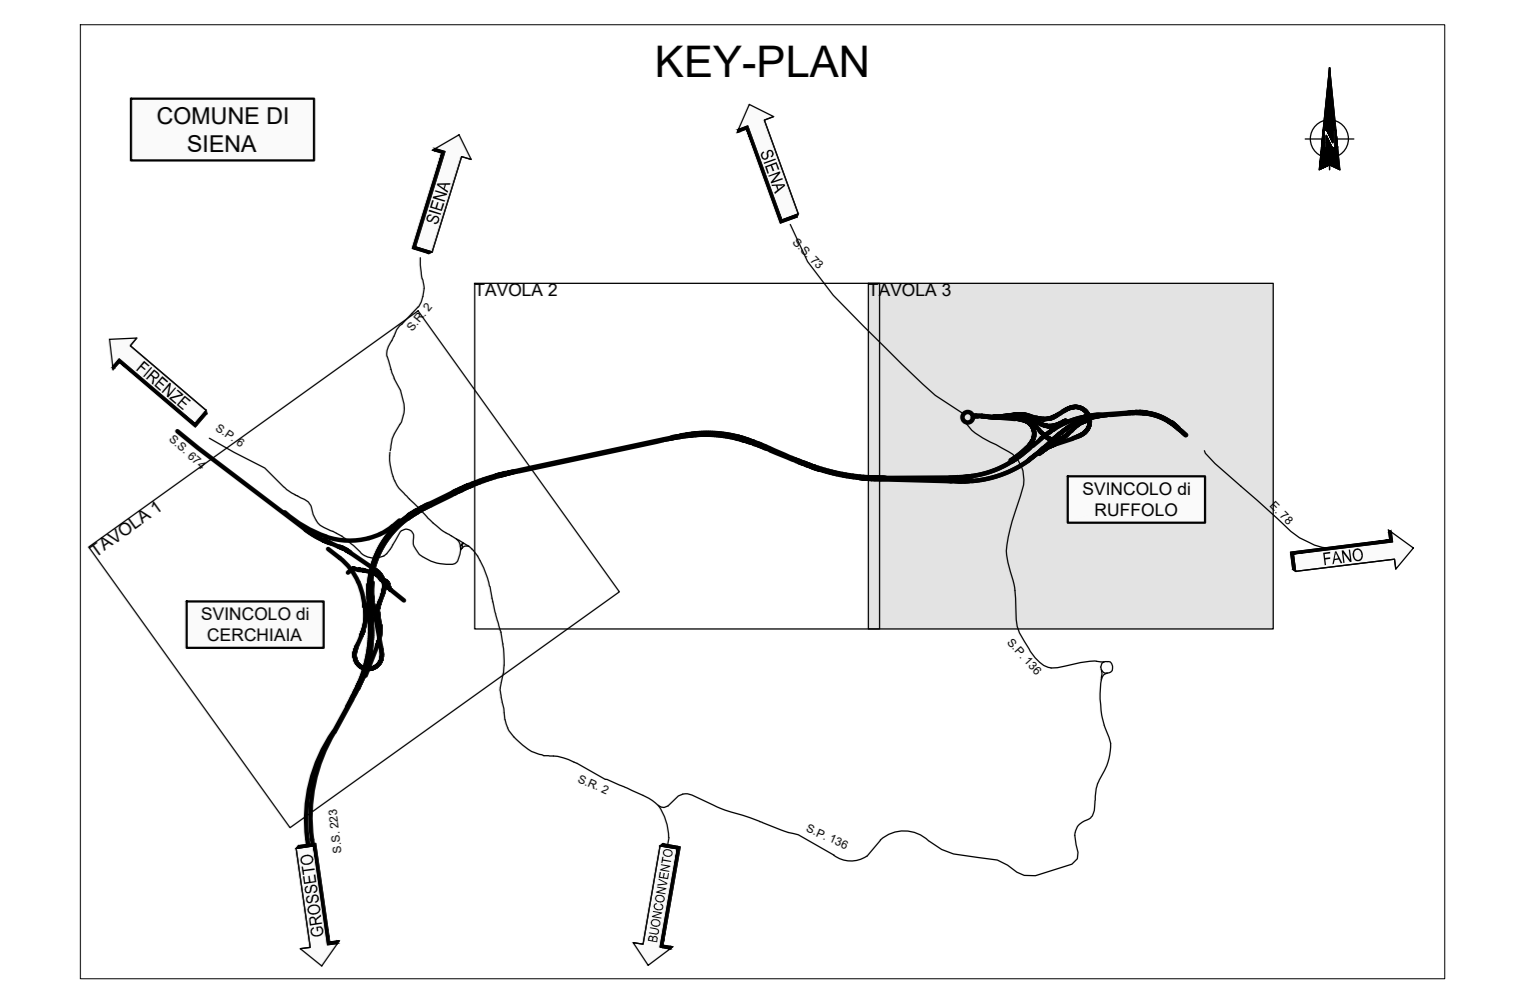

ANAS GRUPPO FS ITALIANE Direzione Tecnica

S.G.C. E78 GROSSETO-FANO
Tratto Siena Bettolle (A1)
Adeguamento a 4 corsie del tratto Siena-Ruffolo (Lotto 0)

PROGETTO DEFINITIVO cod. FI-81

R.T.I. di PROGETTAZIONE: Mandataria Mandante

PROGETTISTI:
Ing. Riccardo Formichi - Pro. Ter. art. (Integratore prestazioni specialistiche)
Ordine Ing. di Milano n. 18045
Ing. Riccardo Formichi - Pro. Ter. art.
Ordine Ing. di Milano n. 18045
IL GEOLOGO:
Dott. Gian Massimo Mazzanti - Pro. Ter. art.
Albo Geol. Lombardia n. 4762
COORDINATORE PER LA SICUREZZA IN FASE DI PROGETTAZIONE:
Ing. Enrico Martelli - Direzione art.
Ordine Ing. di Milano n. 16237

VISTO IL RESP. DEL PROCEDIMENTO
Ing. Francesco Pisani

PROTOCOLLO DATA

02 - Geologia e geotecnica
02.01 - Geologia
Planimetria con ubicazione delle indagini geognostiche - Tav. 3/3

CODICE PROGETTO	NOME FILE	REVISIONE	SCALA
PROGETTO: DPI10081	TO00E01GEOPU03D.pdf	D	1:2000
PROG.:	ELAB.:		
D	Revisione per riscontro al Mase in ambito di procedura VIA	02/09/2022	Persepolis
C	Revisione per istruttoria ANAS	Luglio 2021	Persepolis
B	Revisione per istruttoria ANAS	Maggio 2021	Persepolis
A	Emissione	Ottobre 2020	Persepolis
REV.	DESCRIZIONE	DATA	REDATTO VERIFICATO APPROVATO