Sezione litotecnica A2
Ante Opera
Scala 1:1.000

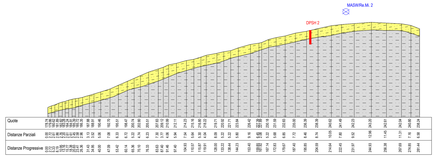

Sezione litotecnica A2
Post Opera
Scala 1:1.000

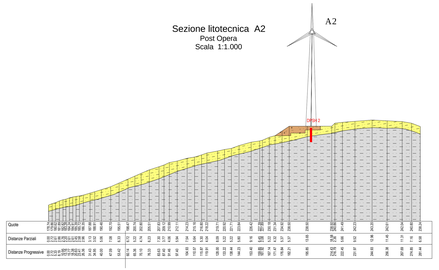

Sezione litotecnica A3
Ante Opera
Scala 1:1.000

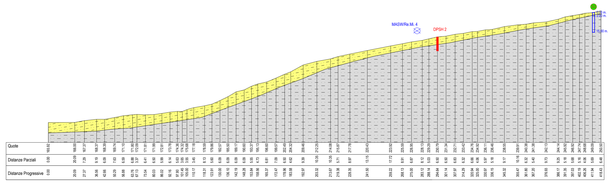

Sezione litotecnica A3
Post Opera
Scala 1:1.000

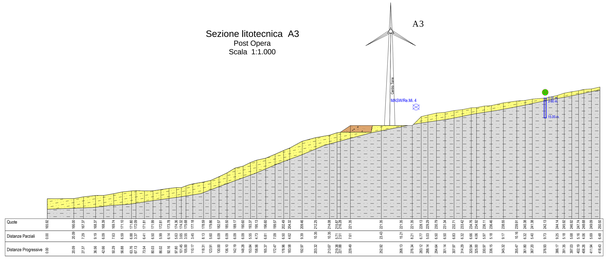

Sezione litotecnica A8
Ante Opera
Scala 1:1.000

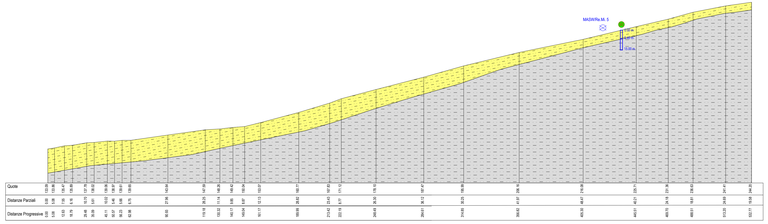

Sezione litotecnica A8
Post Opera
Scala 1:1.000

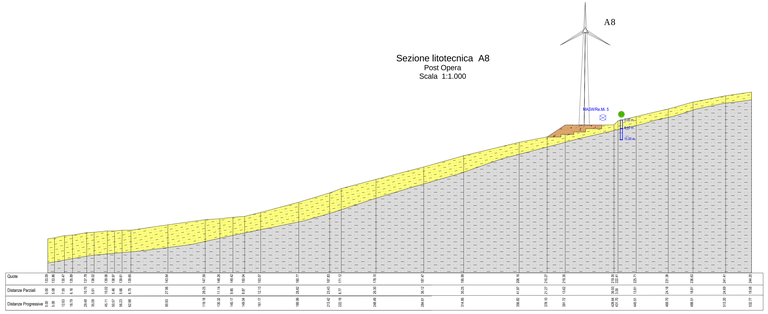

Sezione litotecnica A10
Ante Opera
Scala 1:1.000

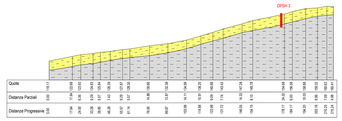

Sezione litotecnica A10
Post Opera
Scala 1:1.000

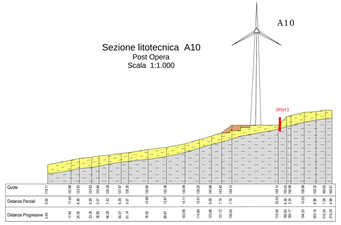

Sezione litotecnica A9
Ante Opera
Scala 1:1.000

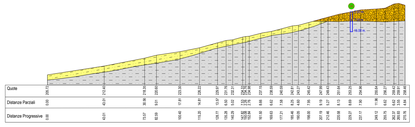

Sezione litotecnica A9
Post Opera
Scala 1:1.000

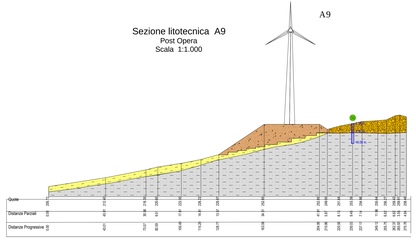

Sezione litotecnica A11
Ante Opera
Scala 1:1.000

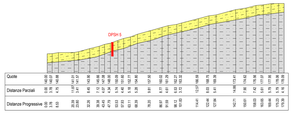

Sezione litotecnica A11
Post Opera
Scala 1:1.000

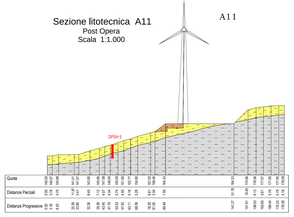

Sezione litotecnica A5
Ante Opera
Scala 1:1.000

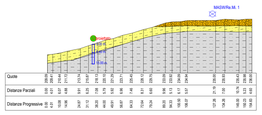

Sezione litotecnica A5
Post Opera
Scala 1:1.000

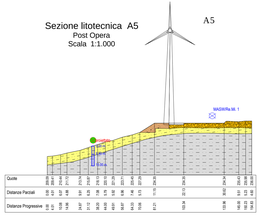

LEGENDA:

- Materiale arido per rilevati: γ_{nat} = 1900 Kg/mc; γ_{sat} = 2200 Kg/mc; ϕ'_k = 28°; C'_k = 0.00 Kg/cmq
- Depositi Alluvionali terrazzati: γ_{nat} = 1900 Kg/mc; γ_{sat} = 2200 Kg/mc; ϕ'_k = 24°; C'_k = 0.05 Kg/cmq
- Substrato alterato: γ_{nat} = 2000 Kg/mc; γ_{sat} = 2100 Kg/mc; ϕ'_k = 23°; C'_k = 0.15 Kg/cmq
- Substrato: γ_{nat} = 2050 Kg/mc; γ_{sat} = 2100 Kg/mc; ϕ'_k = 24°; C'_k = 0.20 Kg/cmq
- MASW Rif. M. — Prospezione sismica MASW e Rif. M.
- Sondaggio a carotaggio continuo
- DPSH — Prova penetrometrica DPSH

Categoria Topografica: T1

SORGENIA RENEWABLES s.r.l.
Via A. Algardi n.4, 20148 Milano (MI)

PROGETTO DEFINITIVO PER LA REALIZZAZIONE DI UN PARCO EOLICO RICADENTE NEL COMUNE DI FERRANDINA (MT), IN LOCALITA' "SERRA SAN PIETRO" ED OPERE DI CONNESSIONE NEL COMUNE DI GARAGUSO (MT)

BFP Studio Associato
Via Tiziano, 32/C - 70125 Bari - Italy
Tel. +39 080 5011 921 - Fax +39 080 5011 922
e-mail: info@bfpstudio.it - www.bfpstudio.it
Partita IVA e Codice Fiscale 07174810963
REA BA-1889-1999 - R.I. 07174810963
Cap. Soc. Euro 100.000,00 i.v.

Tecnico
Dott. Geol. Antonio De Carlo

Collaboratori

Responsabile commessa
Dott. Ing. Danilo Pompeo

TAVOLA	TITOLO	COMMESSA	TIPOLOGIA
A.2.12	SEZIONI LITOTECNICHE	21062	D
REVISIONE		CODICE ELABORATO DW21062D-V46	
		SOSTITUISCE	SOSTITUITO DA
		CODICE ELABORATO	CODICE ELABORATO
FOGLIO	Tutte le informazioni riportate costituiscono bene proprietario riservato della Società Sorgenia Renewables S.r.l. e pertanto non possono essere riprodotte o rese pubbliche senza autorizzazione della stessa. Il Professionista declina ogni responsabilità per eventuali errori di forma e di sostanza dovuti al mancato rispetto delle norme di legge, di buona tecnica e di buona pratica professionale.	NOME FILE	SCALA
			1:1.000

REV	DATA	MODIFICA	DISEGNATO	CONTROLLATO	APPROVATO
00	10-01-2022	Emissione	De Carlo	De Carlo	De Carlo
01					
02					
03					
04					

Documento in origine firmato digitalmente