


Comune di Castronovo di Sicilia Foglio 2

Comune di Castronovo di Sicilia Foglio 2

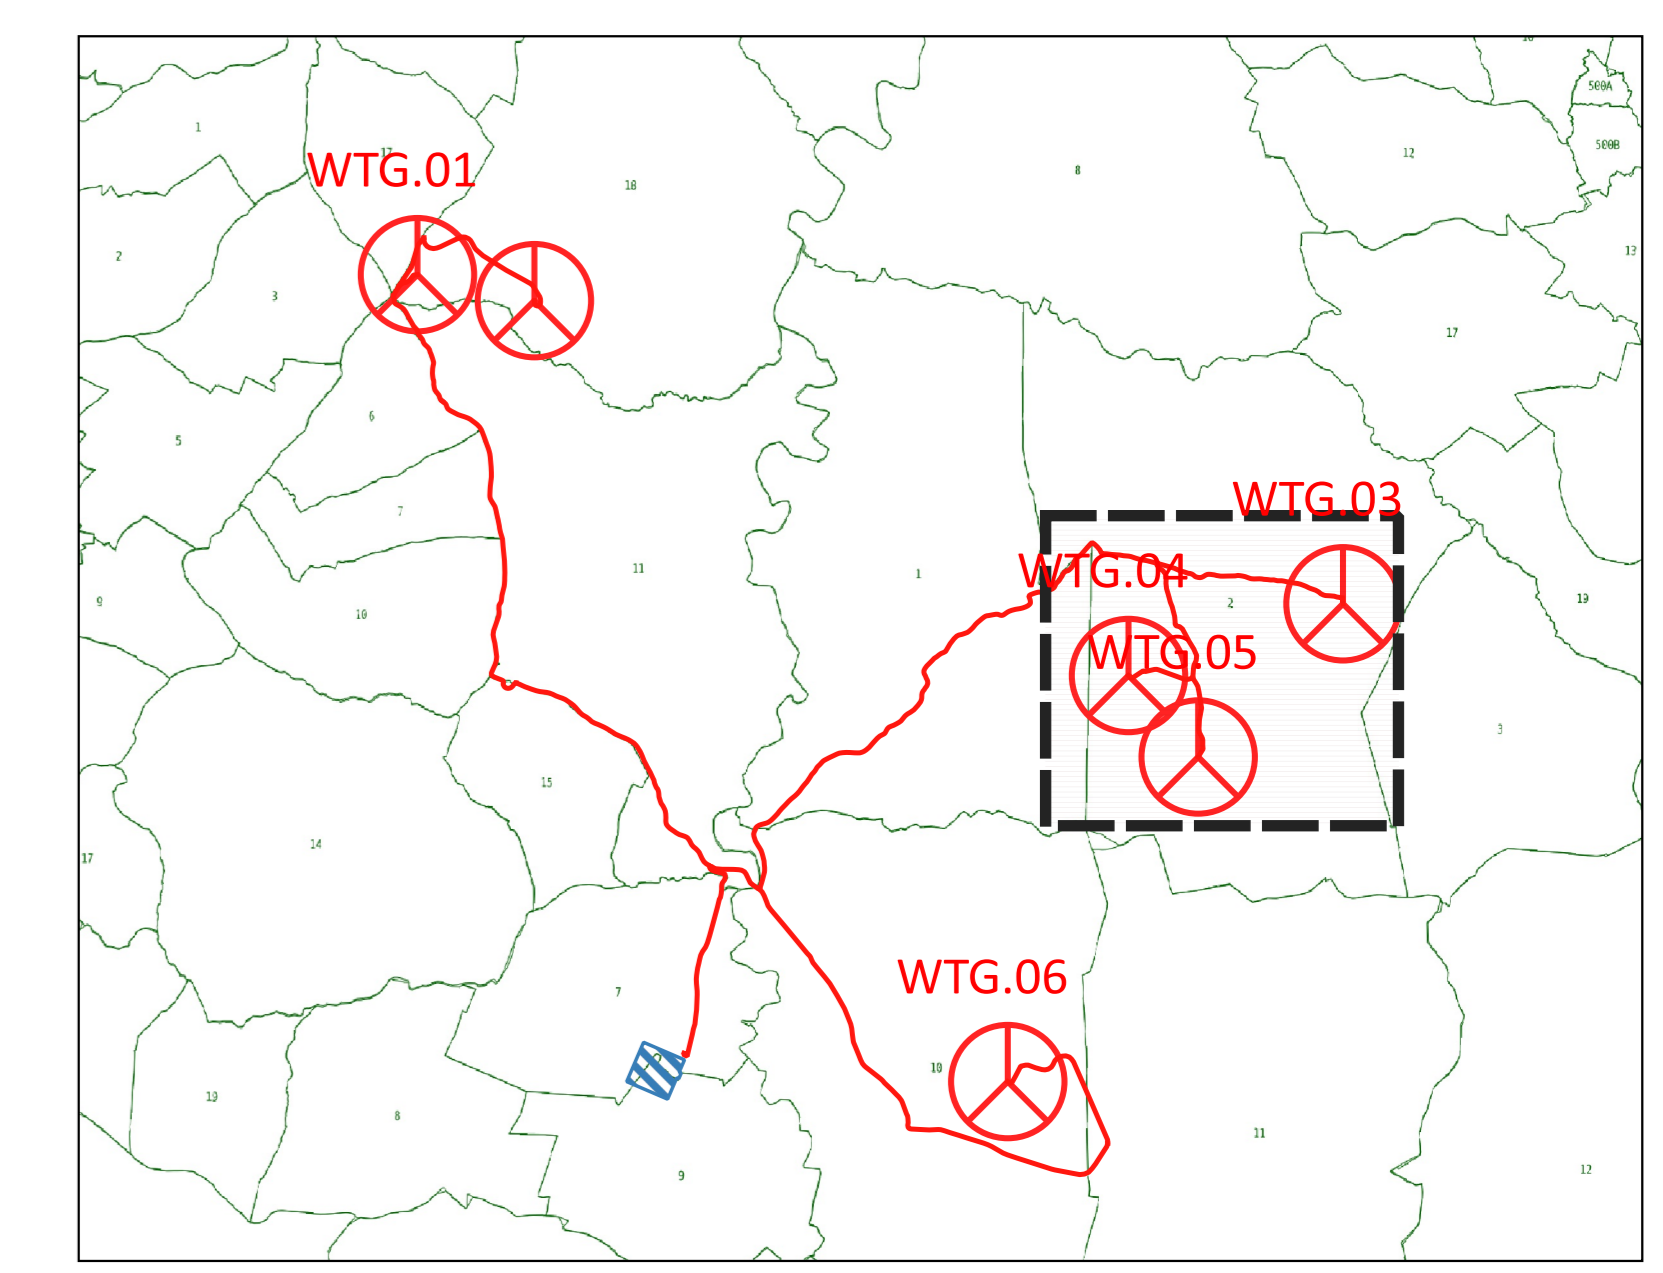

Legenda

- Limite Foglio Catastale
- Servitù di Elettrodotta
- Esproprio Definitivo
- Esproprio Temporaneo
- Servitù di Sorvolo
- Servitù di passaggio



Comitente:
Falck Renewables
 ASSET DEVELOPMENT

Falck Renewables Sicilia S.r.l.
 Uffici amministrativi: via Alberto Falck, 4-16, 20099 Sesto San Giovanni (MI)
 Web: www.falckrenewables.eu
 Cap. Soc. € 10.000.000,00 i.v. - Direzione e coordinamento da parte di Falck Renewables S.p.A.
 Sede legale: Corso Venezia, 15, 20123 Milano
 Registro Imprese Cod. Fiscale e Partita IVA 10531600962 - REA MI - 2538625

Titolo del Progetto:
PROGETTO PER LA REALIZZAZIONE E L'ESERCIZIO DI UN PARCO EOLICO CON IMPIANTO DI ACCUMULO E DELLE OPERE CONNESSE DENOMINATO "ASTRA"

Documento: **PROGETTO DEFINITIVO** N° Documento: **EPD0041**

PROGETTO: **WF ASTRA** DISCIPLINA: **PD** TIPOLOGIA: **EPD** FORMATO: **A3**

Elaborato:
Piano particolare di esproprio grafico area parco 5 di 6

PROGETTAZIONE:
 NEW DEVELOPMENTS S.p.A.
 piazza Europa, 14 - 87100 Cassano (CS) dott. Ing. Giovanni Guizzo Felaro dott. Ing. Giancarlo Costabile dott. Ing. Francesco Mengolo

Rev.	Data Revisione	Descrizione Revisione	Redatto	Controllato	Approvato
00	16/03/2022	PRIMA EMISSIONE	New Dev	Falck	Falck