
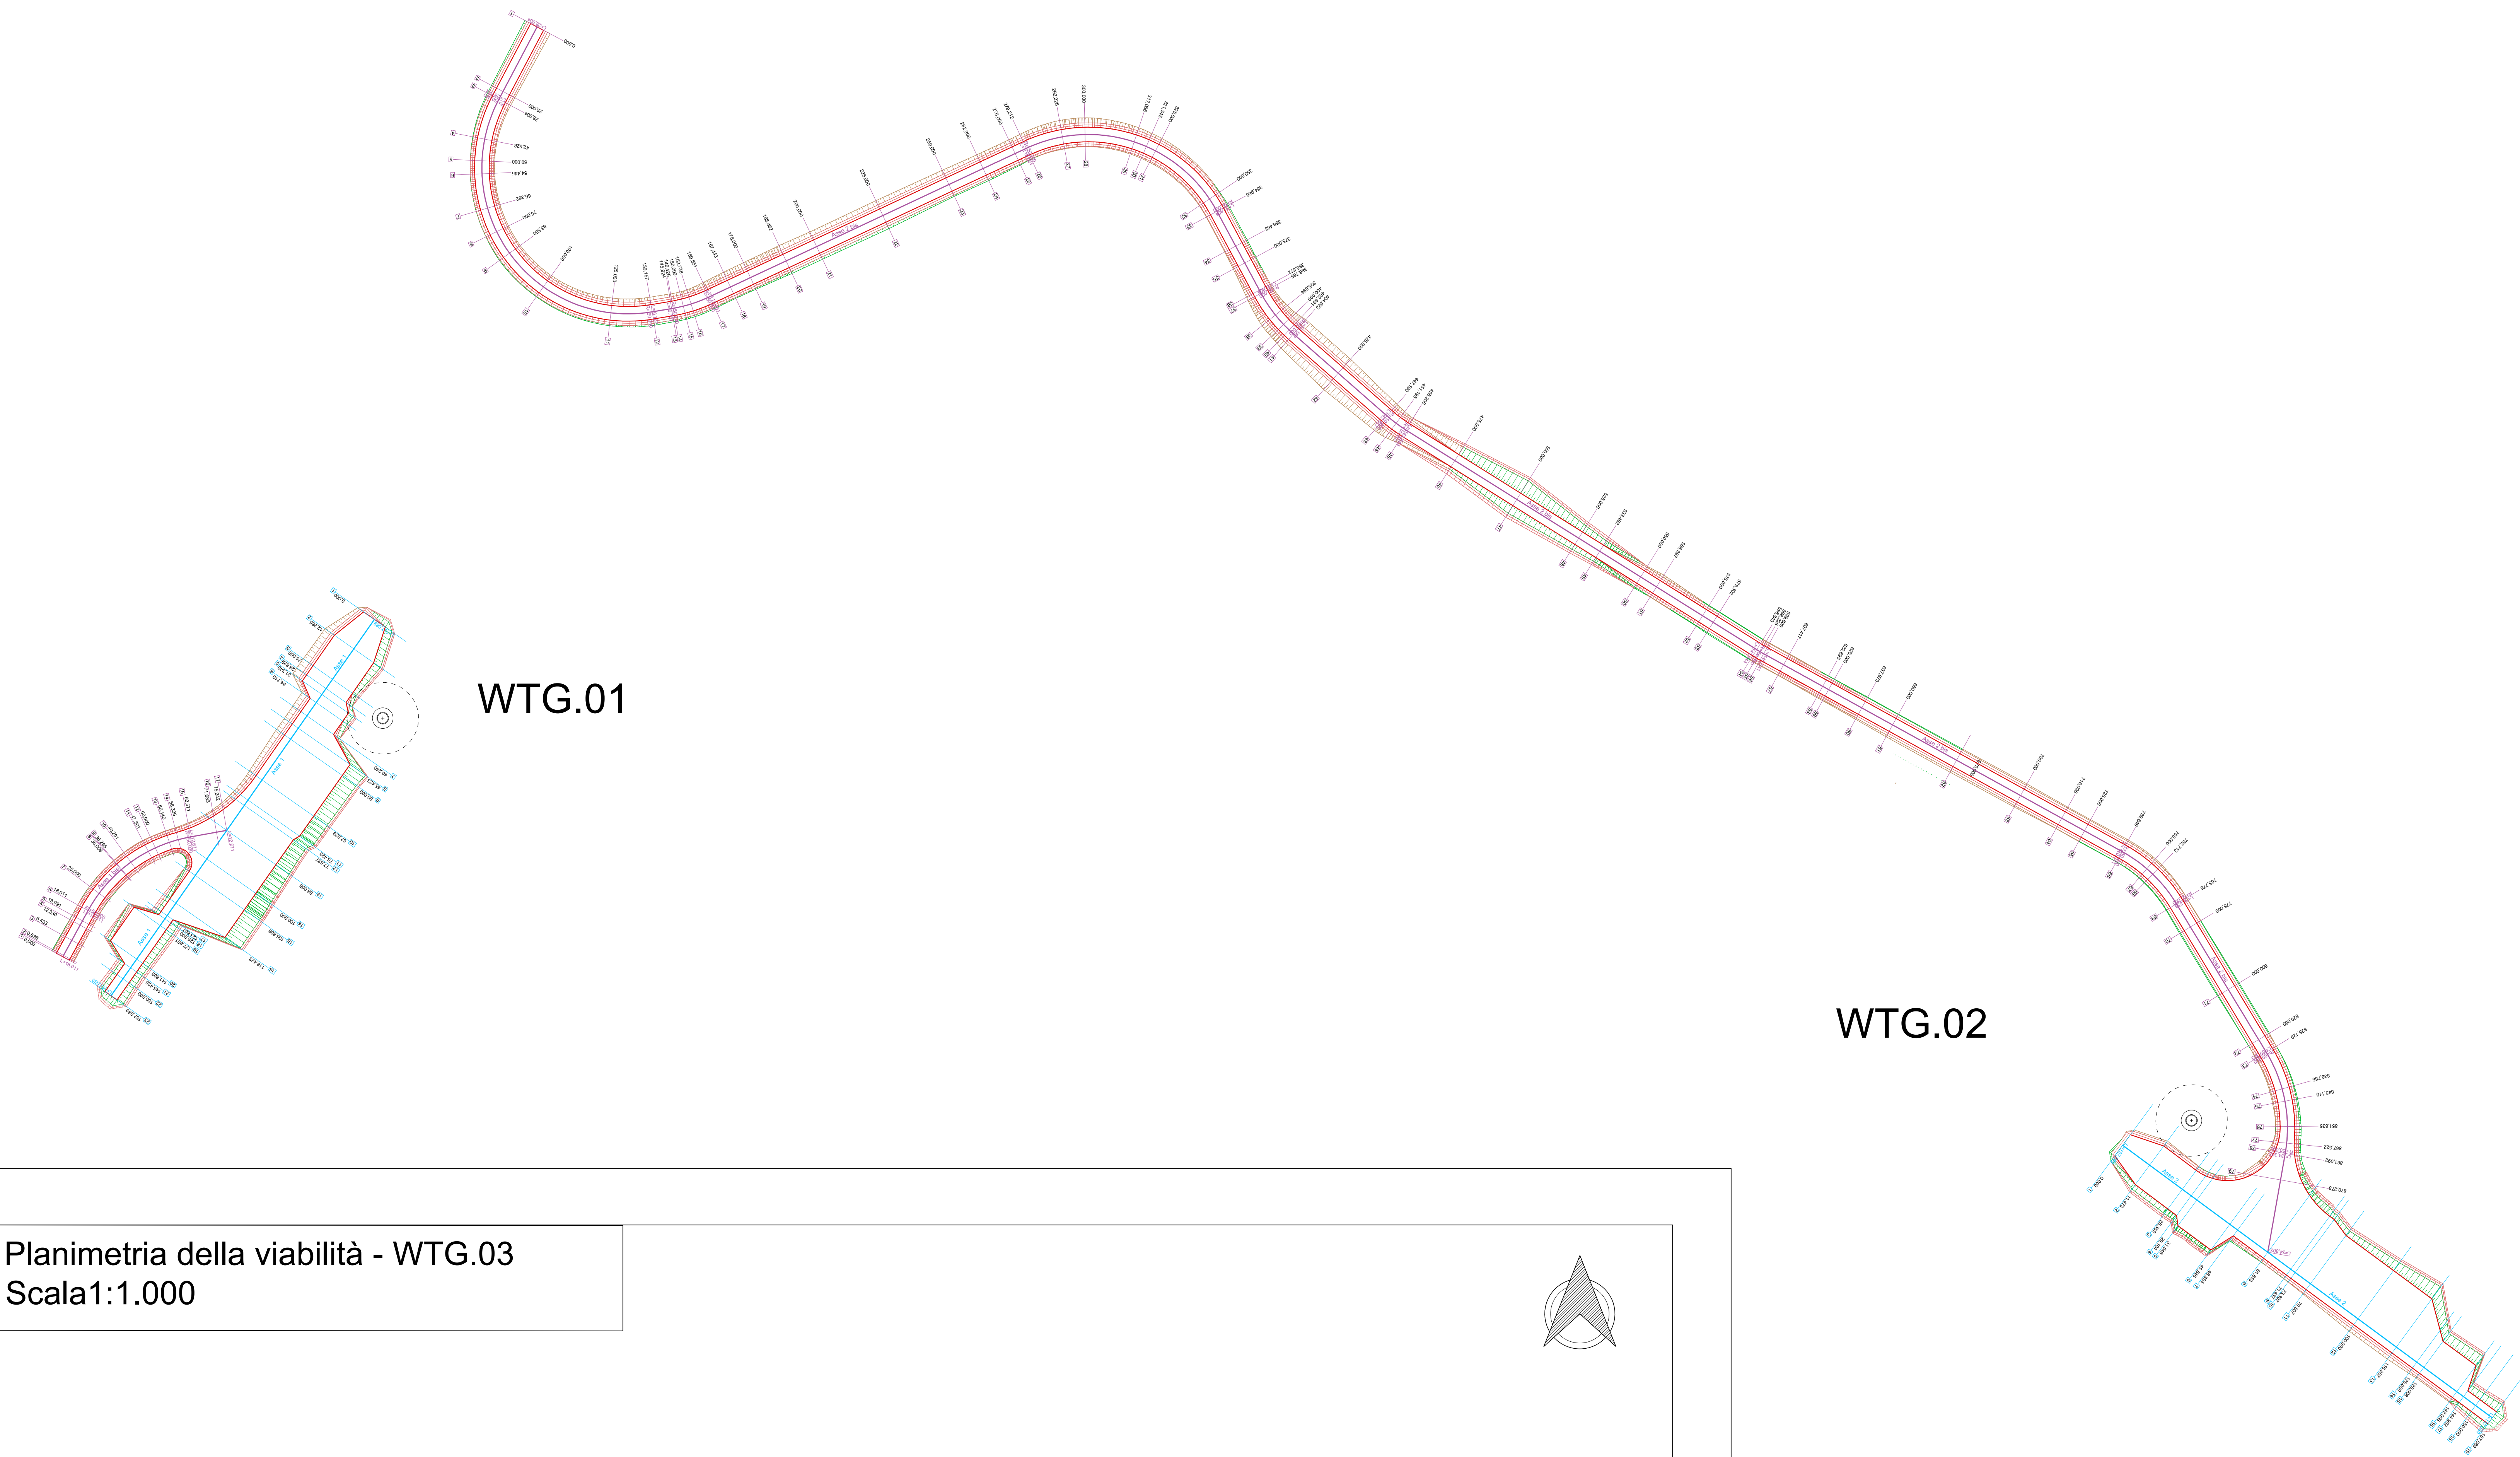




Planimetria della viabilità - WTG.01 e WTG.02  
Scala 1:1.000

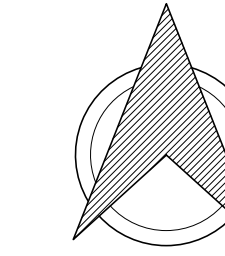

WTG.01

WTG.02

Planimetria della viabilità - WTG.03  
Scala 1:1.000

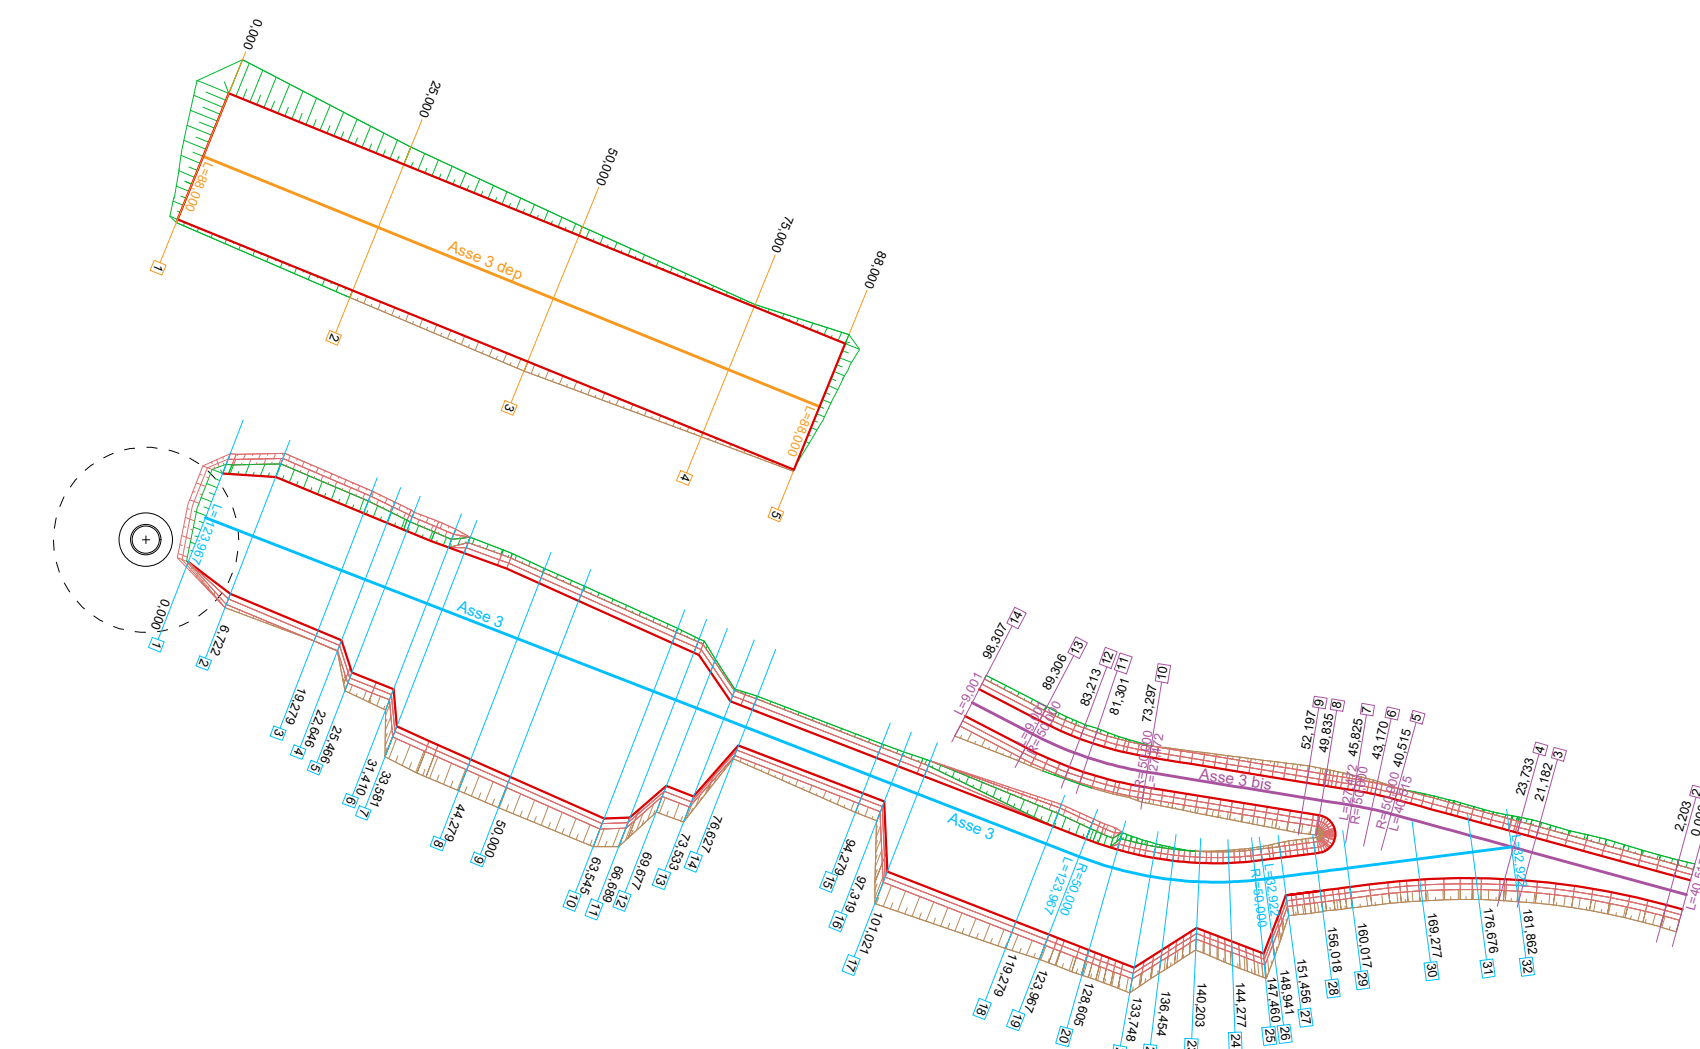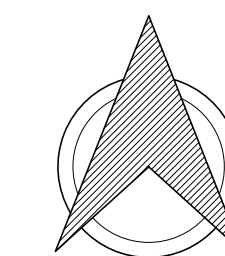

WTG.03



**Falck Renewables**  
ASSET DEVELOPMENT

Falck Renewables Sicilia S.r.l.  
Ufficio amministrativo: via Alberto Falck, 4-16, 20099 Sesto San Giovanni (MI)  
Www.falckrenewables.eu  
Cap. Soc. € 10.000 int.vers. Direzione e coordinamento da parte di Falck Renewables S.p.A.  
Sede legale: Corso Venezia, 16, 20121 Milano  
Registro Imprese Cod. Fiscale e Partita Iva 10531600962 - REA MI - 2538625

**PROGETTO PER LA REALIZZAZIONE E L'ESERCIZIO DI UN PARCO EOLICO CON IMPIANTO DI ACCUMULO E DELLE OPERE CONNESSE DENOMINATO "ASTRA"**

Documento: **PROGETTO DEFINITIVO** N° Documento: **EPD0043**

PROGETTO: WF\_ASTRA DISCIPLINA: PD TIPOLOGIA: EPD FORMATO: A0

Elaborato: **Planimetria della viabilità di progetto 1 di 2**

FOGLIO: 1 di 2 SCALA: 1:1.000

Progettazione:  
NEW DEVELOPMENTS S.r.l.  
piazza Europa, 14 - 87100 Cosenza (CS)

Progettisti:  
dott. Ing. Giovanni Guzzo Foliano  
dott. Ing. Andrea Costabile  
dott. Ing. Francesco Meringolo

Rev.	Data Revisione	Descrizione Revisione	Redatto	Controllato	Approvato
00	16/03/2022	PRIMA EMISSIONE	New Dev	Falck	Falck