


Viabilità esistente da adeguare

Gabbionata

WTG.04

Planimetria della viabilità - WTG.04, WTG.05 e Viabilità esistente da adeguare
Scala 1:1.000

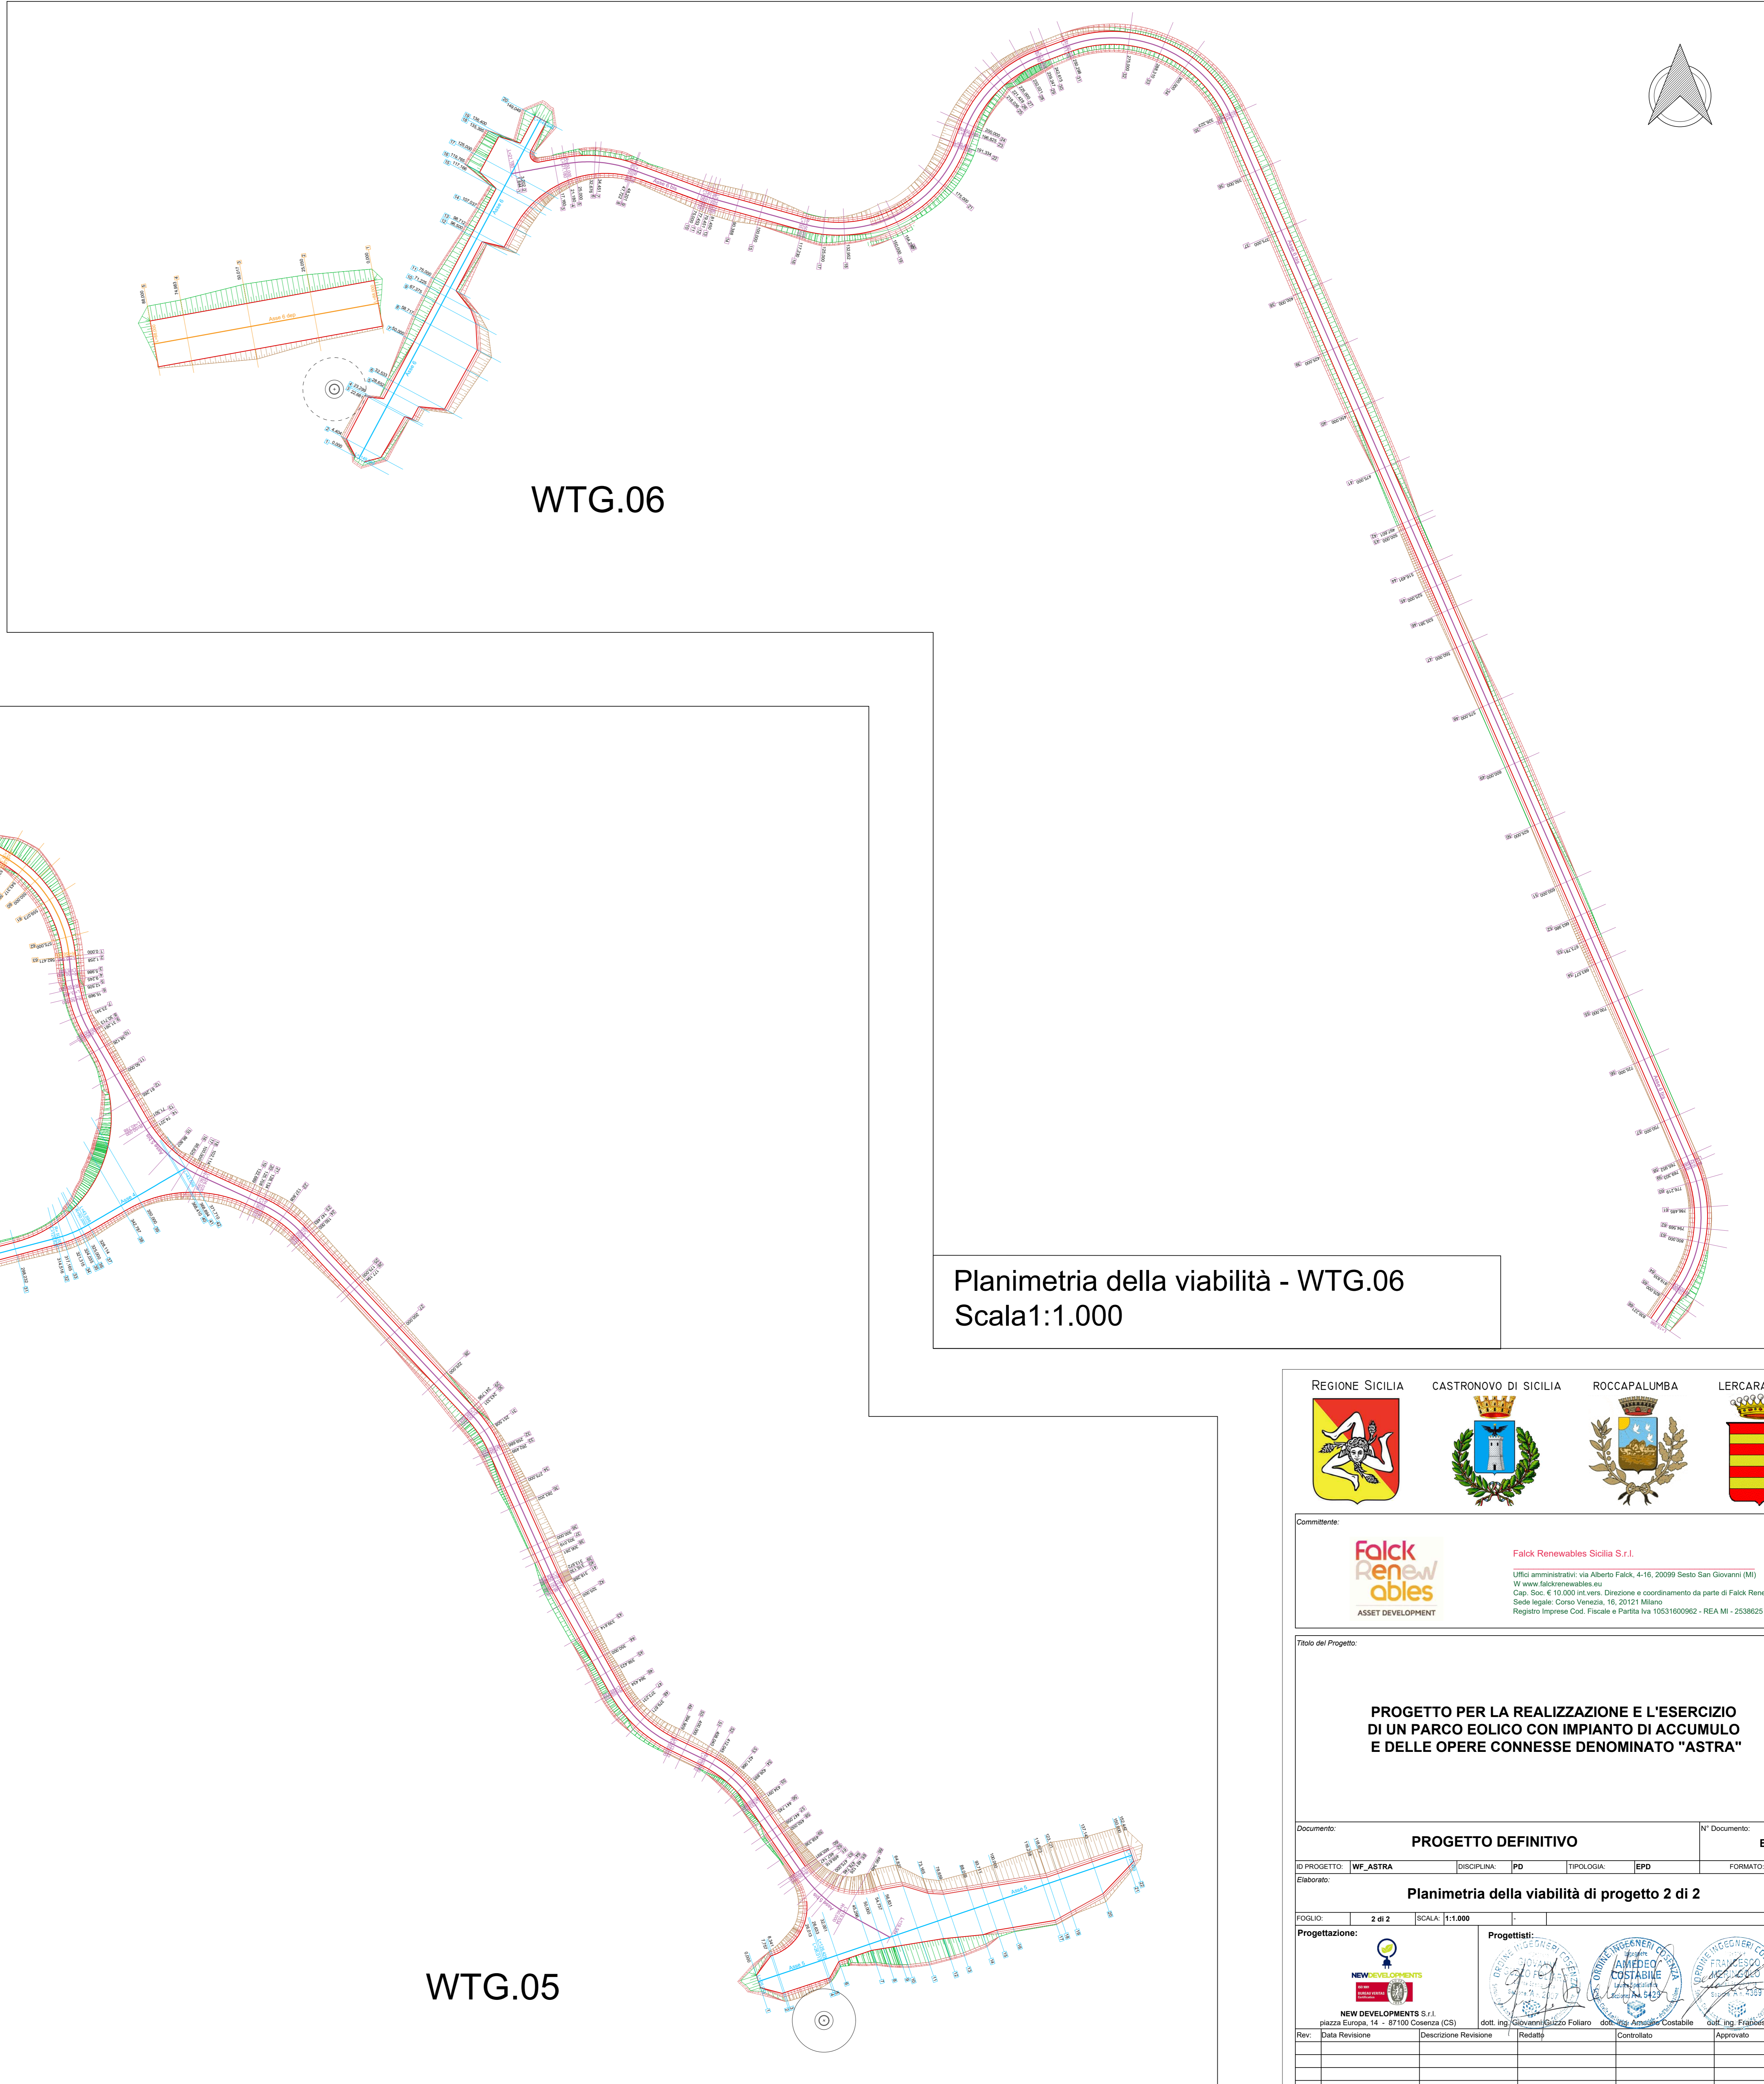

WTG.06

Planimetria della viabilità - WTG.06
Scala 1:1.000

WTG.05

<p>Falck Renewables ASSET DEVELOPMENT</p> <p>Falck Renewables Sicilia S.r.l. Ufficio amministrativo: via Alberto Falck, 4-16, 20099 Sesto San Giovanni (MI) Www.falckrenewables.eu Cap. Soc. € 10.000 int.vers. Direzione e coordinamento da parte di Falck Renewables S.p.A. Sede legale: Corso Venezia, 16, 20121 Milano Registro Imprese Cod. Fiscale e Partita IVA 10531600962 - REA MI - 2538625</p>			
<p>PROGETTO PER LA REALIZZAZIONE E L'ESERCIZIO DI UN PARCO EOLICO CON IMPIANTO DI ACCUMULO E DELLE OPERE CONNESSE DENOMINATO "ASTRA"</p>			
Documento: PROGETTO DEFINITIVO		N° Documento: EPD0044	
ID PROGETTO: WF_ASTRA	DISCIPLINA: IPD	TIPOLOGIA: EPD	FORMATO: A0
<p>Planimetria della viabilità di progetto 2 di 2</p>			
FOGLIO: 2 di 2	SCALA: 1:1.000		
<p>Progettazione:</p>		<p>Progettisti:</p>	
Rev:	Data Revisione	Descrizione Revisione	Redattori
00	16/03/2022	PRIMA EMISSIONE	New Dev
			Falck
			Falck