




**SEZIONE TIPO
1 Terne su TERRENO**

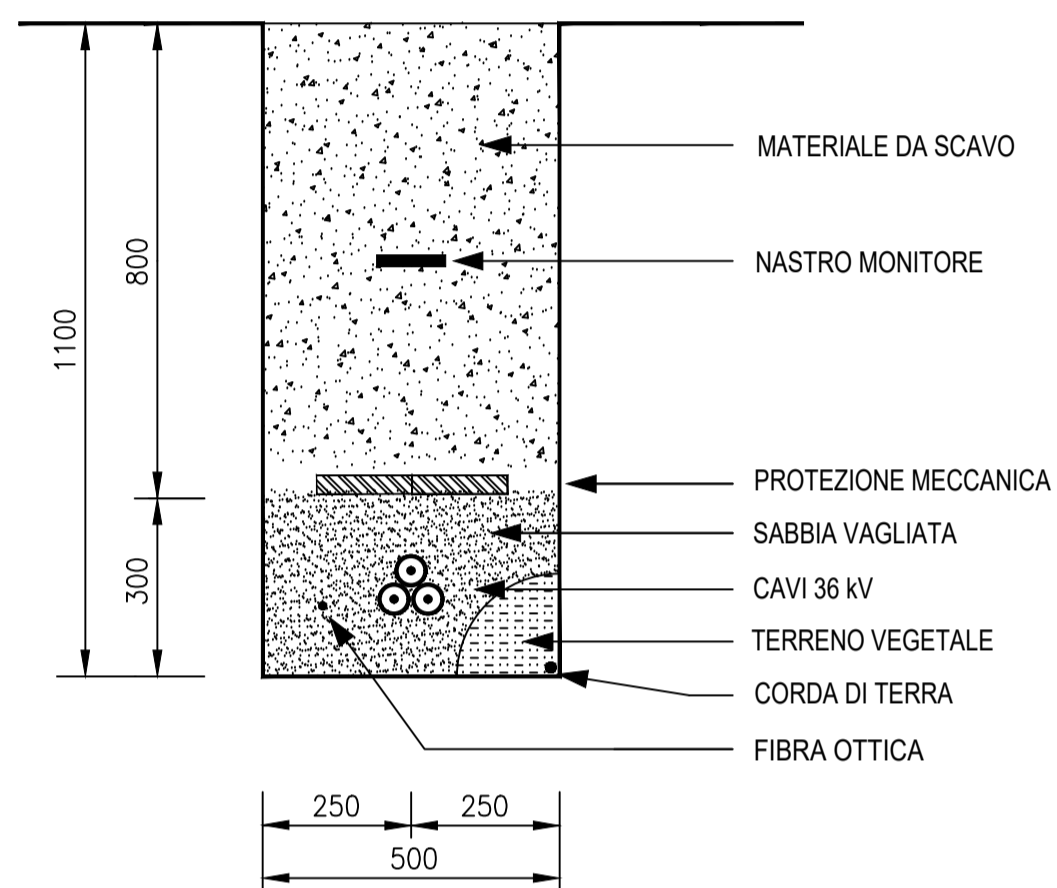


**SEZIONE TIPO
2 Terne su TERRENO**

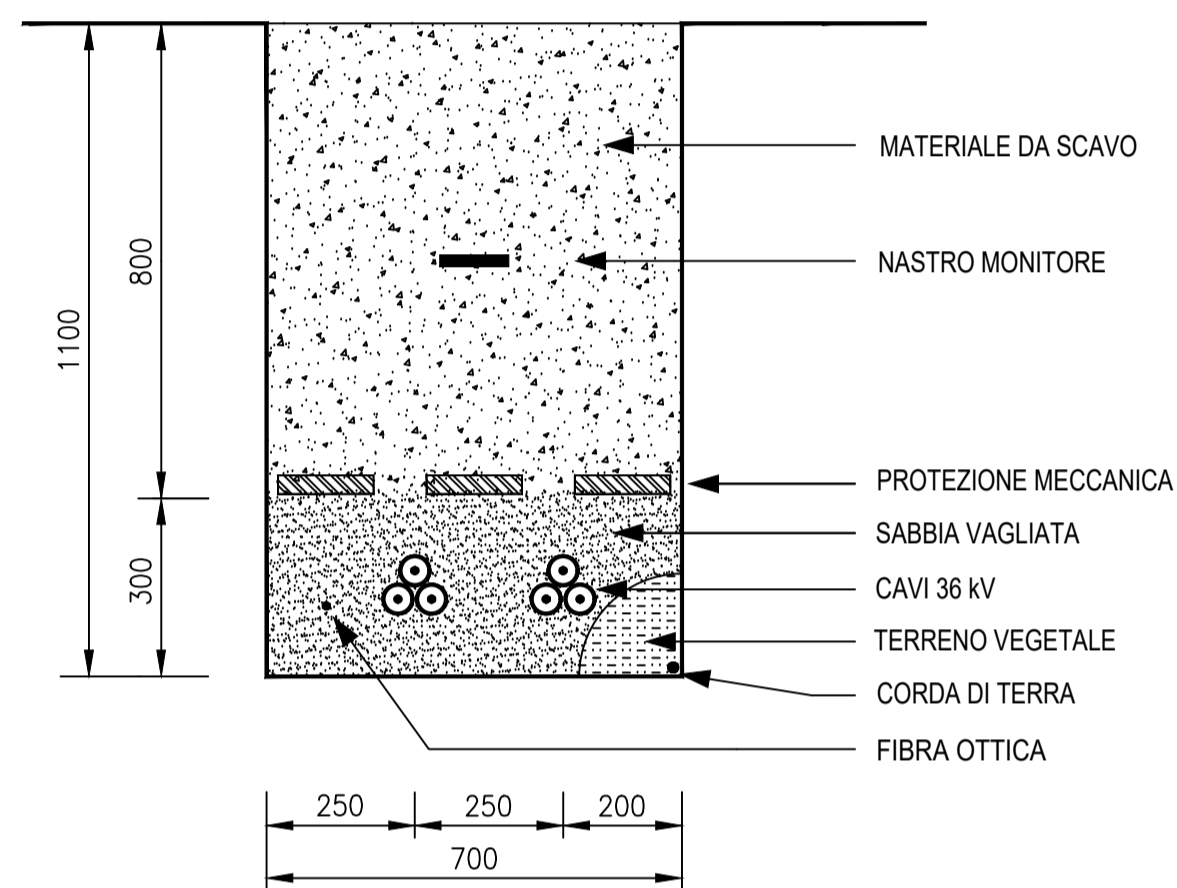


**SEZIONE TIPO
3 Terne su TERRENO**

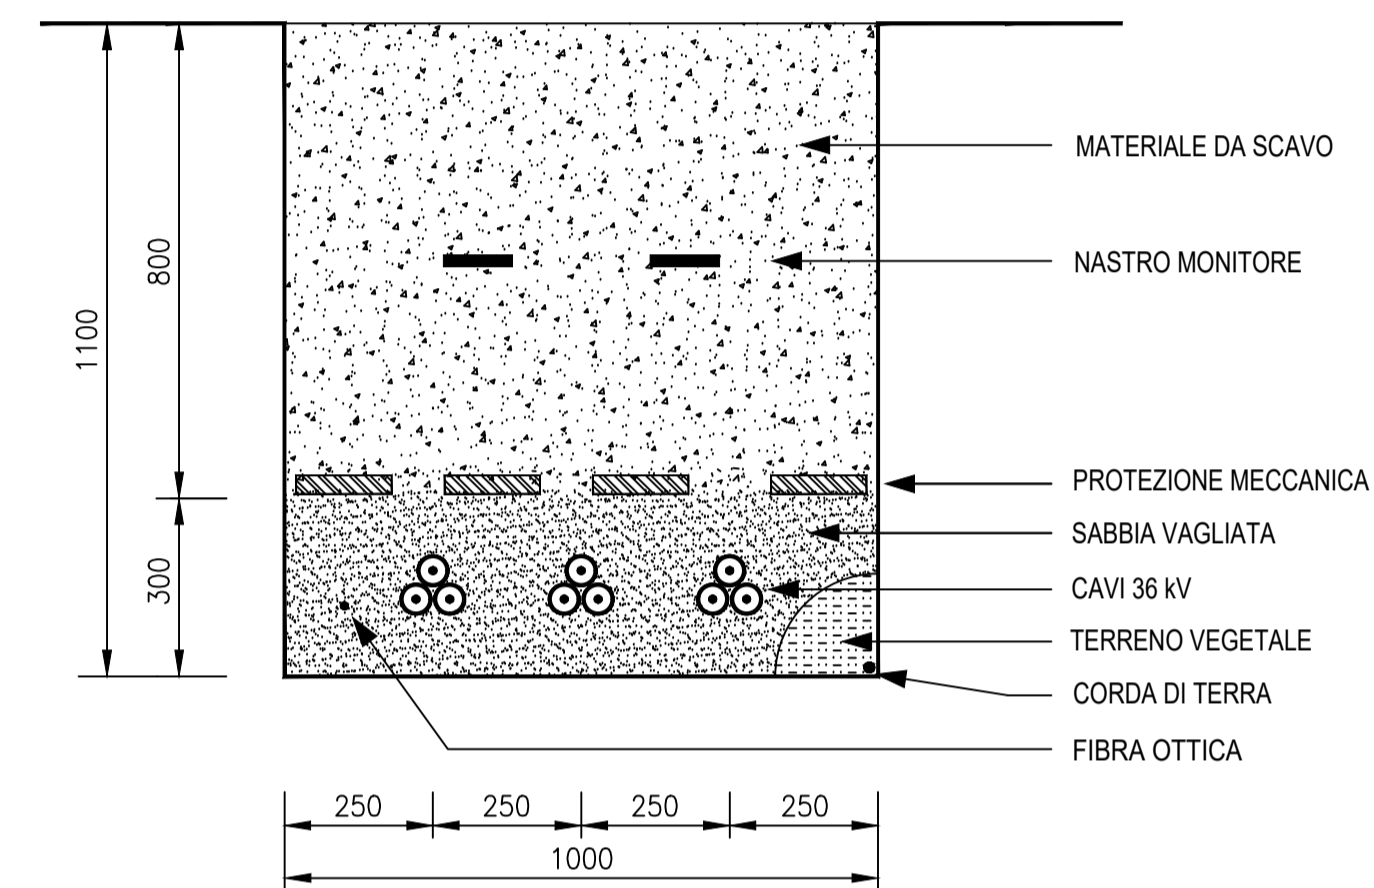


**SEZIONE TIPO
1 Terne su STRADA**

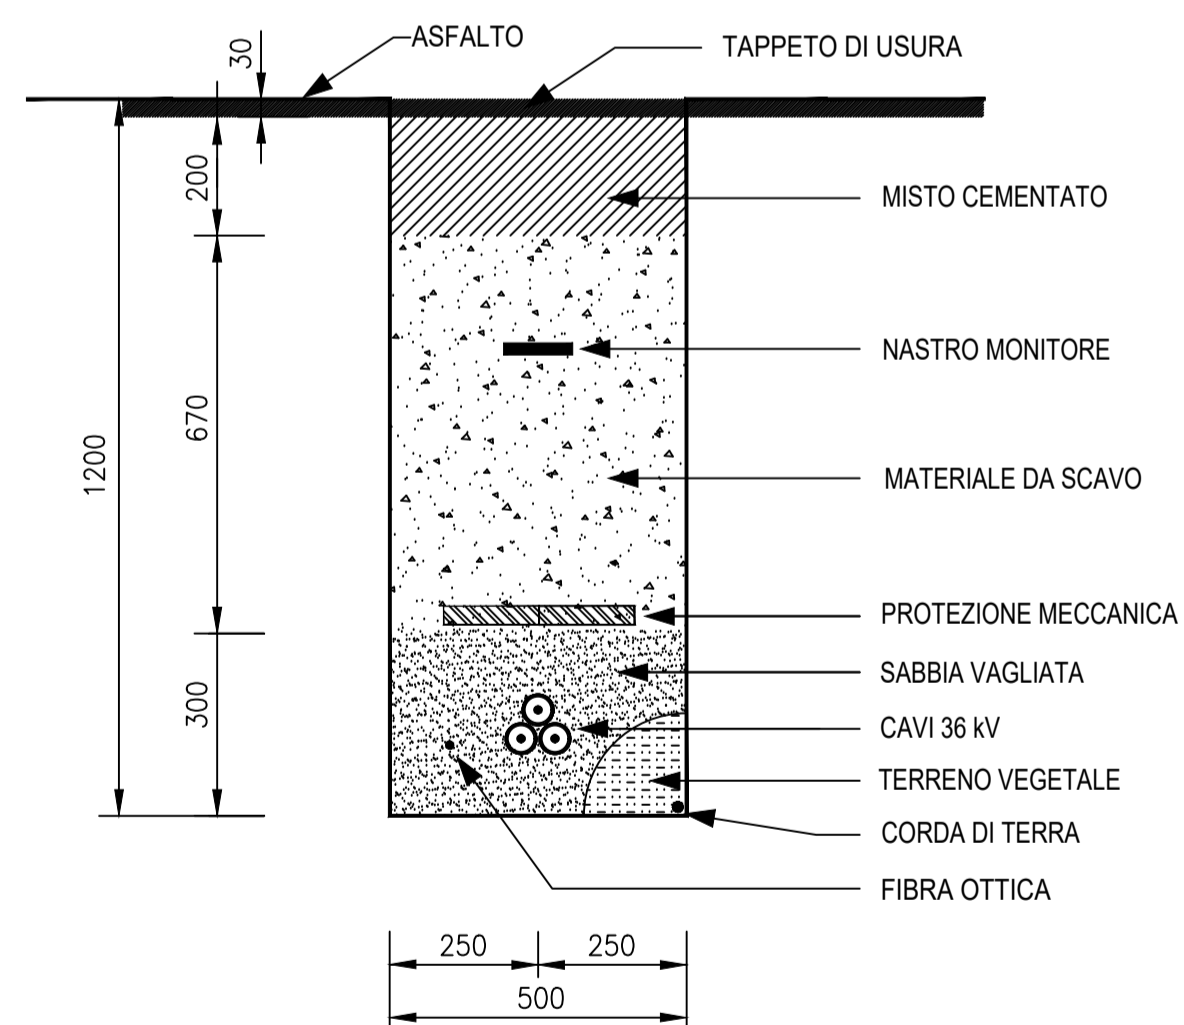

**SEZIONE TIPO
2 Terne su STRADA**

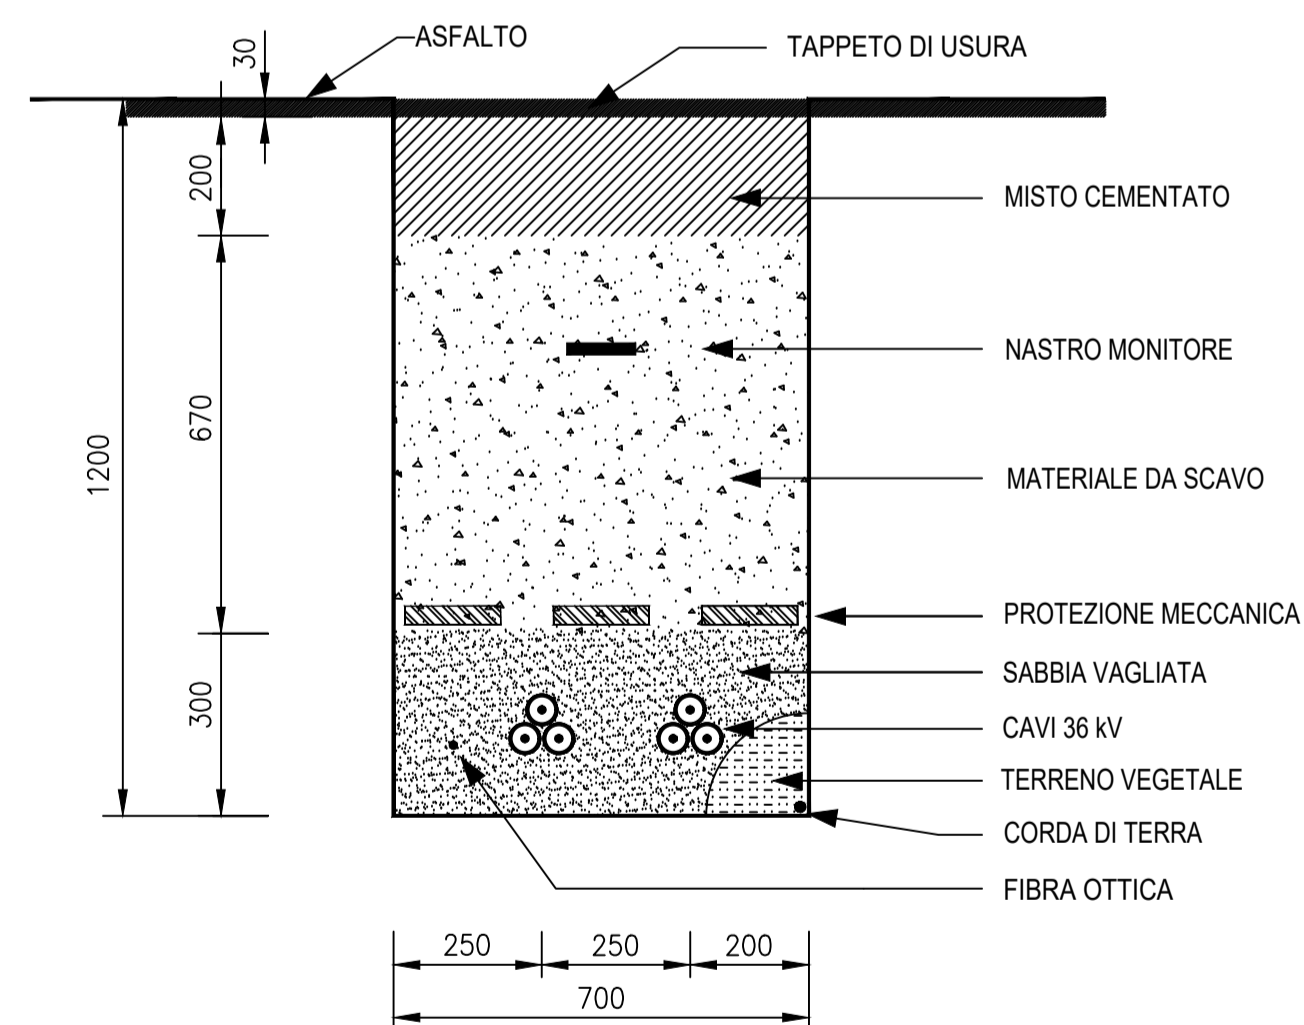

**SEZIONE TIPO
3 Terne su STRADA**

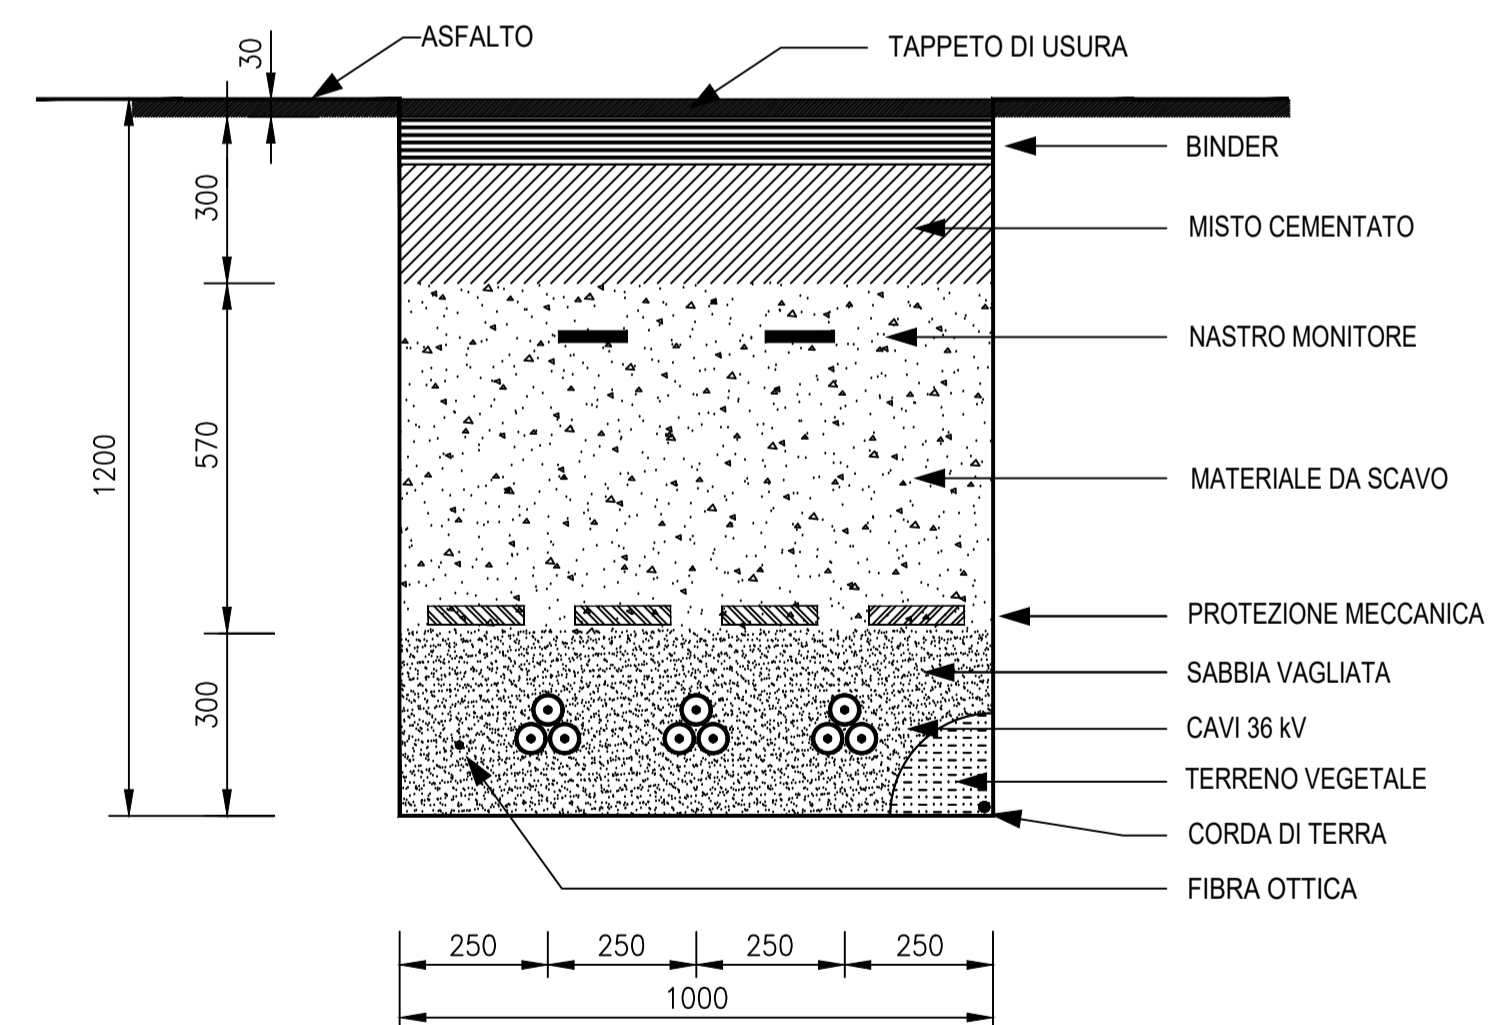

Comittente:



Falck Renewables Sicilia S.r.l.


Uffici amministrativi: via Alberto Falck, 4-16, 20099 Sesto San Giovanni (MI)
 W www.falckrenewables.eu
 Cap. Soc. € 10.000 int.vers. Direzione e coordinamento da parte di Falck Renewables S.p.A
 Sede legale: Corso Venezia, 16, 20121 Milano
 Registro Imprese Cod. Fiscale e Partita IVA 10531600962 - REA MI - 2538625

Titolo del Progetto:

**PROGETTO PER LA REALIZZAZIONE E L'ESERCIZIO
DI UN PARCO EOLICO CON IMPIANTO DI ACCUMULO
E DELLE OPERE CONNESSE DENOMINATO "ASTRA"**

Documento:		PROGETTO DEFINITIVO		N° Documento:	EPD0069	
ID PROGETTO:	WF_ASTRA	DISCIPLINA:	PD	TIPOLOGIA:	EPD	
Elaborato:	Sezioni tipo elettrodotti interrati				FORMATO:	A1
Foglio:	1 di 1	Scala:	1:10			

Progettazione:



NEW DEVELOPMENTS S.r.l.
 piazza Europa, 14 - 87100 Cosenza (CS)

Progettisti: dott. ing. Giovanni Guzzo Foliaro, dott. ing. Amedeo Costabile, dott. ing. Francesco Meringoldi

Rev:	Data Revisione	Descrizione Revisione	Redatto	Controllato	Approvato
00	16/03/2022	PRIMA EMISSIONE	RC	Falck	Falck