


- Legenda generale**
- Perimetro catastale dell'impianto
 - Area nella disponibilità del proponente
 - Recinzione perimetrale dell'impianto
 - Ingresso impianto fotovoltaico
 - Viabilità interna
 - Fascia di mitigazione costituita da una fila di alberi e una fila di arbusti. Gli alberi sono posti a una distanza di 3m l'uno dall'altro. La fila di siepe viene messa a ridosso della recinzione; la fascia di alberi è posta a 4m dalla recinzione. (specie: Quercus ilex, Acer campestre, Arbutus unedo, Ligustrum, Phillyrea agustifolia, Prunus spinosa, Crataegus monogyna, Laurus nobilis)
 - Fascia di mitigazione costituita da una doppia fila di arbusti: la distanza tra le due siepi è di 1m, la distanza tra le piante è di 2m. (specie: Quercus ilex, Acer campestre, Arbutus unedo, Ligustrum, Phillyrea agustifolia, Prunus spinosa v Crataegus monogyna, Laurus nobilis)
 - Fascia di rispetto dei corsi d'acqua
 - Stazione di trasformazione MT/BT in campo, container 20' dim: 6.058 x 2.438 x 2.896 mm allestito con inverter SMA SC3060UP (Pnom=3.060kVA) e trasformatore MT/BT e predisposizione di
 - Container per alloggiamento batteria del sistema di accumulo, container 20' dim: 6.058 x 2.438 x 2.896 mm, capacità energetica nominale 2.5 MWh
 - Container 40' per alloggiamento materiale ausiliario all'impianto/spare parts, dim. 12.192c x 2.438 x 2.896 mm
 - Control room in box container 6.056 x 2.895 x 2.437 mm
 - Cabina di interfaccia (power station). Box in cemento armato vibrato (c.a.v.) 6.740 x 2.680 x 2.480 mm
 - Inseguitore solare mono assiale (N-S), 1x72 due stringhe totale 72 moduli (blu), 1x36 due stringhe totale 36 moduli (ciano), 1x18 moduli una stringa (verde)
 - Ubicazione quadro di campo Combiner Box
 - Tracciato cavidotti BT in corrente continua, collegamento stringhe/inverter. Cavo in rame H1Z2Z2-K posa interrata in cavidotto in polietilene doppia parete, serie pesante > 450N

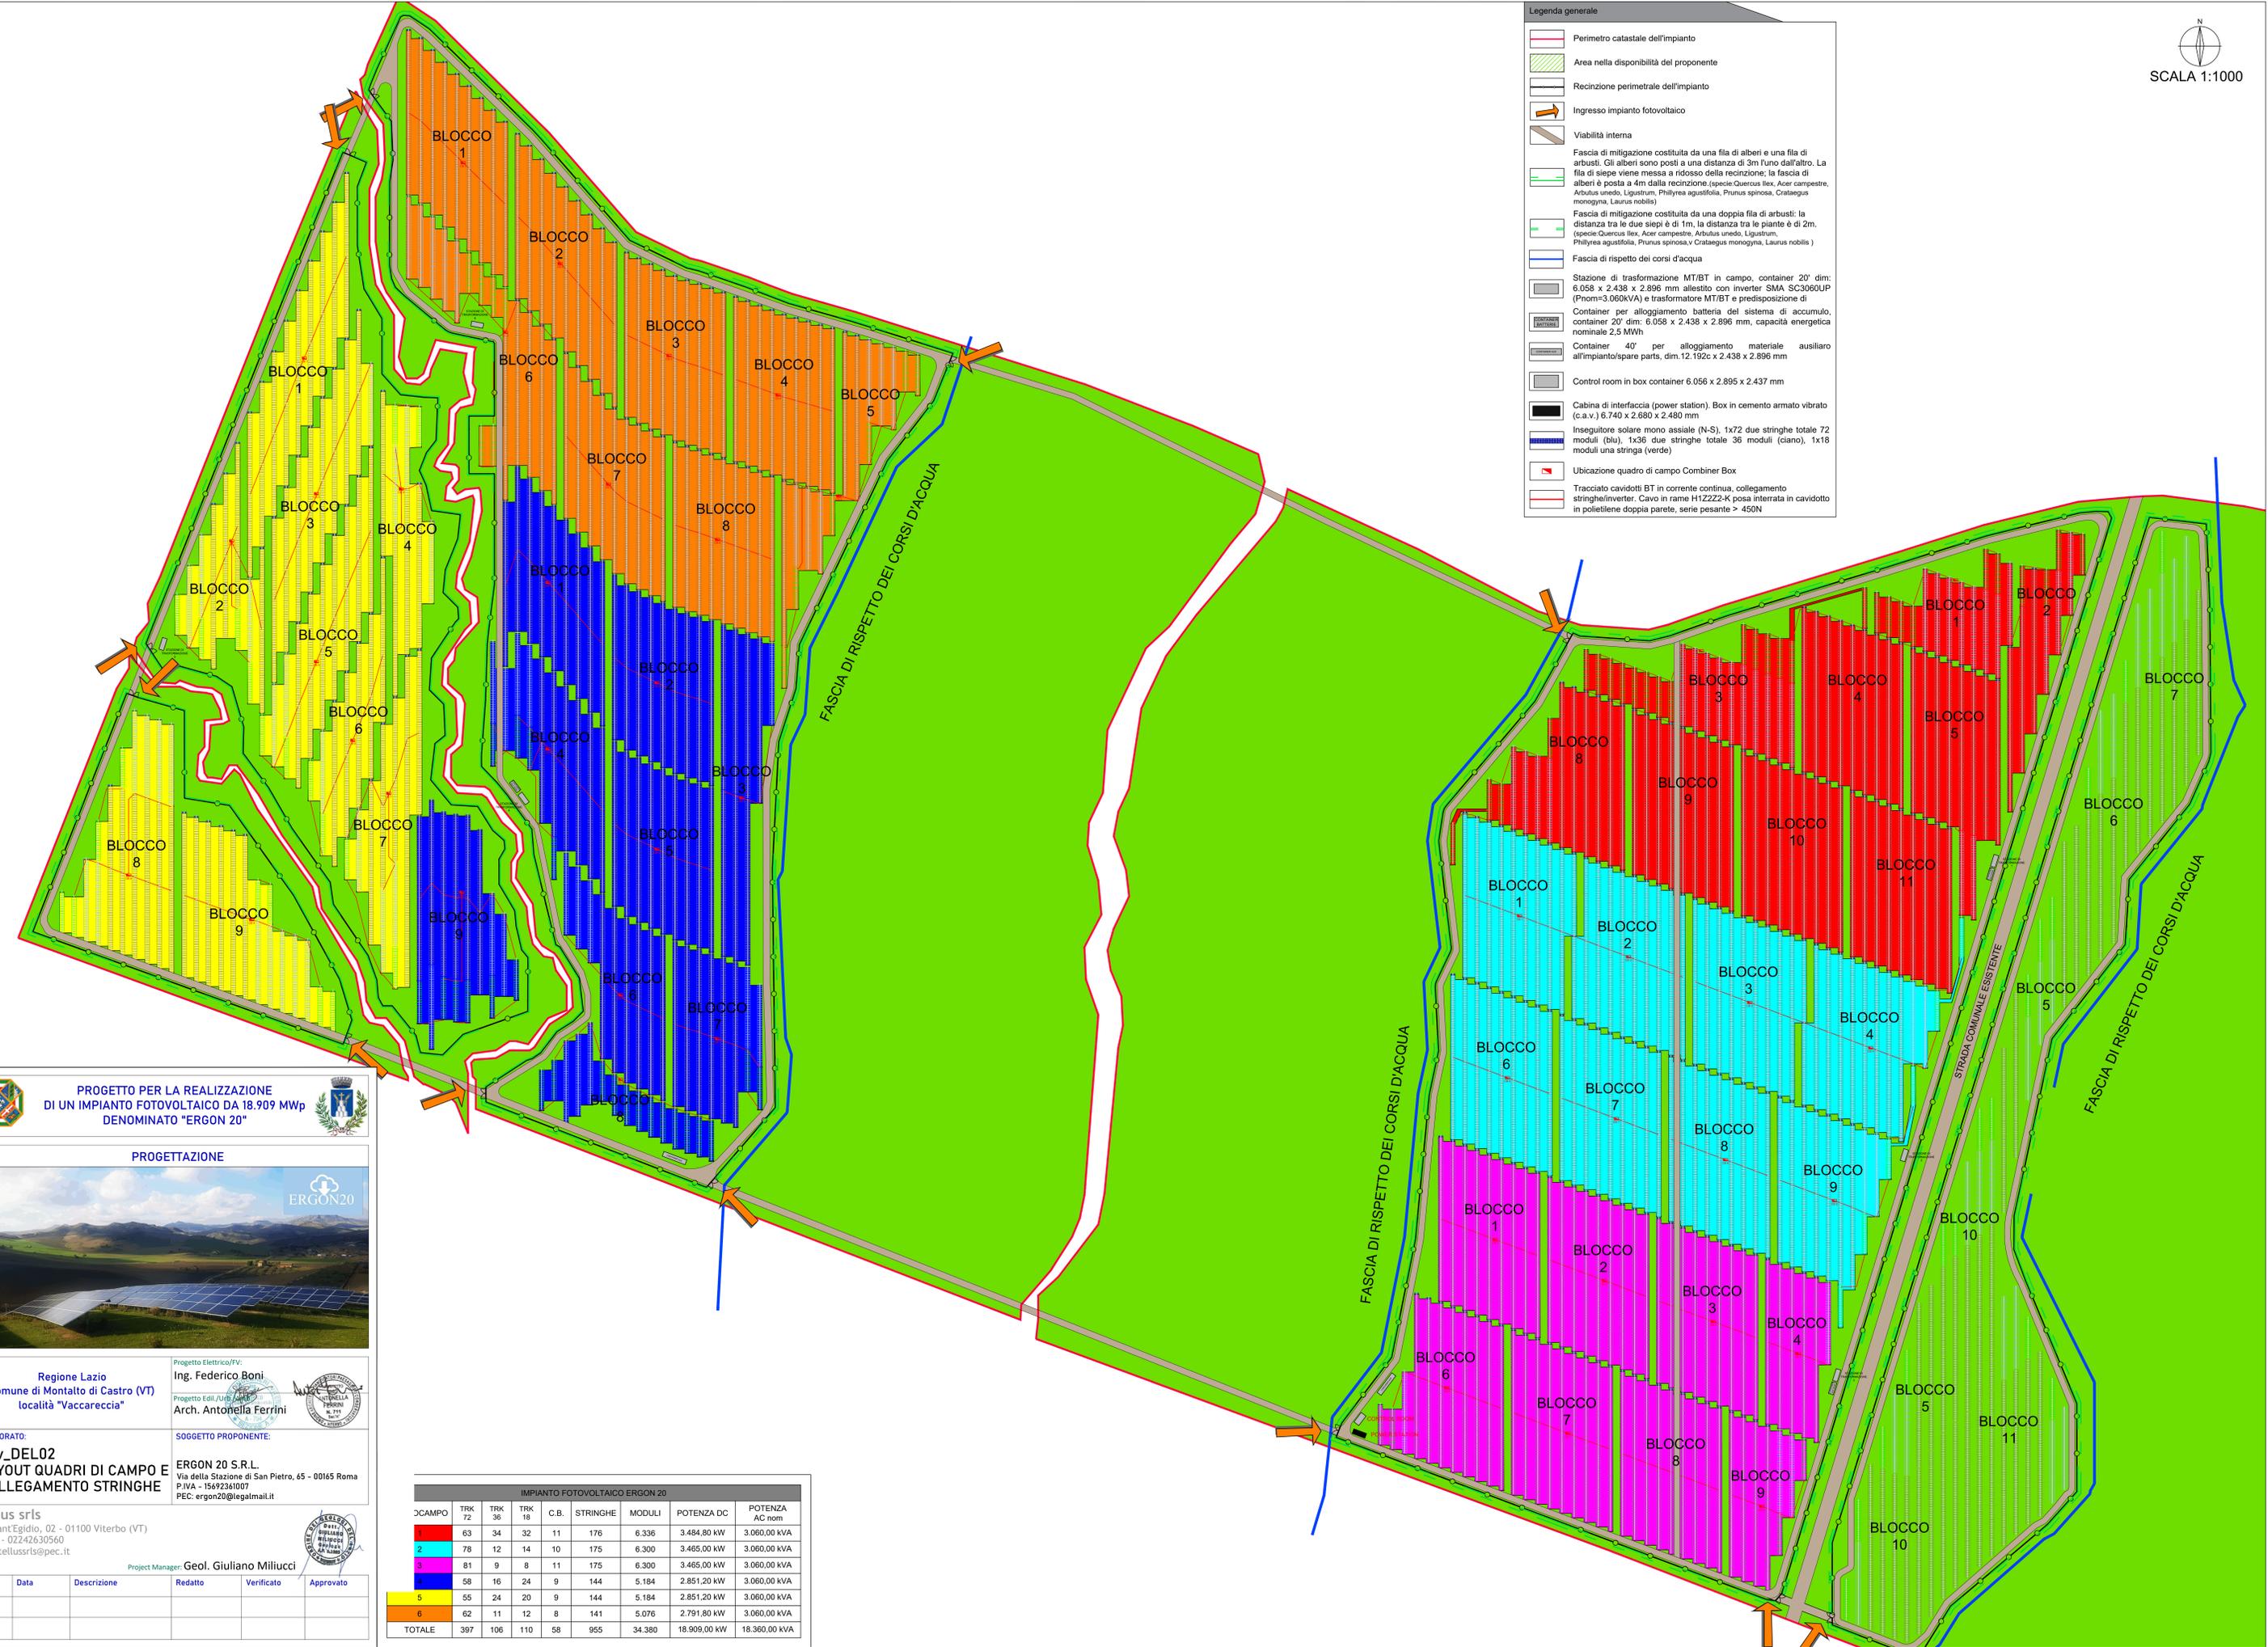

PROGETTO PER LA REALIZZAZIONE DI UN IMPIANTO FOTOVOLTAICO DA 18.909 Mwp DENOMINATO "ERGON20"



PROGETTAZIONE

Regione Lazio
Comune di Montalto di Castro (VT)
località "Vaccareccia"

Progetto Elettrico/EV:
Ing. Federico Boni

Progetto Edil./Infrastruttura:
Arch. Antonella Ferrini

ELABORATO:
Tav_DEL02
LAYOUT QUADRI DI CAMPO E COLLEGAMENTO STRINGHE

SOGGETTO PROPONENTE:
ERGON 20 S.R.L.
Via della Stazione di San Pietro, 65 - 00165 Roma
P.IVA - 1569231007
PEC: ergon20@legaimail.it

Tellus srls
Via Sant'Egidio, 02 - 01100 Viterbo (VT)
P.IVA - 02242630560
PEC: tellusrls@pec.it

Project Manager: **Geol. Giuliano Miliucci**

Rev	Data	Descrizione	Redatto	Verificato	Approvato

IMPIANTO FOTOVOLTAICO ERGON 20								
OCAMPO	TRK 72	TRK 36	TRK 18	C.B.	STRINGHE	MODULI	POTENZA DC	POTENZA AC nom
1	63	34	32	11	176	6.336	3.484,80 kW	3.060,00 kVA
2	78	12	14	10	175	6.300	3.465,00 kW	3.060,00 kVA
3	81	9	8	11	175	6.300	3.465,00 kW	3.060,00 kVA
4	58	16	24	9	144	5.184	2.851,20 kW	3.060,00 kVA
5	55	24	20	9	144	5.184	2.851,20 kW	3.060,00 kVA
6	62	11	12	8	141	5.076	2.791,80 kW	3.060,00 kVA
TOTALE	397	106	110	58	955	34.380	18.909,00 kW	18.360,00 kVA