


**PROGETTO PER LA REALIZZAZIONE
DI UN IMPIANTO FOTOVOLTAICO DA 18.909 MWp
DENOMINATO "ERGON 20"**




Regione Lazio
 Comune di Montalto di Castro (VT)
 località "Vaccarescia"


ELABORATO:
Tav_DAT04
SEZIONE APPARECCHIATURE
ELETTROMECCANICHE

Telius srls
 Via Sant'Egidio, 02 - 01100 Viterbo (VT)
 P.IVA - 02242630560
 PEC: telliusrls@pec.it

Project Manager: **Geol. Giuliano Miliucci**

Rev	Data	Descrizione	Redatto	Verificato	Approvato

Sezione stazione utente 20/150KV

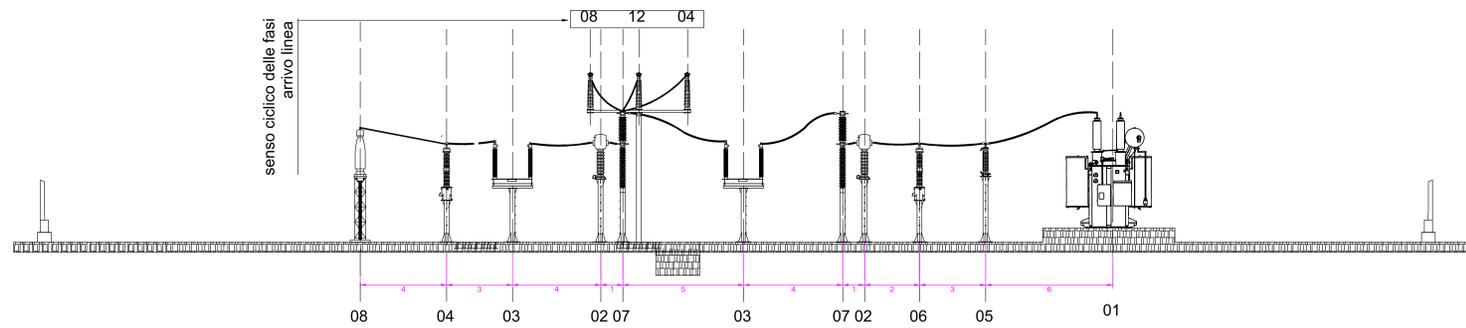

Legenda Planimetria Generale

	01	Trasformatore di Gruppo
	02	TA UTF
	03	Sezionatore di Linea con Lame di Terra
	04	TV di Linea
	05	Scaricatore
	06	TVI UTF
	07	Interruttore Arrivo Linea
	08	Terminali
	09	Traliccio