


SCALA 1:100

Legenda illuminazione e videosorveglianza	
	N.2 CAVODOTTO PVC DOPPIA PARETE DIAM. 50mm
	PALO RASTREMATO HFT 15m CON PROIETTORE 100W 1000lm E TELECAMERA IP BULLET 4MP IP67

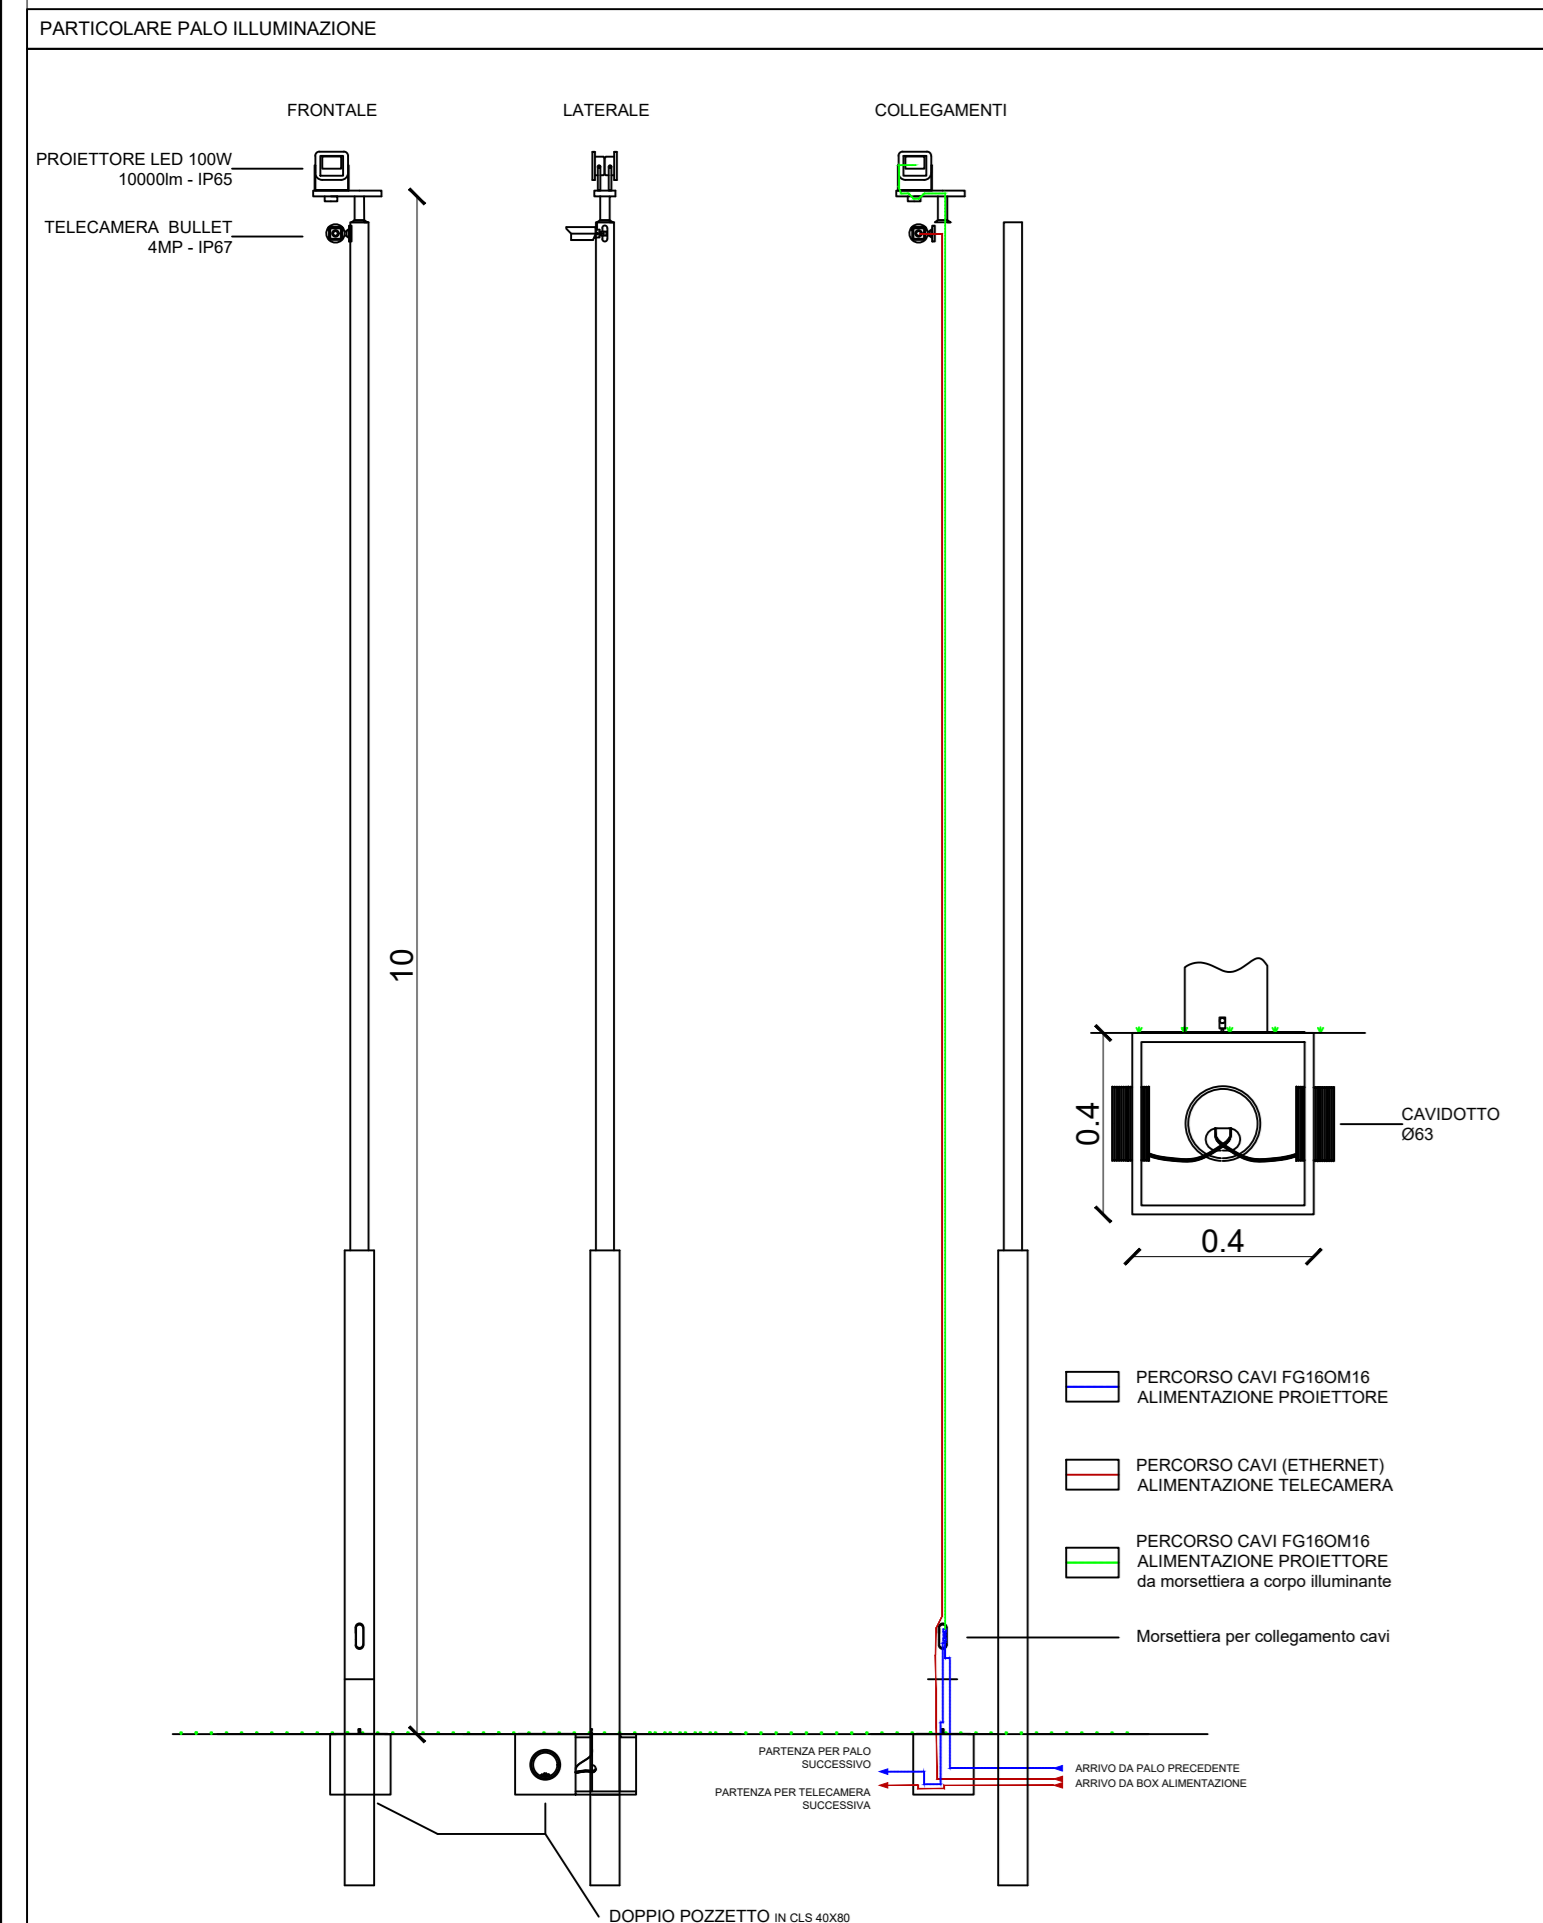

**PROGETTO PER LA REALIZZAZIONE DI UN IMPIANTO FOTOVOLTAICO DA 18.909 MWp DENOMINATO "ERGON 20"**



Regione Lazio  
Comune di Montalto di Castro (VT)  
località "Vaccarella"

ELABORATO:  
**Tav\_DAT05**  
LAYOUT ILLUMINAZIONE PERIMETRALE E VIDEOSORVEGLIANZA

Tellus srls  
Via Sant'Egidio, 02 - 01100 Viterbo (VT)  
P.IVA - 02242630560  
PEC: tellusrls@pec.it

Project Manager: **Geol. Giuliano Miliucci**

Rev	Data	Descrizione	Redatto	Verificato	Approvato

