



LEGENDA

- Moduli Fotovoltaici su strutture fisse e Prato Stabile di Trifoglio
- Moduli Fotovoltaici su tracker e coltivazione di lavandino tra le file
- Area coltivata a Trifoglio Sotterraneo
- Viabilità Interna
- Area Verde
- Recinzione Perimetrale
- Irrigazione Rete Primaria
- Irrigazione Rete Secondaria



NORD

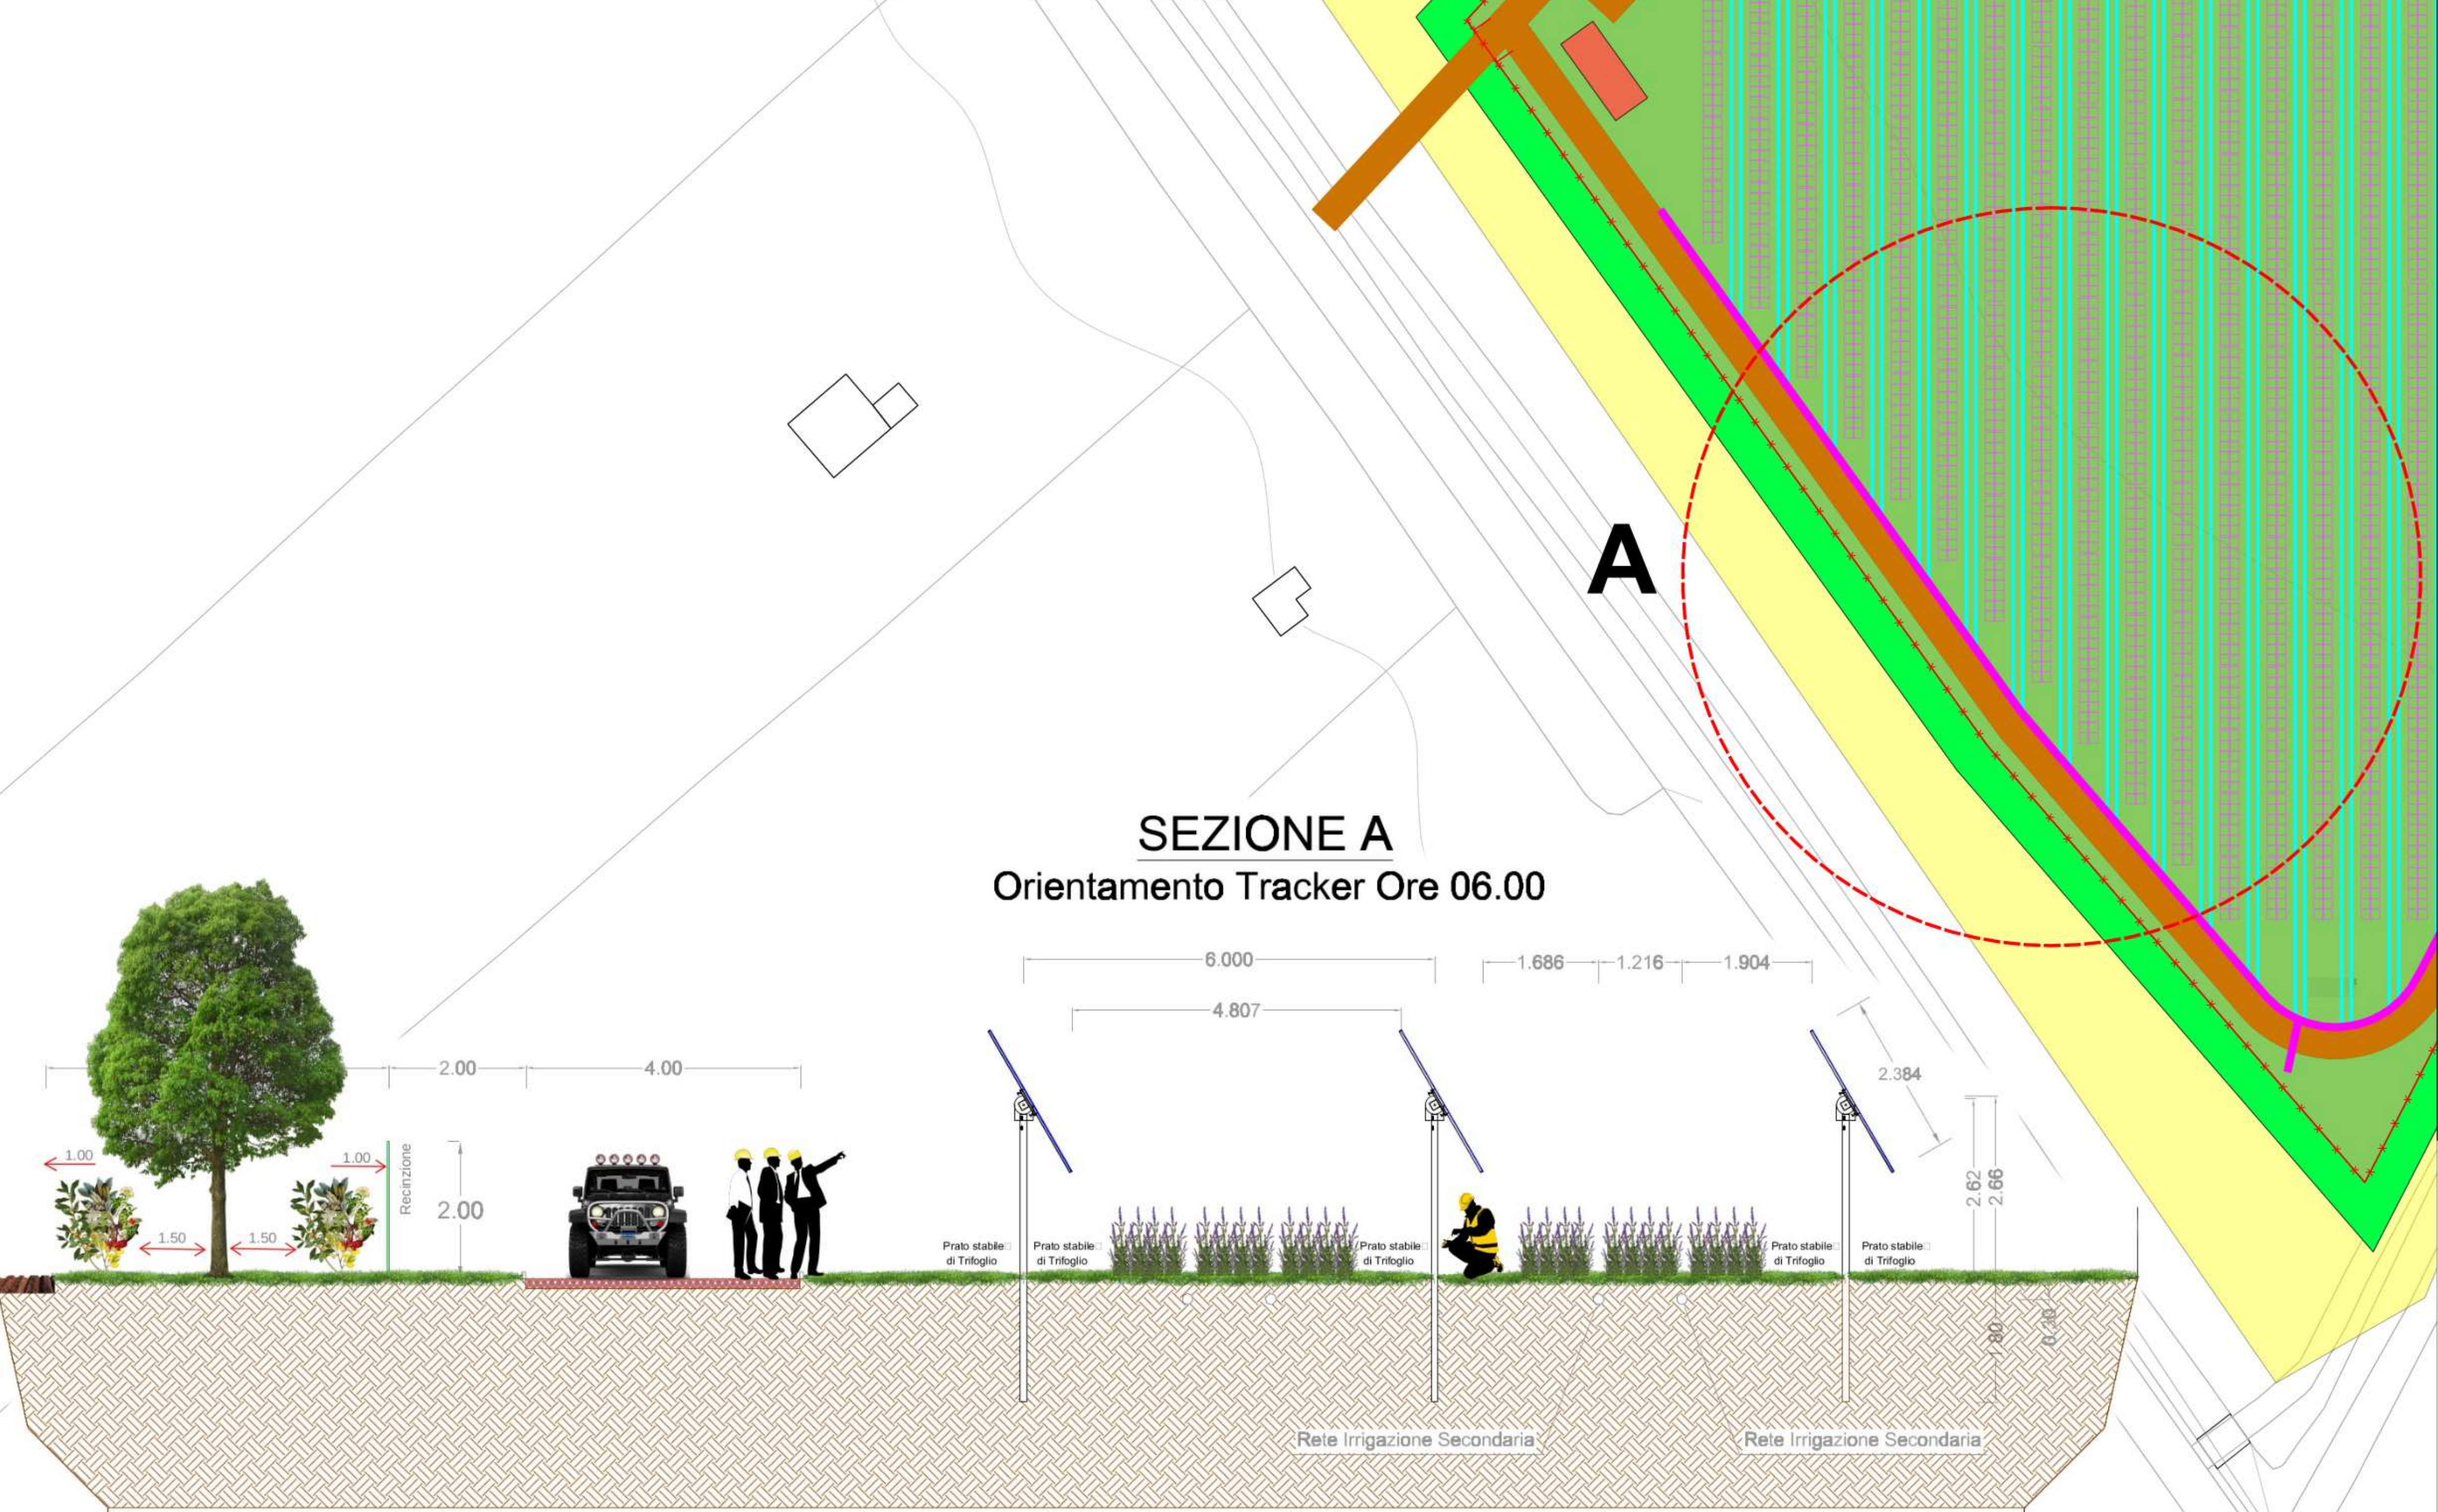

**SEZIONE A**  
Orientamento Tracker Ore 06.00

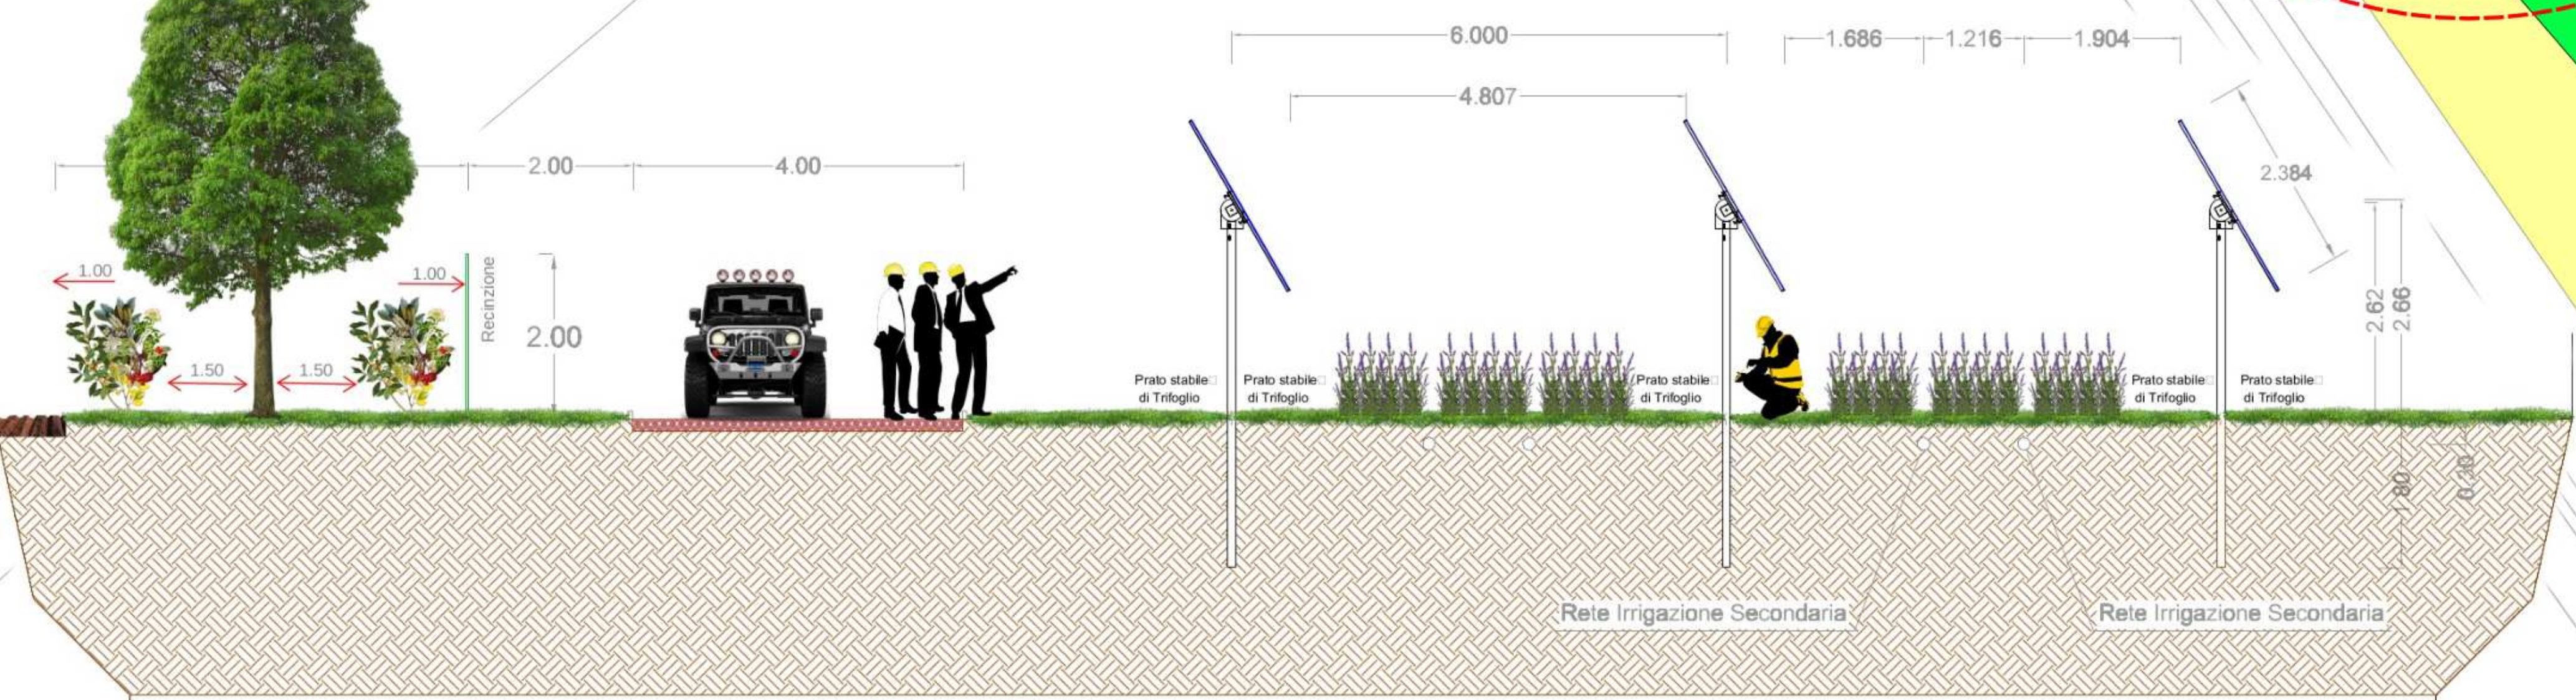

**SEZIONE A**  
Orientamento Tracker Ore 12.00

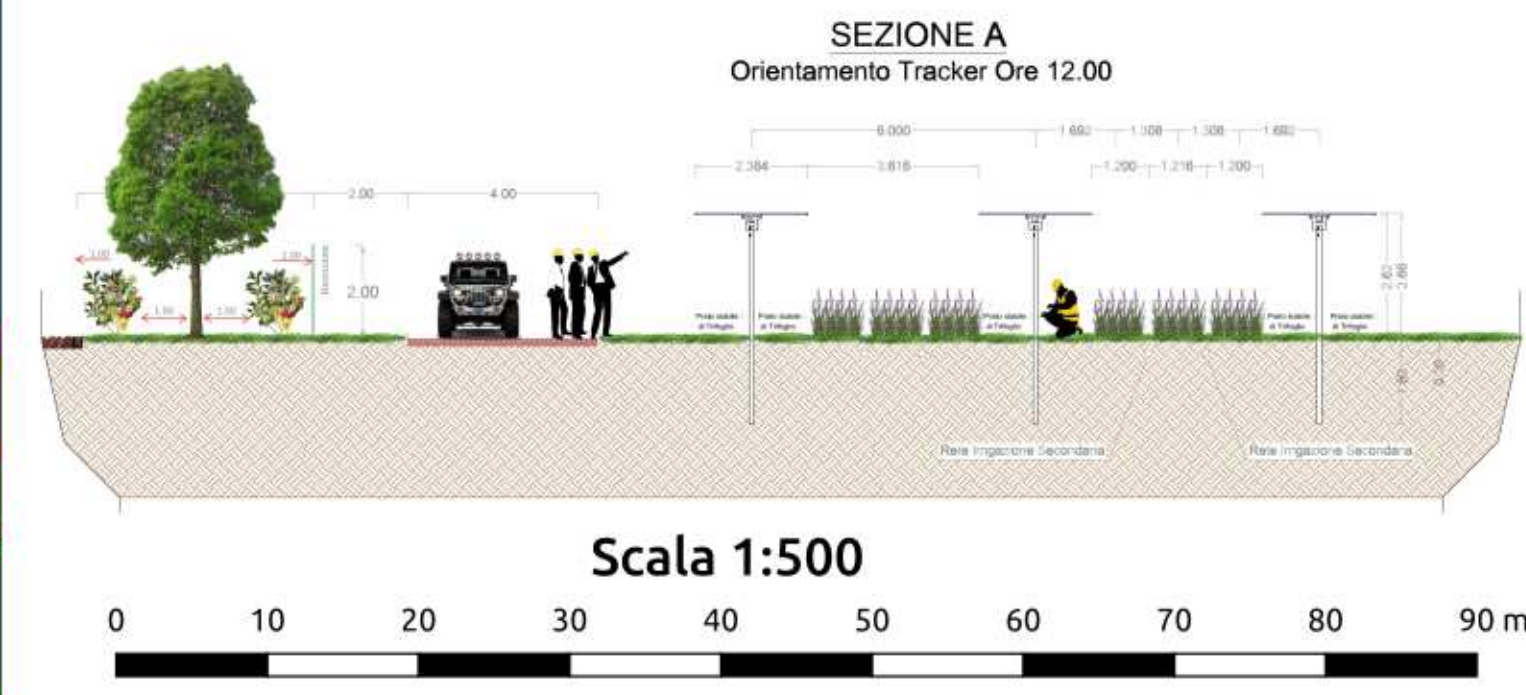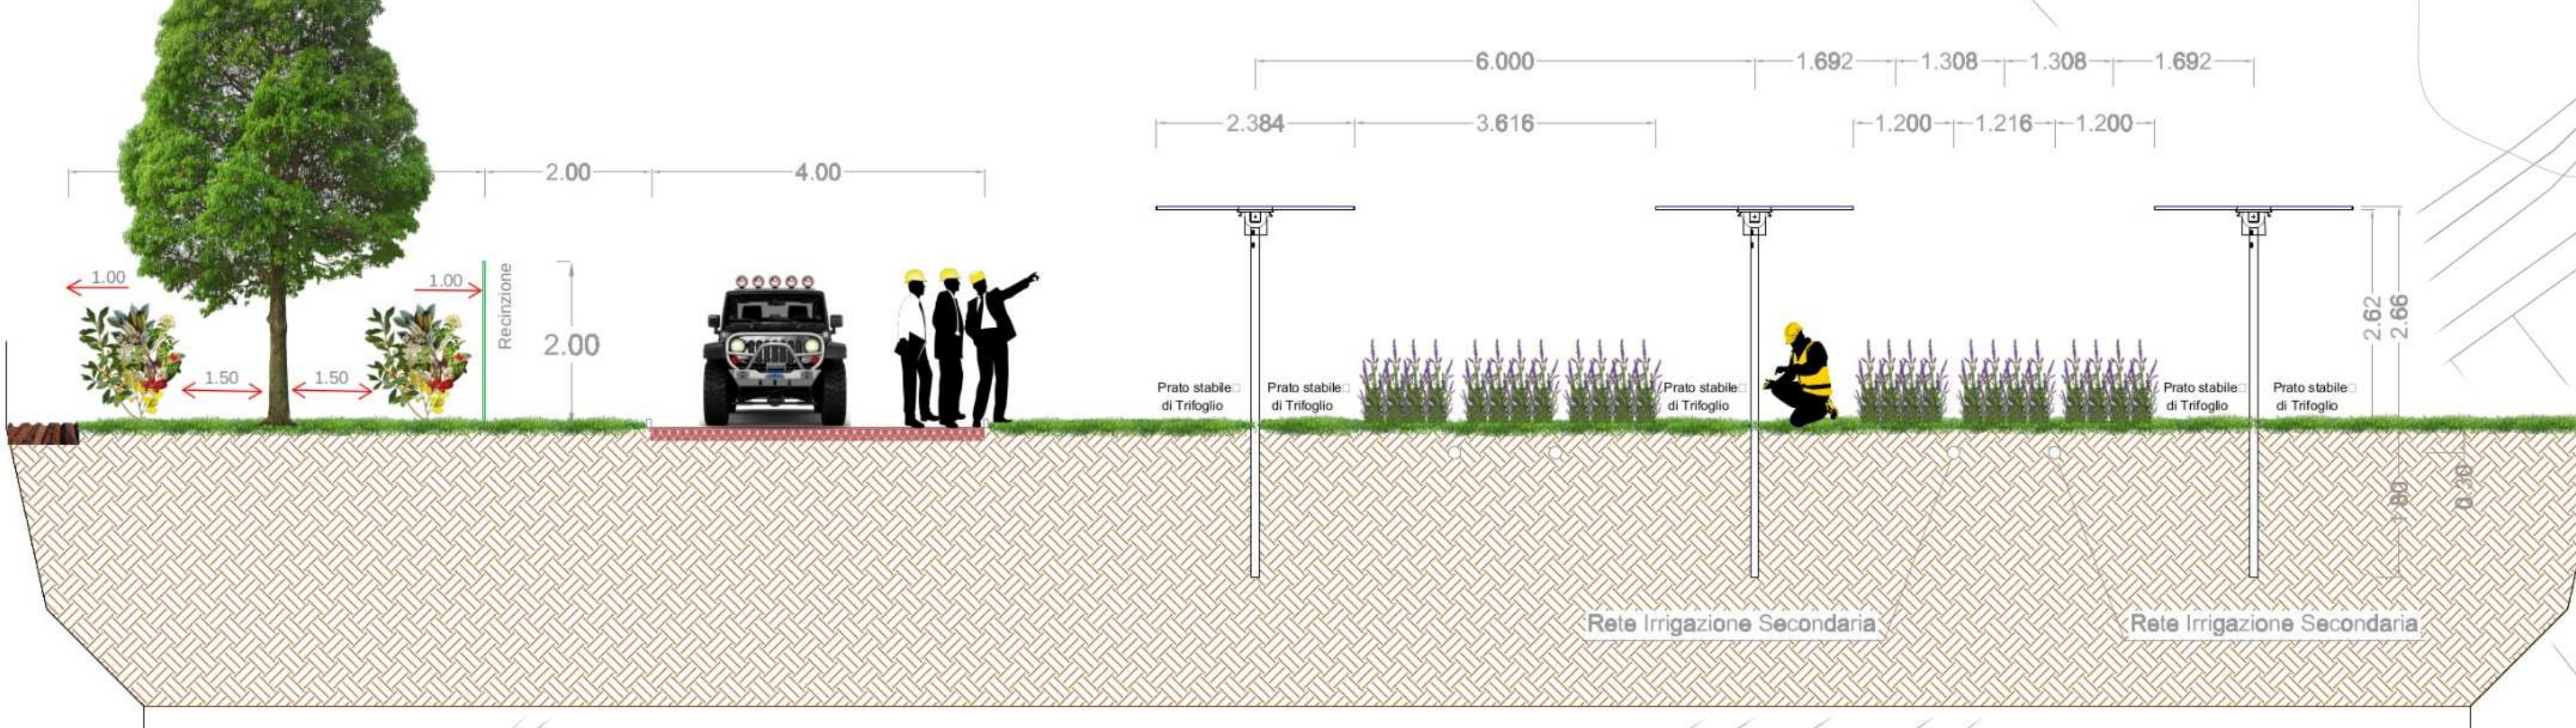

**COMUNE DI MONTESCAGLIOSO**

**PROVINCIA DI MATERA**

**REGIONE BASILICATA**

PROGETTO DEFINITIVO DI UN IMPIANTO AGRI-FOTOVOLTAICO DI POTENZA DI PICCO P= 10'949.49 kWp CON SISTEMA DI ACCUMULO PER UNA POTENZA NOMINALE P=6'300,00 kW

Proponente  
**SOLAR ENERGY DICIOTTO Srl**  
 VIA SEBASTIAN ALTMANN n. 9 - 39100 BOLZANO (BZ)  
 PEC: [solarenergyciottolo@legalmail.it](mailto:solarenergyciottolo@legalmail.it)  
 n°REA: BZ-228497 - C.F.: 03058960216

Progettazione  
 Dott. For. Nicola Cristella  
 Strada Paretone zona I n.349  
 74015 - Martina Franca (TA)  
 Ordine dei Dott. Agronomi e dei Dott. Forestali della Provincia di Taranto n. 269  
 Mail: nicolacristella@gmail.com

Preparato Verificato Approvato

## PROGETTAZIONE DEFINITIVA

Titolo elaborato  
**IMPIANTO AGRI-FOTOVOLTAICO**  
**PROGETTO DI VALORIZZAZIONE AGRICOLA E MIGLIORAMENTO AMBIENTALE**

Elaborato N. <b>A.22.b</b>	Data emissione 04/05/2022			
N. Progetto <b>SOL014</b>	Nome file PROGETTO DI VALORIZZAZIONE AGRICOLA E MIGLIORAMENTO AMBIENTALE	00	04/05/22	PRIMA EMISSIONE
	Pagina COVER	REV.	DATA	DESCRIZIONE