


LEGENDA	
	Recinzione
	Viabilità di servizio
	Confine Catastale
	Limite area installazione
	Cancello di ingresso
	Struttura da 75 moduli FV n. 3 stringhe da 25 moduli
	Quadro di stringa
	Cabina di smistamento
	Skid inverter da 1,767 a 7,068MW con trasformatore e quadri MT di sottocampo
	Locale tecnico

### CONFIGURAZIONE SOTTOCAMPO 1

Spaziatura fra i pannelli 4 m  
232 strutture da 75 pannelli = 17400 pannelli  
17400 x 580 = 10,092MW DC

5 inverter da 1767kVA per un totale di 8,835MW AC  
48 Quadri CAMPO con 14 stringhe  
02 Quadri CAMPO con 12 stringhe

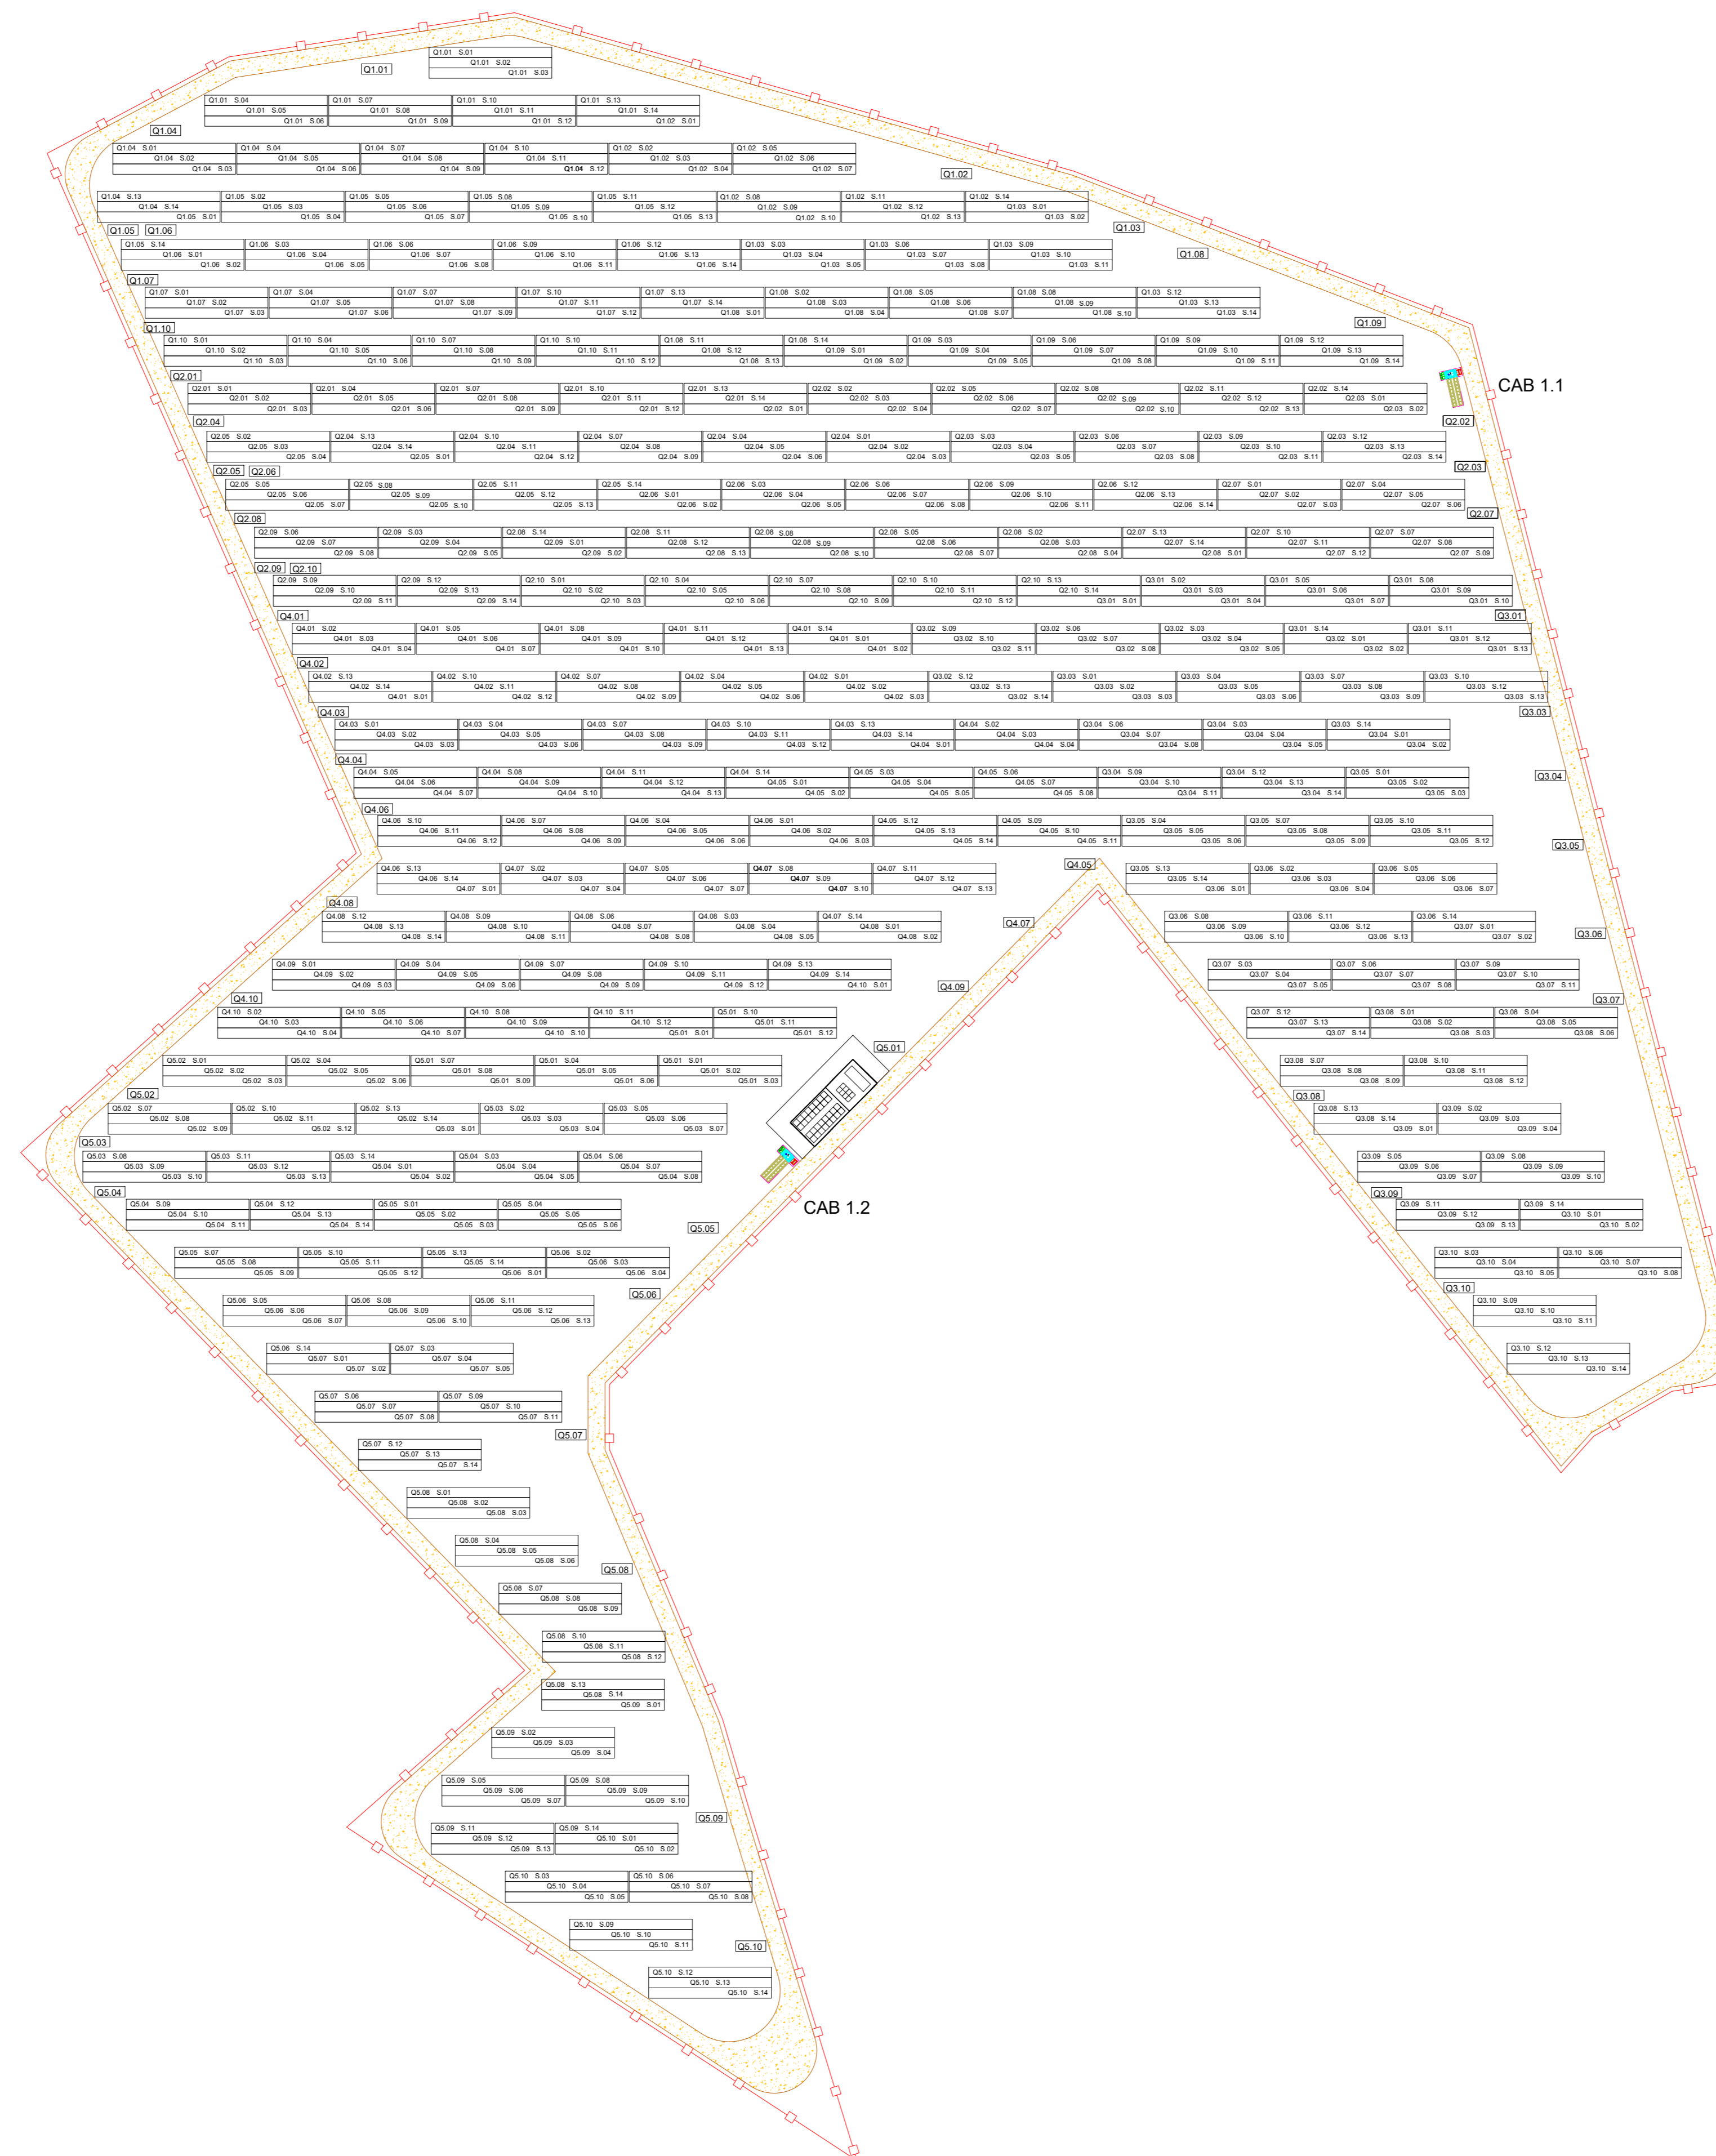

Denominazione impianto: <b>SERRA SAN FELICE</b>		
Ubicazione: Comune di Gravina in Puglia (BA) Località "Serra San Felice"		Foglio: 71/72/92 Particelle: varie
<b>PROGETTO DEFINITIVO</b> per la realizzazione di un impianto agrovoltaico da ubicare nel comune di Gravina in Puglia (BA) in località "Serra San Felice", potenza nominale pari a 60,7265MW in DC e potenza in immissione pari a 55,776MW AC e delle relative opere di connessione alla RTN ricadenti nello stesso comune.		
	<b>GRAVINA 2 SAN FELICE SOLAR ENERGY s.r.l.</b> Piazza Generale Armando DIAZ n.7, MILANO (MI) P.IVA 10512750965 PEC: catalanosolareenergy@egalmil.it	
CODICE AUT. ELSF024		Fav. n°
<b>LAYOUT SOTTOCAMPO 1</b>		<b>14EG.1</b>
Numero: 1 Data: Dicembre 2021 Motivo: Rilascio con Fv n. 4 del provvedimento di valutazione di impatto ambientale a sensi dell'art. 23 del D.Lgs. 152/2006 e s.m.i.		Scala: 1:1000 Eseguito: Verificato: Approvato:
PROGETTAZIONE <b>ALTEA ENERGIA S.p.A.</b> Sede operativa: Via Pavia 11/B Rivoli (TO) 10098 Sede legale: Corso Umberto 8, Torino (TO) 10121 P.IVA: 09013190015 PEC: altaenergia@pec.it <b>Dot. Ing. SAVERIO GRAMONA</b> Via Castelli di Nasseripon, n. 79 70022 Altamura (BA) Ordine degli Ingegneri di Bari n. 5443 PEC: saverio.gramona@ingpec.eu Cell: 328 6812690		Spazio riservato agli Enti 
IL TECNICO <b>Dot. Ing. ANTONIO MISCHIELLI</b> Via Mons. TORTORELLI n.33 71013 San Giovanni Rotondo (FG) Ordine degli Ingegneri di Foggia n. 1787 PEC: antonio.mischilli@ingpec.eu Cell: 320 2911253		
Tutti i diritti sono riservati, la riproduzione anche parziale del disegno è vietata		