


STAZIONE TRASFORMAZIONE AT/MT STAZIONE DI RACCOLTA AT

STAZIONE DI RACCOLTA AT SE TERNI - FUTURA "GRAVINA 380" SEZ. 150 KV

IMPIANTO DI TRASFORMAZIONE AT/MT E CONNESSIONE
GRAVINA 2 SAN FELICE SOLAR ENERGY S.R.L.
C.P. 201901487

IMPIANTO DI CONNESSIONE CONDIVISO CON ALTRI PRODUTTORI

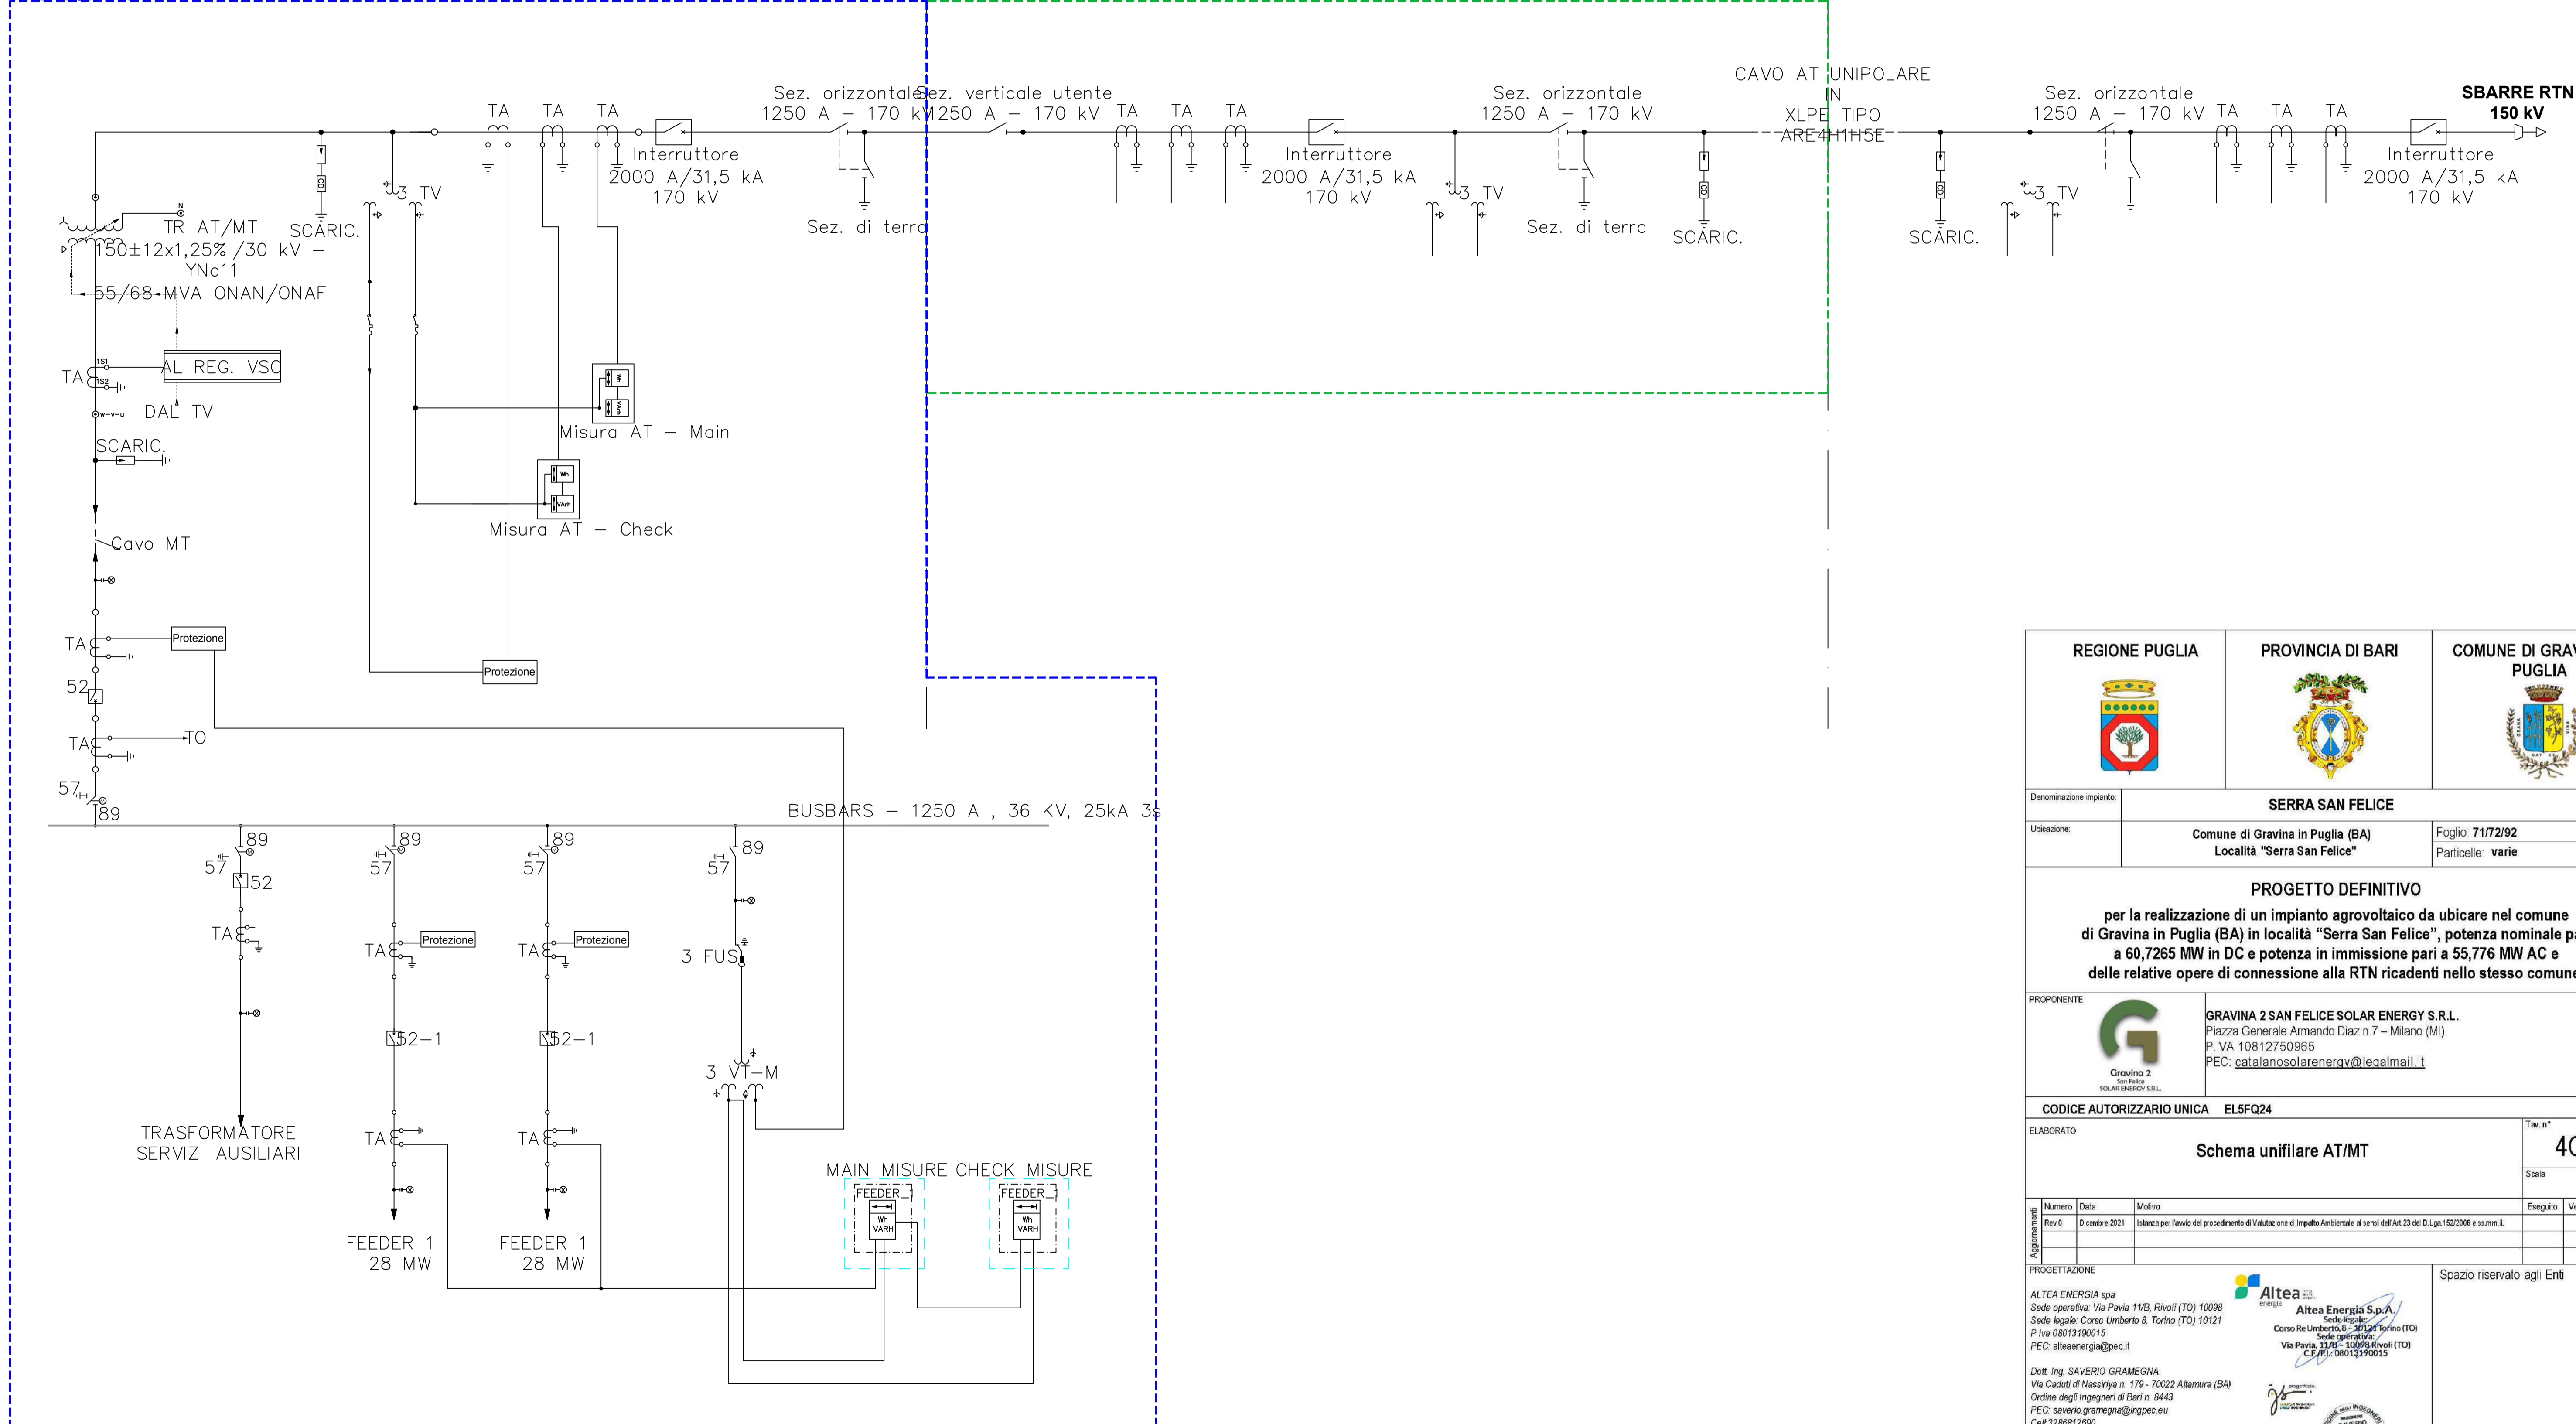

Denominazione impianto: SERRA SAN FELICE														
Ubicazione: Comune di Gravina in Puglia (BA) Località "Serra San Felice"		Foglio: 71/72/92 Particelle: varie												
PROGETTO DEFINITIVO per la realizzazione di un impianto agrovoltato da ubicare nel comune di Gravina in Puglia (BA) in località "Serra San Felice", potenza nominale pari a 60,7265 MW in DC e potenza in immissione pari a 55,776 MW AC e delle relative opere di connessione alla RTN ricadenti nello stesso comune.														
PROPONENTE: 	GRAVINA 2 SAN FELICE SOLAR ENERGY S.R.L. Piazza Generale Armando Diaz n.7 - Milano (MI) P.IVA 10812750965 PEC: catalanosolarenergia@legalmail.it													
CODICE AUTORIZZARIO UNICA: EL5FQ24														
ELABORATO: Schema unifilare AT/MT		Tav. n°: 4CR.08												
<table border="1"> <thead> <tr> <th>Numero</th> <th>Data</th> <th>Motivo</th> <th>Eseguito</th> <th>Verificato</th> <th>Approvato</th> </tr> </thead> <tbody> <tr> <td>Rev 0</td> <td>Dicembre 2021</td> <td>Istanza per Favio del procedimento di Valutazione di Impatto Ambientale ai sensi dell'Art.23 del D.Lgs. 152/2006 e ss.mm.ii.</td> <td></td> <td></td> <td></td> </tr> </tbody> </table>			Numero	Data	Motivo	Eseguito	Verificato	Approvato	Rev 0	Dicembre 2021	Istanza per Favio del procedimento di Valutazione di Impatto Ambientale ai sensi dell'Art.23 del D.Lgs. 152/2006 e ss.mm.ii.			
Numero	Data	Motivo	Eseguito	Verificato	Approvato									
Rev 0	Dicembre 2021	Istanza per Favio del procedimento di Valutazione di Impatto Ambientale ai sensi dell'Art.23 del D.Lgs. 152/2006 e ss.mm.ii.												
PROGETTAZIONE ALTEA ENERGIA spa Sede operativa: Via Pavia 11/B, Rivoli (TO) 10098 Sede legale: Corso Umberto I, Torino (TO) 10121 P.Iva 08013190015 PEC: alteeenergia@pec.it Dott. Ing. SAVERIO GRAMEGNA Via Caduti di Nassirya n. 179 - 70022 Altamura (BA) Ordine degli Ingegneri di Bari n. 8443 PEC: saverio.gramegna@ingpec.eu Cell: 3288812990		Spazio riservato agli Enti 												