


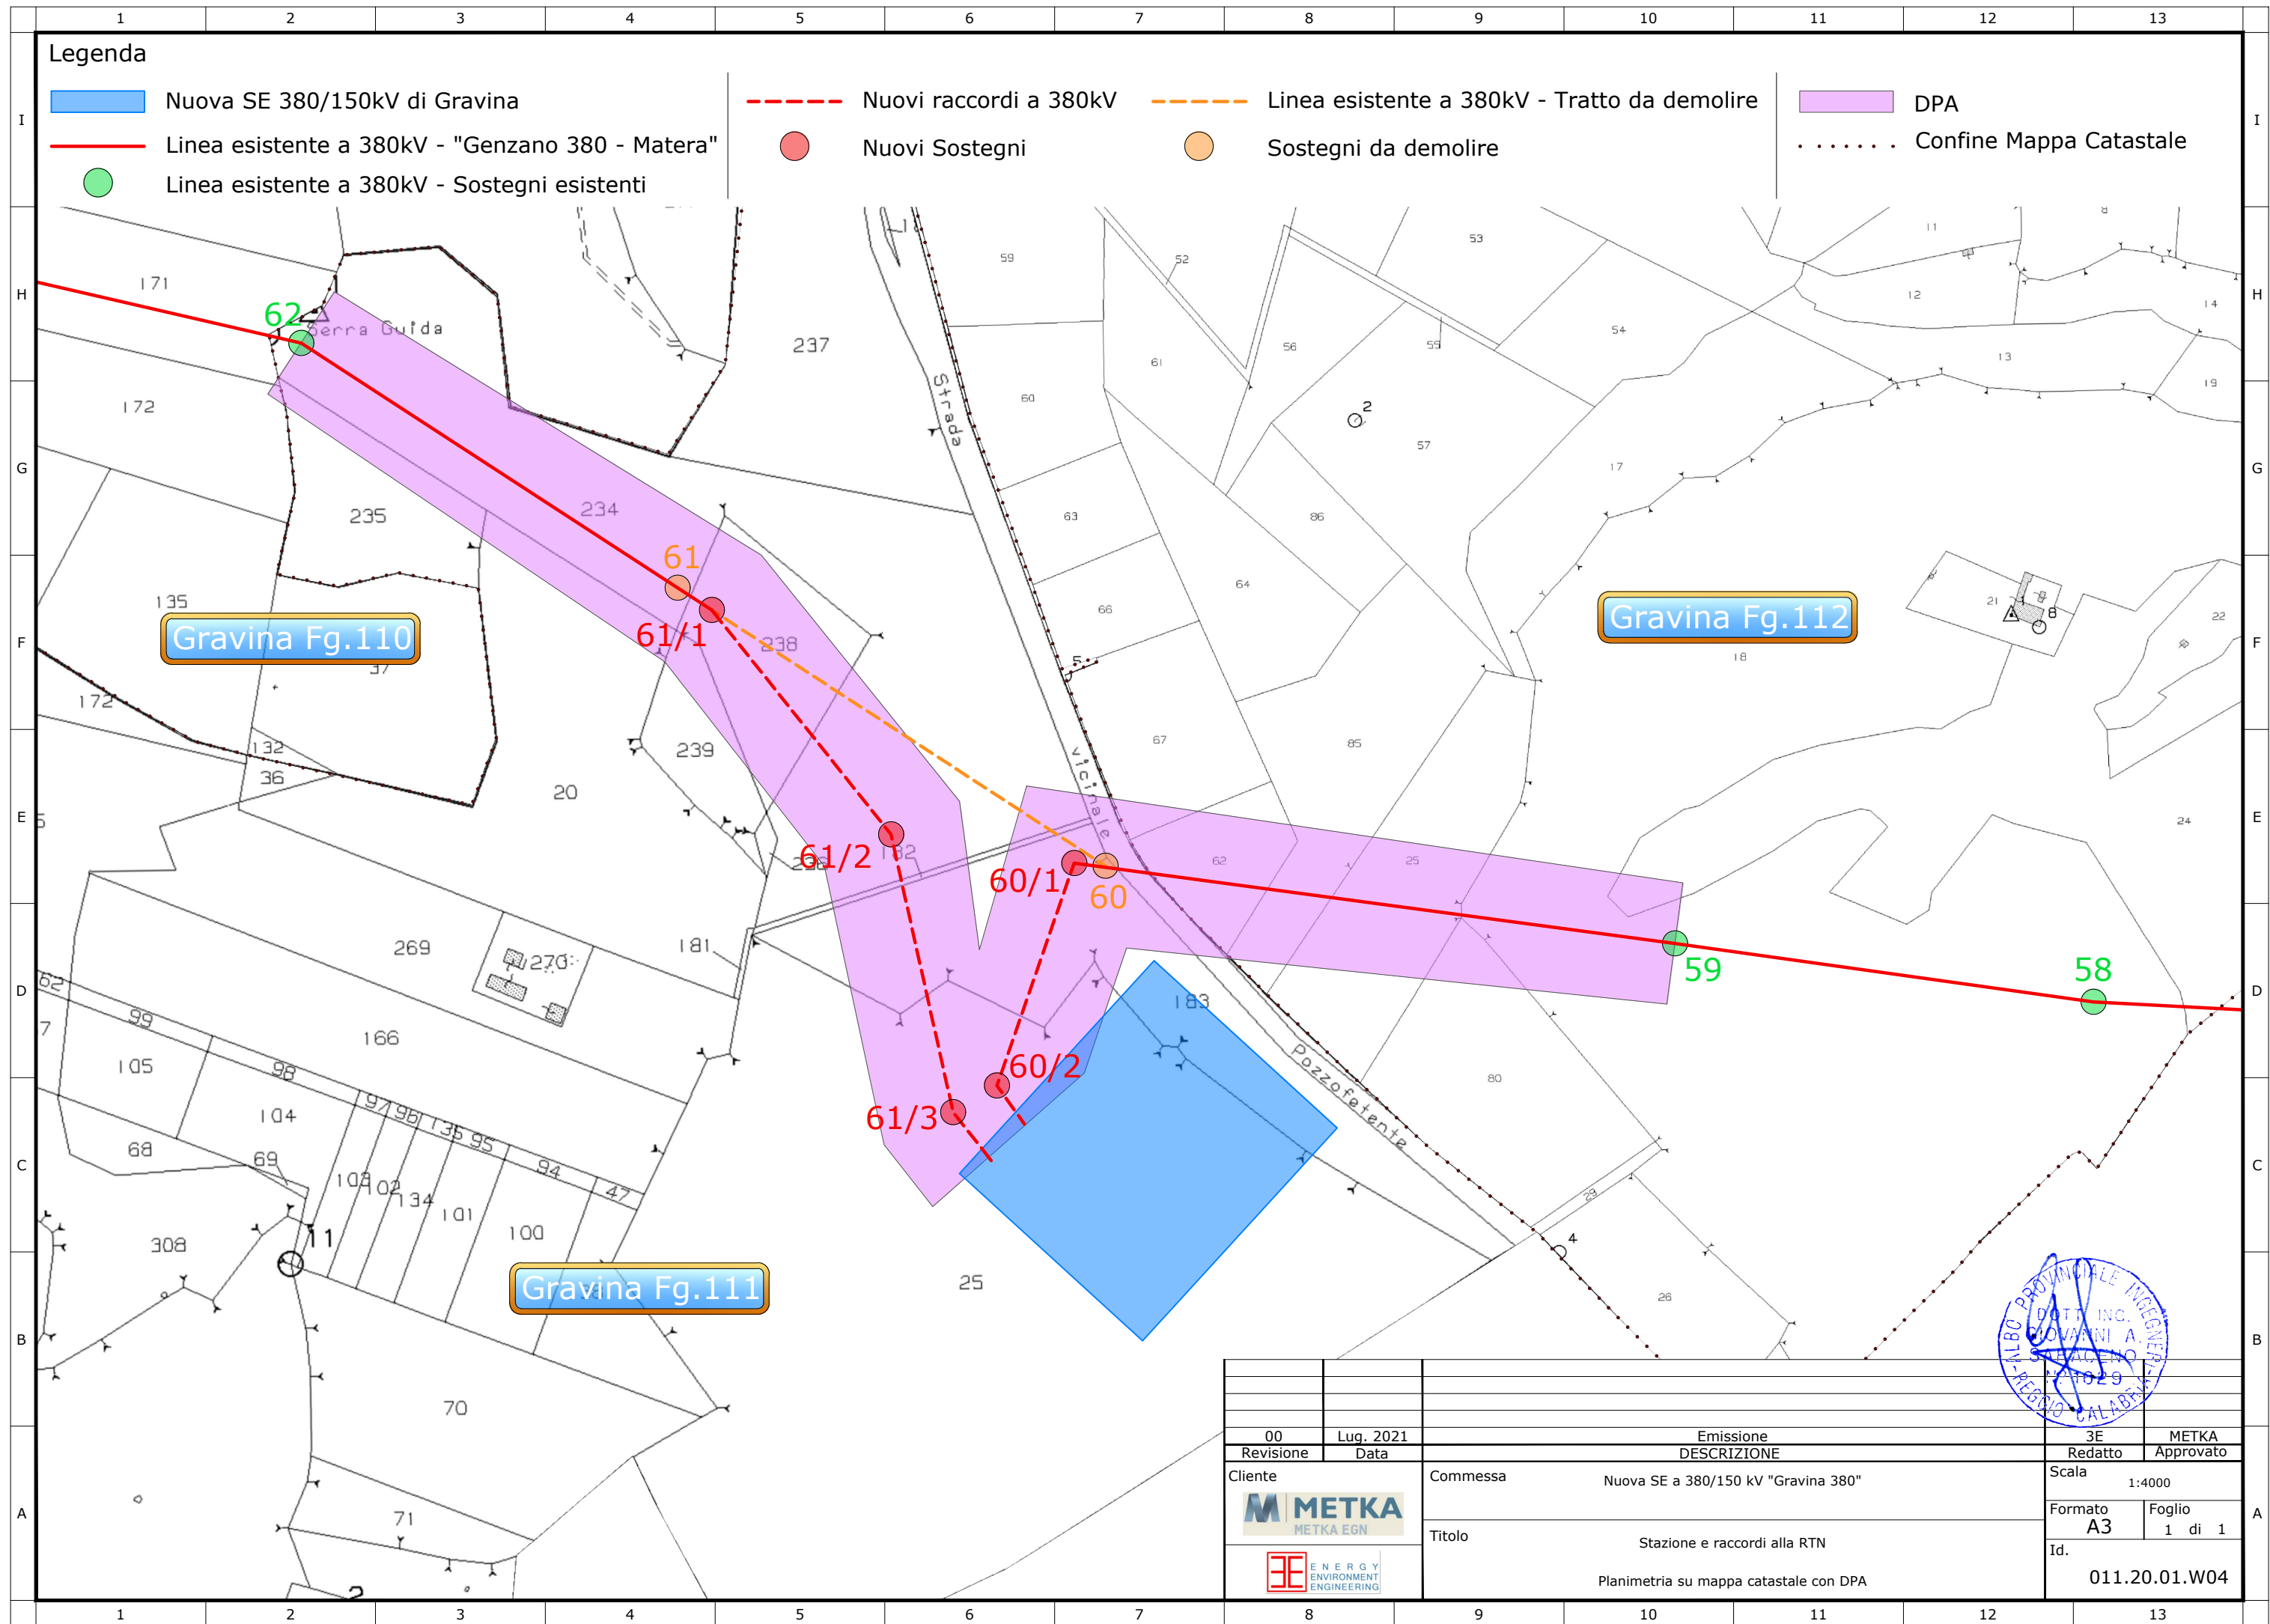

Legenda

- Nuova SE 380/150kV di Gravina
- Linea esistente a 380kV - "Genzano 380 - Matera"
- Linea esistente a 380kV - Sostegni esistenti
- Nuovi raccordi a 380kV
- Nuovi Sostegni
- Linea esistente a 380kV - Tratto da demolire
- Sostegni da demolire
- DPA
- Confine Mappa Catastale

Gravina Fg.110

Gravina Fg.112

Gravina Fg.111

00	Lug. 2021	Emissione	3E	METKA
Revisione	Data	DESCRIZIONE	Redatto	Approvato
Cliente		Commessa	Scala 1:4000	
			Formato A3	Foglio 1 di 1
		Titolo	Id. 011.20.01.W04	
			Stazione e raccordi alla RTN	
			Planimetria su mappa catastale con DPA	