PROFILO 1

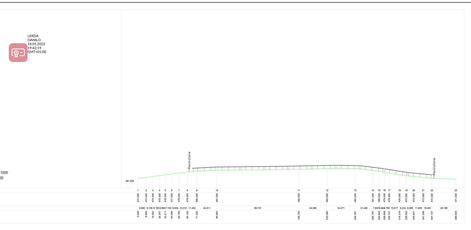

PROFILO 2

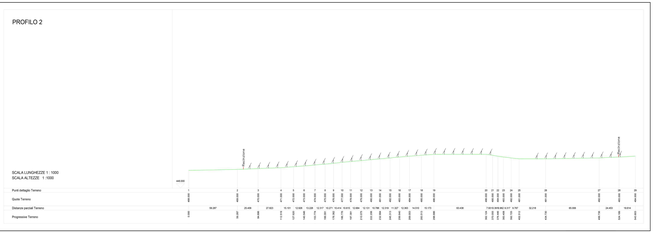

PROFILO 3

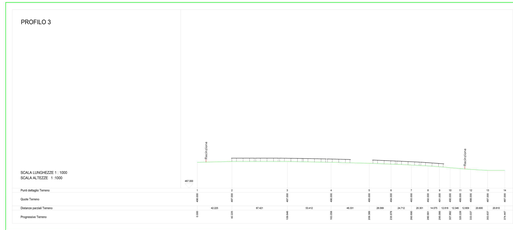

PROFILO 4

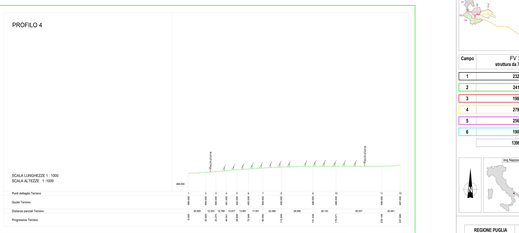

PROFILO 5

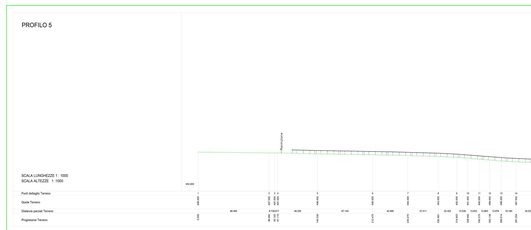

PROFILO 6

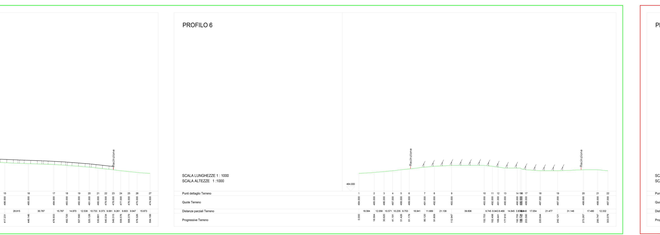

PROFILO 7

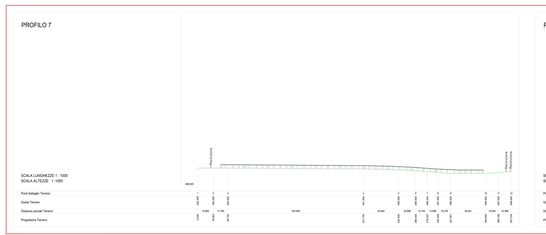

PROFILO 8

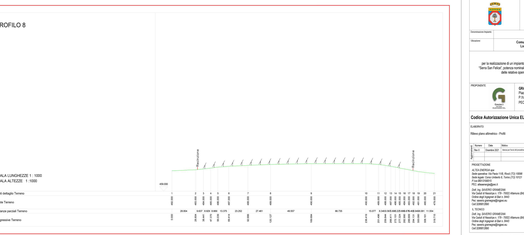

Campo	FV 3P-25 struttura da 75 pannelli	Tot.Pannelli	Potenza Mw	Inverter
1	222	17450	10.092	5
2	241	18975	10.4025	6
3	158	14650	8.613	5
4	279	26925	12.135	6
5	206	19200	11.136	6
6	190	14250	8.265	5
	1296	104.750	60.726	33

REGIONE PUGLIA	PROVINCIA DI BARI	COMUNE DI GRAVINA IN PUGLIA

Denominazione Impianto: **SERRA SAN FELICE**

Ubicazione: **Comune di Gravina in Puglia (BA) Località "Terra San Felice"**

Fogli: 71/72/82
Particelle: varie

PROGETTO DEFINITIVO

per la realizzazione di un impianto agrivoltaico da ubicare nel comune di Gravina in Puglia (BA) in località "Terra San Felice", potenza nominale pari a 60.726 MW in CC e potenza in immissione pari a 52.75 MW AC, dalla relativa opere di connessione alla RTN ricadenti nello stesso comune

PROPONENTE:

GRAVINA 3 SAN FELICE SOLAR ENERGY S.R.L.
Via Cesare Giulio Viola 68 Roma (Italy) C. Fiscale 16812251005
P.IVA 16812251005
PEC: calabresisoneney@pec.gmail.it

Amministratore Unico
Dott. Ing. Giuseppe Calabresi

Codice Identificativo Progetto: **Codice Autorizzazione Unica ELSFQ24**

Elaborato:

Titolo:
Ombra pilone alimentico - Profili

Data: 24/1/2022

Scala: -

Revisioni							
Rev. n.	Data	Descrizione	Redatto	Controllato	Approvato		
0	24/1/2022	Prima emissione					

Progettista:
Ing. Giuseppe Calabresi
Via Cesare Giulio Viola 68 Roma (Italy)
C.F. CLBGPP77E05H501Z
P.IVA 16812251005
Tel. cellulare 3519109193
PEC giuseppe.calabresi@ingpec.eu
Pec: calabresisoneney@pec.gmail.it
Iscritto all'Ordine degli Ingegneri di Roma al n. 19.943

Collaboratori:
Dott. Ing. SILVERIO ZRALEVSKI
Via Cesare Giulio Viola 68 Roma (Italy)
Ordine degli Ingegneri di Roma al n. 24811
Pec: silverio.zralevski@ingpec.eu
Cel.3200512690

Spazio Riservato agli Enti

Tutti i diritti sono riservati, la riproduzione anche parziale del disegno è vietata.