




ATTRAVERSAMENTO TUBAZIONE GAS

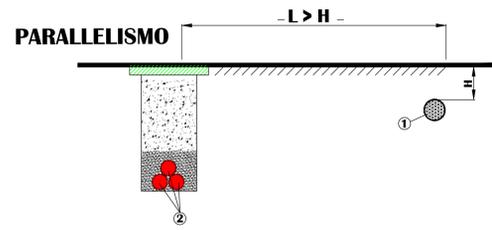


ATTRAVERSAMENTO

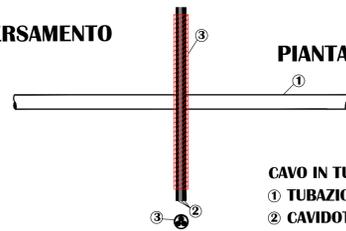


ATTRAVERSAMENTO TUBAZIONE ACQUA

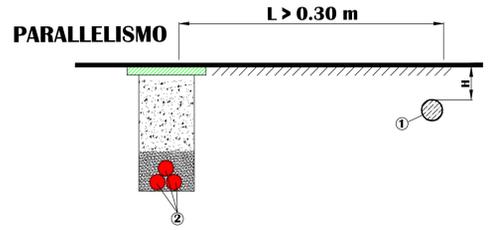







PIANTA

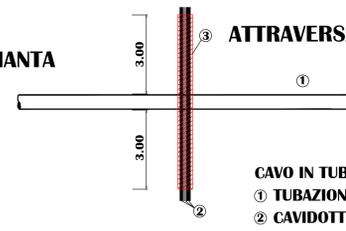


ATTRAVERSAMENTO CAVO TLC

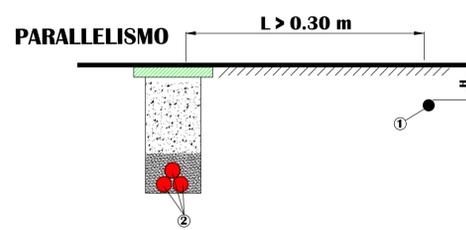


PIANTA

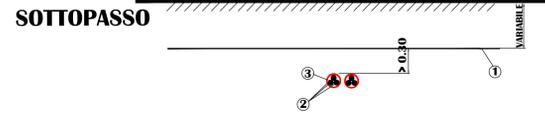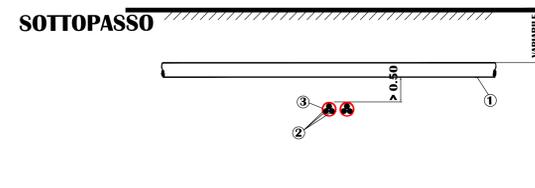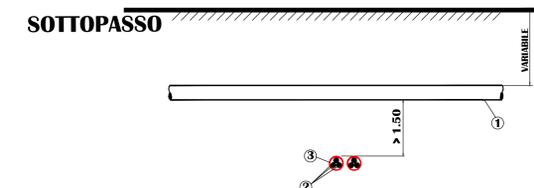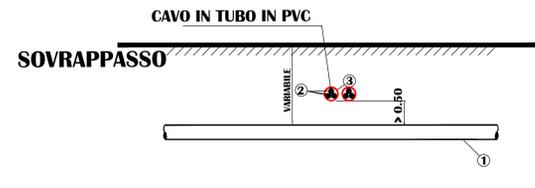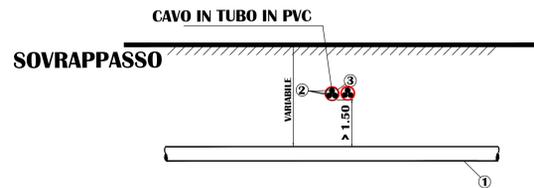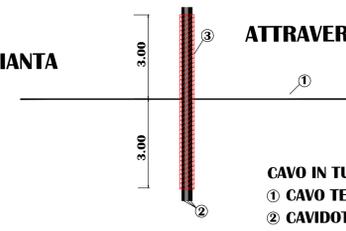


ATTRAVERSAMENTO TRATTURO

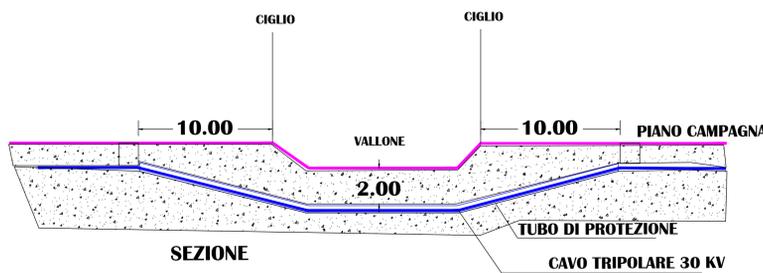




ATTRAVERSAMENTO FERROVIA

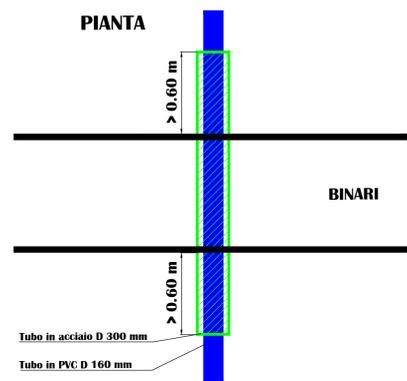


SEZIONE TRASVERSALE

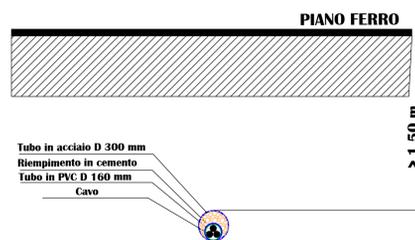

ATTRAVERSAMENTO TOMBINI E CORSI D'ACQUA

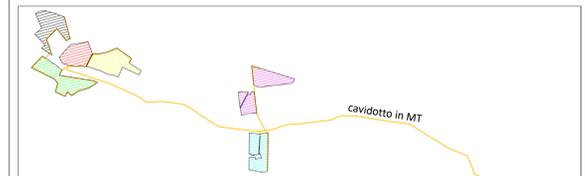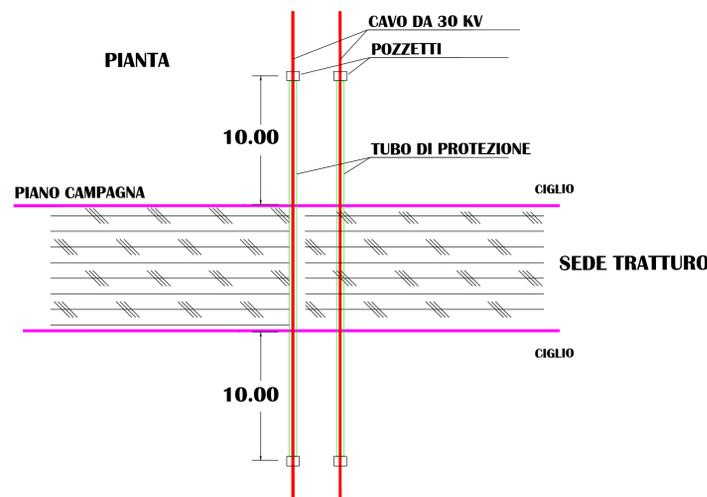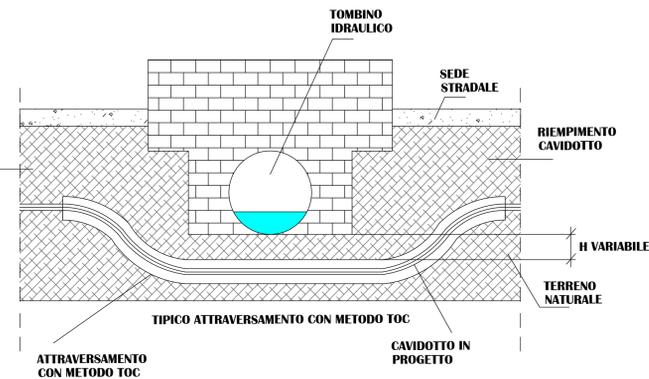

Campo	FV 3P-25 struttura da 75 pannelli	Tot.Pannelli	Potenza Mw	Inverter
1	232	17400	10.092	5
2	241	18075	10.4835	6
3	198	14850	8.613	5
4	279	20925	12.1365	6
5	256	19200	11.136	6
6	190	14250	8.265	5
1396		104.700	60.726	33

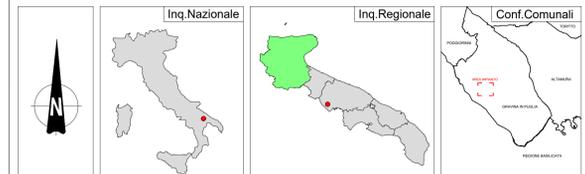

REGIONE PUGLIA	PROVINCIA DI BARI	COMUNE DI GRAVINA IN PUGLIA
Denominazione Impianto: SERRA SAN FELICE		
Ubicazione: Comune di Gravina in Puglia (BA) Località "Serra San Felice"		Fogli: 71/72/92 Particelle: varie
PROGETTO DEFINITIVO		
per la realizzazione di un impianto fotovoltaico da ubicare nel comune di Gravina in Puglia (BA) in località "Serra San Felice", potenza nominale pari a 60,7265 MW in DC e potenza in immissione pari a 55,776 MW AC delle relative opere di connessione alla RTN ricadenti nello stesso comune		
PROPONENTE	GRAVINA 2 SAN FELICE SOLAR ENERGY S.R.L. Piazza Generale Armando Diaz n.7 - Milano (MI) P.IVA 10812750965 PEC: calafanosolareenergy@legalmail.it	
Codice Autorizzazione Unica EL5FQ24		
ELABORATO	Rev n°	12AP
Particolare Risoluzione delle Interferenze		Scala: varie
Numero	Data	Motivo
Rev 0	Dicembre 2021	Manca per l'arrivo del procedimento di Validazione di Progetto Ambientale ai sensi dell'Art.13 del D.Lgs. 102006 e ss.mm.ii.
Eseguito	Verificato	Approvato
PROGETTAZIONE: ALTEA ENERGIA spa Sede operativa: Via Pavla 11/B, Rivoli (TO) 10098 Sede legale: Corso Umberto 8, Torino (TO) 10121 P.Iva 08013190015 PEC: alteaenergia@pec.it Dott. Ing. SAVERIO GRAMEGNA Via Caduti di Nassirya n. 179 - 70022 Altamura (BA) Ordine degli Ingegneri di Bari n. 8443 Pec: saverio.gramegna@ingpec.eu Cell. 3286812690		Spazio Riservato agli Enti
IL TECNICO: Dott. Ing. SAVERIO GRAMEGNA Via Caduti di Nassirya n. 179 - 70022 Altamura (BA) Ordine degli Ingegneri di Bari n. 8443 Pec: saverio.gramegna@ingpec.eu Cell. 3286812690		