




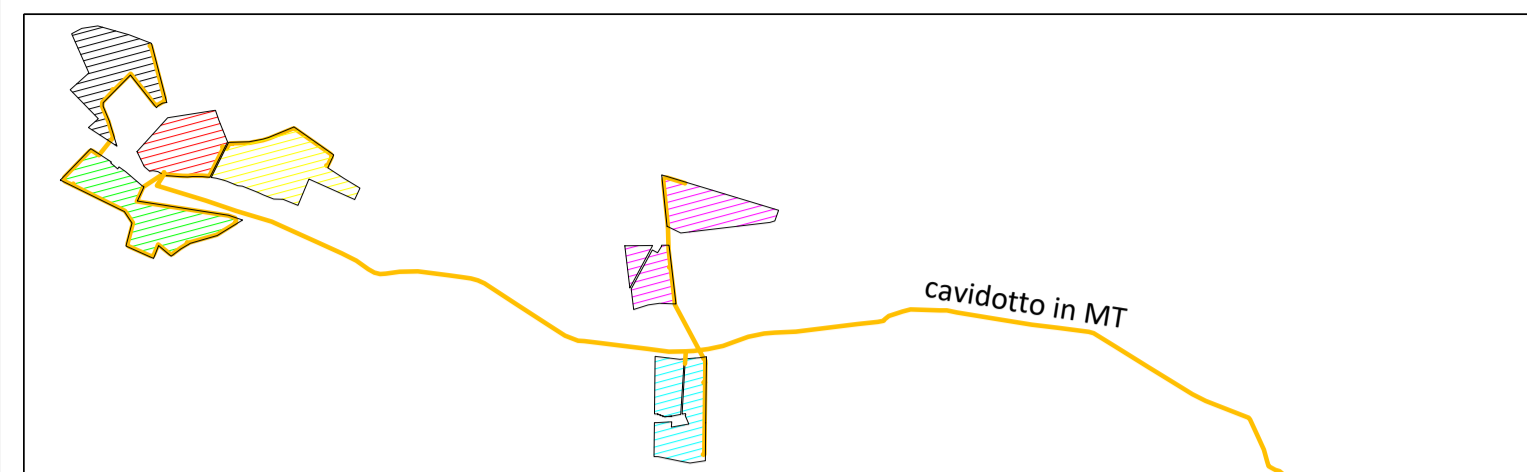
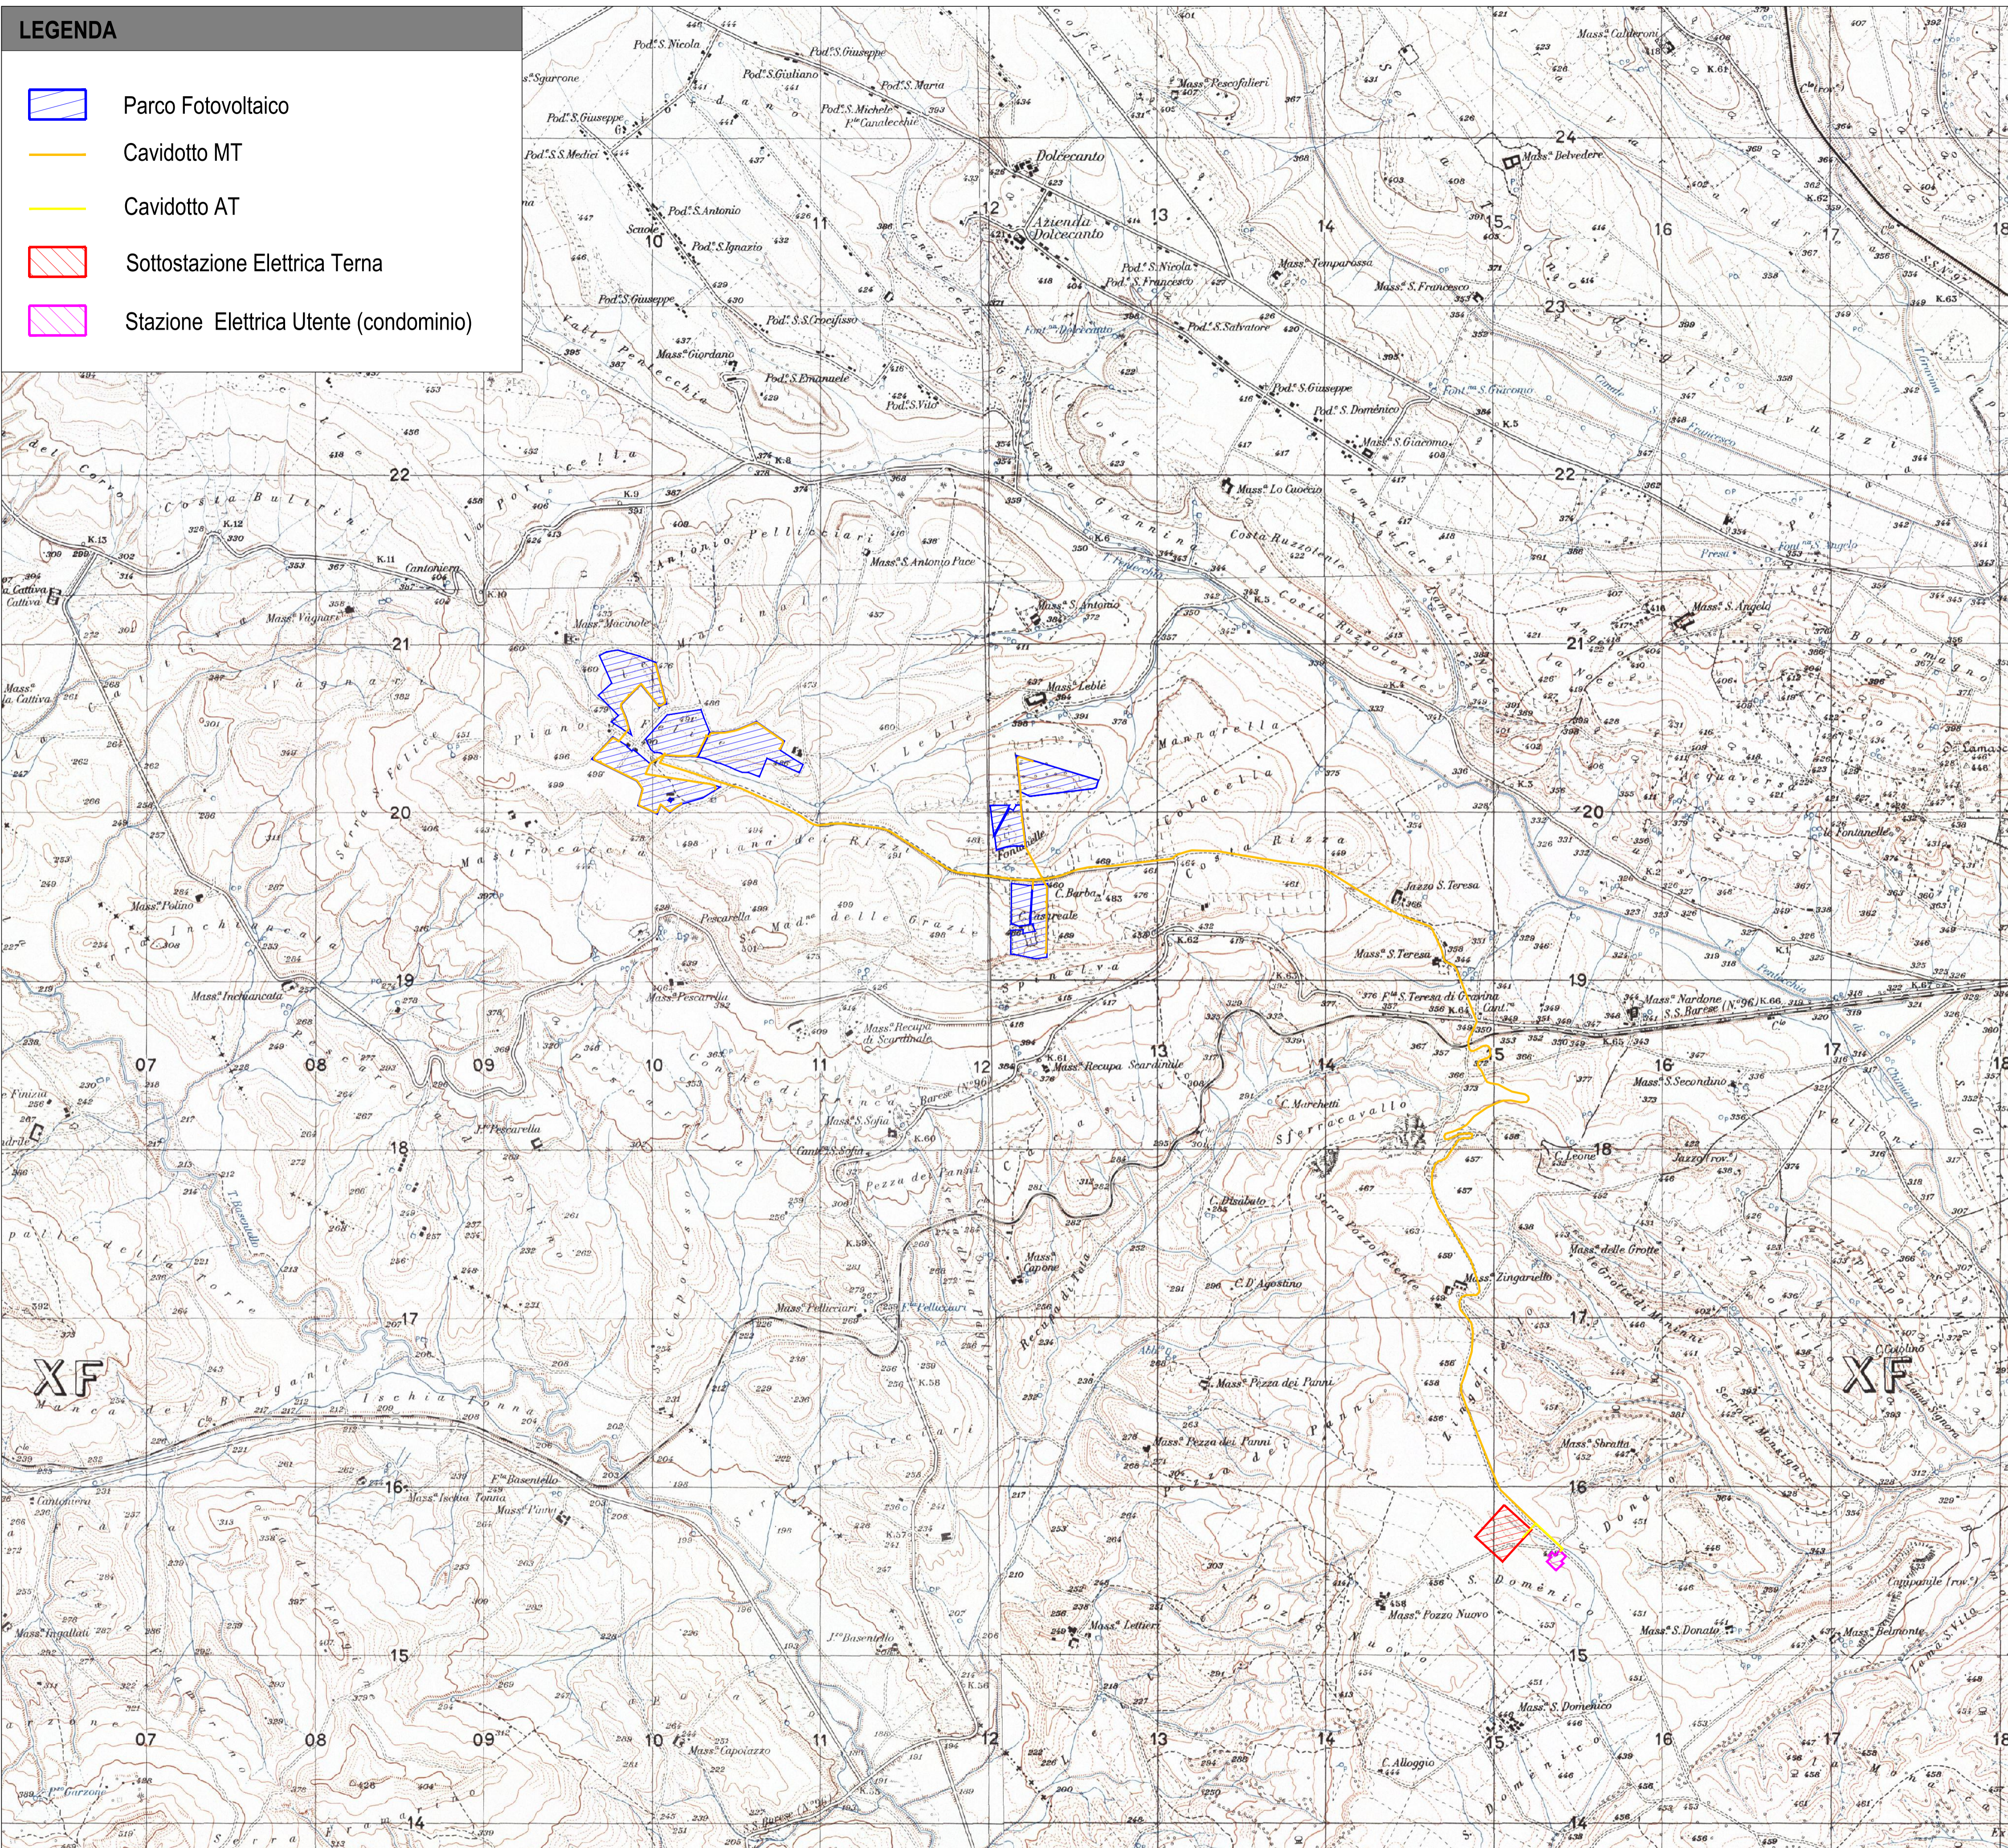
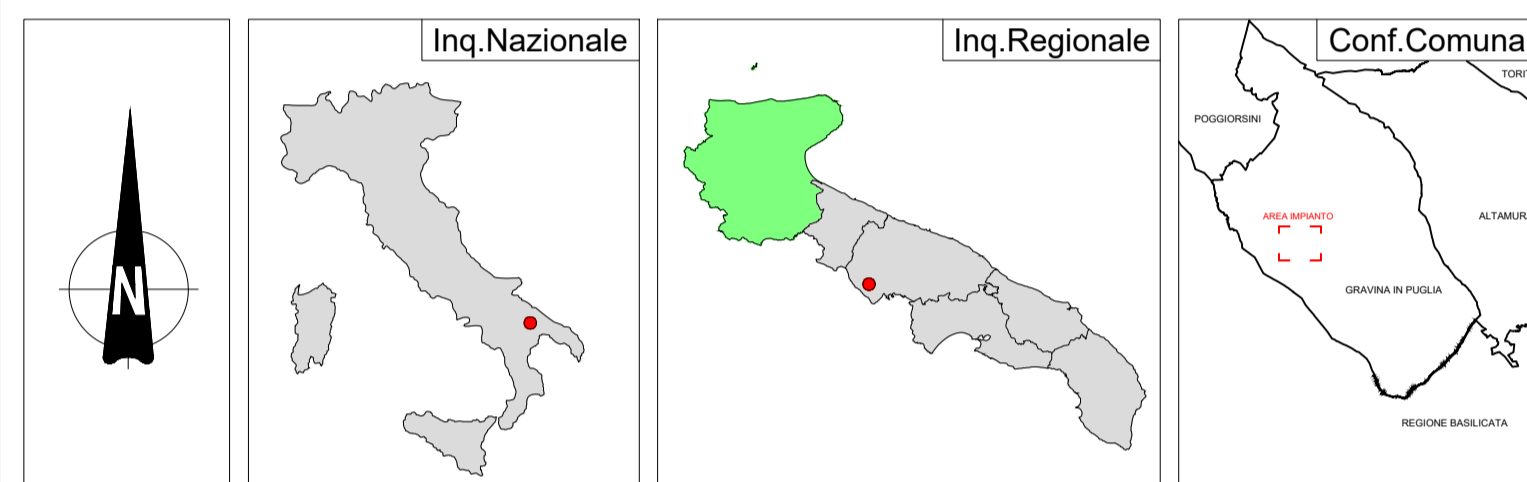


**LEGENDA**

-  Parco Fotovoltaico
-  Cavidotto MT
-  Cavidotto AT
-  Sottostazione Elettrica Terna
-  Stazione Elettrica Utente (condominio)



Campo	FV 3P-25 struttura da 75 pannelli	Tot.Pannelli	Potenza Mw	Inverter
1	232	17400	10.092	5
2	241	18075	10.4835	6
3	198	14850	8.613	5
4	279	20925	12.1365	6
5	256	19200	11.136	6
6	190	14250	8.265	5
	<b>1396</b>	<b>104.700</b>	<b>60.726</b>	<b>33</b>



<b>REGIONE PUGLIA</b> 	<b>PROVINCIA DI BARI</b> 	<b>COMUNE DI GRAVINA IN PUGLIA</b> 
<b>Denominazione Impianto:</b> SERRA SAN FELICE		
<b>Ubicazione:</b> Comune di Gravina in Puglia (BA) Località "Serra San Felice"		Fogli: 71/72/92 Particelle: varie
<b>PROGETTO DEFINITIVO</b> per la realizzazione di un impianto agrovoltaiico da ubicare nel comune di Gravina in Puglia (BA) in località "Serra San Felice", potenza nominale pari a 60,7265 MW in DC e potenza in immissione pari a 55,776 MW AC delle relative opere di connessione alla RTN ricadenti nello stesso comune		
 Gravina 2 SOLAR ENERGY S.R.L.	<b>GRAVINA 2 SAN FELICE SOLAR ENERGY S.R.L.</b> Piazza Generale Armando Diaz n.7 - Milano (MI) P.IVA 10812750965 PEC: catalanosolareenergy@legalmail.it	
<b>Codice Autorizzazione Unica EL5FQ24</b>		
<b>ELABORATO</b> Inquadramento dell' Area su IGM		Tav n° 2EG Scala 1:20000
Numero Rev 0	Data Dicembre 2021	Motivo Intesa per l'avvio del procedimento di Validazione di Impatto Ambientale ai sensi dell'Art.23 del D.Lgs. 152/2006 e ss.mm.ii.
Eseguito	Verificato	Approvato
<b>PROGETTAZIONE</b> ALTEA ENERGIA spa Sede operativa: Via Pavia 11/B, Rivoli (TO) 10098 Sede legale: Corso Umberto 8, Torino (TO) 10121 P.Iva 08013190015 PEC: alteaenergia@pec.it Dott. Ing. SAVERIO GRAMEGNA Via Caduti di Nassirya n. 179 - 70022 Altamura (BA) Ordine degli Ingegneri di Bari n. 8443 Pec: saverio.gramegna@ingpec.eu Cell:3286812690		Spazio Riservato agli Enti  Altea Energia S.p.A. Sede legale: Corso Re Umberto I, 20/24 Torino (TO) Sede operativa: Via Pavia 11/B - 10098 Rivoli (TO) C.F./P.I.: 08013190015 