








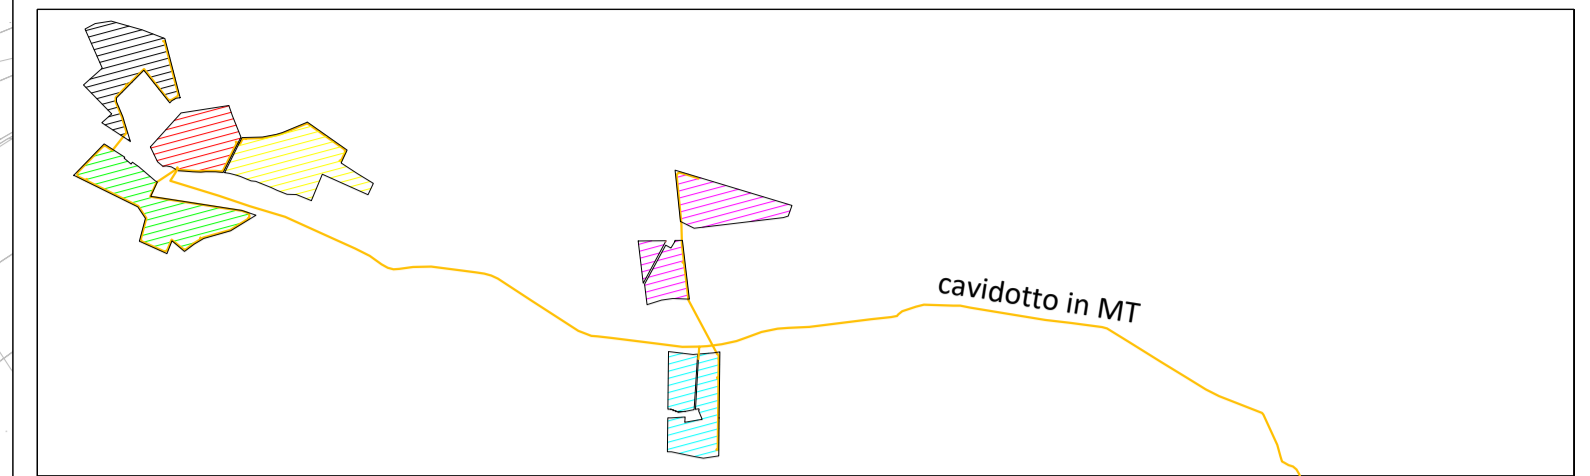
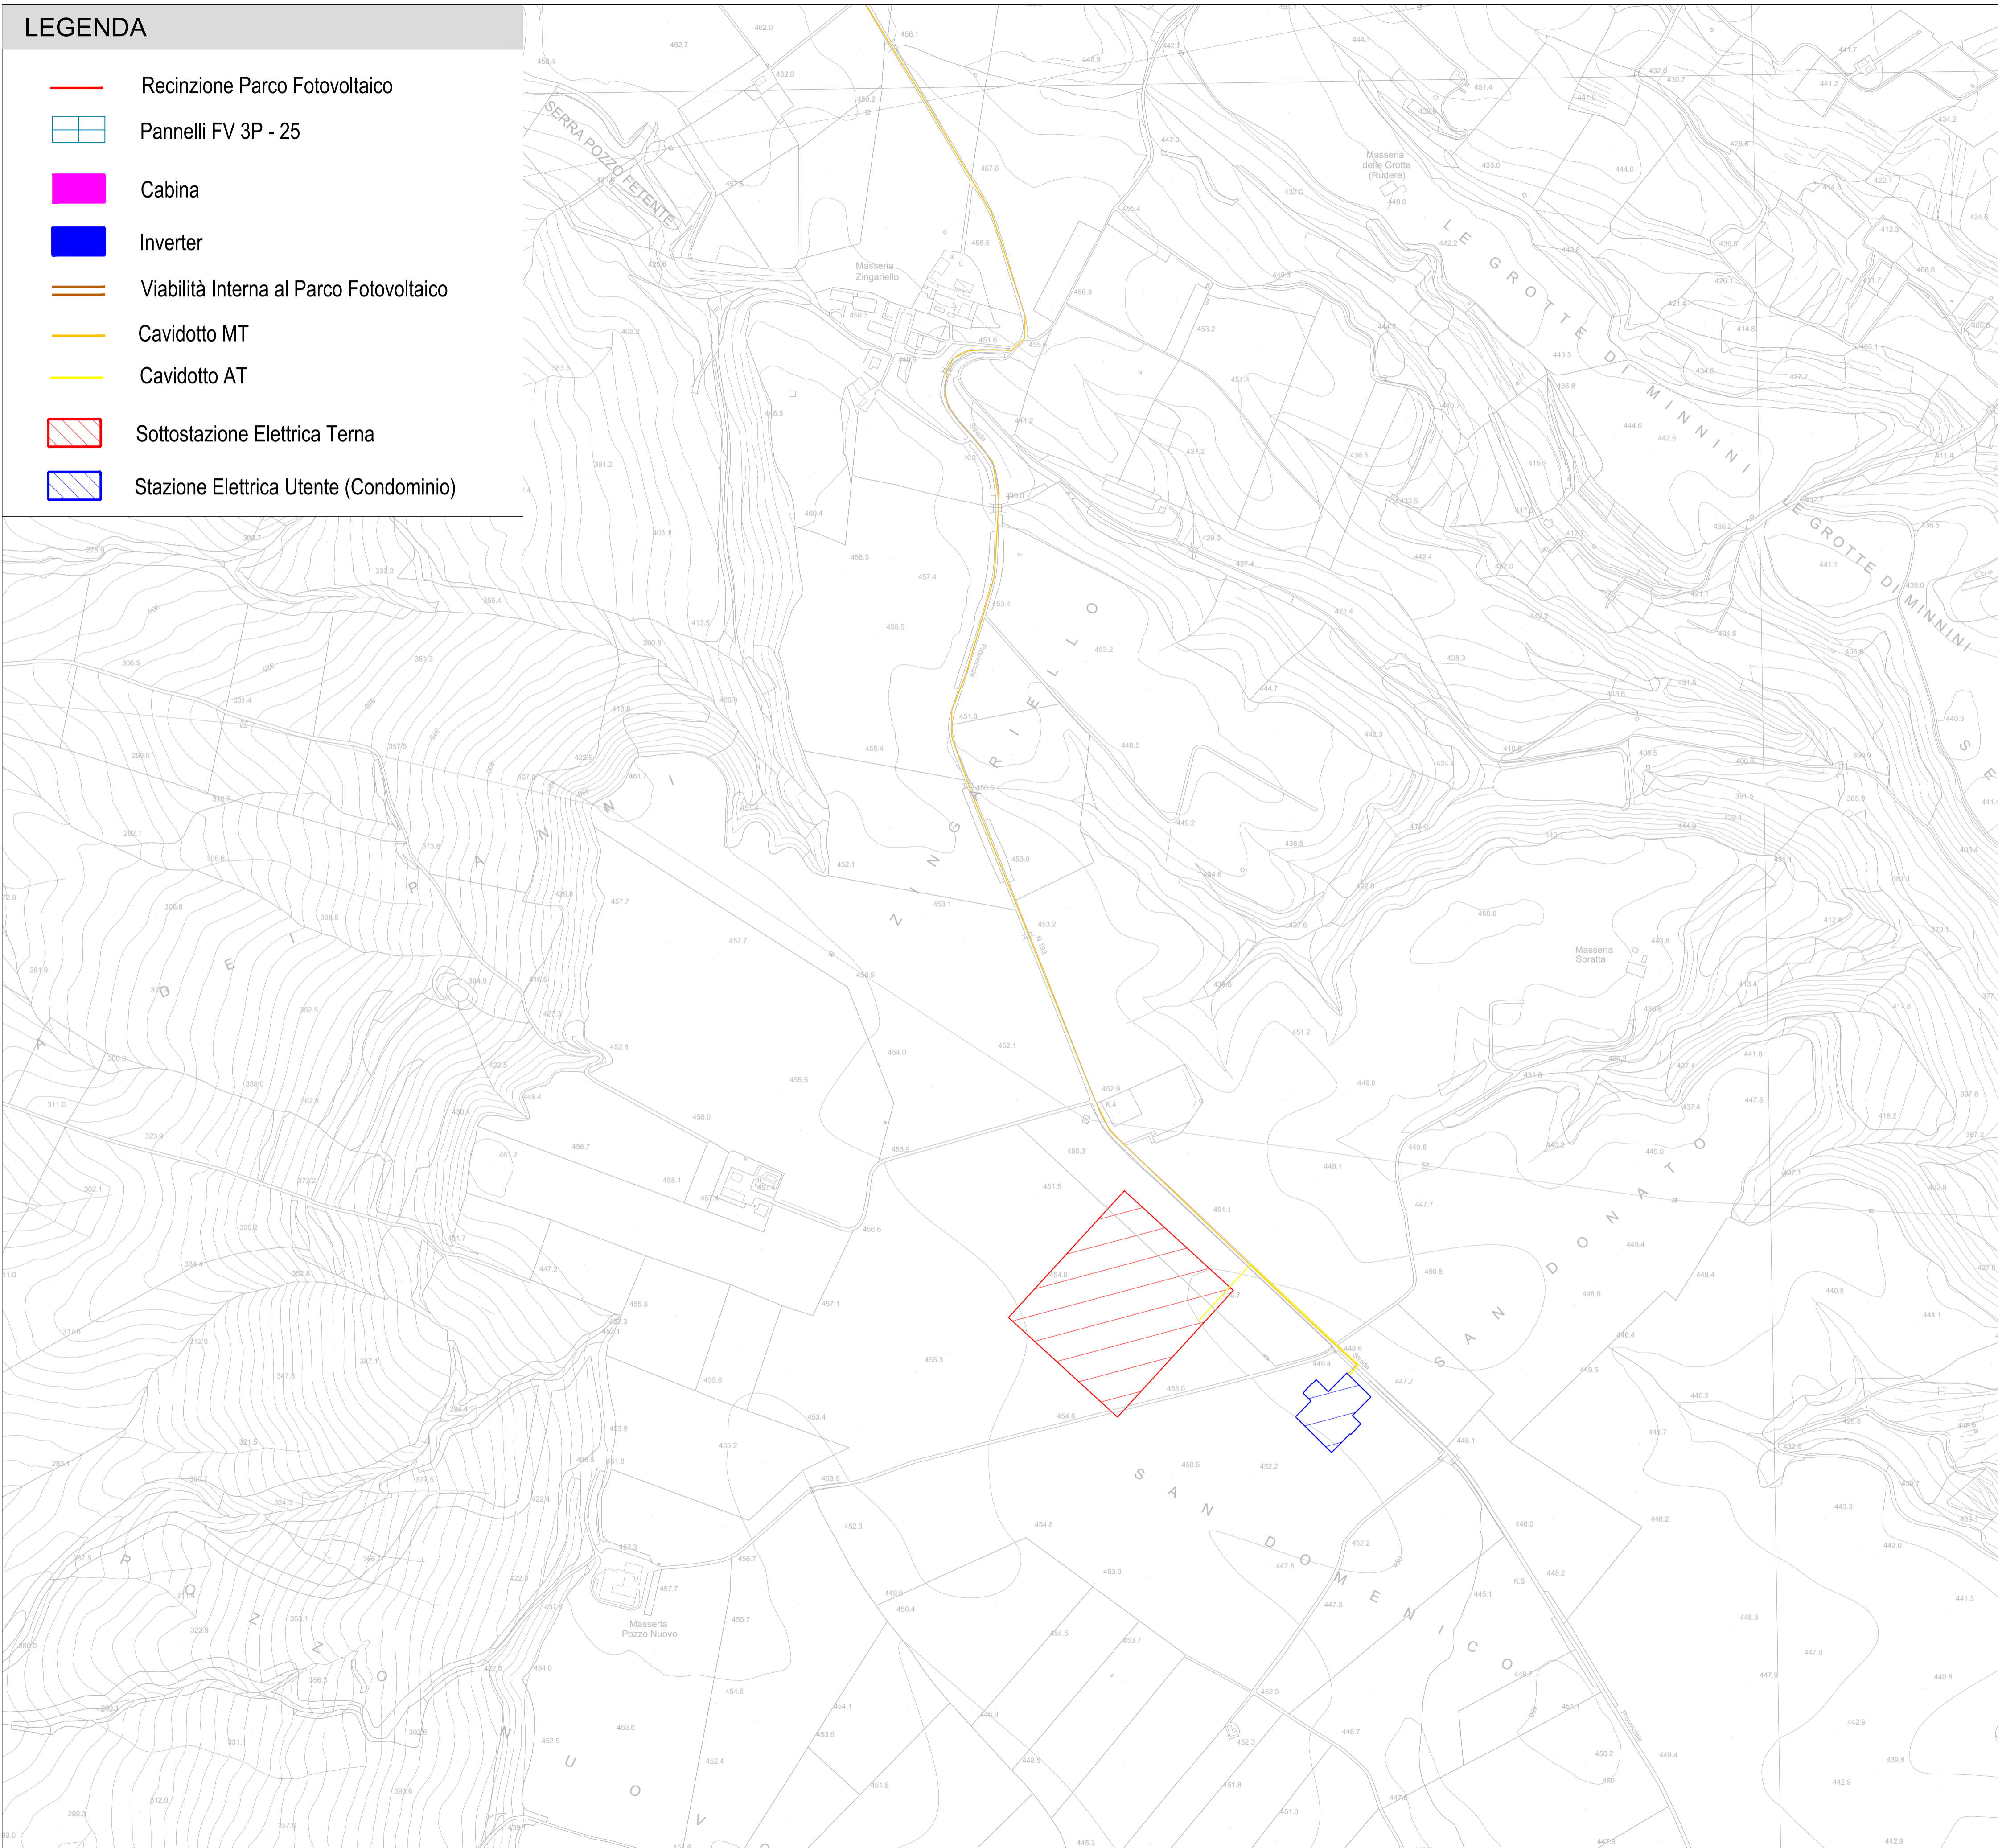
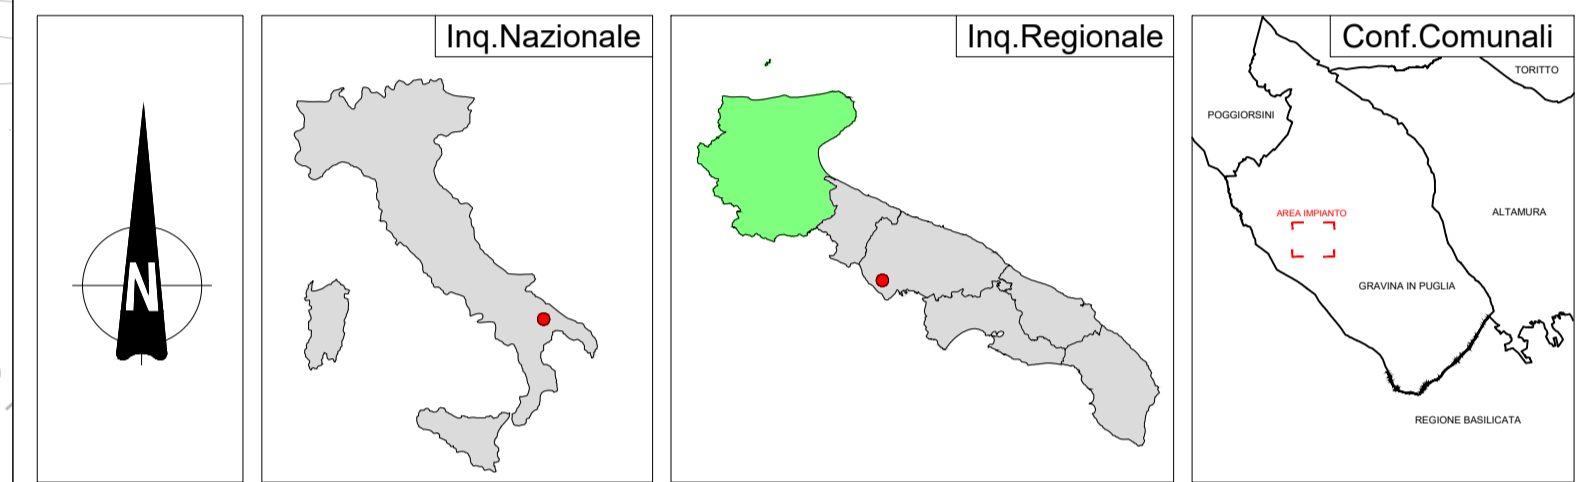


LEGENDA

-  Recinzione Parco Fotovoltaico
-  Pannelli FV 3P - 25
-  Cabina
-  Inverter
-  Viabilità Interna al Parco Fotovoltaico
-  Cavidotto MT
-  Cavidotto AT
-  Sottostazione Elettrica Terna
-  Stazione Elettrica Utente (Condominio)



| Campo | FV 3P-25 struttura da 75 pannelli | Tot.Pannelli | Potenza Mw | Inverter |
|-------------|--------------------------------------|----------------|---------------|-----------|
| 1 | 232 | 17400 | 10.092 | 5 |
| 2 | 241 | 18075 | 10.4835 | 6 |
| 3 | 198 | 14850 | 8.613 | 5 |
| 4 | 279 | 20925 | 12.1365 | 6 |
| 5 | 256 | 19200 | 11.136 | 6 |
| 6 | 190 | 14250 | 8.265 | 5 |
| 1396 | | 104.700 | 60.726 | 33 |



REGIONE PUGLIA **PROVINCIA DI BARI** **COMUNE DI GRAVINA IN PUGLIA**



Denominazione Impianto: **SERRA SAN FELICE**
 Ubicazione: **Comune di Gravina in Puglia (BA) Località "Serra San Felice"** Fogli: 71/72/92
 Particelle: varie

PROGETTO DEFINITIVO
 per la realizzazione di un impianto agrovoltivo da ubicare nel comune di Gravina in Puglia (BA) in località "Serra San Felice", potenza nominale pari a 60,7265 MW in DC e potenza in immissione pari a 55,776 MW AC delle relative opere di connessione alla RTN ricadenti nello stesso comune


PROPONENTE  **GRAVINA 2 SAN FELICE SOLAR ENERGY S.R.L.**
 Piazza Generale Armando Diaz n.7 - Milano (MI)
 P.IVA 10812750965
 PEC: catalanosolarenergy@legalmail.it

Codice Autorizzazione Unica EL5FQ24

ELABORATO Tav n° 3EG 4.4
 Inquadramento dell' area su CTR Scala 1:5000

| Aggiornamenti | Numero | Data | Motivo | Eseguito | Verificato | Approvato |
|---------------|--------|---------------|--|----------|------------|-----------|
| | Rev 0 | Dicembre 2021 | stanza per l'avvio del procedimento di Valutazione di Impatto Ambientale ai sensi dell'Art.23 del D.Lgs.152/2006 e ss.mm.ii. | | | |

PROGETTAZIONE
ALTEA ENERGIA spa
 Sede operativa: Via Pavia 11/B, Rivoli (TO) 10098
 Sede legale: Corso Umberto 8, Torino (TO) 10121
 P.IVA 08013190015
 PEC: alteaenergia@pec.it

 **Altea Energia S.p.A.**
 Sede legale: Corso Re Umberto I, 31/24 Torino (TO)
 Sede operativa: Via Pavia, 11/B - 10098 Rivoli (TO)
 C.F./P.I.: 08013190015

Dott. Ing. SAVERIO GRAMEGNA
 Via Caduti di Nassirya n. 179 - 70022 Altamura (BA)
 Ordine degli Ingegneri di Bari n. 8443
 Pec: saverio.gramegna@ingpec.eu
 Cell: 3286812690

IL TECNICO
 Dott. Ing. SAVERIO GRAMEGNA
 Via Caduti di Nassirya n. 179 - 70022 Altamura (BA)
 Ordine degli Ingegneri di Bari n. 8443
 Pec: saverio.gramegna@ingpec.eu
 Cell: 3286812690

Spazio Riservato agli Enti