

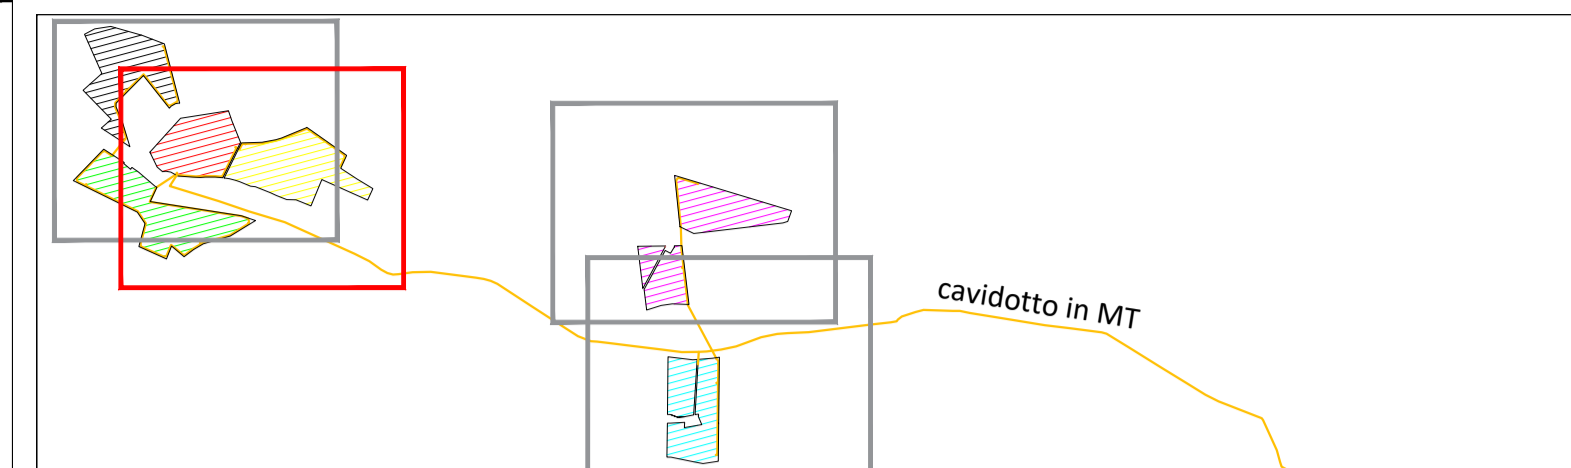


LEGENDA

-  Recinzione Parco Fotovoltaico
-  Pannelli FV 3P - 25
-  Cabina
-  Inverter
-  Viabilità Interna al Parco Fotovoltaico
-  Cavidotto MT

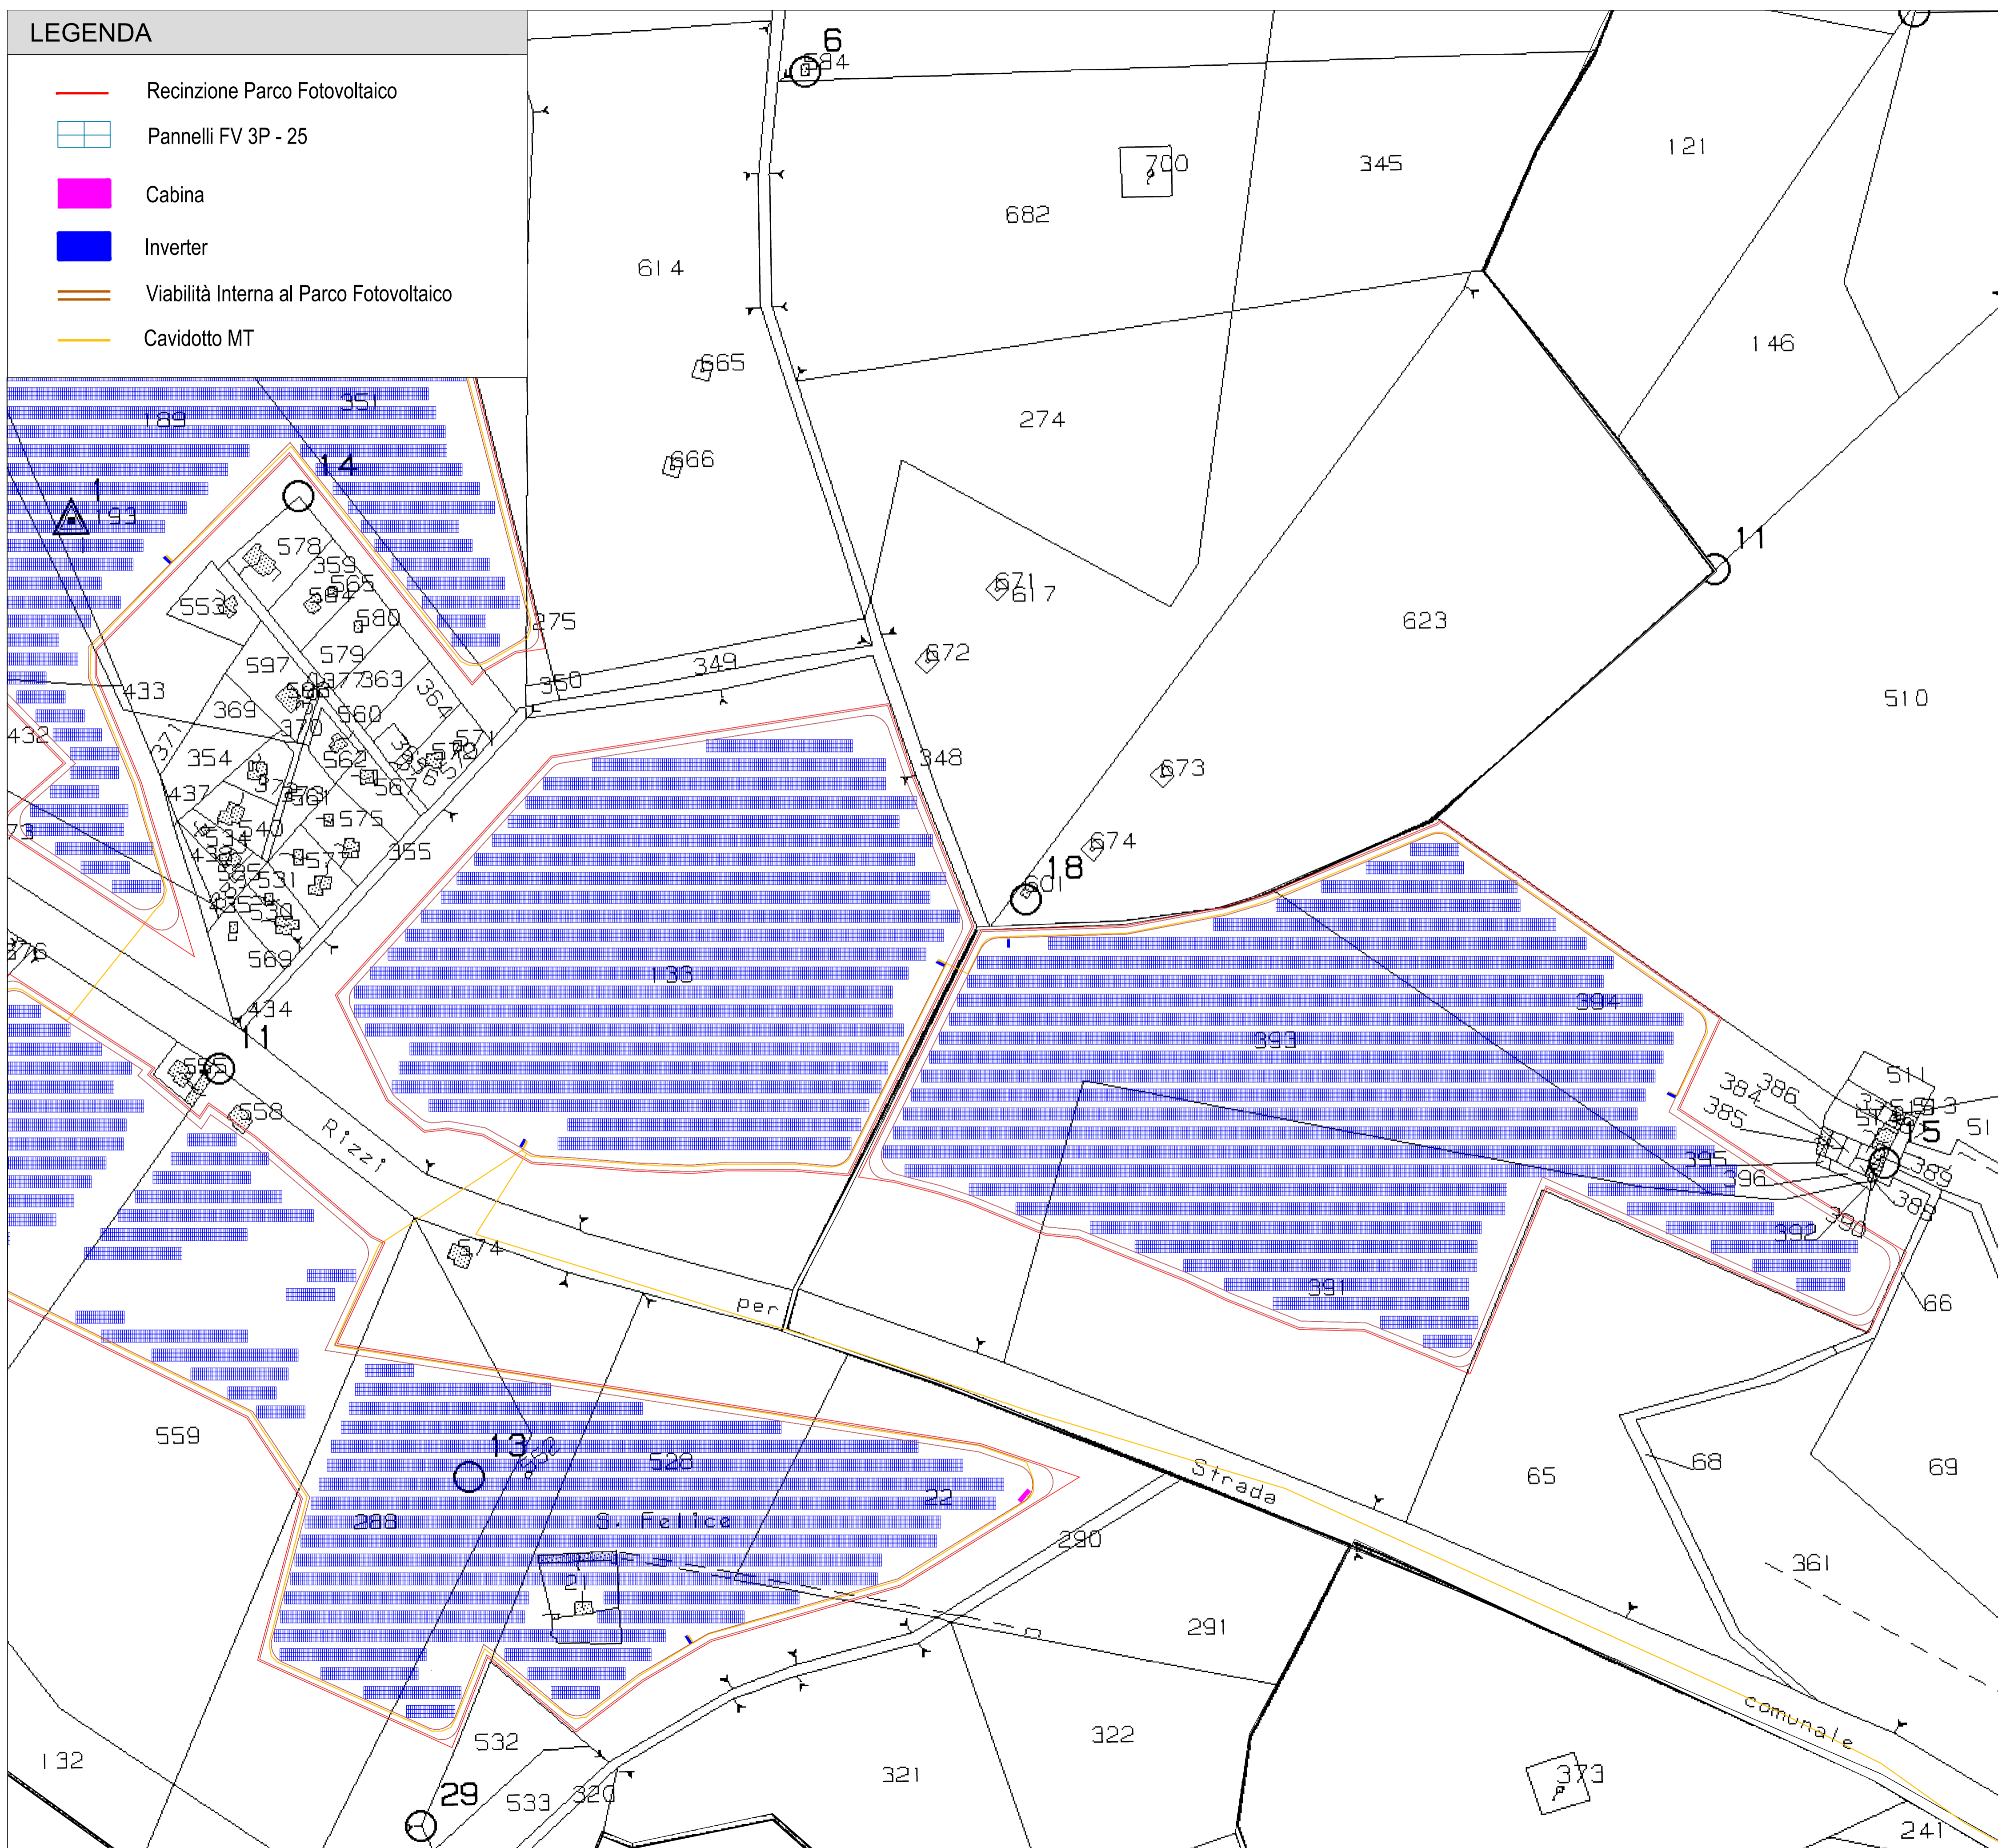

Campo	FV 3P-25 struttura da 75 pannelli	Tot.Pannelli	Potenza Mw	Inverter
1	232	17400	10.092	5
2	241	18075	10.4835	6
3	198	14850	8.613	5
4	279	20925	12.1365	6
5	256	19200	11.136	6
6	190	14250	8.265	5
1396		104.700	60.726	33

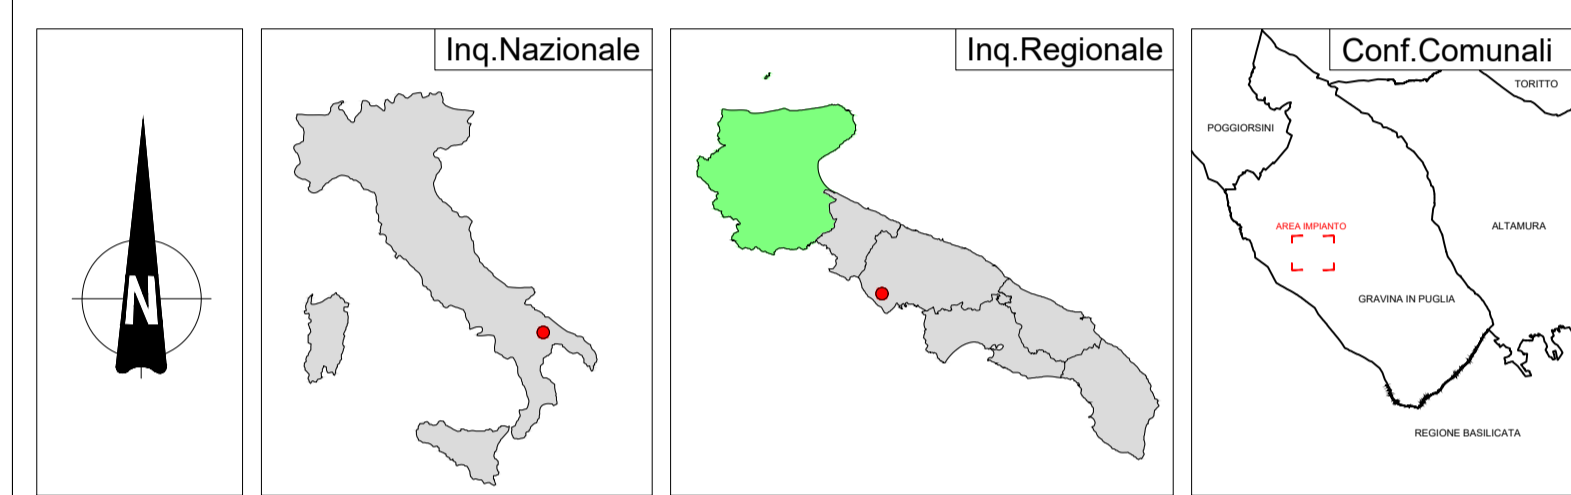

REGIONE PUGLIA 	PROVINCIA DI BARI 	COMUNE DI GRAVINA IN PUGLIA 
---	---	---

Denominazione Impianto:	SERRA SAN FELICE	
Ubicazione:	Comune di Gravina in Puglia (BA) Località "Serra San Felice"	Fogli: 71/72/92 Particelle: varie

PROGETTO DEFINITIVO

per la realizzazione di un impianto agrovoltivo da ubicare nel comune di Gravina in Puglia (BA) in località "Serra San Felice", potenza nominale pari a 60,7265 MW in DC e potenza in immissione pari a 55,776 MW AC delle relative opere di connessione alla RTN ricadenti nello stesso comune

 Gravina 2 SOLAR ENERGY S.R.L.	GRAVINA 2 SAN FELICE SOLAR ENERGY S.R.L. Piazza Generale Armando Diaz n.7 - Milano (MI) P.IVA 10812750965 PEC: catalanosolareenergy@legalmail.it
---	---

Codice Autorizzazione Unica EL5FQ24

ELABORATO	Tav n°	4EG 3.6
Inquadramento dell' Area di Progetto su Catastale	Scala	1:2000

Aggiornamenti	Numero	Data	Motivo	Eseguito	Verificato	Approvato
	Rev 0	Dicembre 2021	Intesa per l'avvio del procedimento di Valutazione di Impatto Ambientale ai sensi dell'Art.23 del D.Lgs.152/2006 e ss.mm.ii.			

PROGETTAZIONE

ALTEA ENERGIA spa
 Sede operativa: Via Pavia 11/B, Rivoli (TO) 10098
 Sede legale: Corso Umberto 8, Torino (TO) 10121
 P.IVA 08013190015
 PEC: alteaenergia@pec.it

Dott. Ing. SAVERIO GRAMEGNA
 Via Caduti di Nassirya n. 179 - 70022 Altamura (BA)
 Ordine degli Ingegneri di Bari n. 8443
 Pec: saverio.gramegna@ingpec.eu
 Cell: 3286812690

IL TECNICO
 Dott. Ing. SAVERIO GRAMEGNA
 Via Caduti di Nassirya n. 179 - 70022 Altamura (BA)
 Ordine degli Ingegneri di Bari n. 8443
 Pec: saverio.gramegna@ingpec.eu
 Cell: 3286812690

Spazio Riservato agli Enti

