


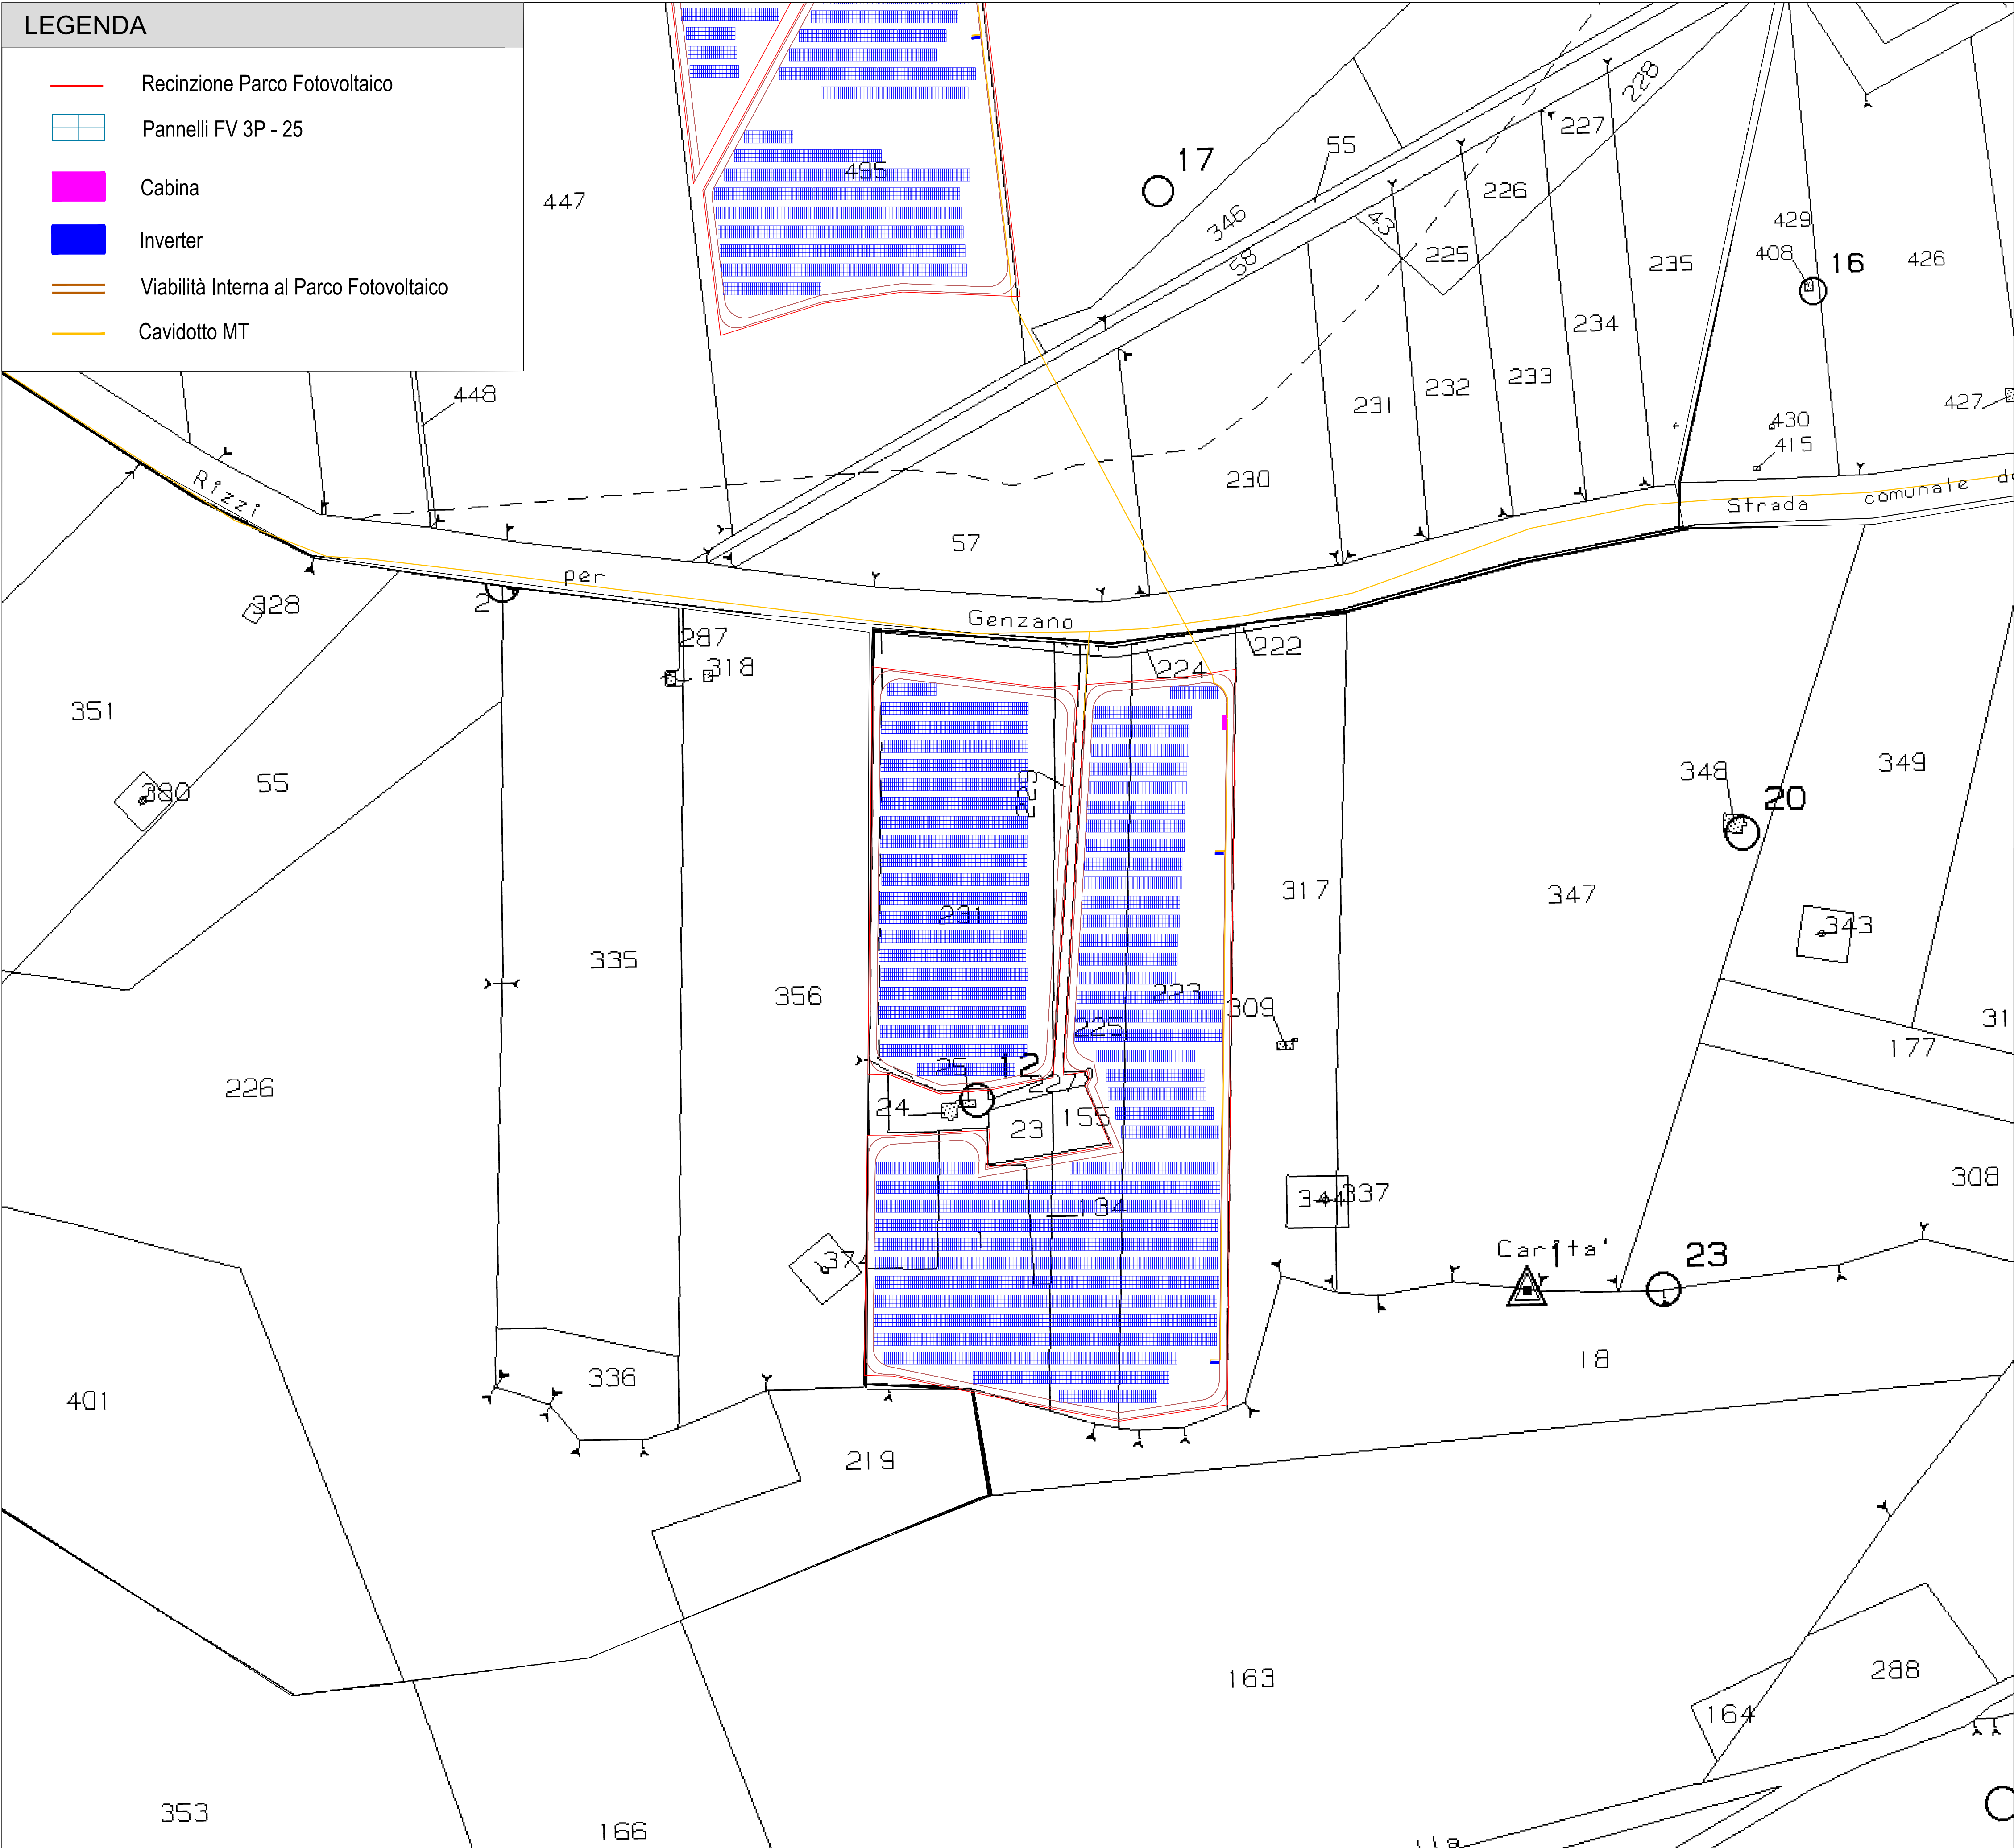

| Campo | FV 3P-25<br>struttura da 75 pannelli | Tot.Pannelli | Potenza Mw | Inverter |
|-------|--------------------------------------|--------------|------------|----------|
| 1     | 232                                  | 17400        | 10.092     | 5        |
| 2     | 241                                  | 18075        | 10.4835    | 6        |
| 3     | 198                                  | 14850        | 8.613      | 5        |
| 4     | 279                                  | 20925        | 12.1365    | 6        |
| 5     | 256                                  | 19200        | 11.136     | 6        |
| 6     | 190                                  | 14250        | 8.265      | 5        |
| 1396  |                                      | 104.700      | 60.726     | 33       |

Denominazione Impianto: **SERRA SAN FELICE**

Ubicazione: **Comune di Gravina in Puglia (BA)**  
**Località "Serra San Felice"**

Fogli: 71/72/92  
Particelle: varie

**PROGETTO DEFINITIVO**

per la realizzazione di un impianto agrovoltaiico da ubicare nel comune di Gravina in Puglia (BA) in località "Serra San Felice", potenza nominale pari a 60,7265 MW in DC e potenza in immissione pari a 55,776 MW AC delle relative opere di connessione alla RTN ricadenti nello stesso comune

PROPONENTE

**GRAVINA 2 SAN FELICE SOLAR ENERGY S.R.L.**  
Piazza Generale Armando Diaz n.7 - Milano (MI)  
P.IVA 10812750965  
PEC: catalanosolareenergy@legalmail.it

**Codice Autorizzazione Unica EL5FQ24**

|                                                   |               |   |           |  |  |
|---------------------------------------------------|---------------|---|-----------|--|--|
| ELABORATO                                         | Tav n°        |   |           |  |  |
| Inquadramento dell' Area di Progetto su Catastale | 4EG 5.6       |   |           |  |  |
|                                                   | Scala         |   |           |  |  |
|                                                   | 1:2000        |   |           |  |  |
| Aggiornamenti                                     | Eseguito      | Verificato   | Approvato |  |  |
| Rev 0                                             | Dicembre 2021 | Intesa per l'avvio del procedimento di Valutazione di Impatto Ambientale ai sensi dell'Art.23 del D.Lgs.152/2006 e ss.mmi. |           |  |  |

PROGETTAZIONE

ALTEA ENERGIA spa  
Sede operativa: Via Pavla 11/B, Rivoli (TO) 10098  
Sede legale: Corso Umberto 8, Torino (TO) 10121  
P.Iva 08013190015  
PEC: alteaenergia@pec.it

Dott. Ing. SAVERIO GRAMEGNA  
Via Caduti di Nassirya n. 179 - 70022 Altamura (BA)  
Ordine degli Ingegneri di Bari n. 8443  
Pec: saverio.gramegna@ingpec.eu  
Cell:3286812690

IL TECNICO

Dott. Ing. SAVERIO GRAMEGNA  
Via Caduti di Nassirya n. 179 - 70022 Altamura (BA)  
Ordine degli Ingegneri di Bari n. 8443  
Pec: saverio.gramegna@ingpec.eu  
Cell:3286812690

Spazio Riservato agli Enti

Tutti i diritti sono riservati, la riproduzione anche parziale del disegno è vietata.