
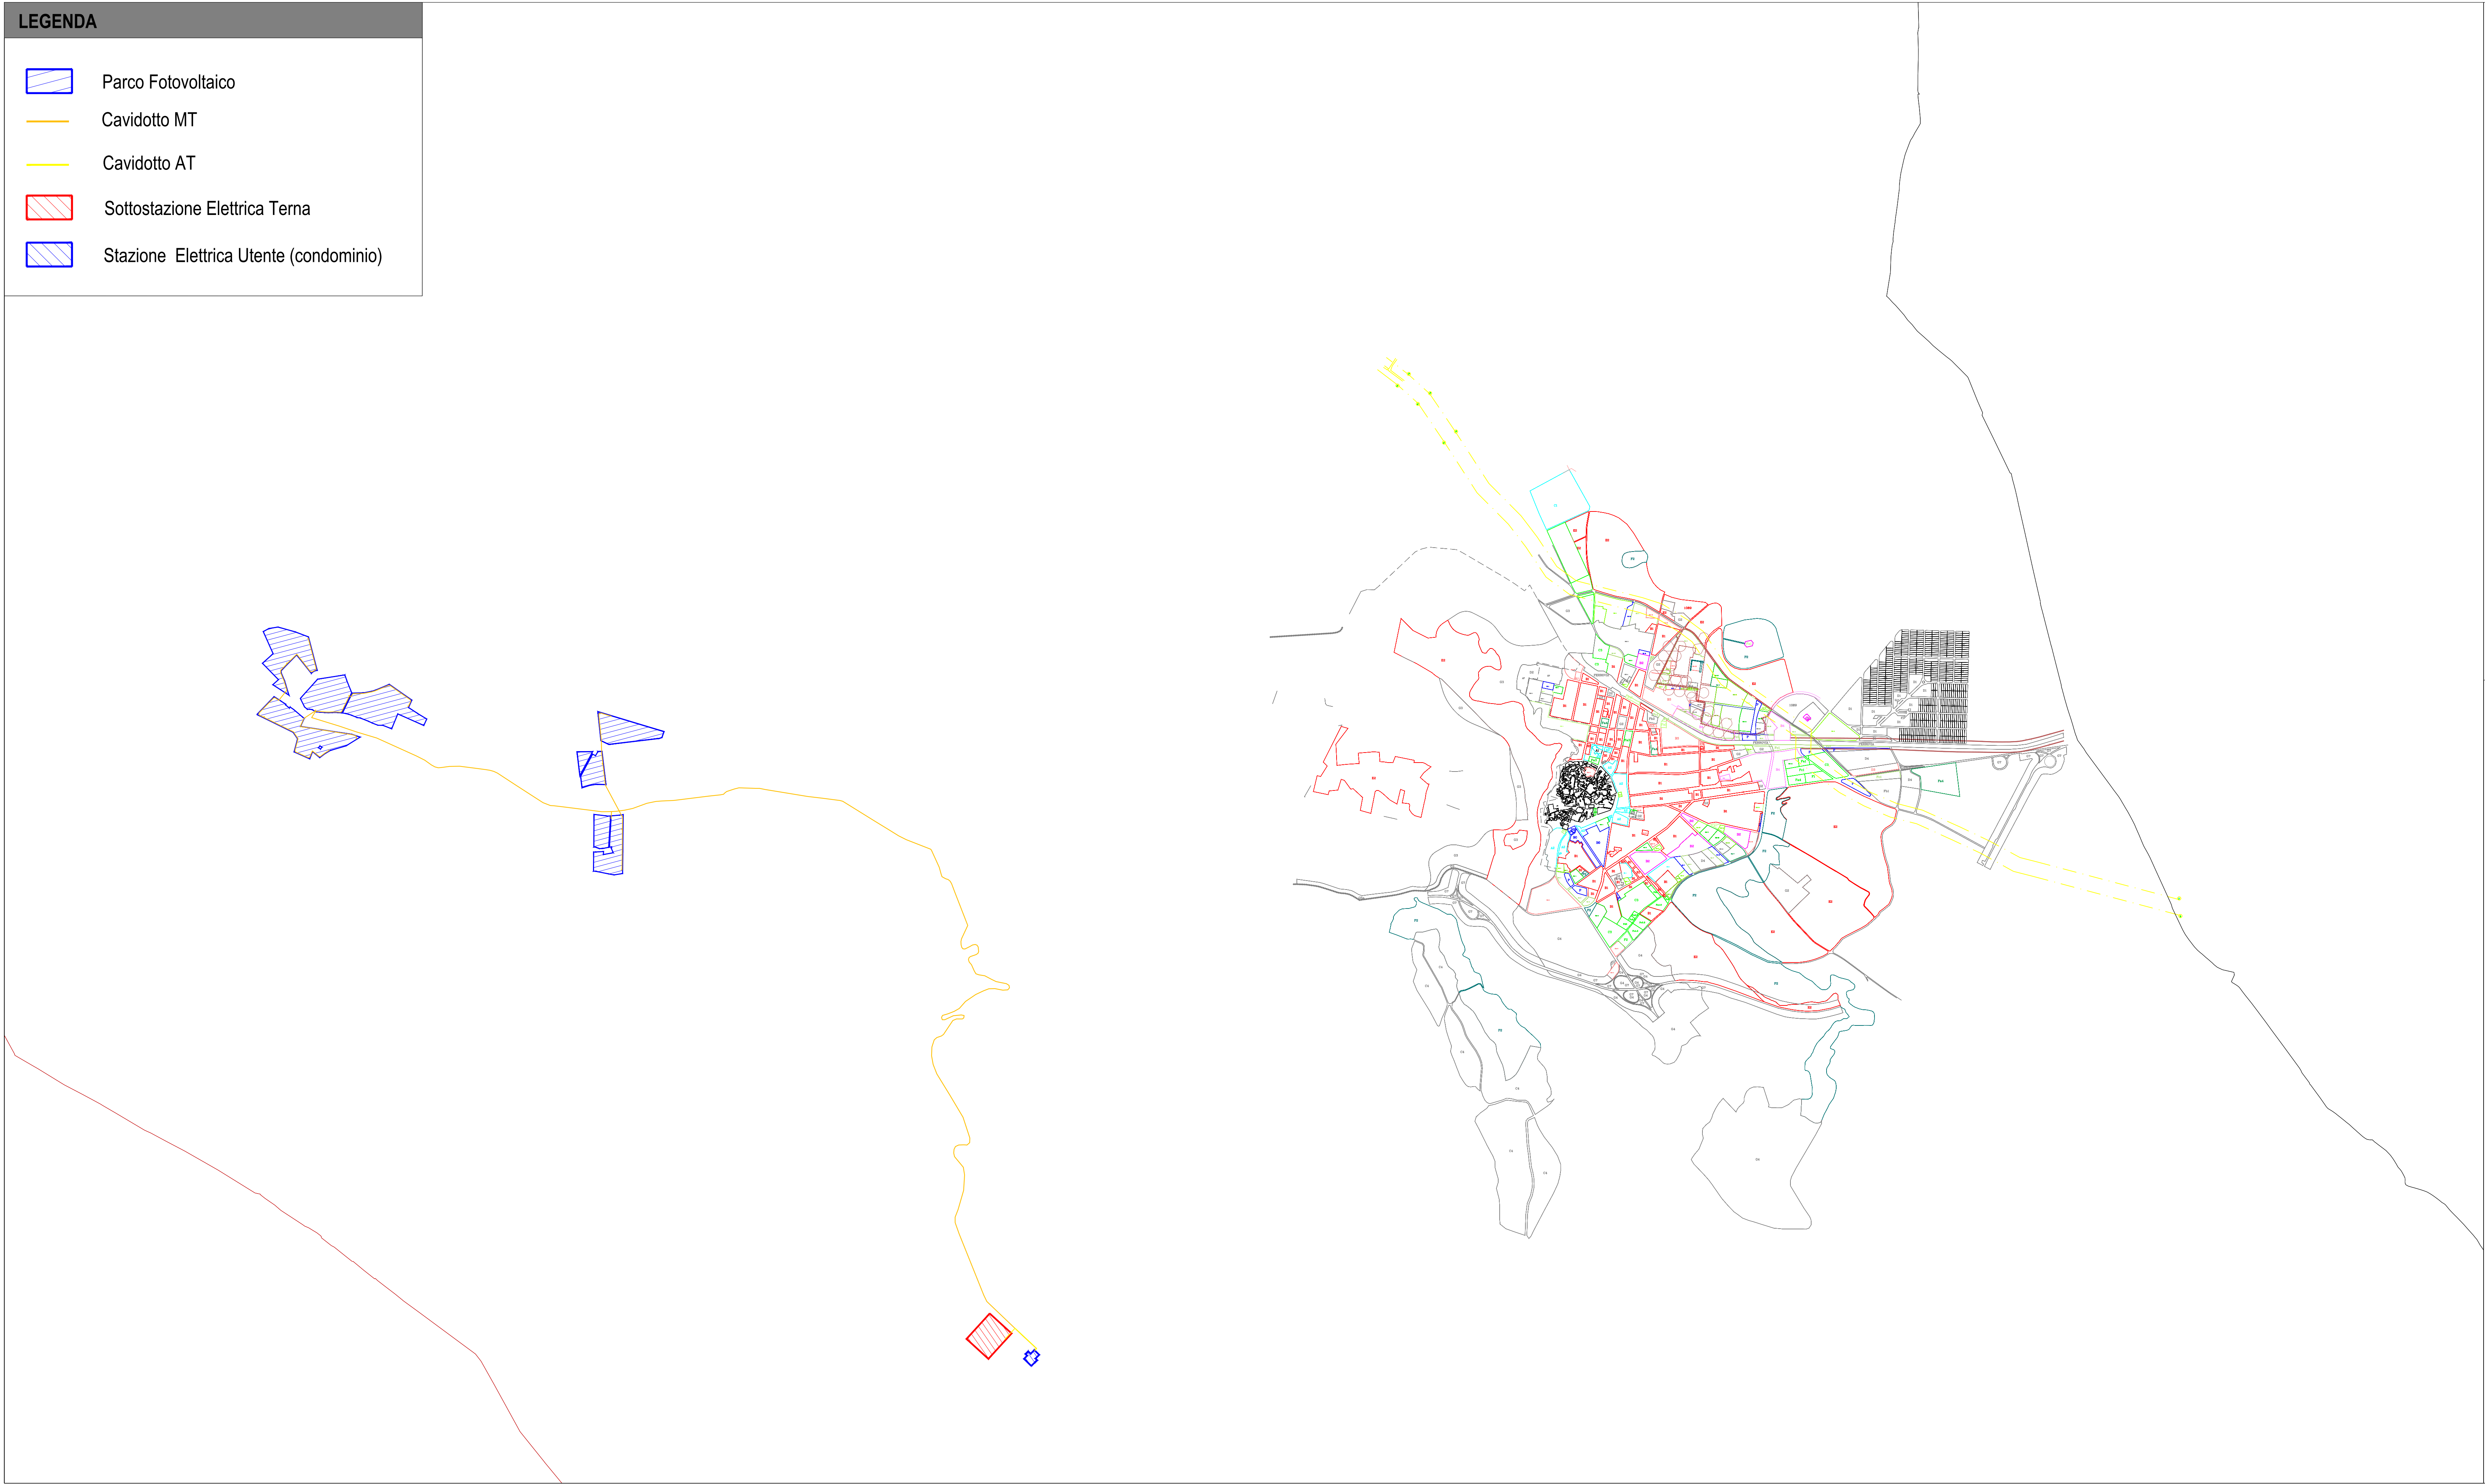



LEGENDA

Parco Fotovoltaico

Cavidotto MT

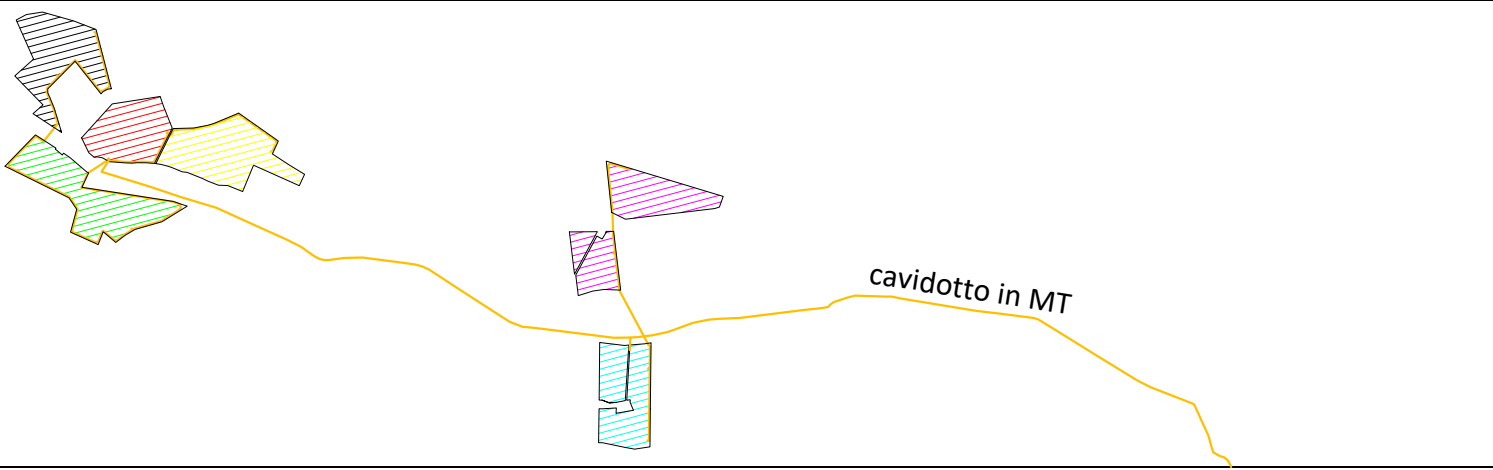

| Campo | FV 3P-25<br>struttura da 75 pannelli | Tot.Pannelli | Potenza Mw | Inverter |
|-------|--------------------------------------|--------------|------------|----------|
| 1     | 232                                  | 17400        | 10.092     | 5        |
| 2     | 241                                  | 18075        | 10.4835    | 6        |
| 3     | 198                                  | 14850        | 8.613      | 5        |
| 4     | 279                                  | 20925        | 12.1365    | 6        |
| 5     | 256                                  | 19200        | 11.136     | 6        |
| 6     | 190                                  | 14250        | 8.265      | 5        |
| 1396  |                                      | 104.700      | 60.726     | 33       |

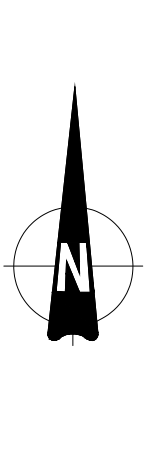

Inq.Nazionale

Inq.Regionale

Conf.Comunali



REGIONE PUGLIA



PROVINCIA DI BARI



COMUNE DI GRAVINA  
IN PUGLIA

Denominazione Impianto:

SERRA SAN FELICE

Ubicazione:

Comune di Gravina in Puglia (BA)  
Località "Serra San Felice"

Fogli: 71/72/92  
Particelle: varie

PROGETTO DEFINITIVO

per la realizzazione di un impianto agrovoltaiico da ubicare nel comune di Gravina in Puglia (BA) in località "Serra San Felice", potenza nominale pari a 60,7265 MW in DC e potenza in immissione pari a 55,776 MW AC delle relative opere di connessione alla RTN ricadenti nello stesso comune



Gravina 2  
SERRA SAN FELICE  
SOLAR ENERGY S.R.L.

GRAVINA 2 SAN FELICE SOLAR ENERGY S.R.L.

Piazza Generale Armando Diaz n.7 - Milano (MI)

P.IVA 10612750965

PEC: catalanosolareenergy@legalmail.it

Codice Autorizzazione Unica EL5FQ24

ELABORATO

Carta di Inserimento Urbanistico

Tav n°

4RPSIU

Scala

1:20000

| Numero | Data          | Motivo   | Eseguito | Verificato | Approvato |
|--------|---------------|---|----------|------------|-----------|
| Rev 0  | Dicembre 2021 | Intenato per l'avvio del procedimento di Valutazione di Impatto Ambientale ai sensi dell'Art.23 del D.Lgs.152/2006 e ss.mm.ii. |          |            |           |
|        |               |   |          |            |           |

PROGETTAZIONE

ALTEA ENERGIA spa

Sede operativa: Via Pavia 11/B, Rivoli (TO) 10098

Sede legale: Corso Umberto 8, Torino (TO) 10121

P.Iva 08013190015

PEC: alteaenergia@pec.it

Dott. Ing. SAVERIO GRAMEGNA

Via Caduti di Nassirya n. 179 - 70022 Altamura (BA)

Ordine degli Ingegneri di Bari n. 8443

Pec: saverio.gramegna@ingpec.eu

Cell:3286812690



Altea Energia S.p.A.

Sede legale: Corso Re Umberto I, 100117, Torino (TO)

Sede operativa: Via Pavia, 11/B - 10098 Rivoli (TO)

C.F. P.I.: 08013190015



IL TECNICO

Dott. Ing. SAVERIO GRAMEGNA

Via Caduti di Nassirya n. 179 - 70022 Altamura (BA)

Ordine degli Ingegneri di Bari n. 8443

Pec: saverio.gramegna@ingpec.eu

Cell:3286812690

Spazio Riservato agli Enti

Tutti i diritti sono riservati, la riproduzione anche parziale del disegno è vietata.