


IMPIANTO	STRUTTURA	N. MODULI X STRUTTURA	N. STRUTTURE	N. MODULI COMPLESSIVI	POTENZA MODULO (Wp)	POTENZA COMPLESSIVA (MWp)	POTENZA CABINE (KVA)	NUMERO CABINE	PITCH
SEZIONE A	TIPO 1: 14x2	28	421	11788	670	7.90	3400	2	8.1
	TIPO 2: 7x2	14	18	252	670	0.17			
TOTALE SEZ A						8.07			
SEZIONE B	TIPO 1: 14x2	28	1805	50540	670	33.86	3400	8	8.1
	TIPO 2: 7x2	14	80	1120	670	0.75			
TOTALE SEZ B						34.61			
SEZIONE C	TIPO 1: 14x2	28	202	5656	670	3.79	3400	1	8.1
	TIPO 2: 7x2	14	14	196	670	0.13			
TOTALE SEZ C						3.92			
TOTALE				69552		46.60		11	

LEGENDA

- SITO CATASTALE
- FASCE DI RISPETTO**
- BOSCHI
- FASCIA PAI - MP
- FASCIA PAI - AP
- RISPETTO STRADALE
- ACCESSO AREA IMPIANTO
- RECINZIONE IN PROGETTO
- FASCIA DI RISPETTO INSTALLAZIONE IMPIANTO
- TRACKER (14 MODULI)
- TRACKER (28 MODULI)
- VIABILITÀ PERIMETRALE (LARGHEZZA 4 m)
- FASCIA DI MITIGAZIONE/COMPENSAZIONE ESTERNO RECINZIONE (LARGHEZZA 2 m)
- FILARI COLTIVAZIONE INTENSIVA INTERNO RECINZIONE
- CABINATI**
- LOCALE GUARDIANA E CONTROLLO ACCESSI
- MAGAZZINO
- CABINA ELETTRICA DI CAMPO MT/BT
- CABINA ELETTRICA GENERALE

SCALA 1:4000 - 1 cm = 40 m

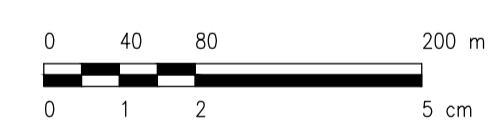

0	-	SA	CP	LC	05/2022
REV.	DESCRIZIONE	DESCR.	CONTROL.	APPROV.	DATA

Montana SpA
Via Carlo Farini 10, 20143 Milano
Tel. +39.02.54118173
Fax +39.02.54129860
www.montanabene.com

Milano (sede certificata ISO) | Brescia | Palermo | Cagliari | Roma

P.IVA 10414207056
Cap. Soc. 600.000,00 €

Committente: **SOCIETA' AGRICOLA SOLARPOWER SRL**
VIA JULIUS DURST 6
39042 - BRESSANONE (BZ)

Progettisti: **ING. LAURA CONTI**
Iscritta all'Ordine degli Ingegneri della Provincia di Pavia al n. 1726

Oggetto: **IMPIANTO INTEGRATO AGRIVOLTAICO COLLEGATO ALLA RTN**
POTENZA NOMINALE 46,6 MW
COMUNE DI NARDO (LE)
PROGETTO DEFINITIVO

Tavola: **STATO DI PROGETTO LAYOUT** N. Tav. **7**

N. Rev. **2725_4463_NA_VIA_T07_REV0_LAYOUT DI PROGETTO** Scala **1:4000**

E' VIETATA LA RIPRODUZIONE DI QUESTO DOCUMENTO SENZA PREVENTIVA AUTORIZZAZIONE SCRITTA DELLA MONTANA SPA