


1

CABINA MT
MAGLIA DI TERRA CABINA CON
N. 6 DISPERSORI A "T" 50x50x5x1500
VEDI PARTICOLARE TAV. 14

BANDELLA 60x5mm IN ACCIAIO ZINCATO

STRUTTURA TRACKER

STRUTTURA FISSO

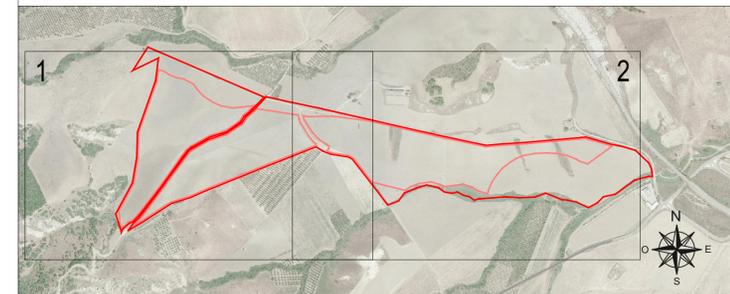

CABINA MT
MAGLIA DI TERRA CABINA CON
N. 6 DISPERSORI A "T" 50x50x5x1500
VEDI PARTICOLARE TAV. 14

CABINA SMISTAMENTO
MAGLIA DI TERRA CABINA CON
N. 8 DISPERSORI A "T" 50x50x5x1500
VEDI PARTICOLARE TAV. 14

CABINA MT
MAGLIA DI TERRA CABINA CON
N. 6 DISPERSORI A "T" 50x50x5x1500
VEDI PARTICOLARE TAV. 14

BANDELLA 60x5mm IN ACCIAIO ZINCATO

STRUTTURA FISSO

2



COMUNE DI POMARICO
PROVINCIA DI MATERA
REGIONE BASILICATA

PROGETTO DEFINITIVO DI UN IMPIANTO
AGRI-FOTOVOLTAICO
DI POTENZA DI PICCO P=19'998.00 kWp
E POTENZA IN IMMISSIONE P=16'899.86kW

Proponente

SOLAR ENERGY DODICI S.R.L.
VIA SEBASTIAN ALTANN, 9 - 39100 BOLZANO (BZ)
PEC: solareenergydodici.srl@legalmail.it
N.REA: BZ-228479 - C.F.: 03058780218

Progettazione



Preparato

Daniilo Brambilla

Verificato

Gianandrea Ing. Bertinazzo

Approvato

Vasco Ing. Piccoli

PROGETTAZIONE DEFINITIVA

Titolo elaborato

IMPIANTO AGRI-FOTOVOLTAICO
DETTAGLIO RETI EQUIPOTENZIALI DI CAMPO

Elaborato N.

A.12.b.15

N. Progetto

SOLD15

Data emissione

25/03/22

Nome file

POMARICO

00

25/03/22

PRIMA EMISSIONE

REV.	DATA	DESCRIZIONE
00	25/03/22	PRIMA EMISSIONE

L'PRESENTI DOCUMENTI NON POTRA' ESSERE COPIATO, RIPRODOTTO O ALTAMENTE PUBBLICATO IN TUTTO O IN PARTE, SENZA IL CONSENSO SCRITTO DI SOLAR ENERGY DODICI SRL, CON IL UZZOZZO NON AUTORIZZATO SARAI PERSECUITO A NORMA DI LEGGE. THIS DOCUMENT CAN NOT BE COPIED, REPRODUCED OR PUBLISHED, EITHER IN PART OR IN ITS ENTIRETY, WITHOUT THE WRITTEN PERMISSION OF SOLAR ENERGY DODICI SRL. UNAUTHORIZED USE WILL BE PROSECUTED BY LAW.