

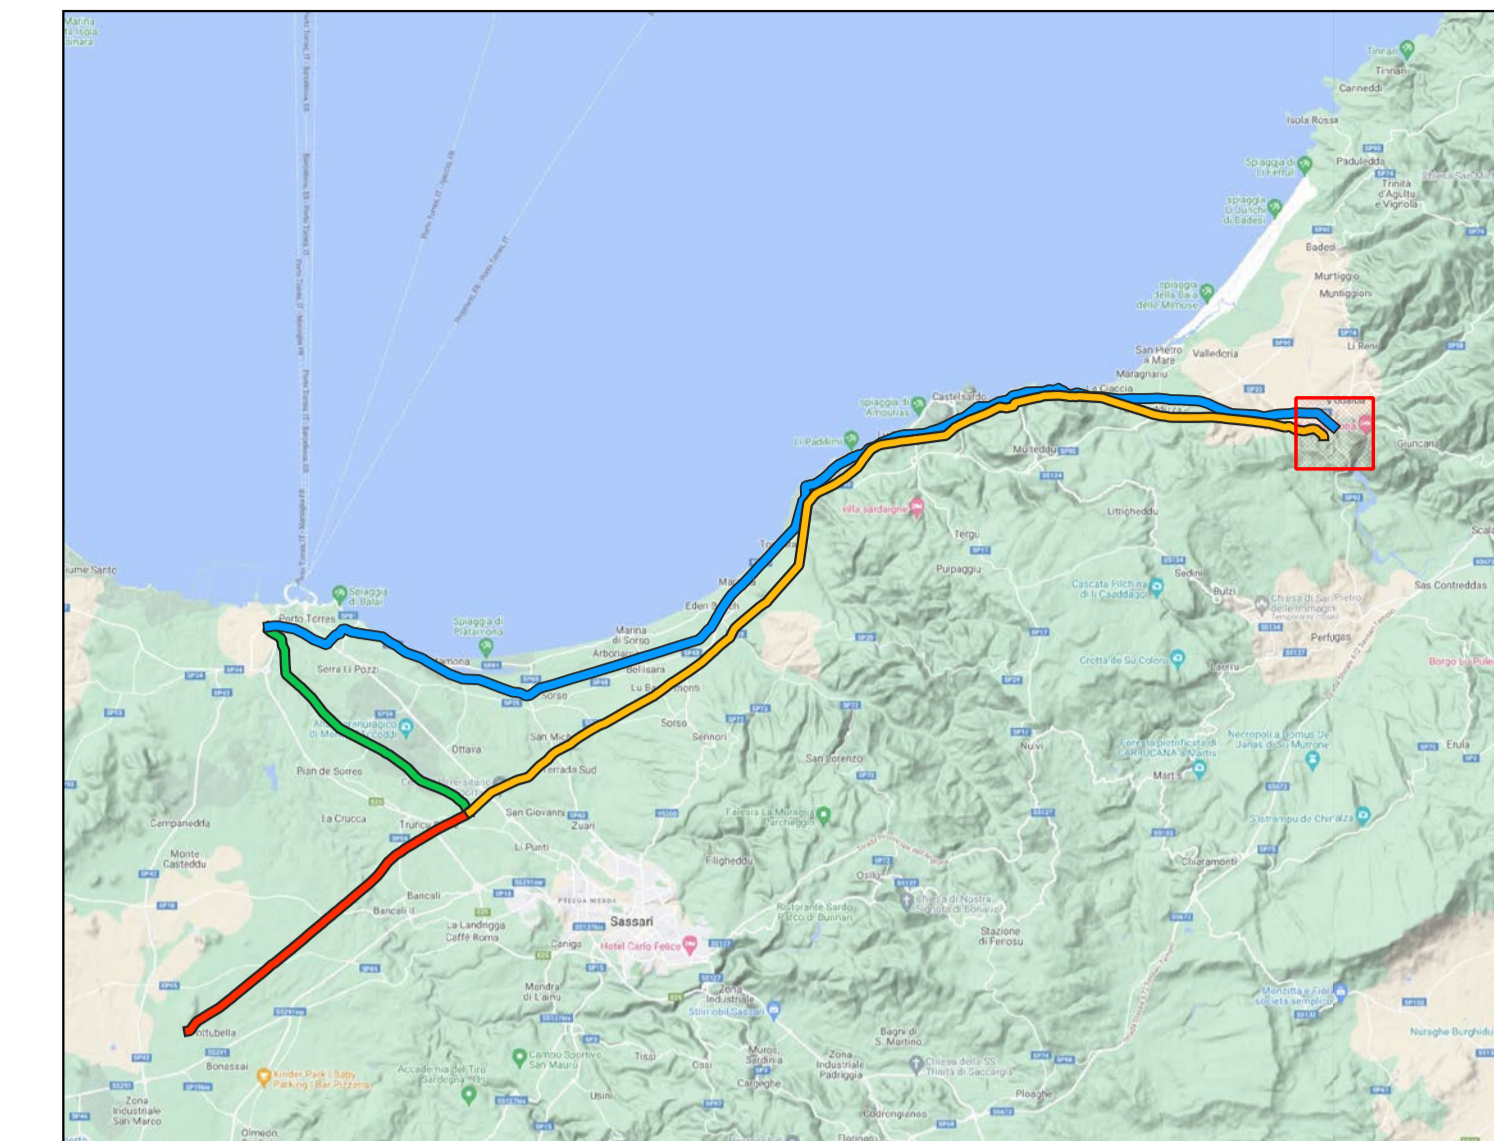


CODICE INTERVENTO	LUNGHEZZA 3D (m)	TIPOLOGIA INTERVENTO	SITO	MATERIALE	DN (mm)	N° SCAVI PER RELINING
3B.C6.INT1	202,38	SOSTITUZIONE	Santa Maria Coghinas	ACCIAIO	1000	---

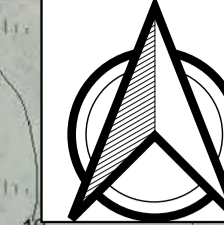


LEGENDA

- 3B.C6-INTERFERENZE e MANUFATTI IN PROGETTO
- ◆ SGRIGLIATORE CASTELDORIA
- 3B.C6-INTERVENTI IN PROGETTO
- SOSTITUZIONE DN1000
- VASCHE PRINCIPALI
- 3B.V1 - VASCA DI CARICO C1
- INTERFERENZE
- RETICOLO IDROGRAFICO

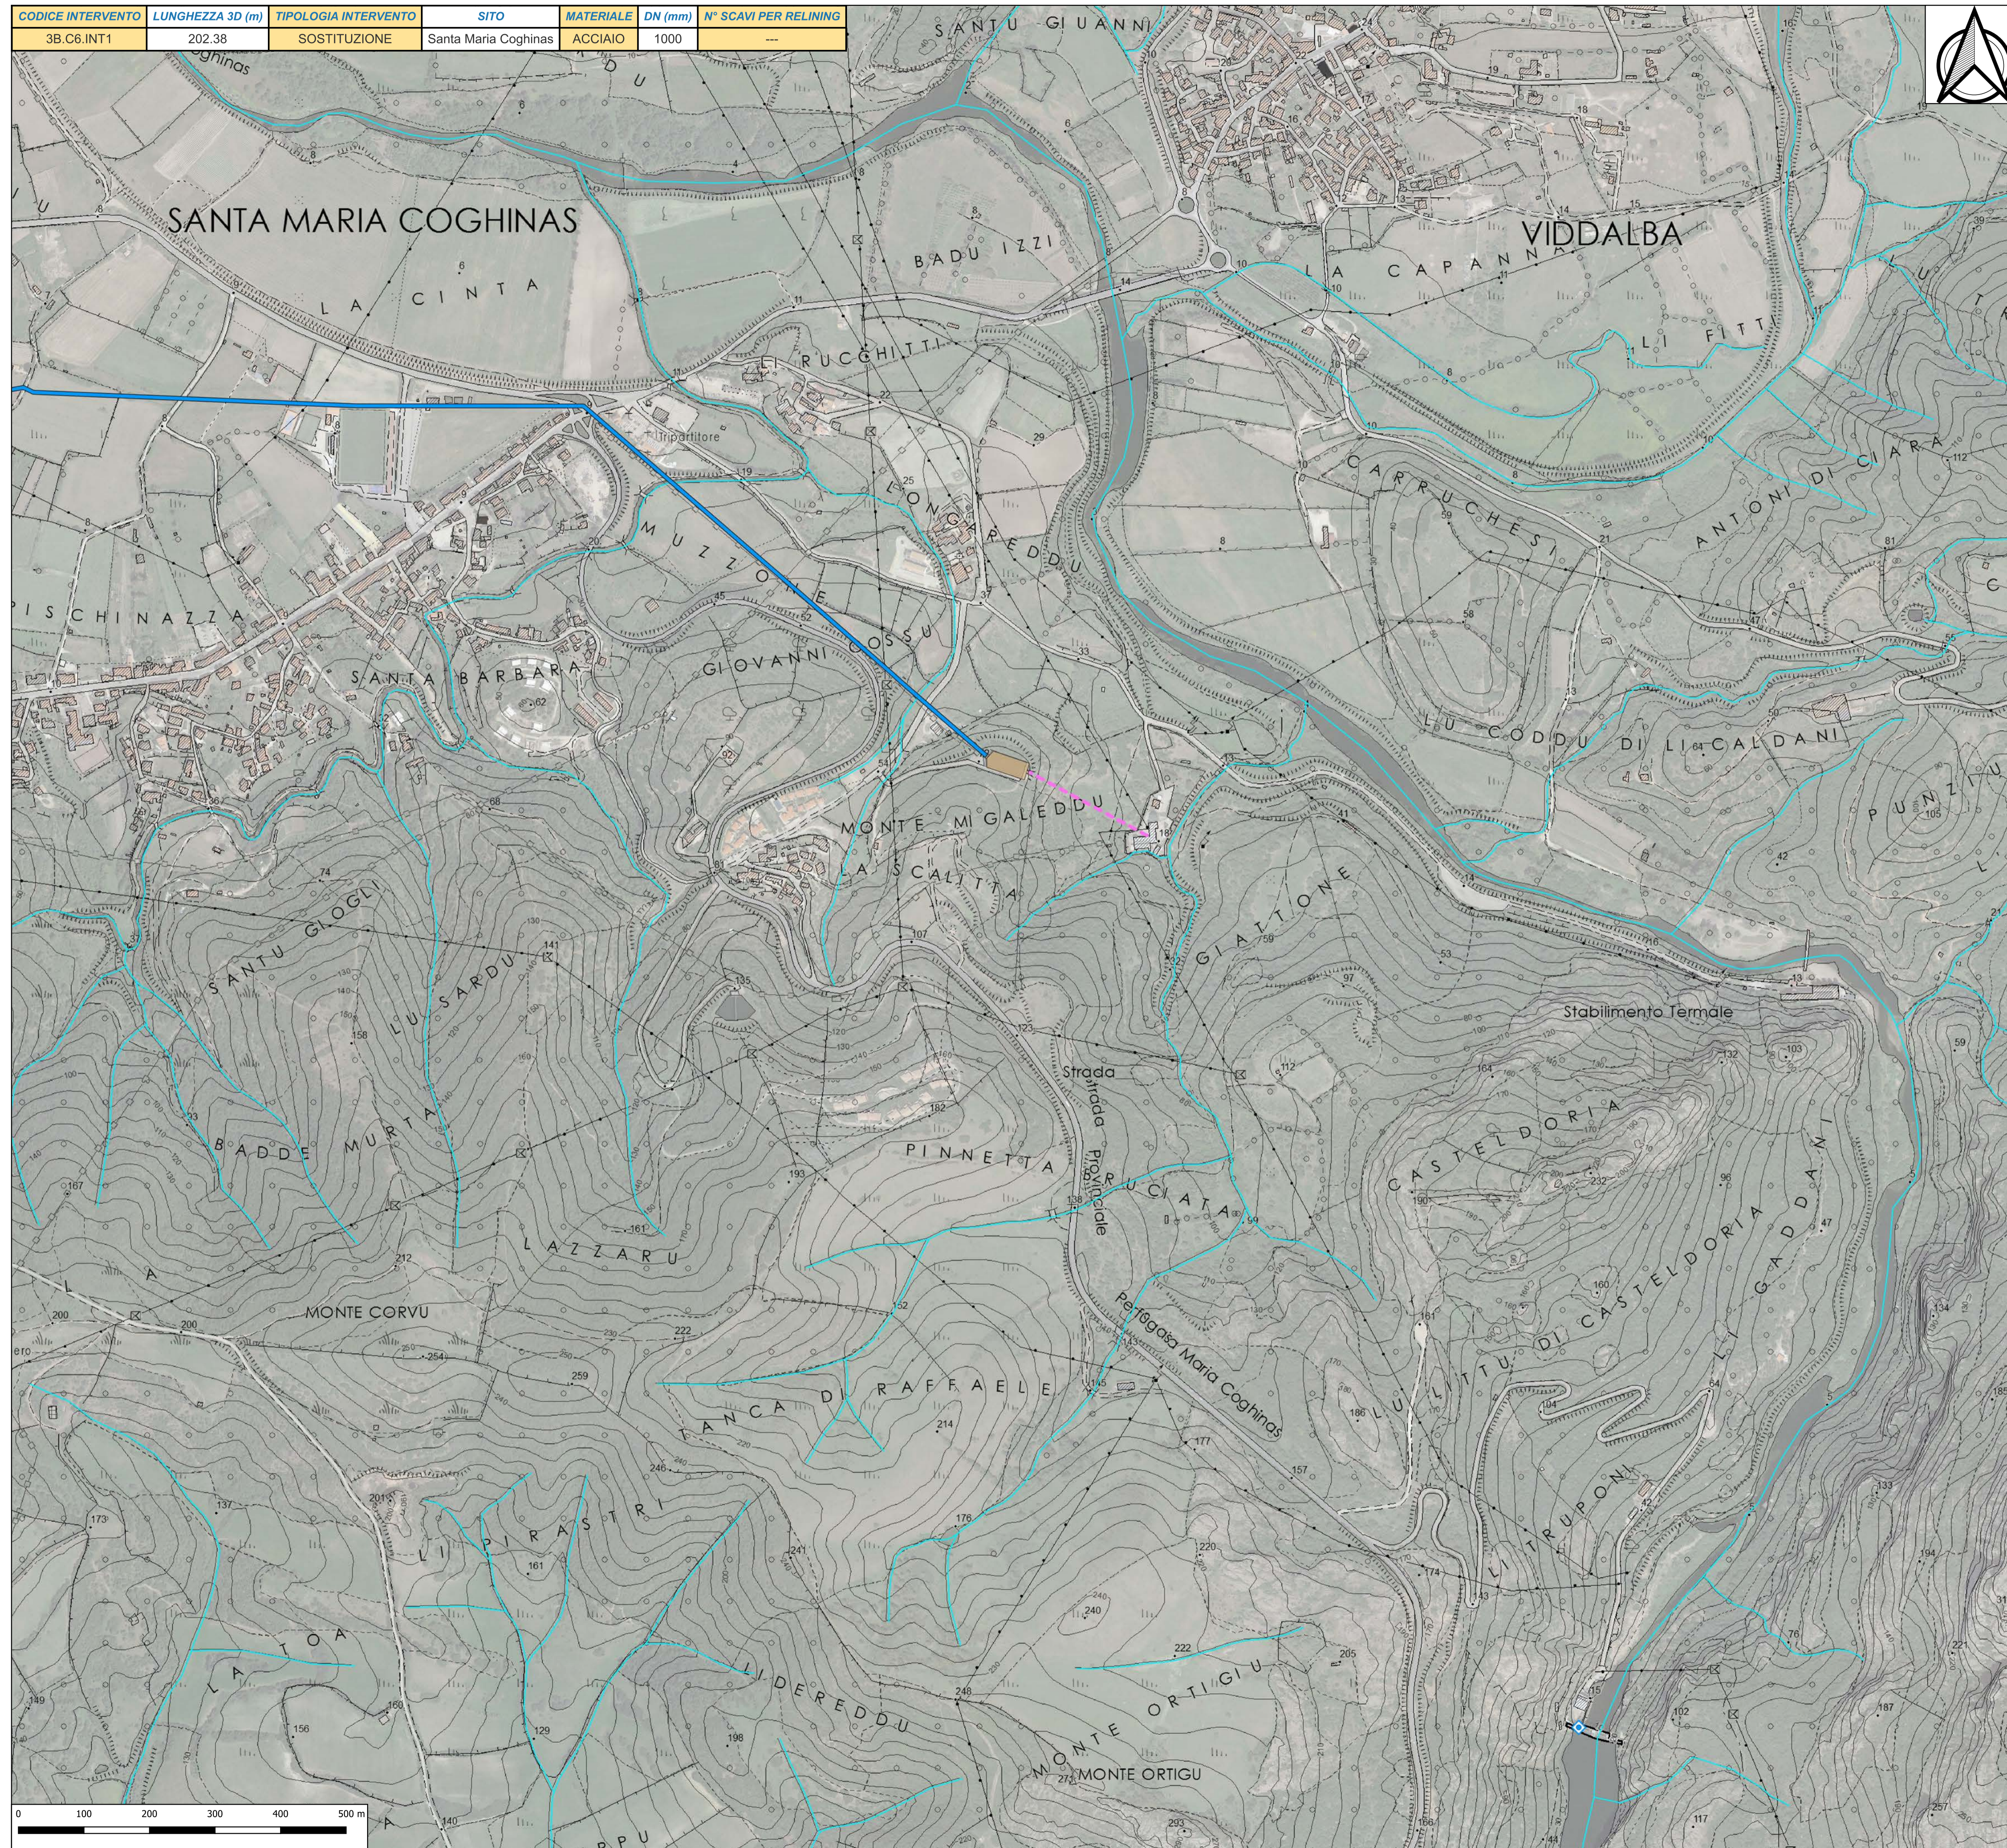

Piano Nazionale per la Ripresa e Resilienza - M2C4 - I4.1
 "Investimenti in infrastrutture idriche primarie per la sicurezza dell'approvvigionamento idrico"
 A1-35-PNRR: "Interventi di manutenzione straordinaria con sostituzione e/o risanamento strutturale di diversi tratti degli acquedotti "Coghinas I" e "Coghinas II", nei comuni di S. Maria Coghinas, Valledoria, Castelsardo, Sorso, Sassari e Porto Torres

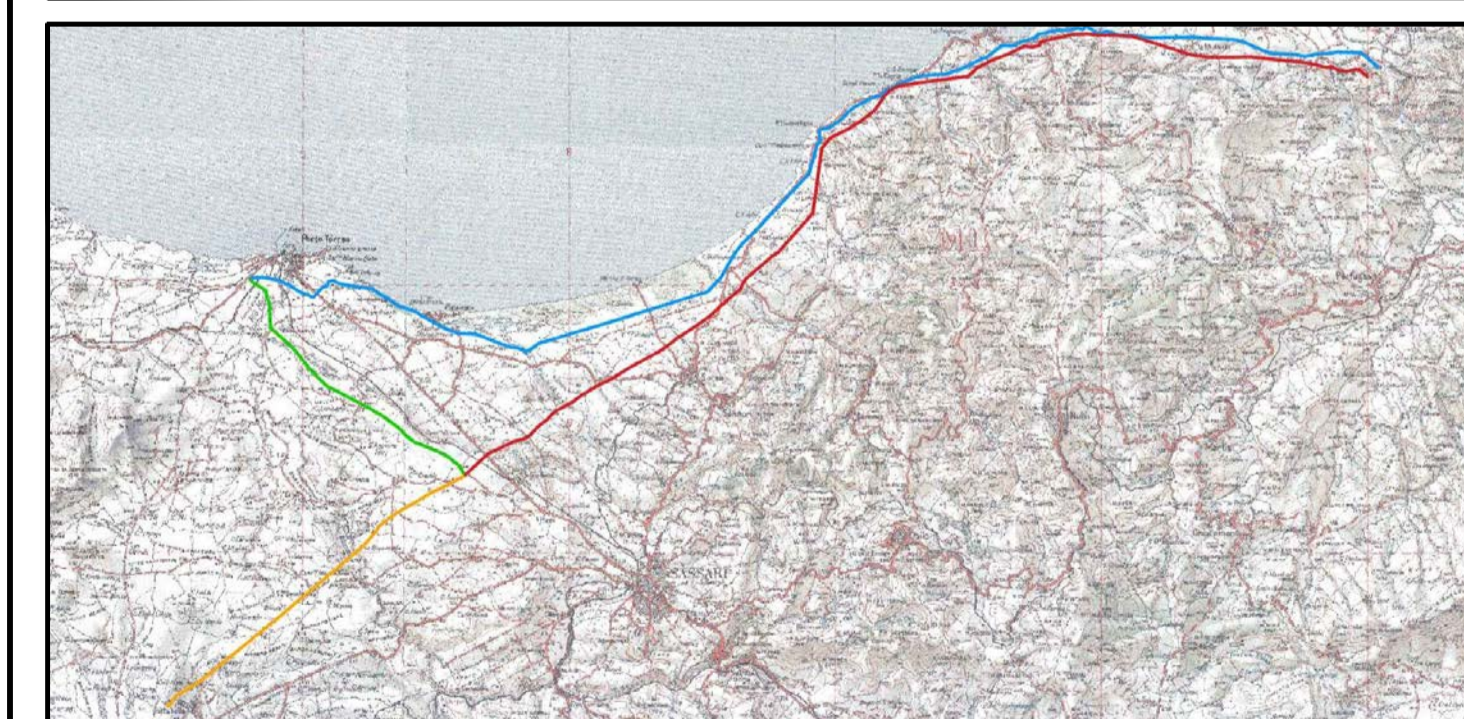

I PROGETTISTI:		Ing. Marcello Ligas Piazza S. Maria 09048 Sinnai Geol. Domenico Praticò Corso Giovanni Pascoli, 25 07100 Sassari Arch. Andrea Lecca Via F.lli Cervi, 17 09048 Sinnai	RUP Ing. Fernando Mura	CUP I87D2000010002
ALTERNATIVE	Lombardi		DEC Geom. Sebastiano Sau	CIG 87453413B2

PROGETTO DI FATTIBILITA' TECNICA ED ECONOMICA

TITOLO ELABORATO	CONDOTTE COGHINAS I Planimetria - Sostituzione premente 3BC6.INT1	SCALA 1:5000
		FOGLIO A1

FASE	LIVELLO	LINEA	INTERVENTO	TIPO DOCUMENTO	PROGRESSIVO	REV.	CODIFICA
FTE	CO	3B.C6	INT1	D	01	01	FTE_CO_3BC6_INT1_D_01_01

AGGIORNAMENTI:	REV.	DATA	DESCRIZIONE	REDDATTO	CONTROLL.	APPROV.
	0	22/09/2022	EMISSIONE	ELOchi	EPerucca	JTurchiani
	1	18/11/2022	AGGIORNAMENTO	ELOchi	EPerucca	JTurchiani

