



| CODICE INTERVENTO | LUNGHEZZA 3D (m) | TIPOLOGIA INTERVENTO | SITO | MATERIALE | DN (mm) | N° SCAVI PER RELINING |
|-------------------|------------------|----------------------|----------|-----------|---------|-----------------------|
| 3B.C8.INT4 | 2314.6 | RELINING | Lu Bagnu | PRFV | 1200 | 21 |

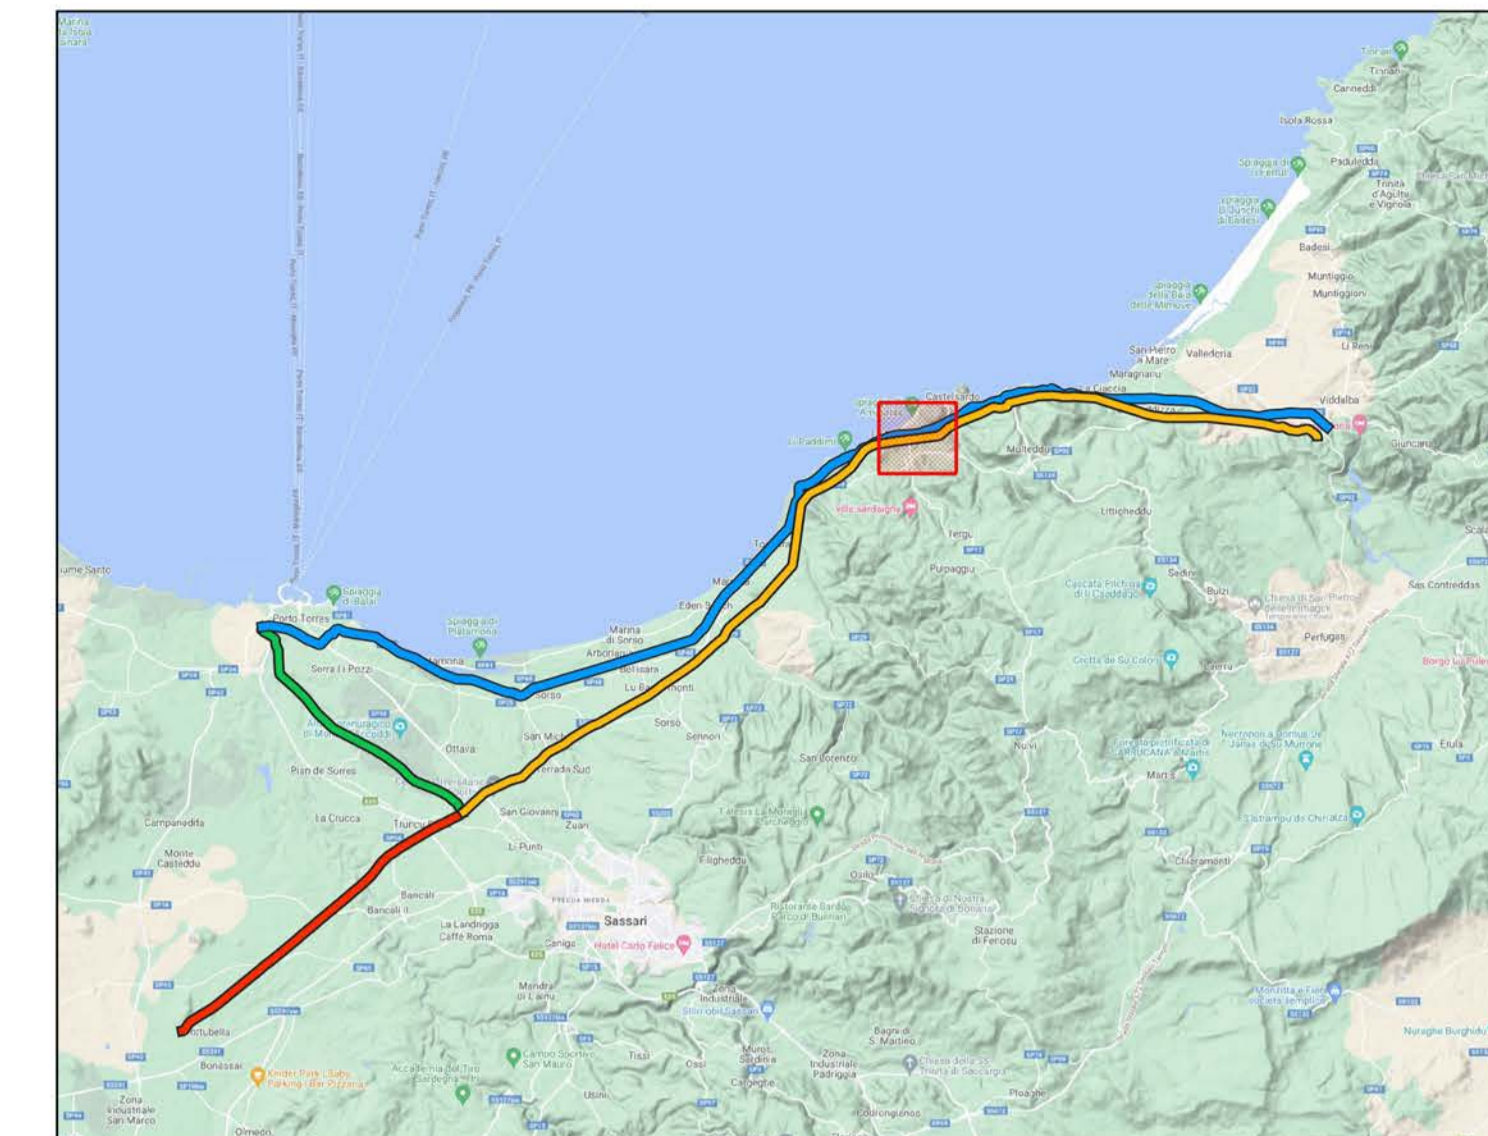

LEGGENDA

- | | |
|---|---|
| <p>3B.C8-INTERFERENZE e MANUFATTI IN PROGETTO</p> <ul style="list-style-type: none"> ◆ RII MAGGIORI - AEREO ● RIPRISTINO SCARICHI + RIPRISTINO SFIATI ★ NUOVI SEZIONAMENTI e MISURA ▲ RIPRISTINO PASSO UOMO | <p>3B.C8-INTERVENTI IN PROGETTO</p> <ul style="list-style-type: none"> — RELINING <p>INTERFERENZE</p> <ul style="list-style-type: none"> — RETICOLO IDROGRAFICO |
|---|---|

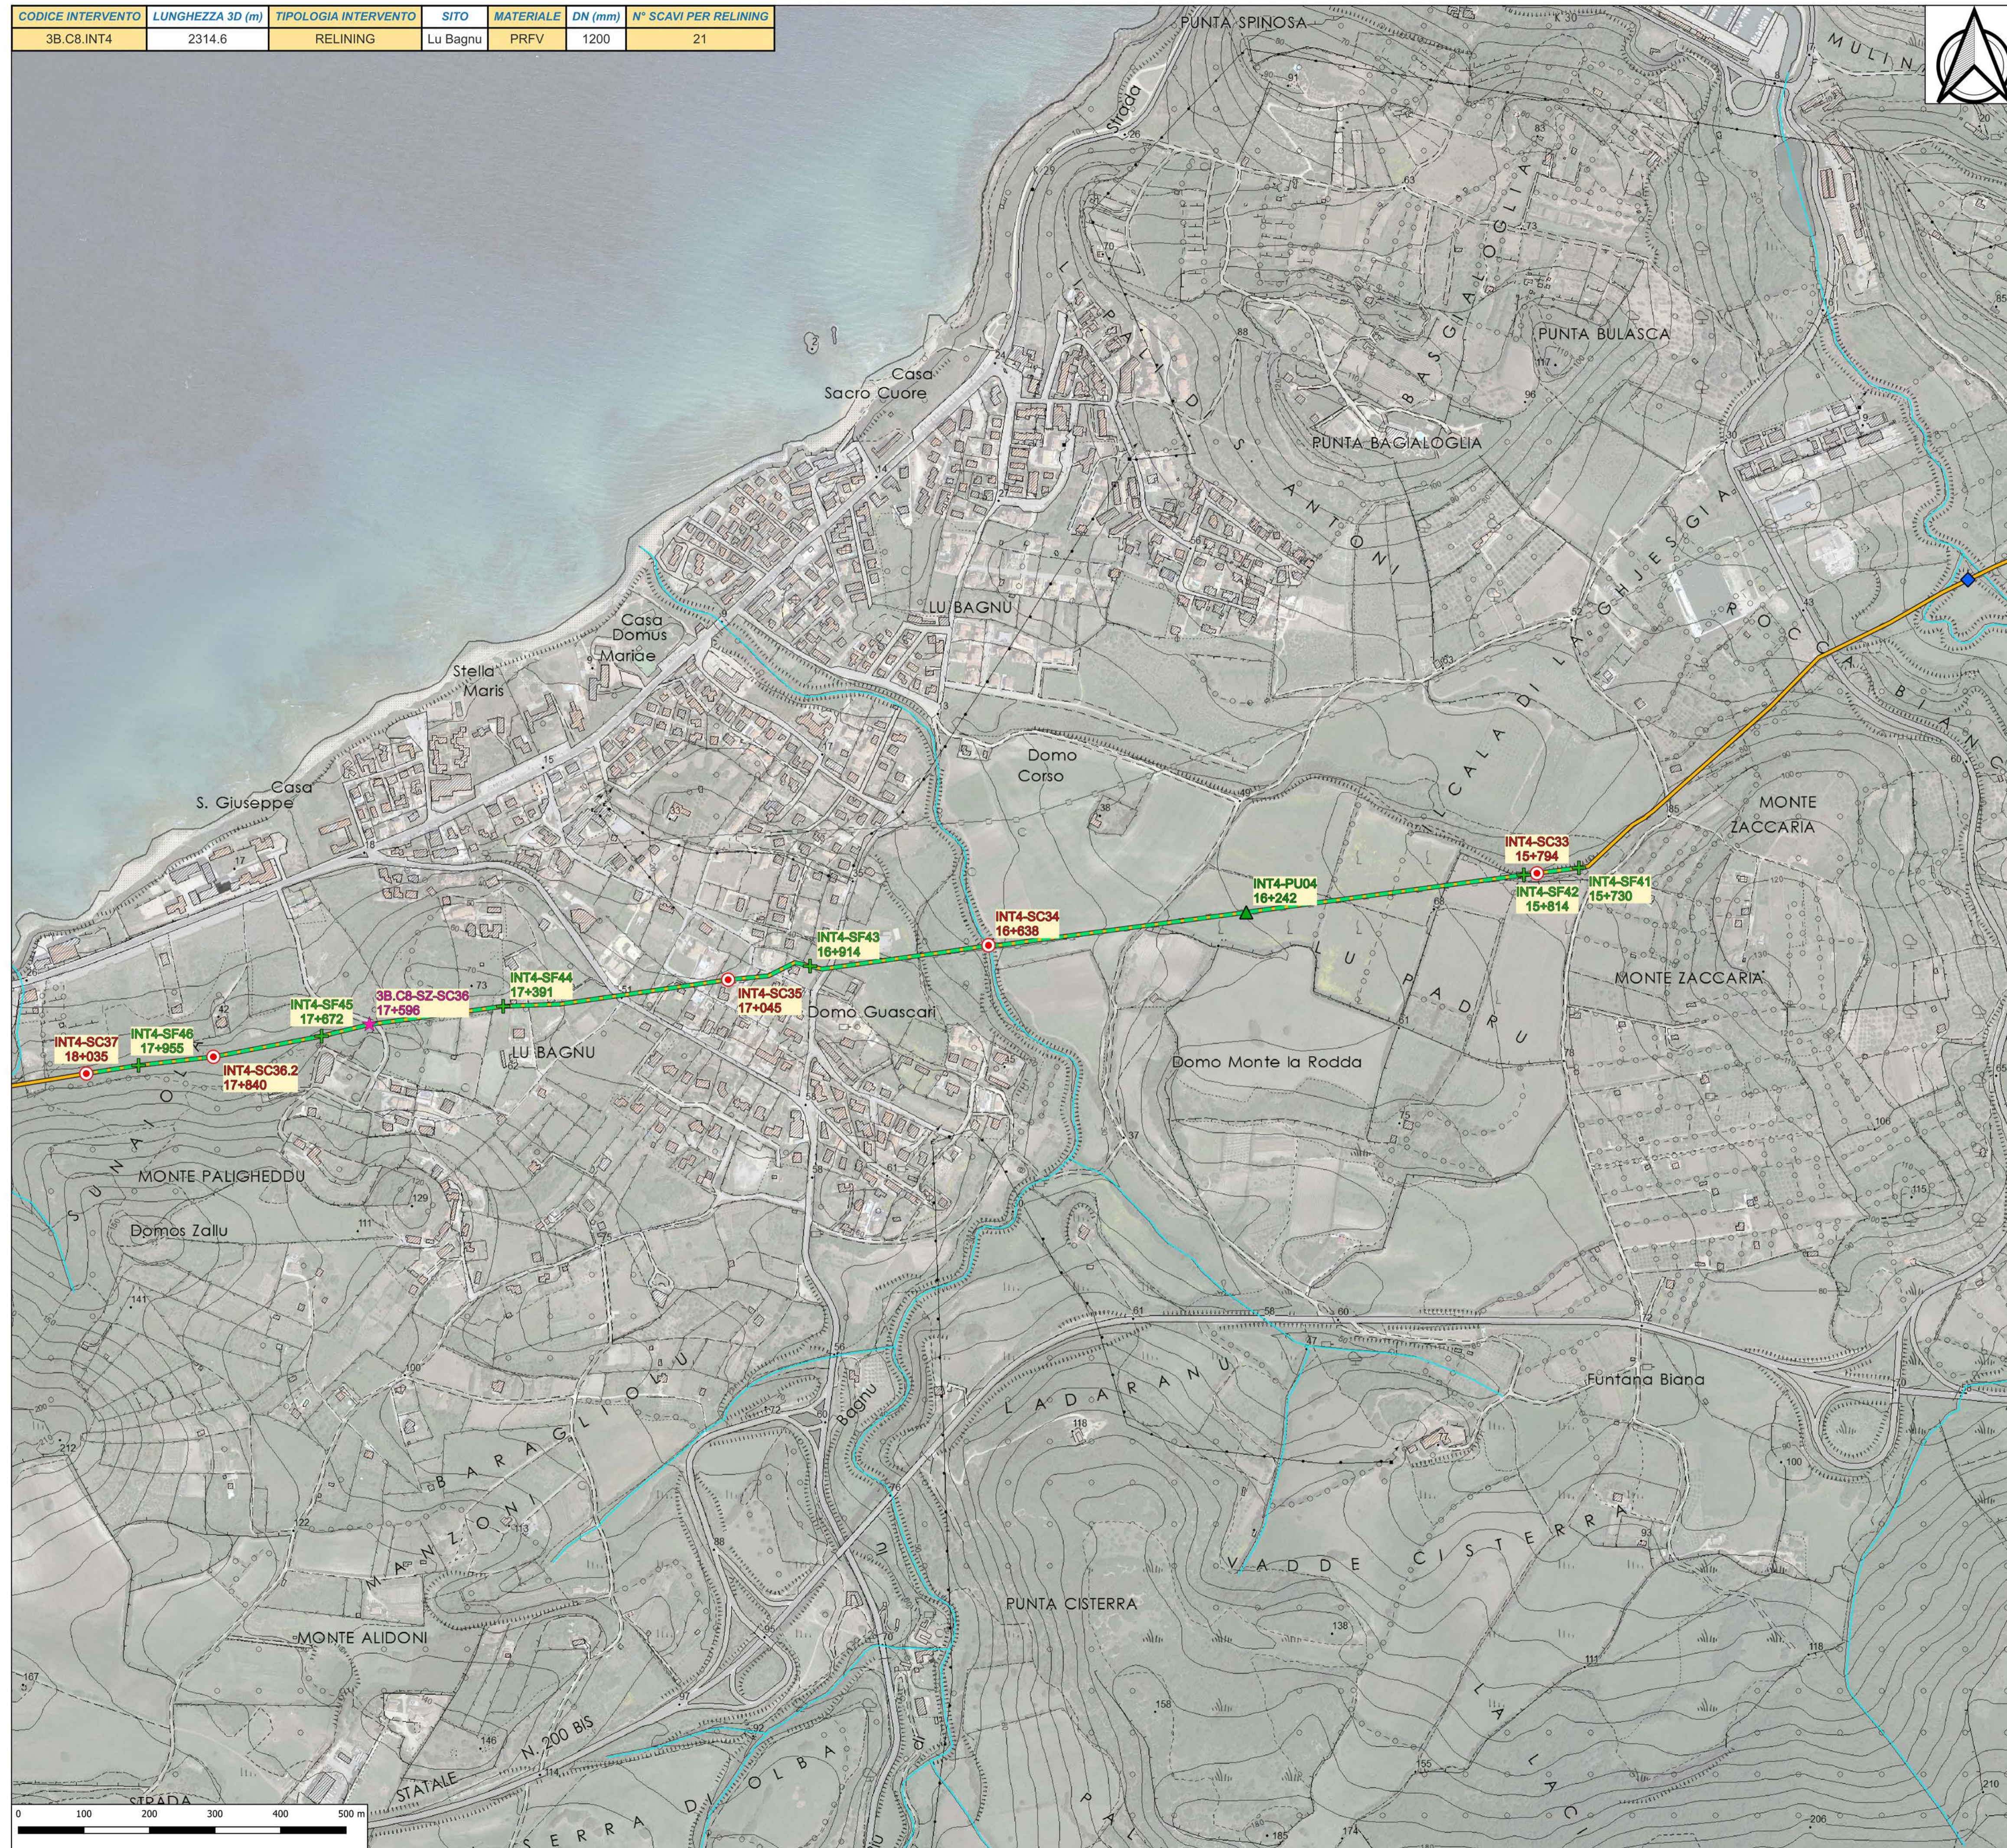


Finanziato dall'Unione europea
NextGenerationEU



REGIONE AUTONOMA DI SARDEGNA
REGIONE AUTONOMA DELLA SARDEGNA

Piano Nazionale per la Ripresa e Resilienza - M2C4 - I4.1
"Investimenti in infrastrutture idriche primarie per la sicurezza dell'approvvigionamento idrico"

A1-35-PNRR: "Interventi di manutenzione straordinaria con sostituzione e/o risanamento strutturale di diversi tratti degli acquedotti "Coghinas I" e "Coghinas II", nei comuni di S. Maria Coghinas, Valledoria, Castelsardo, Sorso, Sassari e Porto Torres

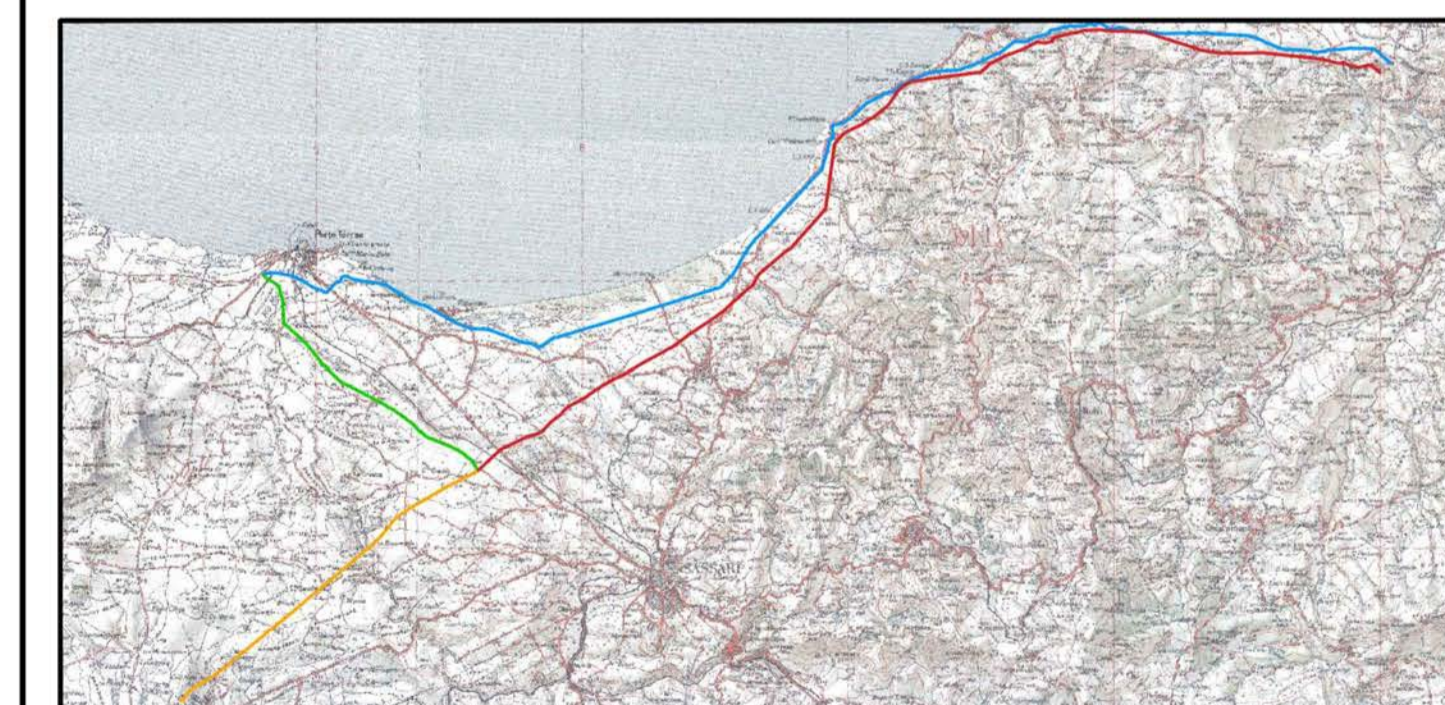

| | | | |
|-----------------------|---|---|--|
| <p>I PROGETTISTI:</p> | <p>Ing. Marcello Ligas Piazza Sennar, 10 09048 Sinnai</p> <p>Geol. Domenico Praticò Corso Giovanni Pascoli, 25 07100 Sassari</p> <p>Arch. Andrea Lecca Via F.lli Cervi, 17 09048 Sinnai</p> | <p>RUP Ing. Fernando Mura</p> <p>DEC Geom. Sebastiano Sau</p> | <p>CUP I87D20000010002</p> <p>CIG 8745341382</p> |
|-----------------------|---|---|--|

PROGETTO DI FATTIBILITA' TECNICA ED ECONOMICA

| | | |
|------------------|--|--------------|
| TITOLO ELABORATO | CONDOTTE COGHINAS II Planimetria - Relining a Lu Bagnu 3B.C8.INT4 | SCALA 1:5000 |
| | | FOGLIO A1 |

| FASE | LIVELLO | LINEA | INTERVENTO | TIPO DOCUMENTO | PROGRESSIVO | REV. | CODIFICA |
|------|---------|-------|------------|----------------|-------------|------|---------------------------|
| FTE | CO | 3B.C8 | INT4 | D | 01 | 01 | FTE_CO_3B.C8_INT4_D_01_01 |

| AGGIORNAMENTI: | REV. | DATA | DESCRIZIONE | REDDATTO | CONTROLLO | APPROV. |
|----------------|------|------------|---------------|----------|-----------|------------|
| | 0 | 22/09/2022 | EMISSIONE | ELOchi | EPerucca | JTarchiani |
| | 1 | 18/11/2022 | AGGIORNAMENTO | ELOchi | EPerucca | JTarchiani |