


LEGENDA

- VASCHE PRINCIPALI
- ◆ MANUFATTI IN PROGETTO
- ◆ RII MAGGIORI - AEREO
- ◆ STRADE STATALI - SPINGITUBO
- INTERVENTI IN PROGETTO
- SOSTITUZIONE DN1200
- VARIANTE DN1400
- VARIANTE DN1200
- RELINING
- CONDOTTE COMPLETE
- 3B.C6 - COGHINAS 1
- 3B.C8 - COGHINAS 2
- LIMITI COMUNALI
- PERICOLOSITA' IDRAULICA
- Hi1 - Bassa
- Hi2 - Moderata
- Hi3 - Media
- Hi4 - Elevata

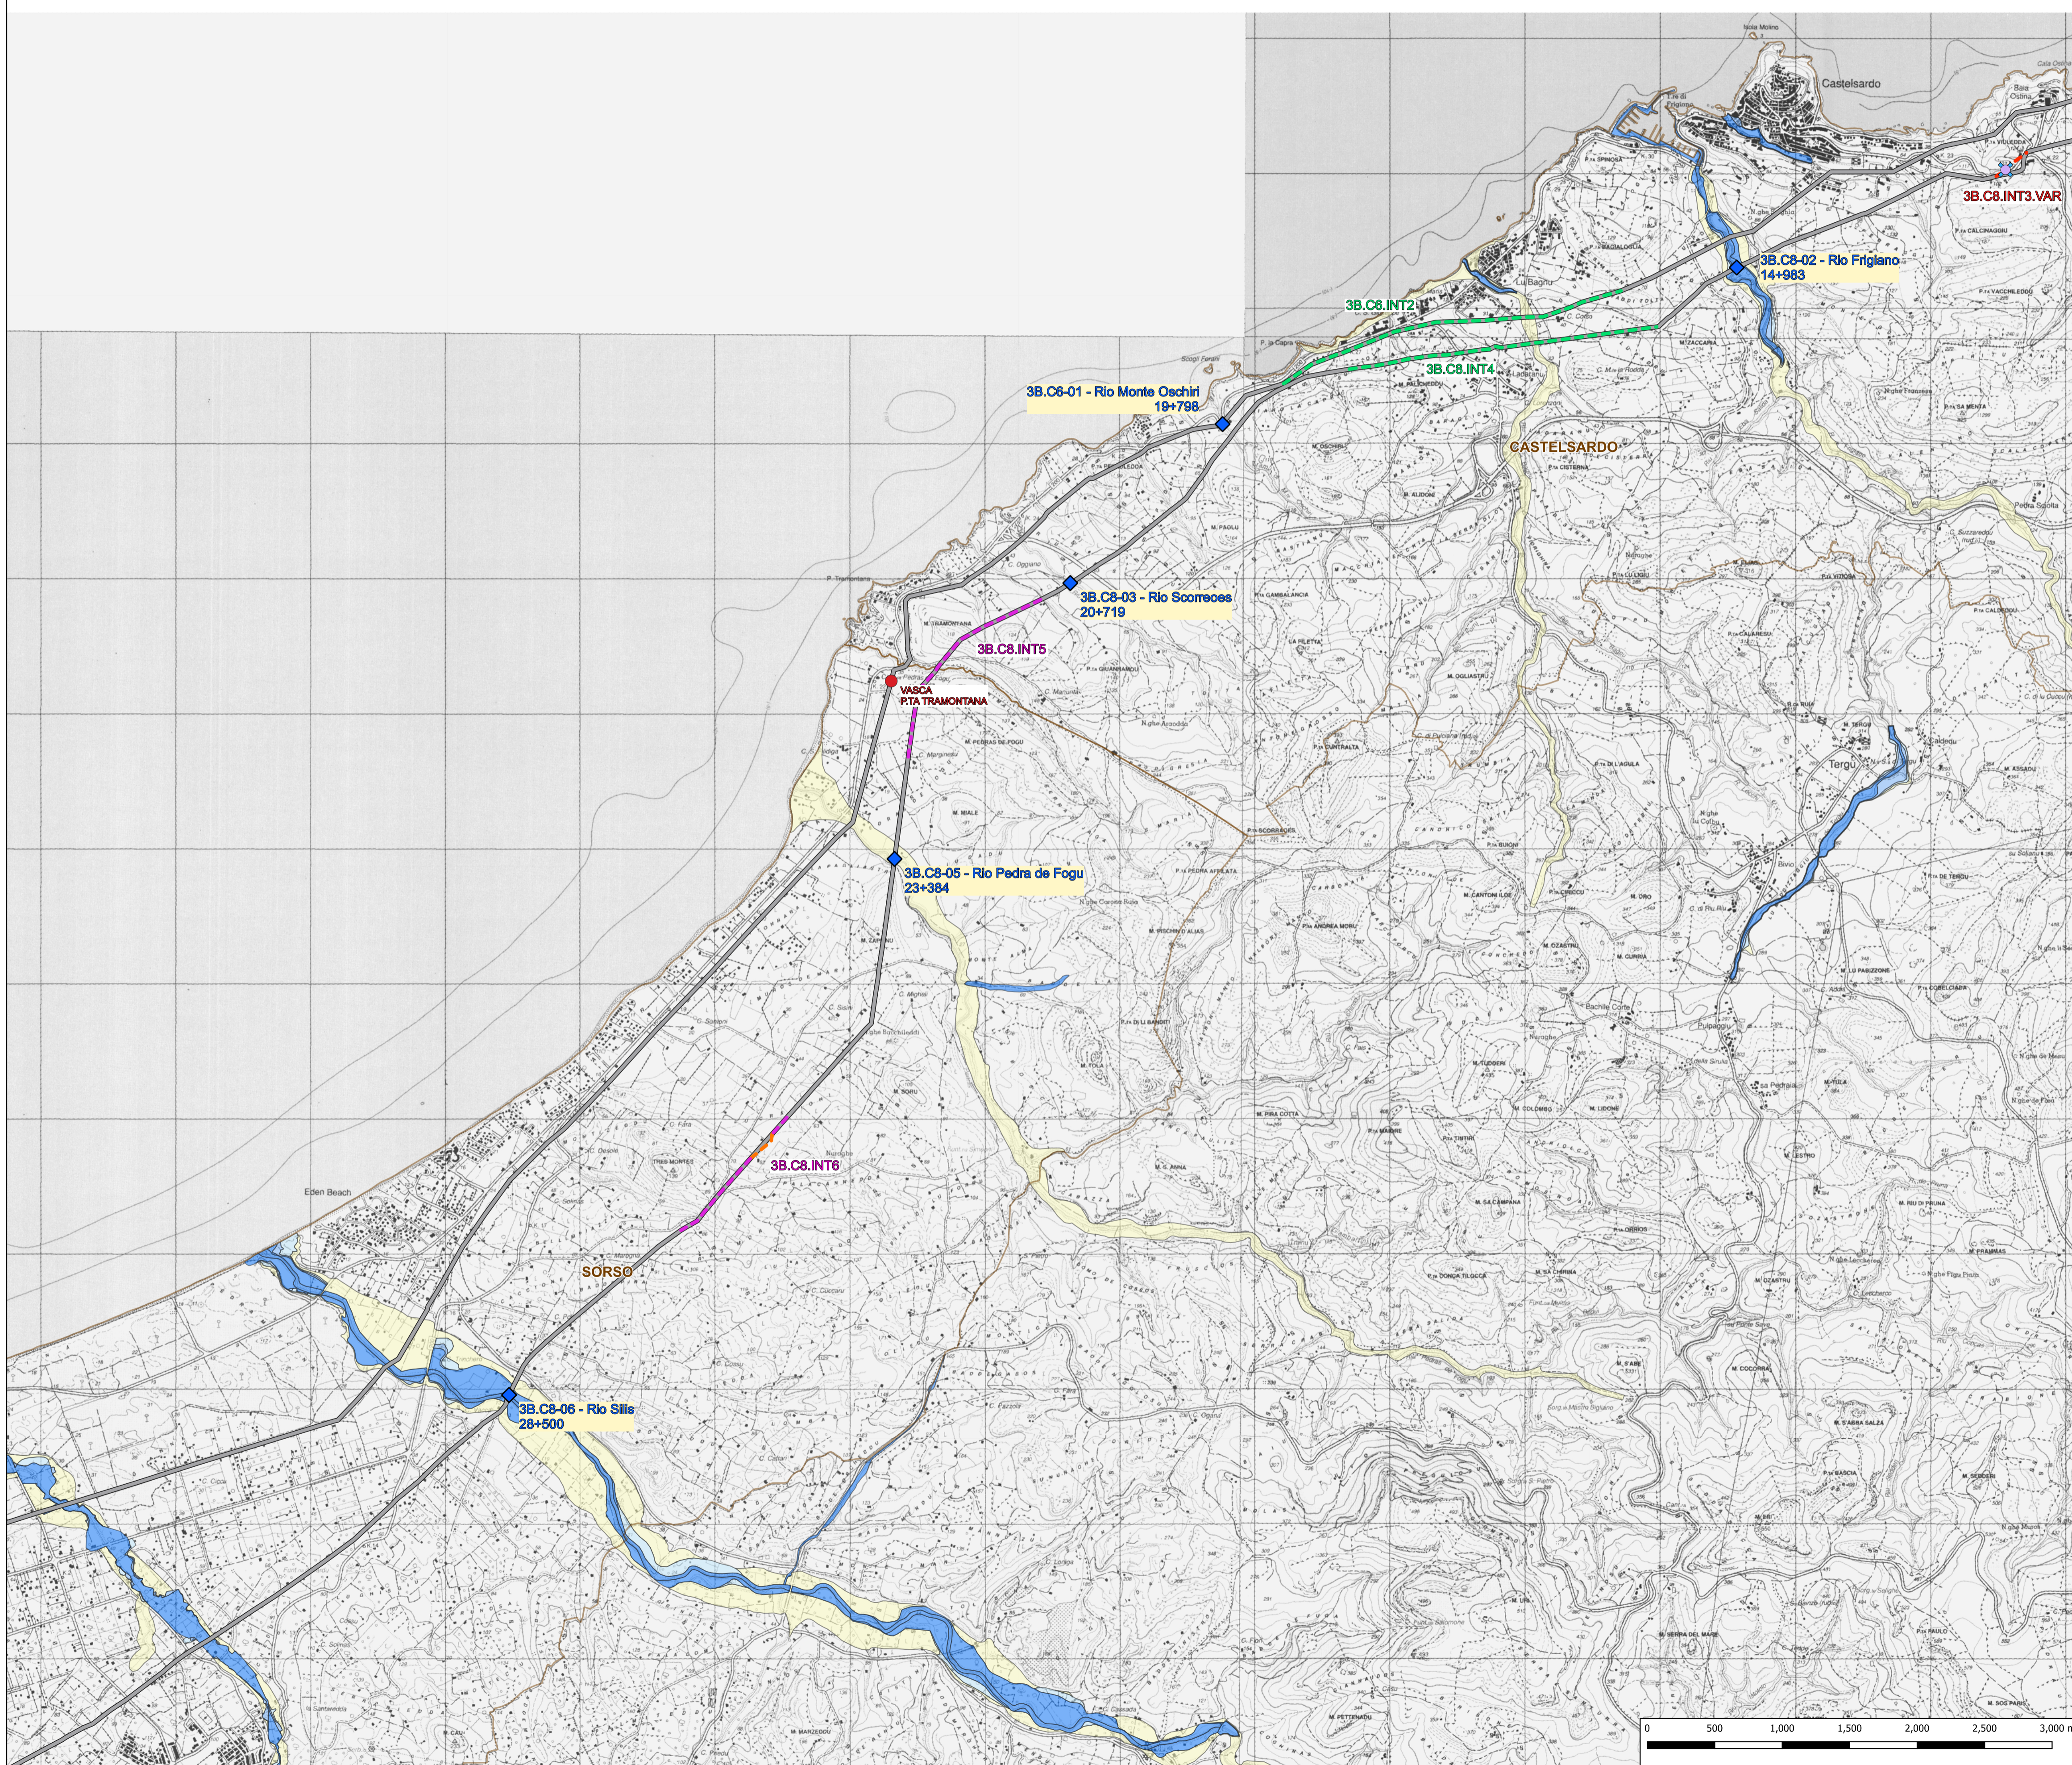

Finanziato dall'Unione europea NextGenerationEU


Mims Ministero delle Infrastrutture e della Mobilità Sostenibile

ENAS

REGIONE AUTONOMA DELLA SARDEGNA

Piano Nazionale per la Ripresa e Resilienza - M2C4 - I4.1
"Investimenti in infrastrutture idriche primarie per la sicurezza dell'approvvigionamento idrico"

A1-35-PNRR: "Interventi di manutenzione straordinaria con sostituzione e/o risanamento strutturale di diversi tratti degli acquedotti "Coghinias I" e "Coghinias II", nei comuni di S. Maria Coghinias, Valledoria, Castelsardo, Sorso, Sassari e Porto Torres

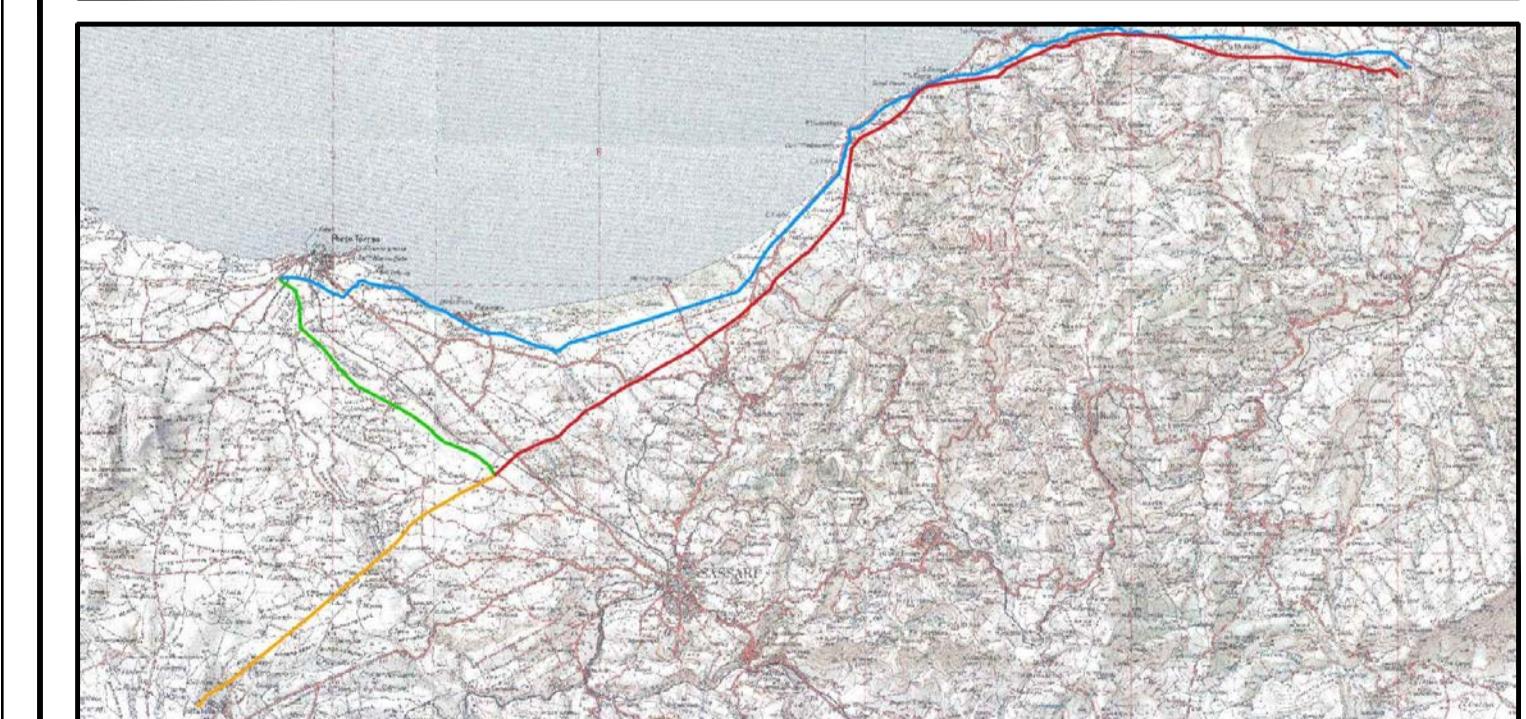

I PROGETTISTI:		Ing. Marcello Ligas Piazza Sanna 18 09048 Sinnai	RUP Ing. Fernando Mura	CUP I87D29000010002
		Geol. Domenico Praticò Corso Giovanni Pascoli, 25 07100 Sassari	DEC Geom. Sebastiano Sau	CIG 8745341382
		Arch. Andrea Lecca Via F.lli Cervi, 17 09048 Sinnai		

PROGETTO DI FATTIBILITA' TECNICA ED ECONOMICA							
TITOLO ELABORATO Carta pericolosità idraulica - Tav. 2 di 3						SCALA 1:25000	
						FOGLIO A1	
FASE	LIVELLO	LINEA	INTERVENTO	TIPO DOCUMENTO	PROGRESSIVO	REV.	
FTE	GEO	000	000	D	008	01	
						CODIFICA FTE_GEO_000_000_D_08_00	
AGGIORNAMENTI:							
REV.	DATA	DESCRIZIONE				REDATTO	CONTROLL.
0	22/09/2022	EMISSIONE				DPraticò	JTurchiani
1	18/11/2022	AGGIORNAMENTO				DPraticò	JTurchiani