

# REGIONE CAMPANIA

Acqua Campania S.p.A.


UTILIZZO IDROPOTABILE DELLE ACQUE  
DELL'INVASO DI CAMPOLATTARO E  
POTENZIAMENTO DELL'ALIMENTAZIONE  
POTABILE PER L'AREA BENEVENTANA

## STUDIO DI IMPATTO AMBIENTALE

I Progettisti


Il Concessionario

	Giugno 2021	EMISSIONE			
Revisione	Data	Descrizione	Redatto	Controllato	Approvato
TITOLO : <b>VOLUME 3</b> <b>ALLEGATO</b> <b>FASCICOLO RUMORE</b> <b>FASE DI CANTIERE</b> <b>AREA DI CANTIERE POZZO DI DERIVAZIONE</b>			Progettazione:  		
Allegato	<b>TAV.V3.4</b>		Revisione: 	Scala: -	



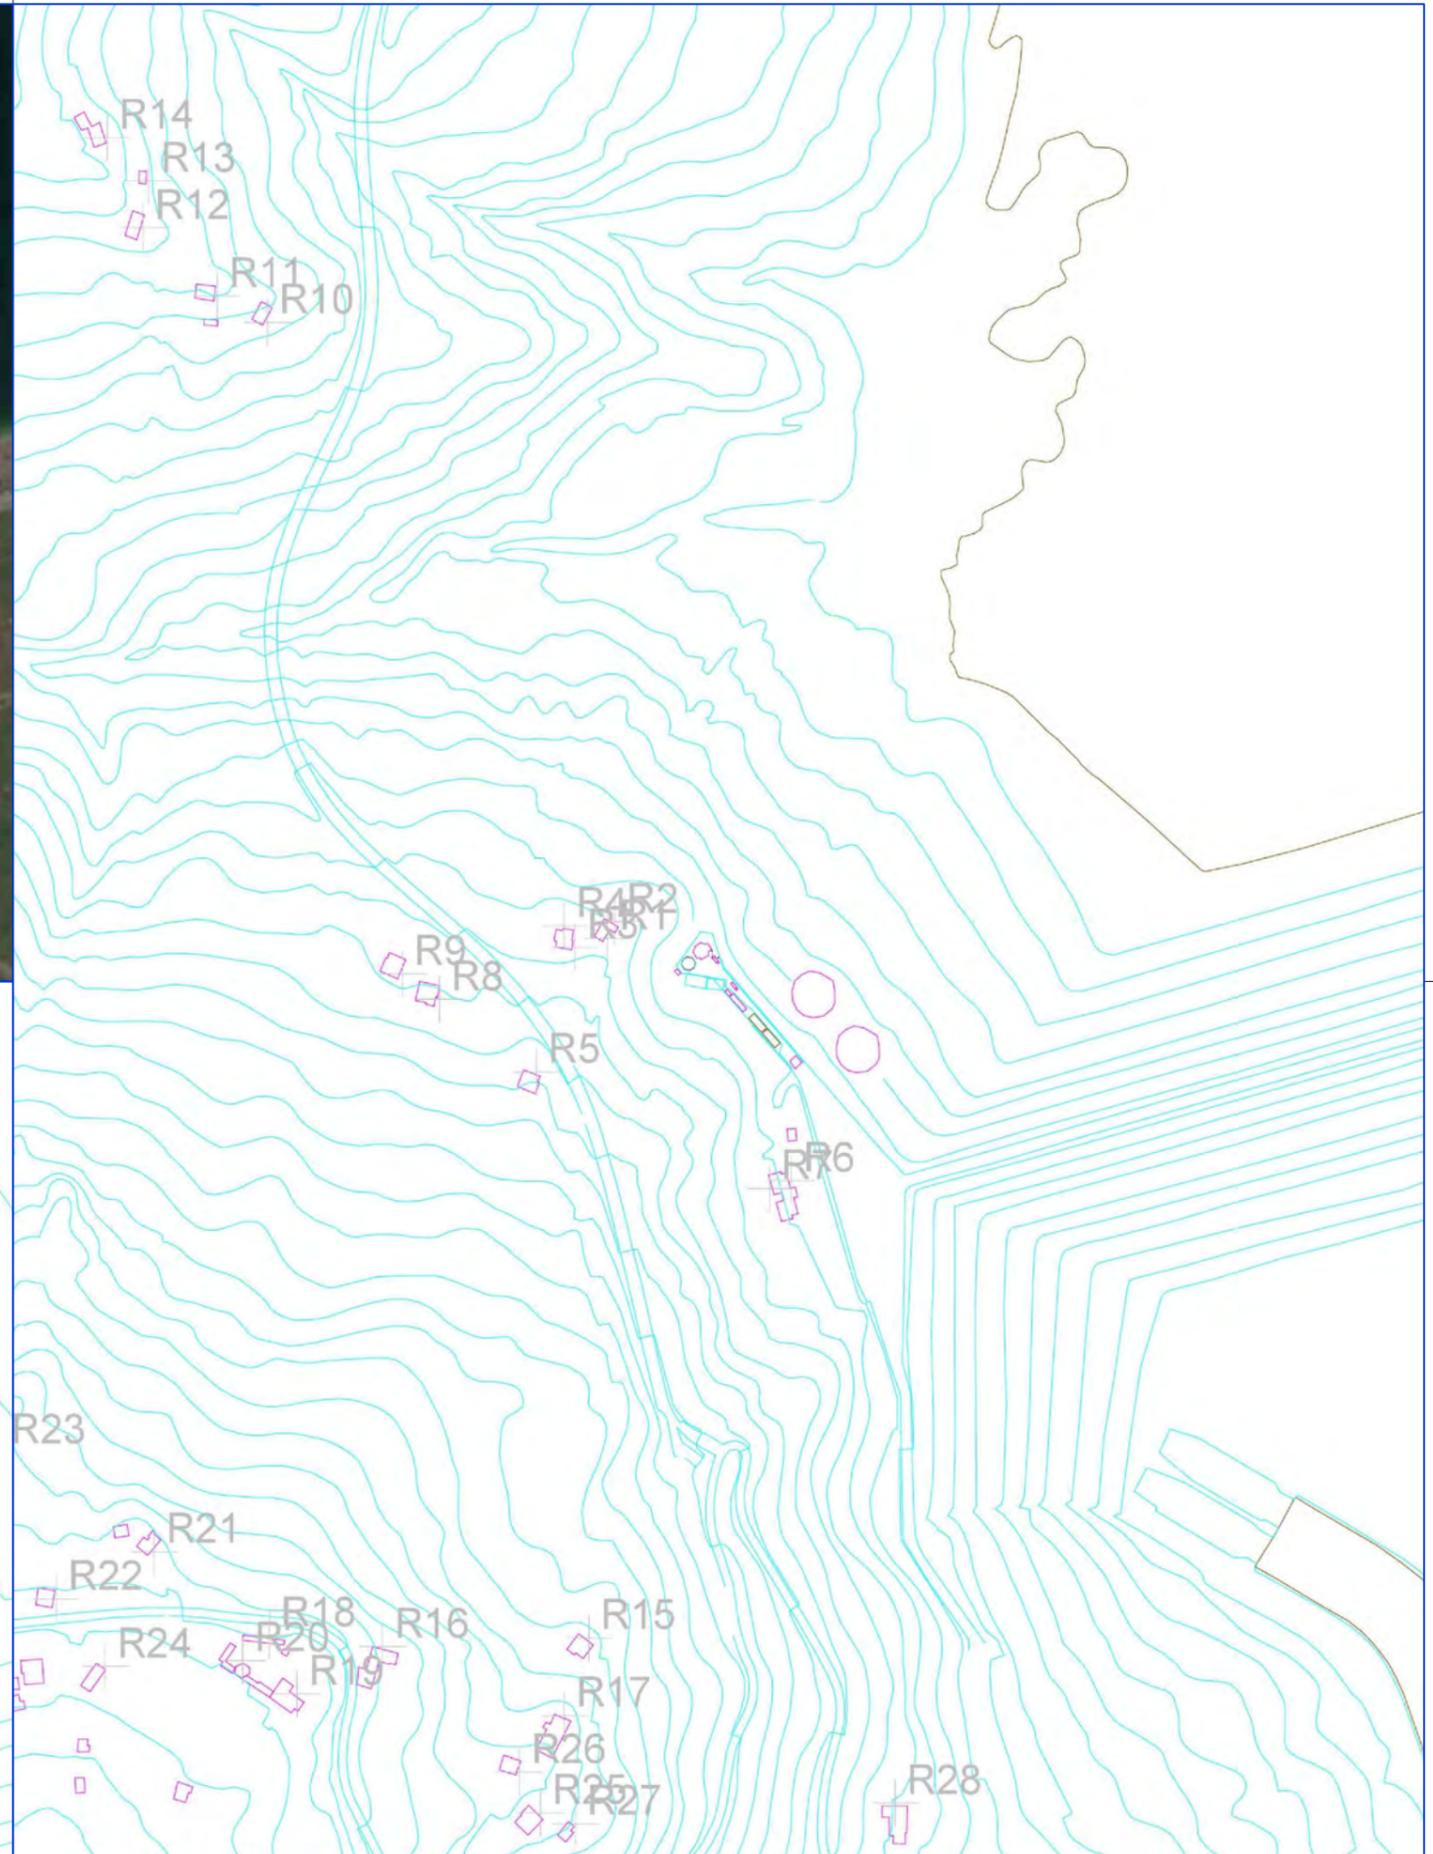




RUMORE - FASCICOLO A3 AREA DI CANTIERE POZZO DI DERIVAZIONE  
TAVOLA ORTOFOTO - INQUADRAMENTO RICETTORI

TAV.V3.4.1

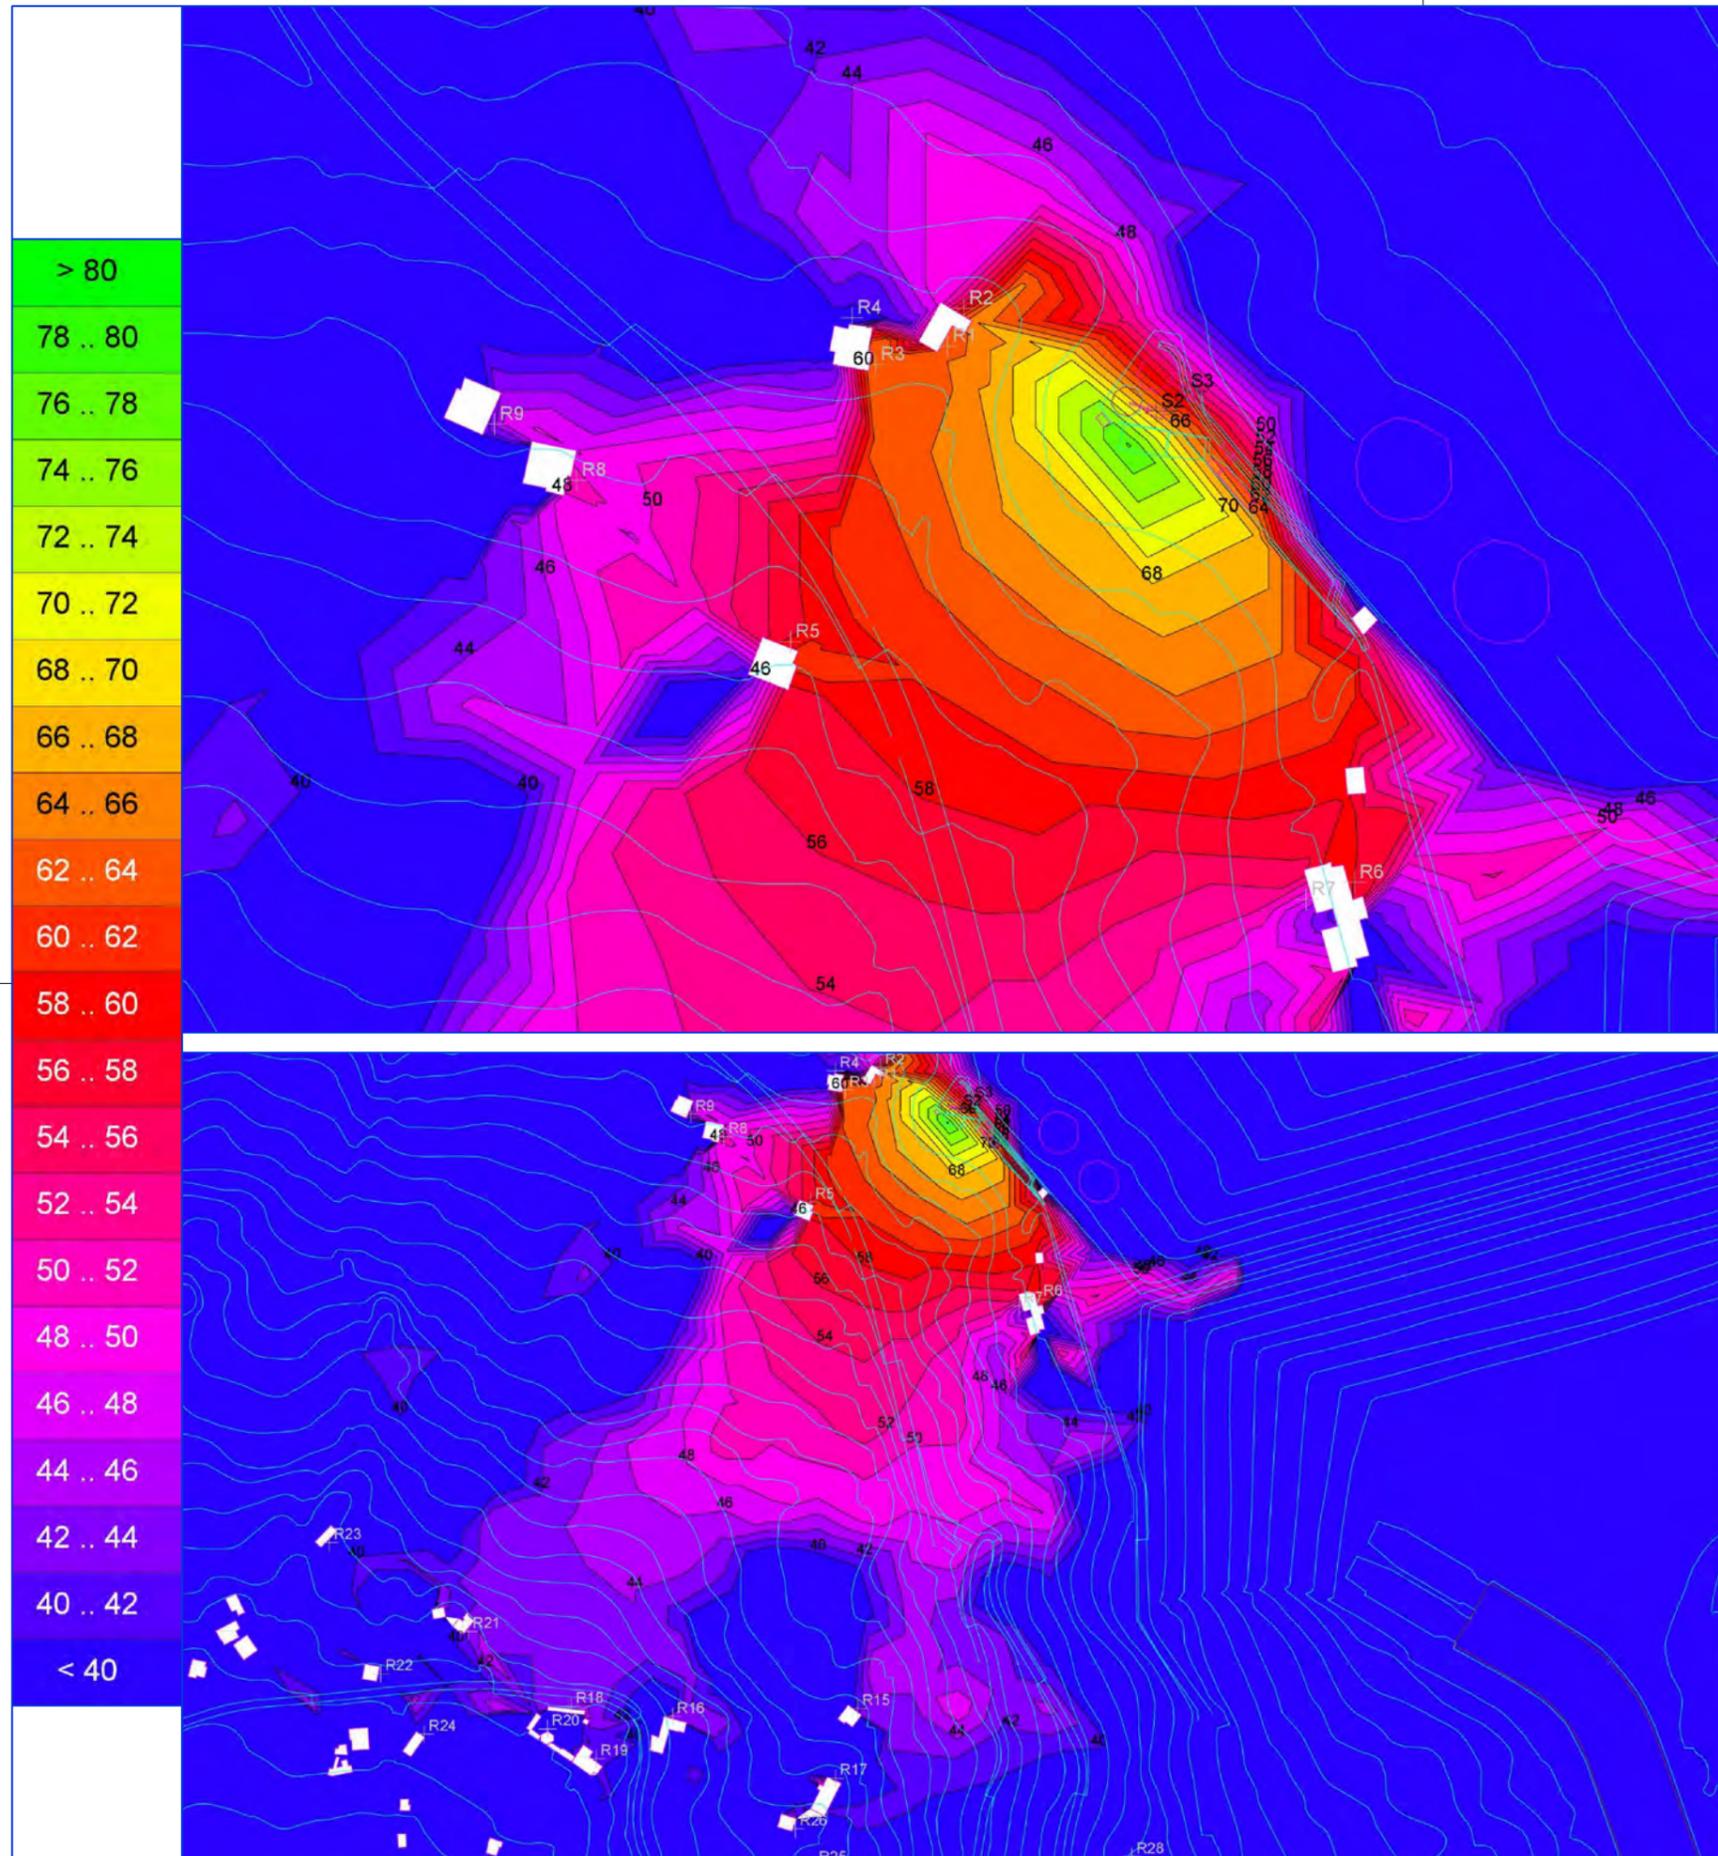

Receiver	Information	Lp dB(A)
1	Ground floor ( 1.8 m)	65,5
	First floor ( 4.5 m)	65,4
2	Ground floor ( 1.8 m)	62,8
	First floor ( 4.5 m)	62,7
3	Ground floor ( 1.8 m)	60,4
	First floor ( 4.5 m)	60,4
4	Ground floor ( 1.8 m)	38,8
	First floor ( 4.5 m)	40,2
5	Ground floor ( 1.8 m)	61,1
	First floor ( 4.5 m)	61,1
6	Ground floor ( 1.8 m)	58
	First floor ( 4.5 m)	58,6
7	Ground floor ( 1.8 m)	52,4
	First floor ( 4.5 m)	55,2
8	Ground floor ( 1.8 m)	50,8
	First floor ( 4.5 m)	54,3
9	Ground floor ( 1.8 m)	46,7
	First floor ( 4.5 m)	49,4
10	Ground floor ( 1.8 m)	46,7
	First floor ( 4.5 m)	46,7
11	Ground floor ( 1.8 m)	48,9
	First floor ( 4.5 m)	48,7
12	Ground floor ( 1.8 m)	42,7
	First floor ( 4.5 m)	43
13	Ground floor ( 1.8 m)	44,1
	First floor ( 4.5 m)	44,1
14	Ground floor ( 1.8 m)	40,1
	First floor ( 4.5 m)	41,8
15	Ground floor ( 1.8 m)	49,5
	First floor ( 4.5 m)	49,4
16	Ground floor ( 1.8 m)	42,4
	First floor ( 4.5 m)	42,7
17	Ground floor ( 1.8 m)	40,4
	First floor ( 4.5 m)	44,6
18	Ground floor ( 1.8 m)	41,4
	First floor ( 4.5 m)	42,4
19	Ground floor ( 1.8 m)	40,4
	First floor ( 4.5 m)	41,5
20	Ground floor ( 1.8 m)	21,8
	First floor ( 4.5 m)	25,2
21	Ground floor ( 1.8 m)	41
	First floor ( 4.5 m)	41
22	Ground floor ( 1.8 m)	27,2
	First floor ( 4.5 m)	28,8
23	Ground floor ( 1.8 m)	27
	First floor ( 4.5 m)	27,4
24	Ground floor ( 1.8 m)	41,2
	First floor ( 4.5 m)	41,4
25	Ground floor ( 1.8 m)	22,1
	First floor ( 4.5 m)	23
26	Ground floor ( 1.8 m)	39,7
	First floor ( 4.5 m)	41,2
27	Ground floor ( 1.8 m)	36,4
	First floor ( 4.5 m)	38,9
28	Ground floor ( 1.8 m)	29,1
	First floor ( 4.5 m)	34,4

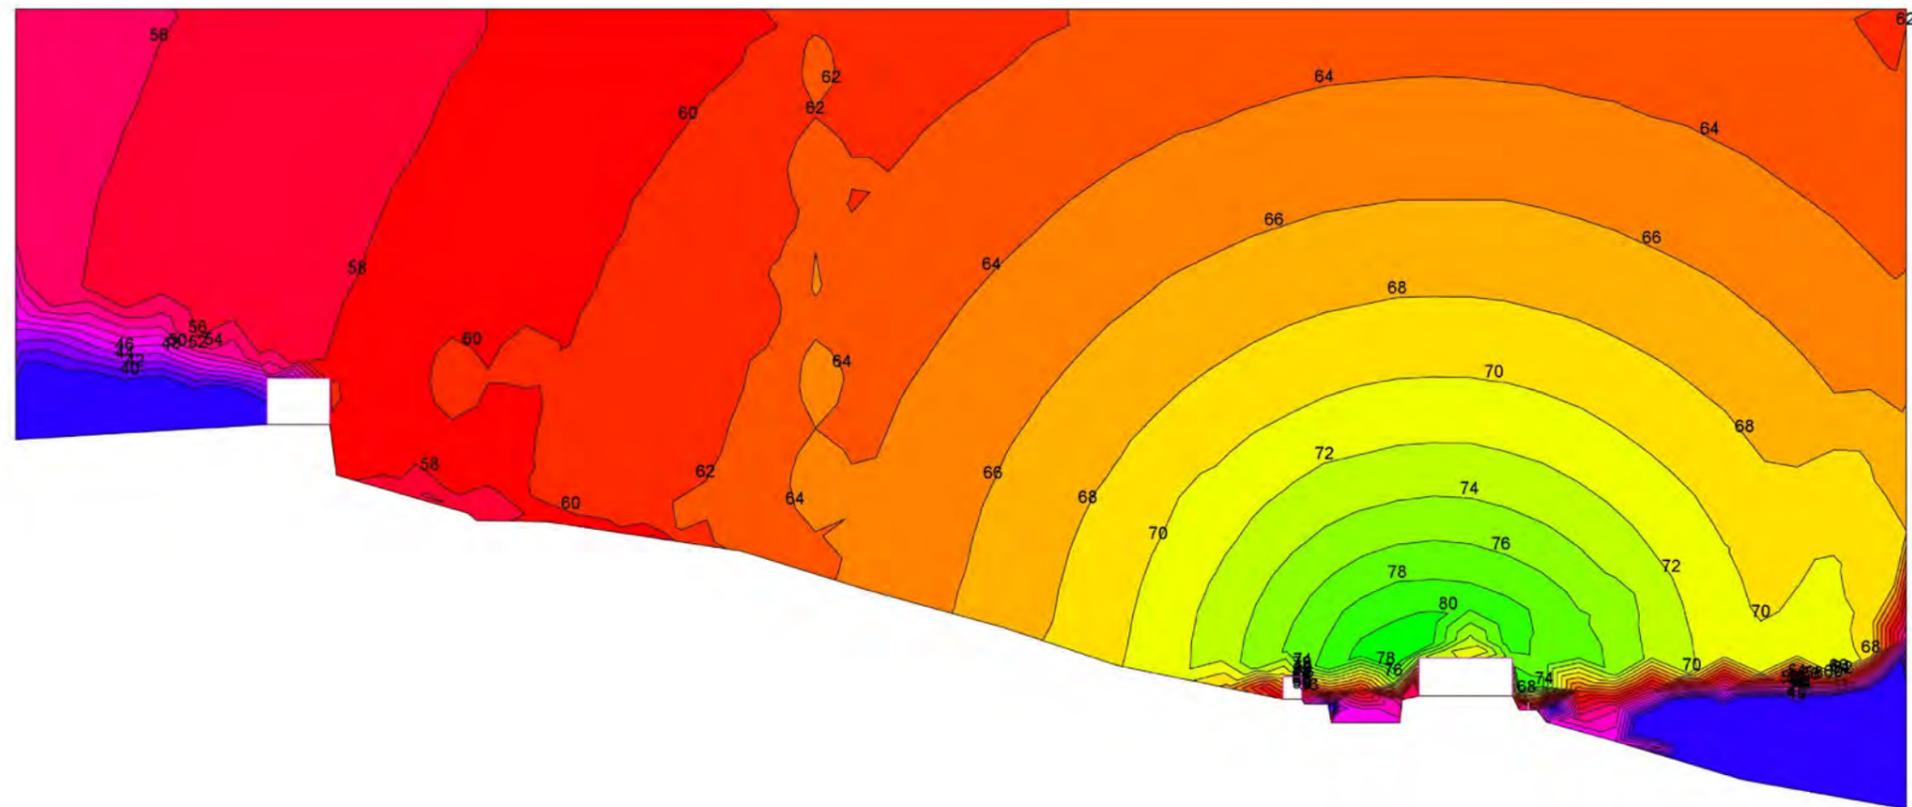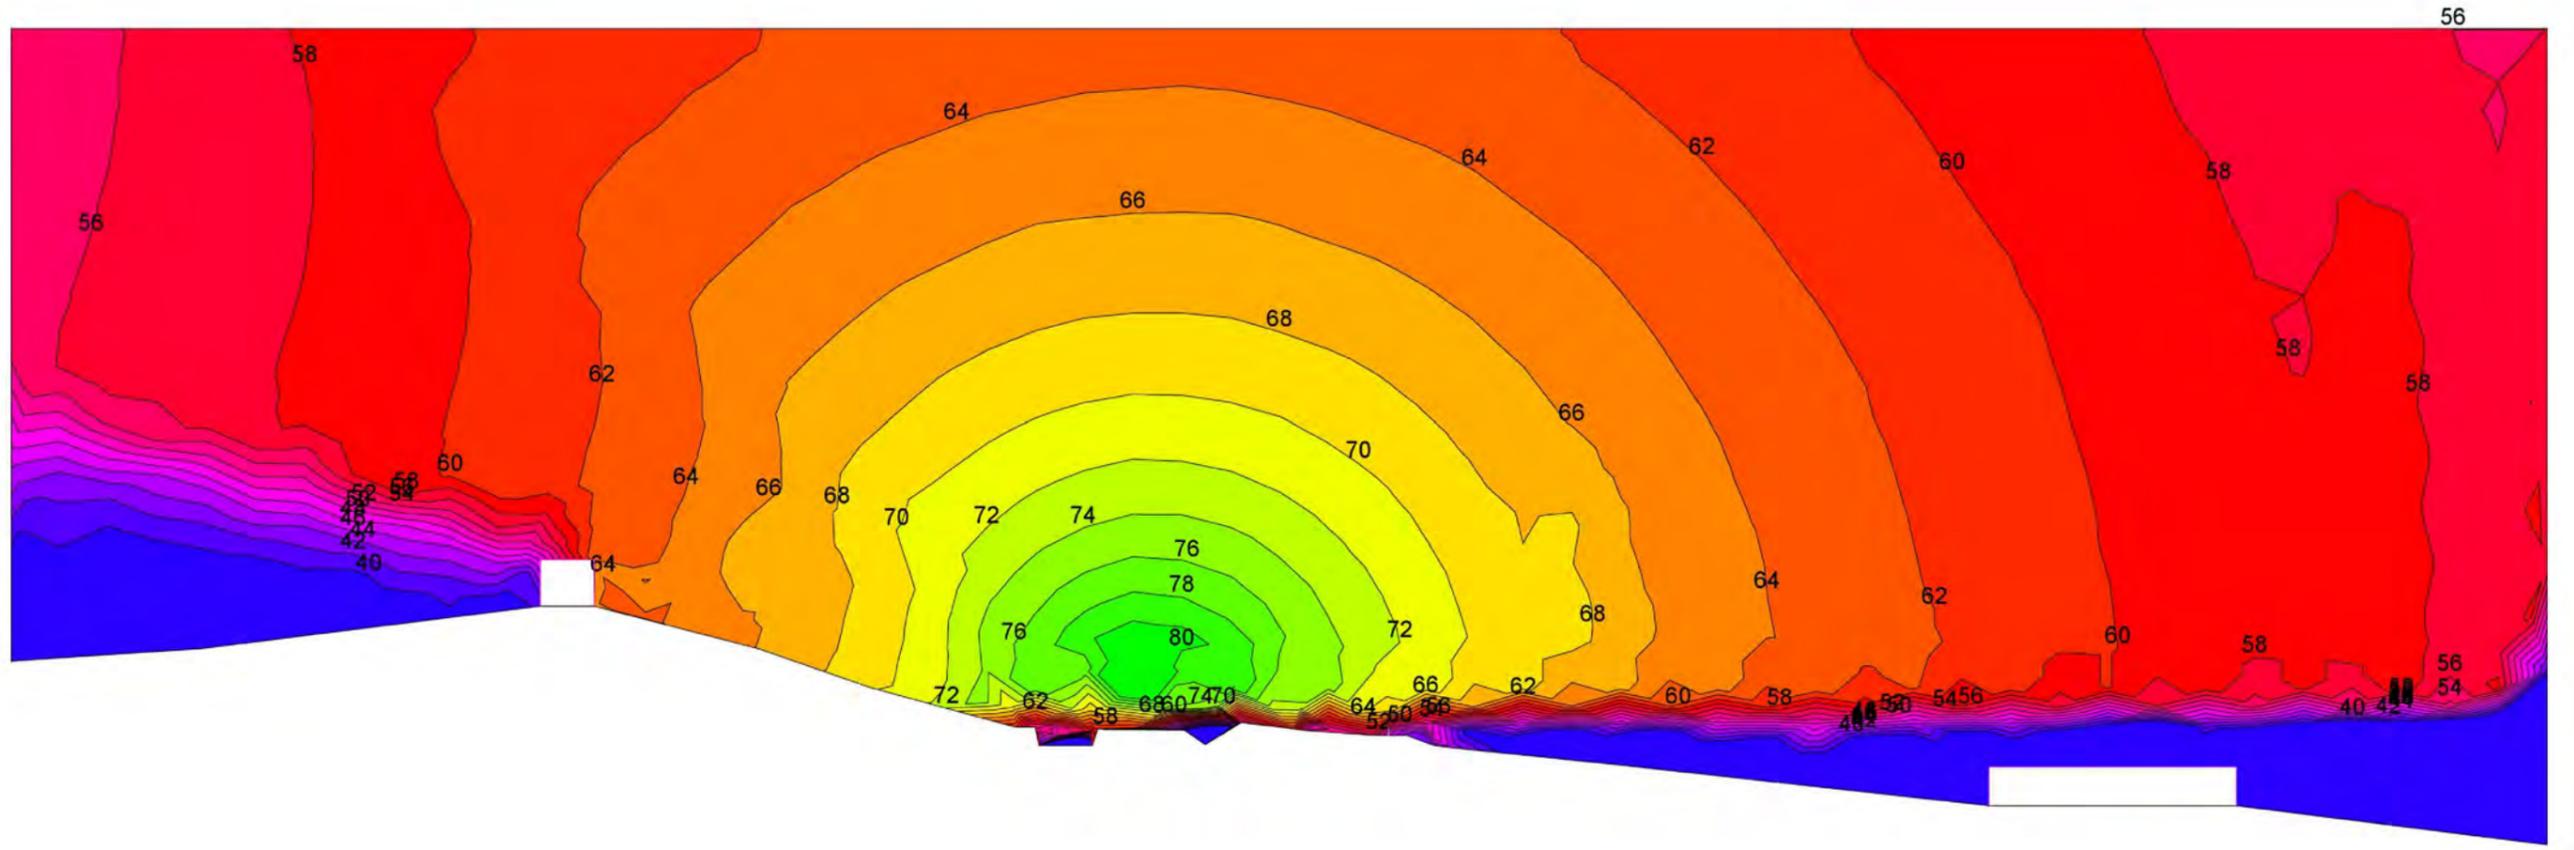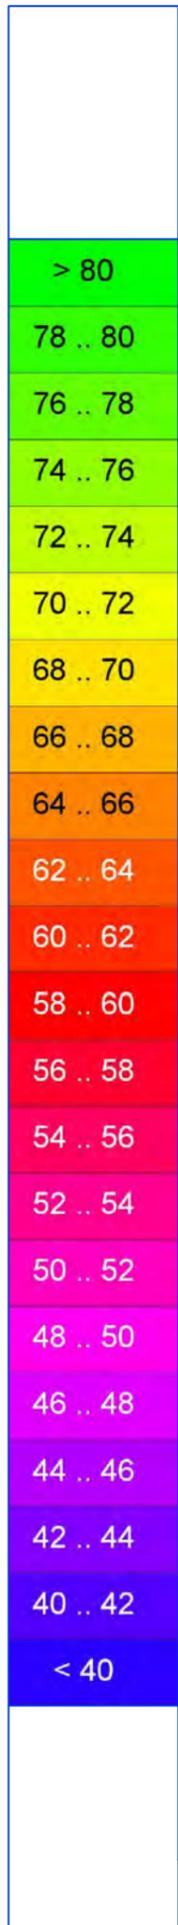

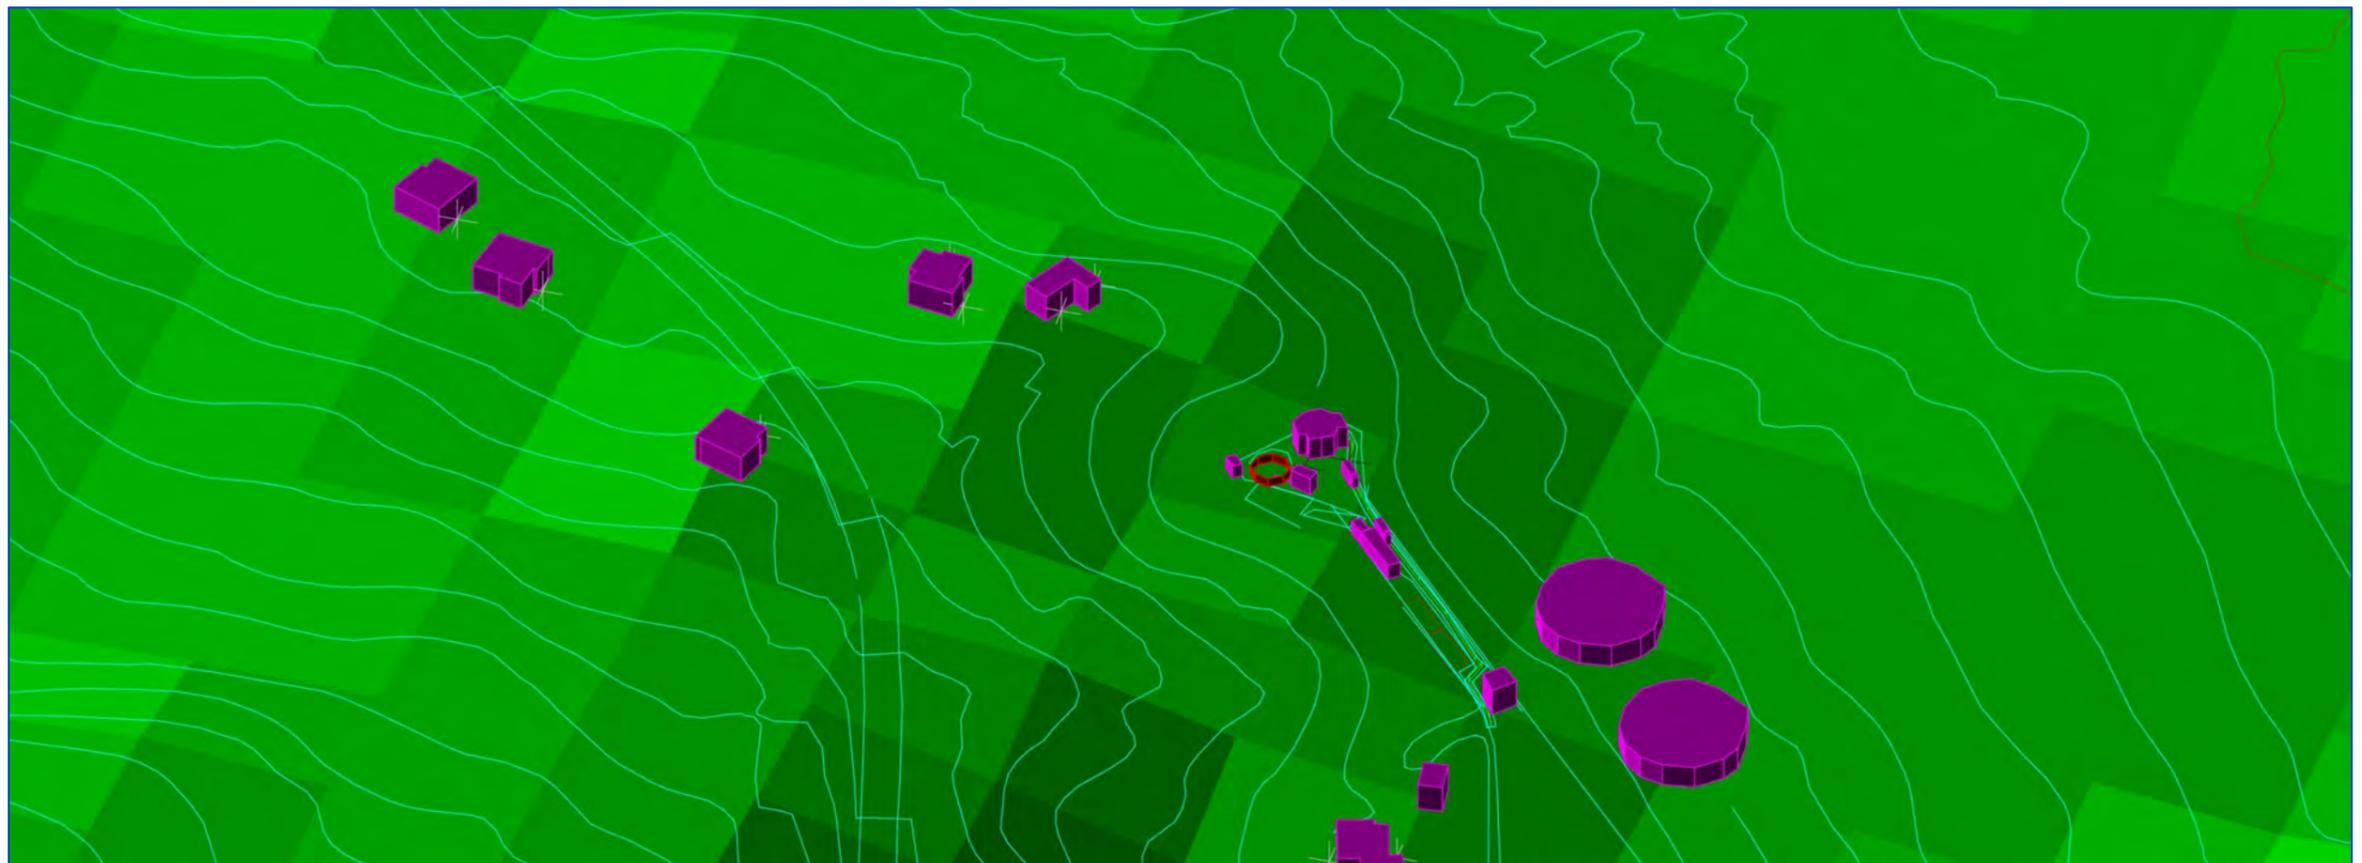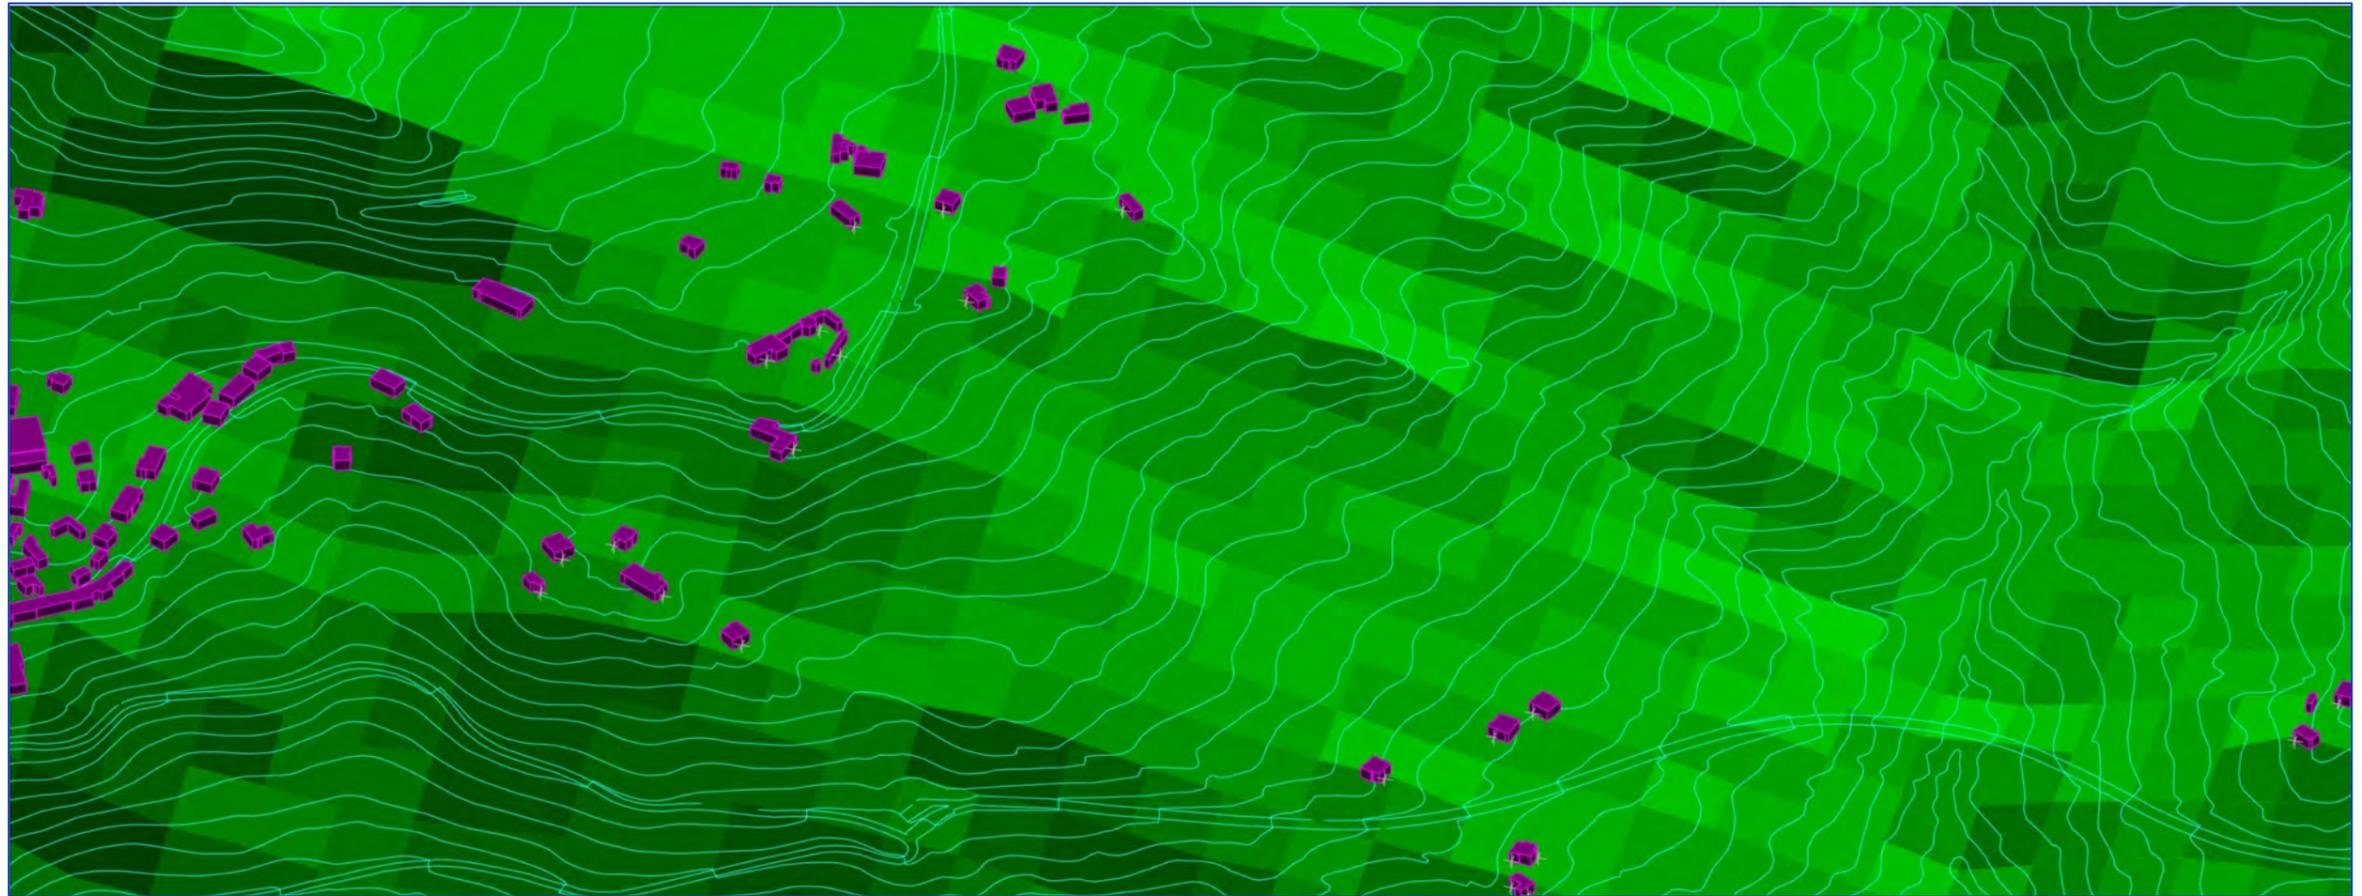

# REGIONE CAMPANIA

Acqua Campania S.p.A.



UTILIZZO IDROPOTABILE DELLE ACQUE  
DELL'INVASO DI CAMPOLATTARO E  
POTENZIAMENTO DELL'ALIMENTAZIONE  
POTABILE PER L'AREA BENEVENTANA



## STUDIO DI IMPATTO AMBIENTALE

I Progettisti



Il Concessionario

	Giugno 2021	EMISSIONE			
Revisione	Data	Descrizione	Redatto	Controllato	Approvato
TITOLO : <b>VOLUME 3</b> <b>ALLEGATO</b> <b>FASCICOLO RUMORE</b> <b>FASE DI CANTIERE</b> <b>AREA DI CANTIERE ACCESSO LATERALE COS1</b>			Progettazione:  		
Allegato	<b>TAV.V3.5</b>		Revisione: 	Scala: -	

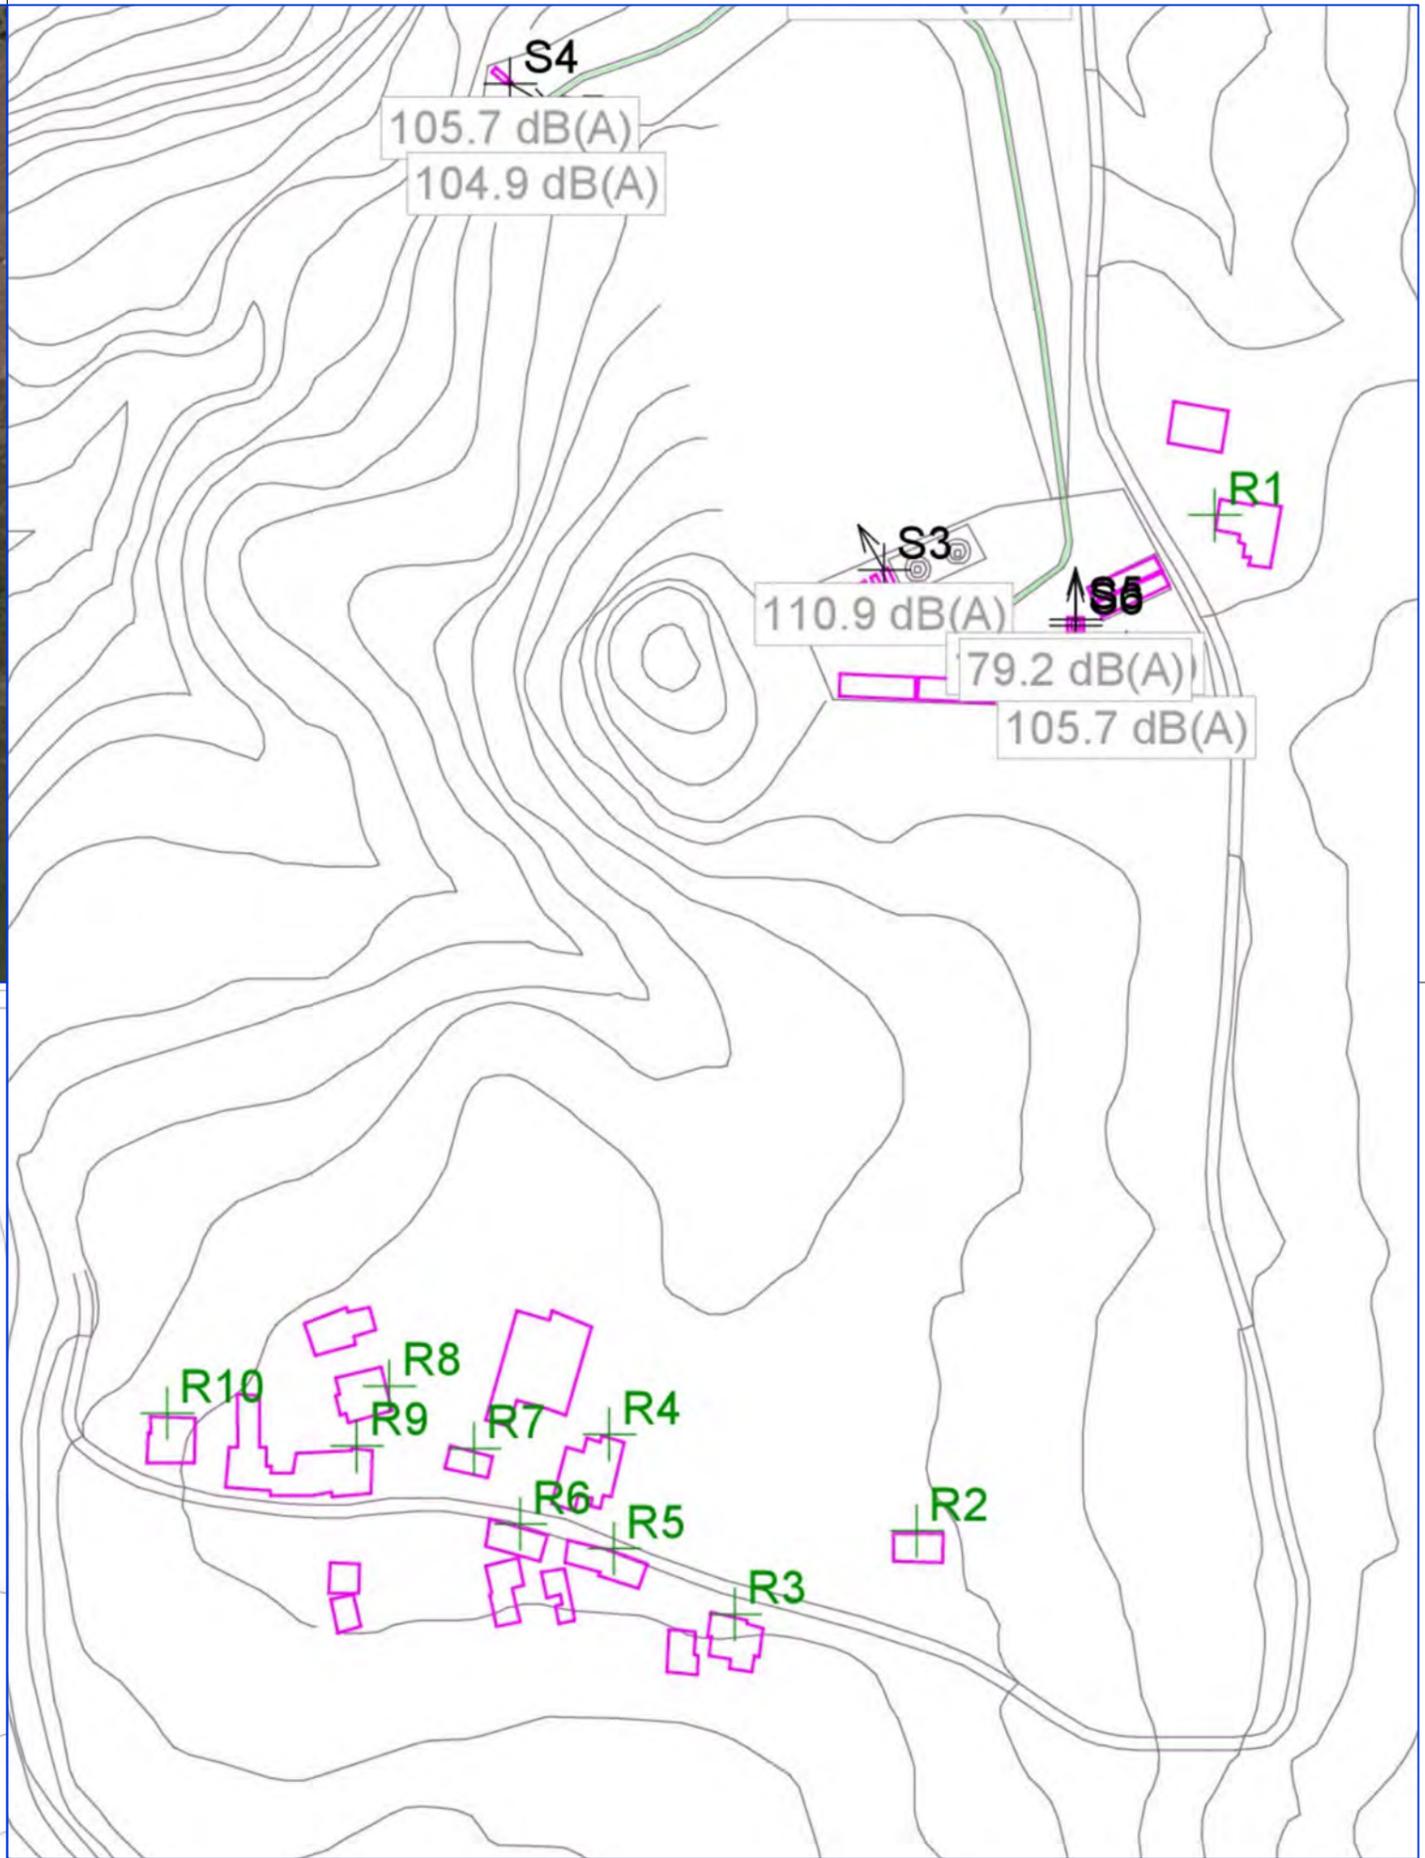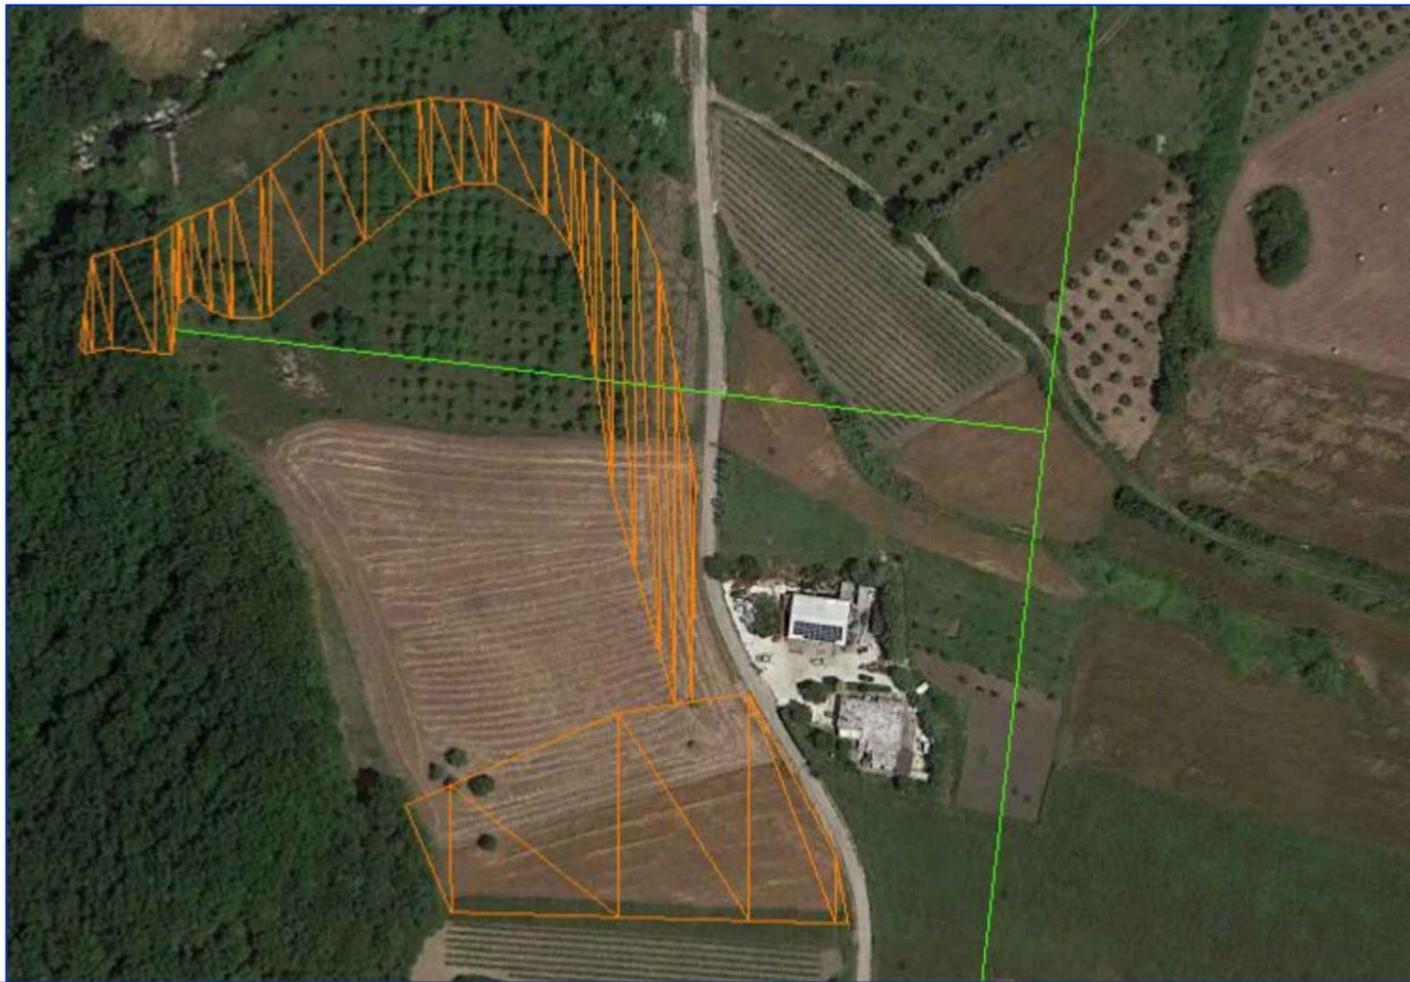

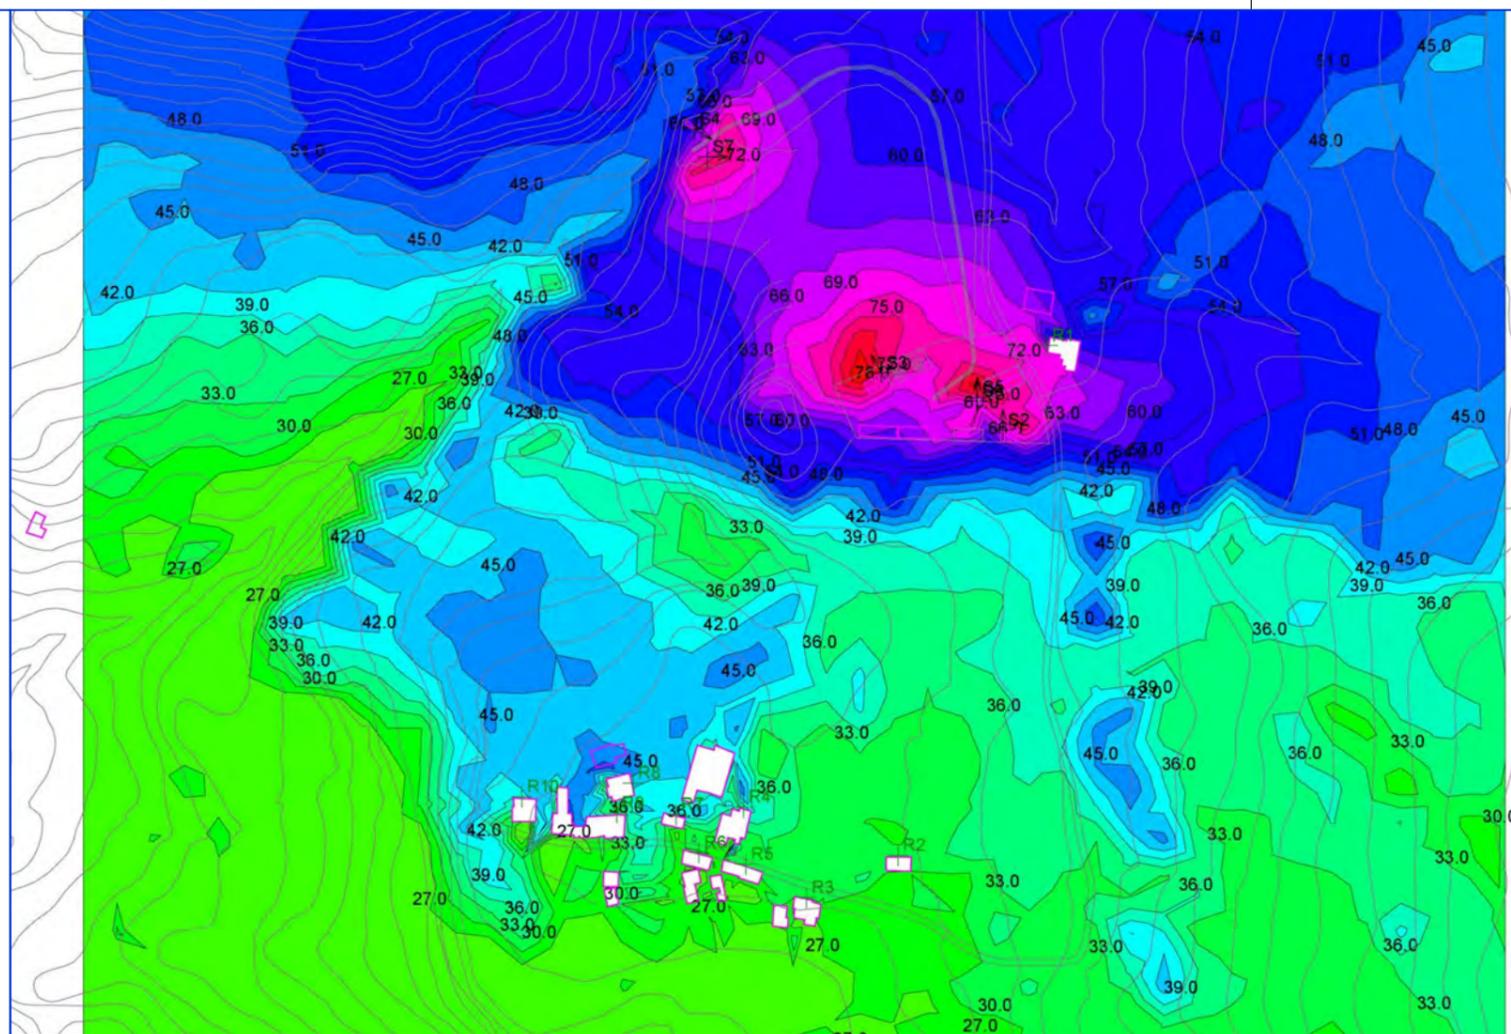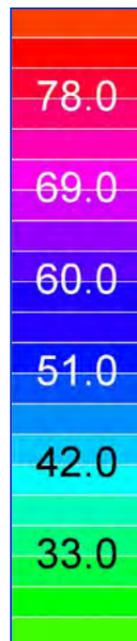

Ricettore	Informazioni	Lp dB(A)	Tipologia
1	Piano terra ( 1.8 m)	70.1	Residenziale
	Primo piano ( 4.5 m)	70.3	Residenziale
2	Piano terra ( 1.8 m)	34.9	Residenziale
	Primo piano ( 4.5 m)	35.6	Residenziale
3	Piano terra ( 1.8 m)	32.0	Residenziale
	Primo piano ( 4.5 m)	31.8	Residenziale
4	Piano terra ( 1.8 m)	34.7	Residenziale
	Primo piano ( 4.5 m)	35.7	Residenziale
5	Piano terra ( 1.8 m)	31.2	Residenziale
	Primo piano ( 4.5 m)	31.9	Residenziale
6	Piano terra ( 1.8 m)	36.2	Residenziale
	Primo piano ( 4.5 m)	37.9	Residenziale
7	Piano terra ( 1.8 m)	38.9	Residenziale
	Primo piano ( 4.5 m)	40.0	Residenziale
	piano 2( 7.5 m)	40.6	Residenziale
8	Piano terra ( 1.8 m)	45.1	Residenziale
	Primo piano ( 4.5 m)	45.3	Residenziale
9	Piano terra ( 1.8 m)	41.8	Residenziale
	Primo piano ( 4.5 m)	42.5	Residenziale
10	Piano terra ( 1.8 m)	48.4	Residenziale
	Primo piano ( 4.5 m)	47.2	Residenziale

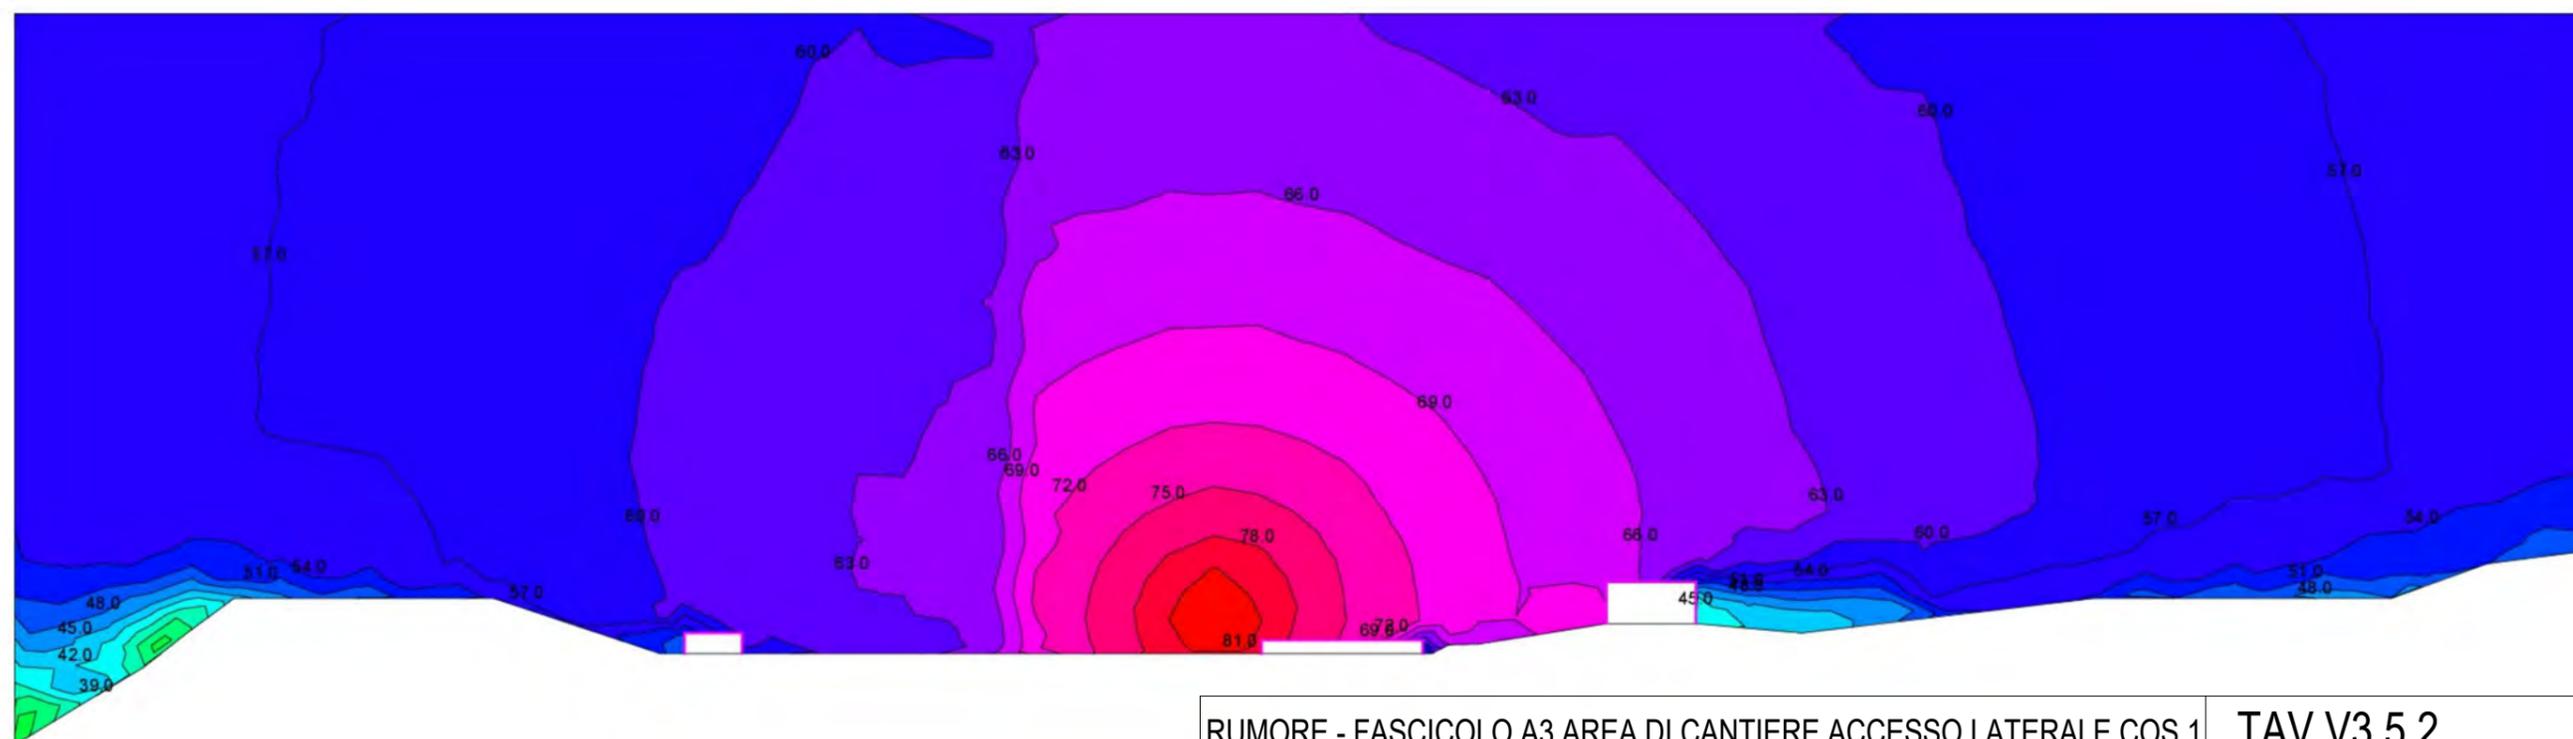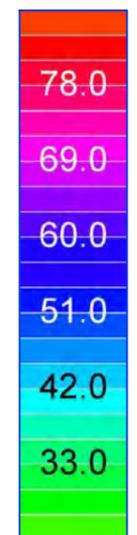

# REGIONE CAMPANIA

Acqua Campania S.p.A.


UTILIZZO IDROPOTABILE DELLE ACQUE  
DELL'INVASO DI CAMPOLATTARO E  
POTENZIAMENTO DELL'ALIMENTAZIONE  
POTABILE PER L'AREA BENEVENTANA

## STUDIO DI IMPATTO AMBIENTALE



I Progettisti

Il Concessionario

Revisione	Data	Descrizione	Redatto	Controllato	Approvato
0	Giugno 2021	EMISSIONE			
TITOLO : <b>VOLUME 3</b> <b>ALLEGATO</b> <b>FASCICOLO RUMORE</b> <b>FASE DI CANTIERE</b> <b>AREA DI CANTIERE AREA IMPIANTI DI TRATTAMENTO</b>			Progettazione:  		
Allegato	<b>TAV.V3.6</b>		Revisione: 0	Scala: -	

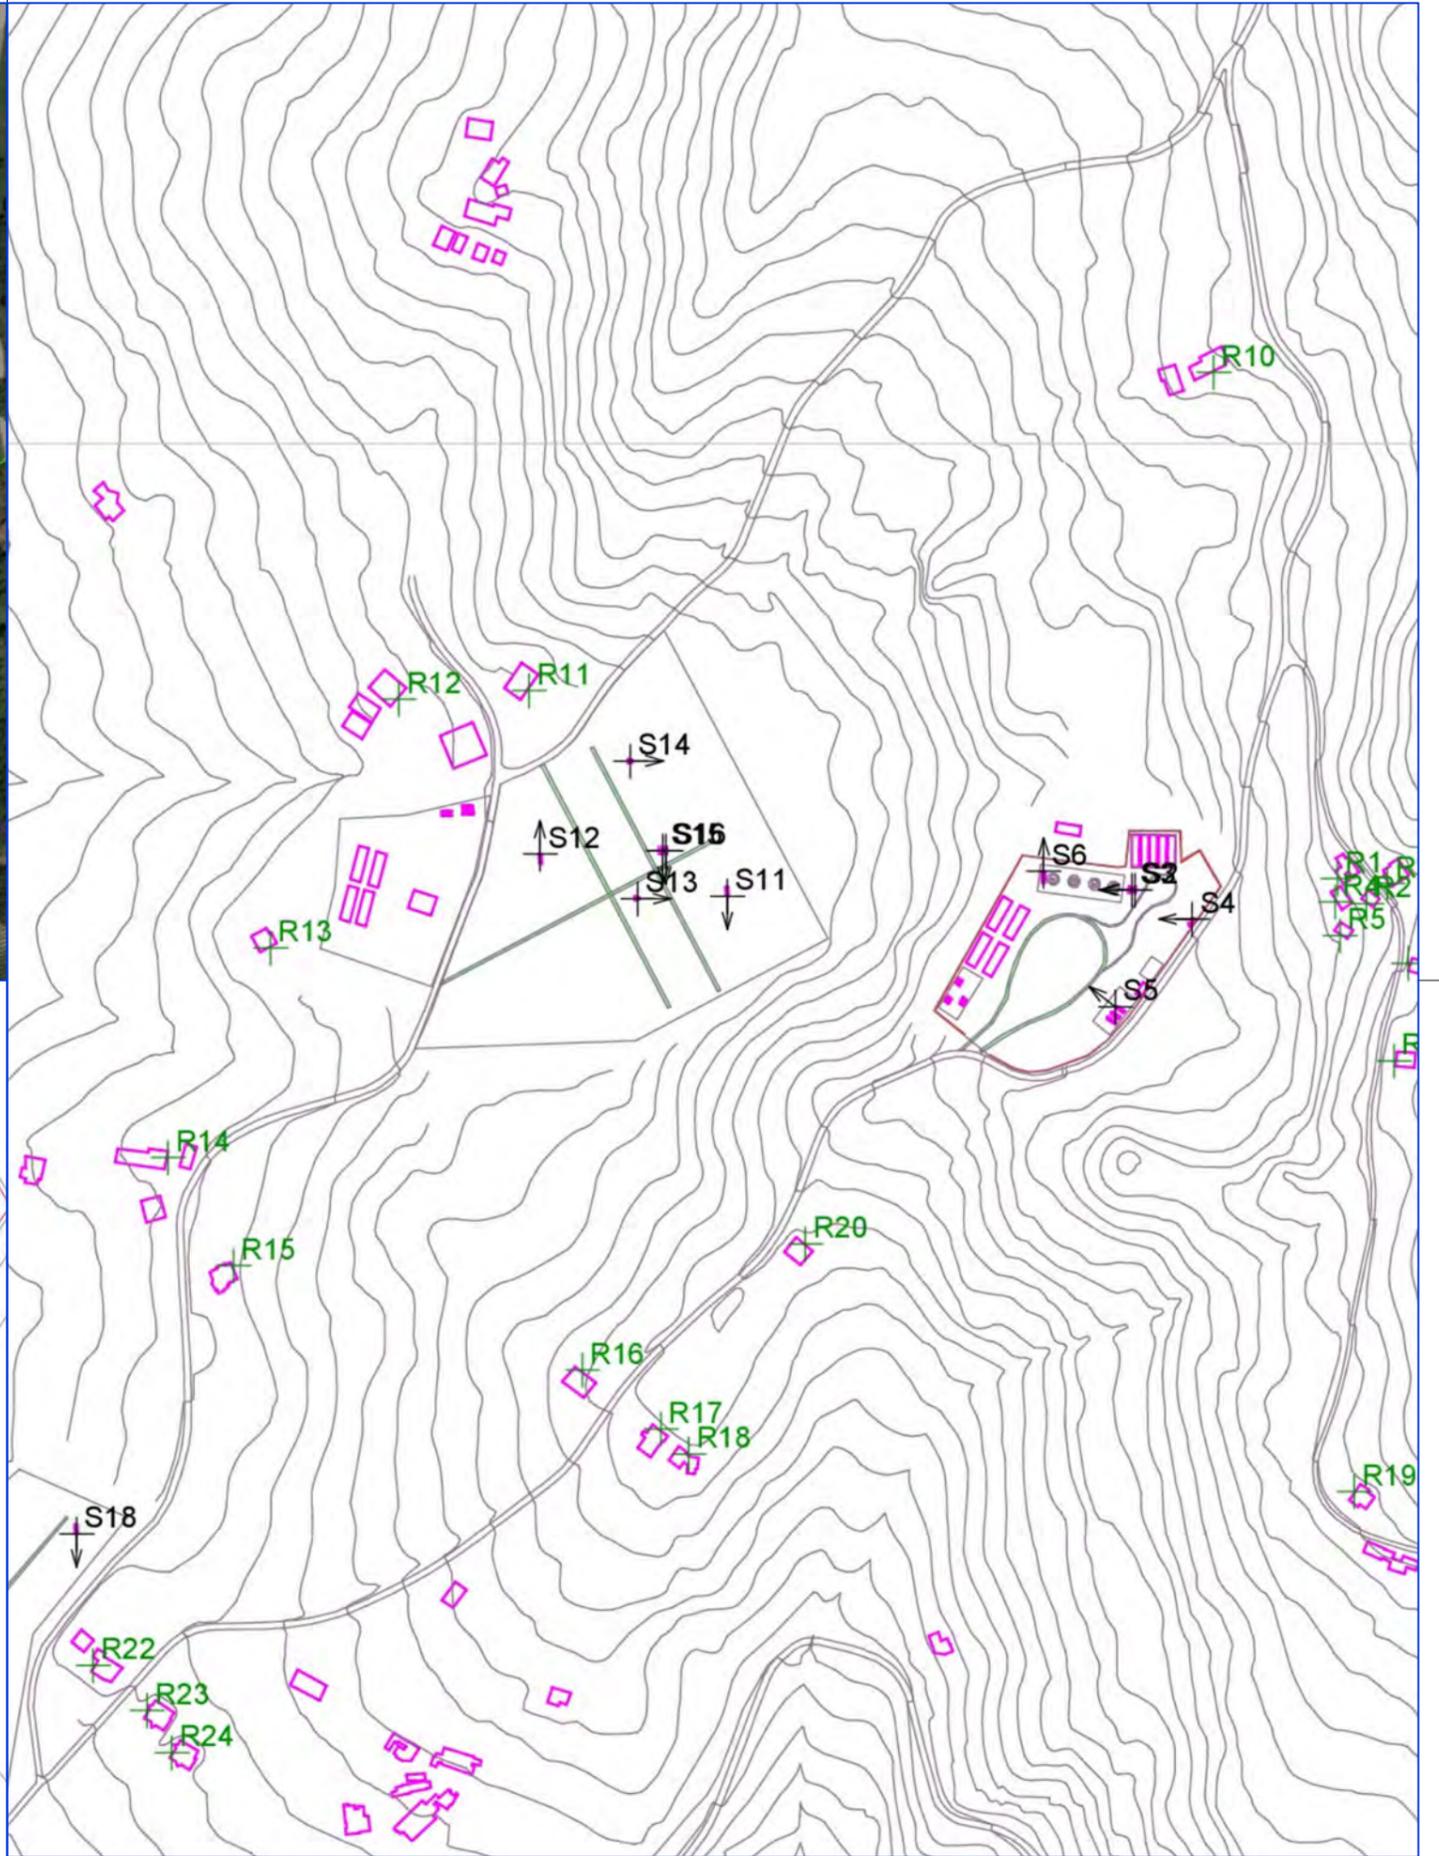

RUMORE - FASCICOLO A3 AREA DI CANTIERE AREA IMPIANTI  
 TAVOLA ORTOFOTO - INQUADRAMENTO RICETTORI  
 TAV.V3.6.1

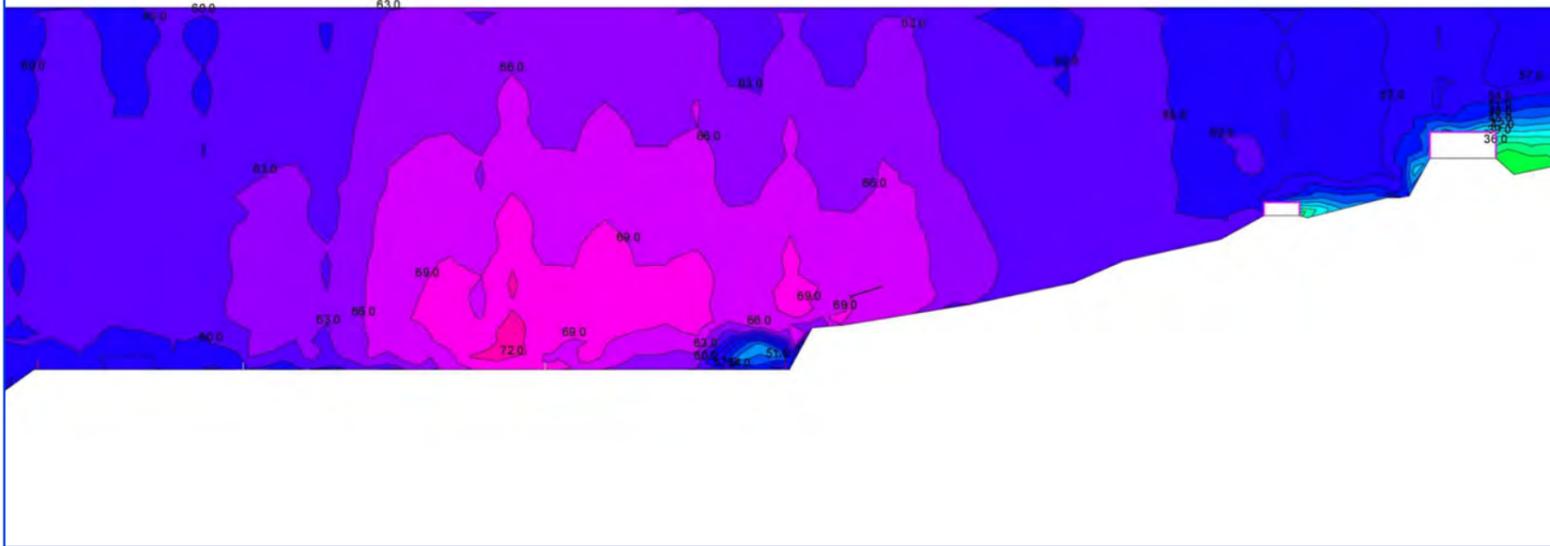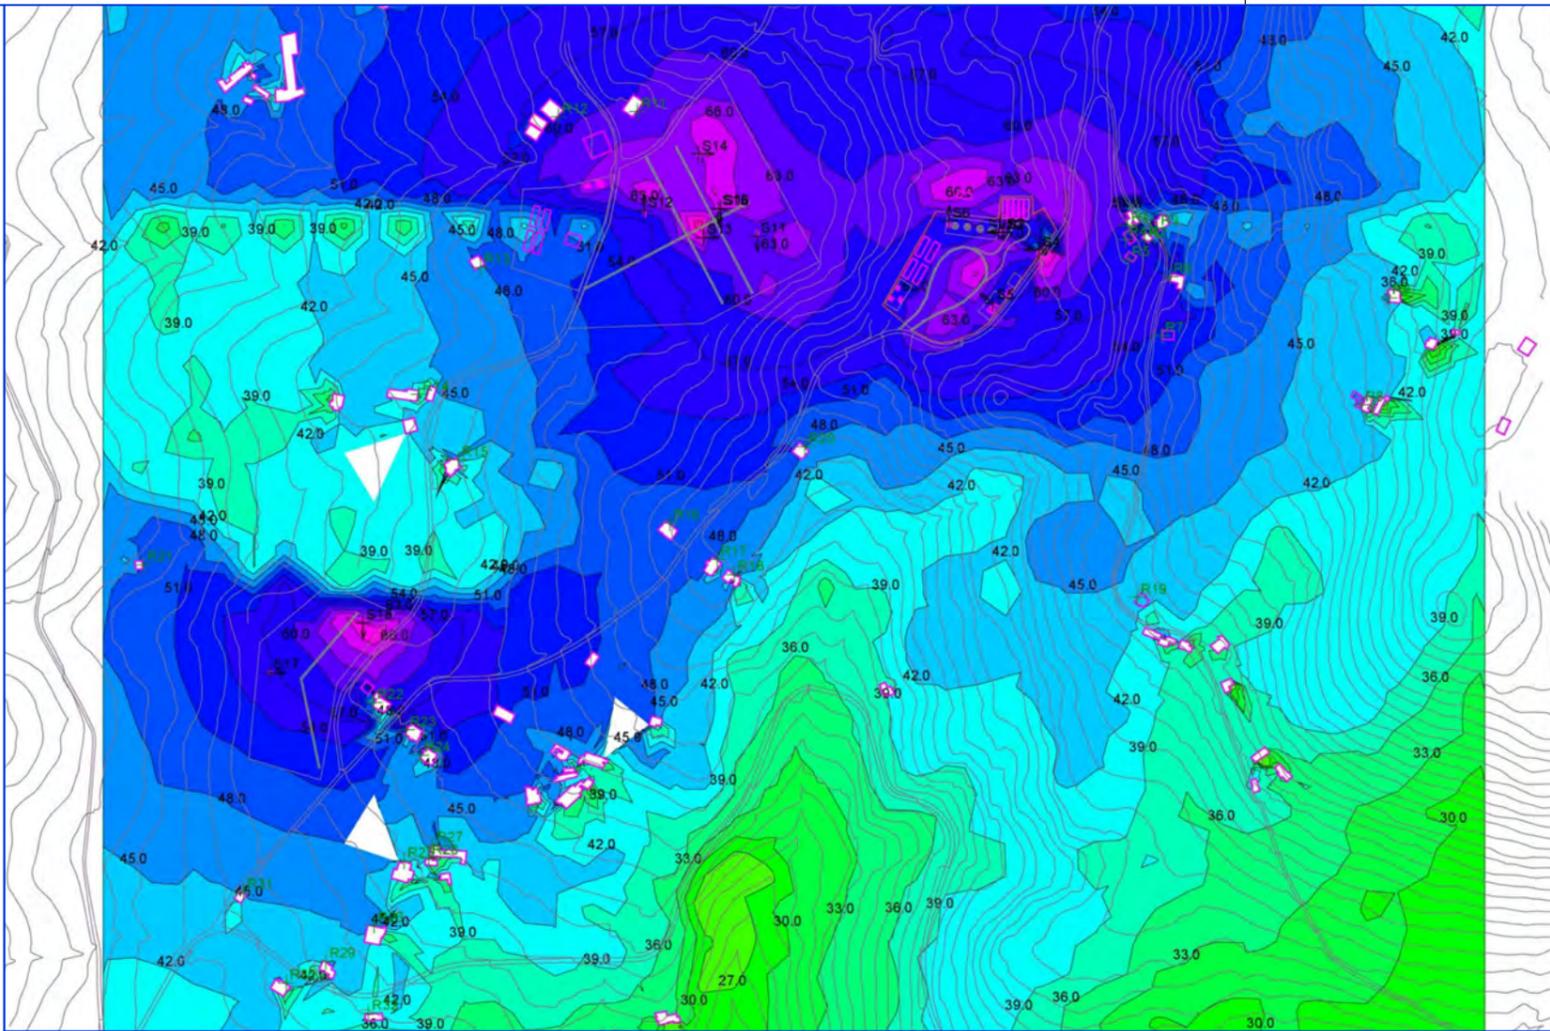

Ricettore	Informazioni	Lp dB(A)	Tipologia
1	Piano terra ( 1.8 m)	62.2	Residenziale
	Primo piano ( 4.5 m)	62.1	Residenziale
2	Piano terra ( 1.8 m)	54.7	Residenziale
	Primo piano ( 4.5 m)	58.8	Residenziale
3	Piano terra ( 1.8 m)	57.1	Residenziale
	Primo piano ( 4.5 m)	57.4	Residenziale
4	Piano terra ( 1.8 m)	62.4	Residenziale
5	Piano terra ( 1.8 m)	59.4	Residenziale
6	Piano terra ( 1.8 m)	59.4	Residenziale
	Primo piano ( 4.5 m)	59.4	Residenziale
7	Piano terra ( 1.8 m)	56.3	Residenziale
8	Piano terra ( 1.8 m)	45.1	Residenziale
	Primo piano ( 4.5 m)	45.5	Residenziale
9	Piano terra ( 1.8 m)	43.0	Residenziale
	Primo piano ( 4.5 m)	43.5	Residenziale
11	Piano terra ( 1.8 m)	63.9	Residenziale
	Primo piano ( 4.5 m)	63.9	Residenziale
12	Piano terra ( 1.8 m)	61.8	Residenziale
	Primo piano ( 4.5 m)	61.9	Residenziale
13	Piano terra ( 1.8 m)	47.7	Residenziale
	Primo piano ( 4.5 m)	48.4	Residenziale
14	Piano terra ( 1.8 m)	34.3	Residenziale
	Primo piano ( 4.5 m)	37.2	Residenziale
15	Piano terra ( 1.8 m)	41.3	Residenziale
	Primo piano ( 4.5 m)	44.7	Residenziale
16	Piano terra ( 1.8 m)	50.8	Residenziale
	Primo piano ( 4.5 m)	51.0	Residenziale
17	Piano terra ( 1.8 m)	44.2	Residenziale
	Primo piano ( 4.5 m)	44.8	Residenziale
18	Piano terra ( 1.8 m)	46.3	Residenziale
	Primo piano ( 4.5 m)	46.6	Residenziale
19	Piano terra ( 1.8 m)	44.7	Residenziale
20	Piano terra ( 1.8 m)	45.1	Residenziale
	Primo piano ( 4.5 m)	49.6	Residenziale
	Secondo piano ( 7.5 m)	50.7	Residenziale
21	Piano terra ( 1.8 m)	49.1	Residenziale
	Primo piano ( 4.5 m)	51.5	Residenziale
22	Piano terra ( 1.8 m)	55.0	Residenziale
	Primo piano ( 4.5 m)	58.9	Residenziale
23	Secondo piano ( 7.5 m)	59.1	Residenziale
	Piano terra ( 1.8 m)	54.6	Residenziale
	Primo piano ( 4.5 m)	55.7	Residenziale
24	Piano terra ( 1.8 m)	42.9	Residenziale
	Primo piano ( 4.5 m)	49.0	Residenziale
25	Piano terra ( 1.8 m)	42.7	Residenziale
	Primo piano ( 4.5 m)	44.8	Residenziale
26	Piano terra ( 1.8 m)	43.9	Residenziale
	Primo piano ( 4.5 m)	44.8	Residenziale
27	Piano terra ( 1.8 m)	45.3	Residenziale
	Primo piano ( 4.5 m)	46.1	Residenziale
28	Piano terra ( 1.8 m)	45.7	Residenziale
	Primo piano ( 4.5 m)	45.9	Residenziale
29	Piano terra ( 1.8 m)	46.0	Residenziale
	Primo piano ( 4.5 m)	46.3	Residenziale
30	Piano terra ( 1.8 m)	44.5	Residenziale
	Primo piano ( 4.5 m)	45.4	Residenziale
31	Piano terra ( 1.8 m)	46.7	Residenziale
	Primo piano ( 4.5 m)	47.7	Residenziale
32	Piano terra ( 1.8 m)	39.0	Residenziale

# REGIONE CAMPANIA

Acqua Campania S.p.A.



UTILIZZO IDROPOTABILE DELLE ACQUE  
DELL'INVASO DI CAMPOLATTARO E  
POTENZIAMENTO DELL'ALIMENTAZIONE  
POTABILE PER L'AREA BENEVENTANA



## STUDIO DI IMPATTO AMBIENTALE

I Progettisti

Il Concessionario

	Giugno 2021	EMISSIONE			
Revisione	Data	Descrizione	Redatto	Controllato	Approvato
TITOLO :  VOLUME 3  ALLEGATO FASCICOLO RUMORE FASE DI CANTIERE AREA DI CANTIERE LINEA			Progettazione:  		
Allegato	TAV.V3.7		Revisione: 	Scala: -	

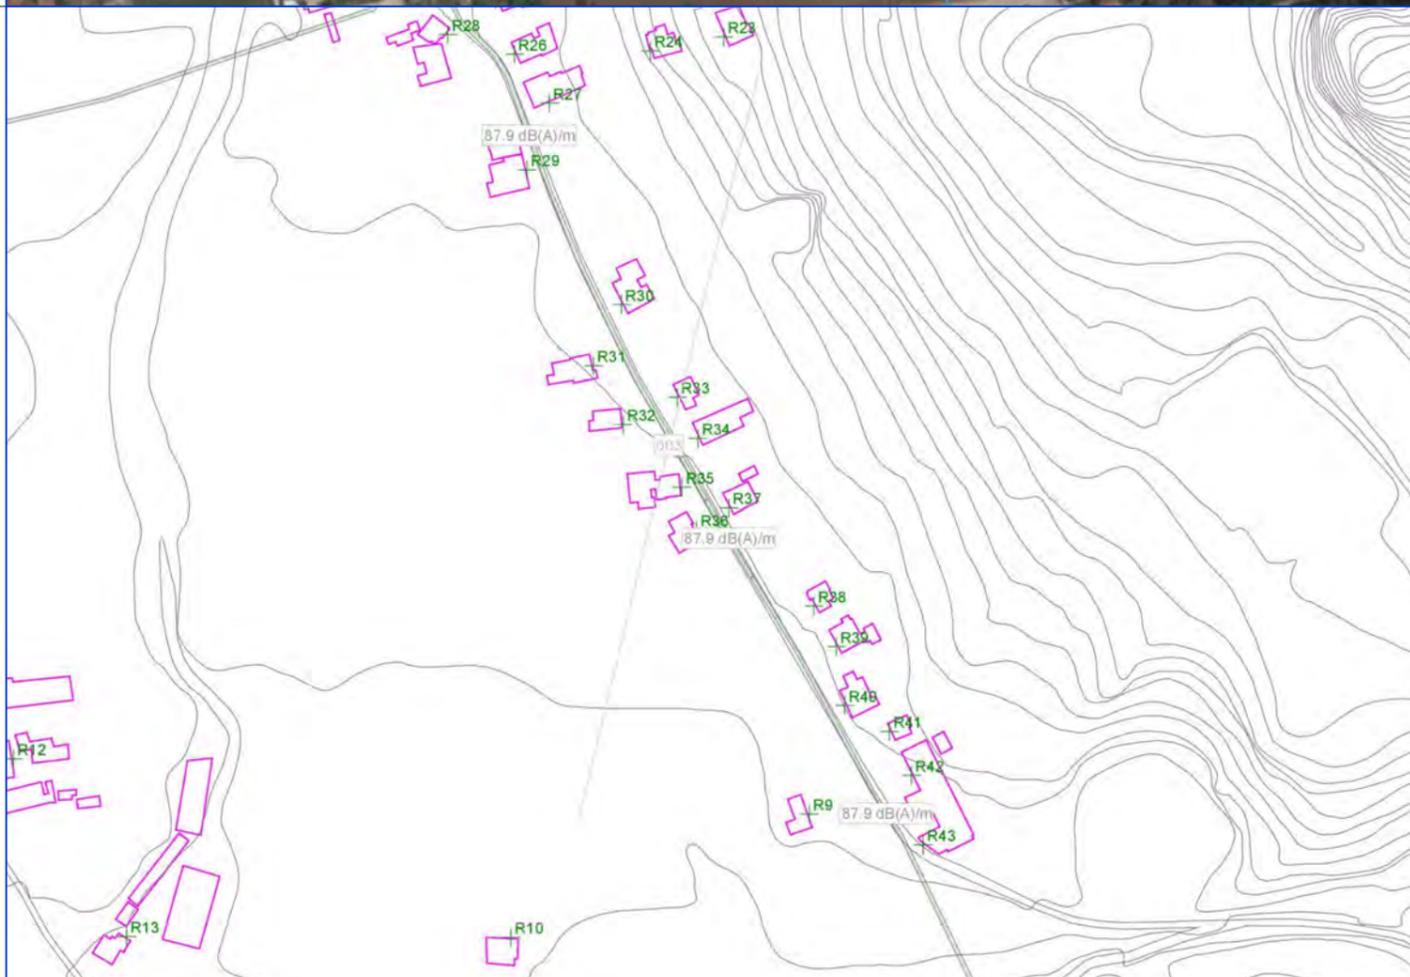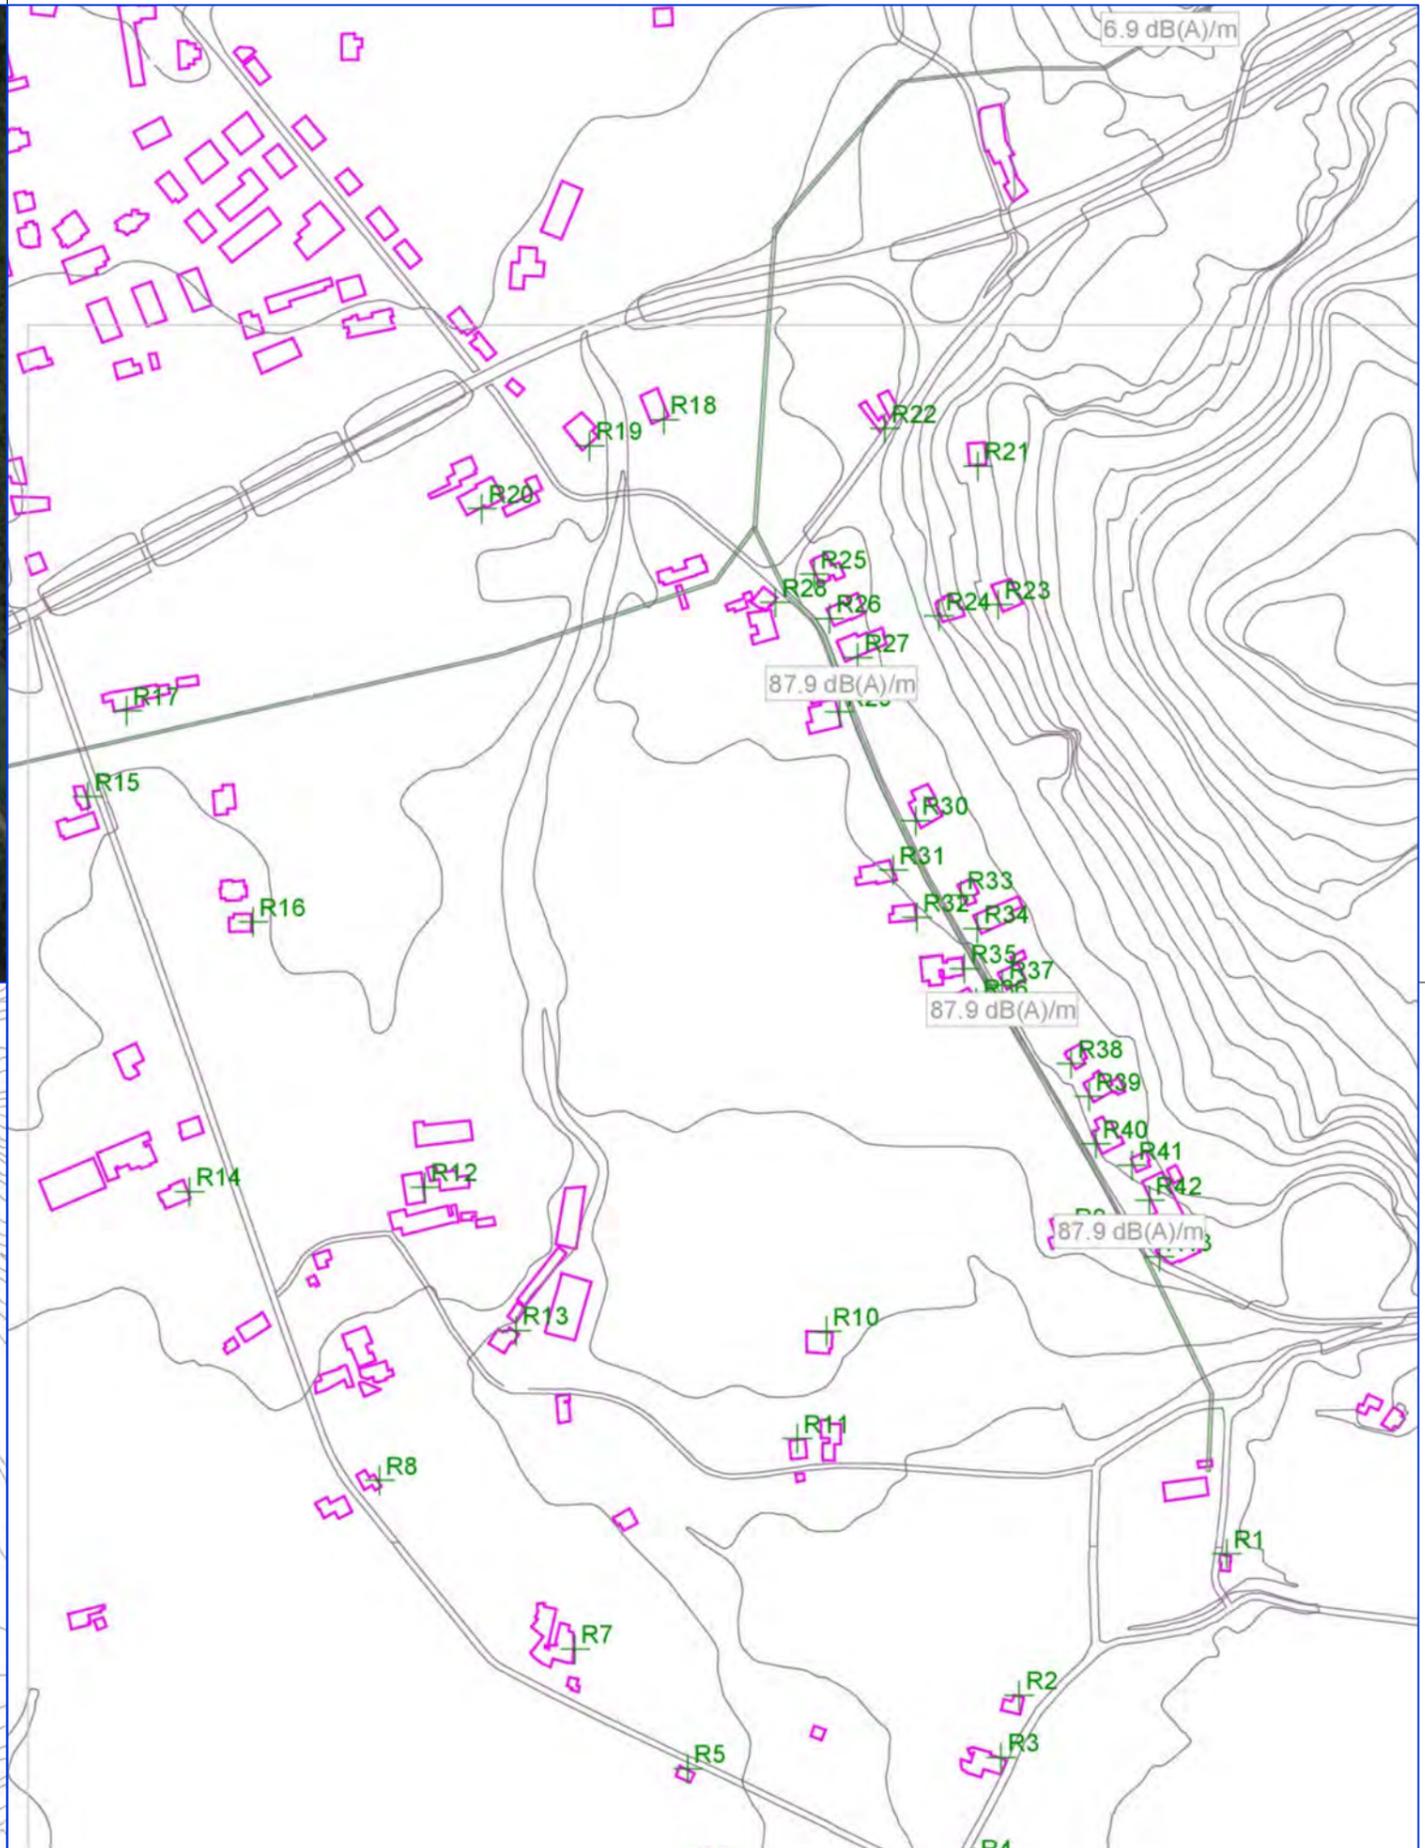

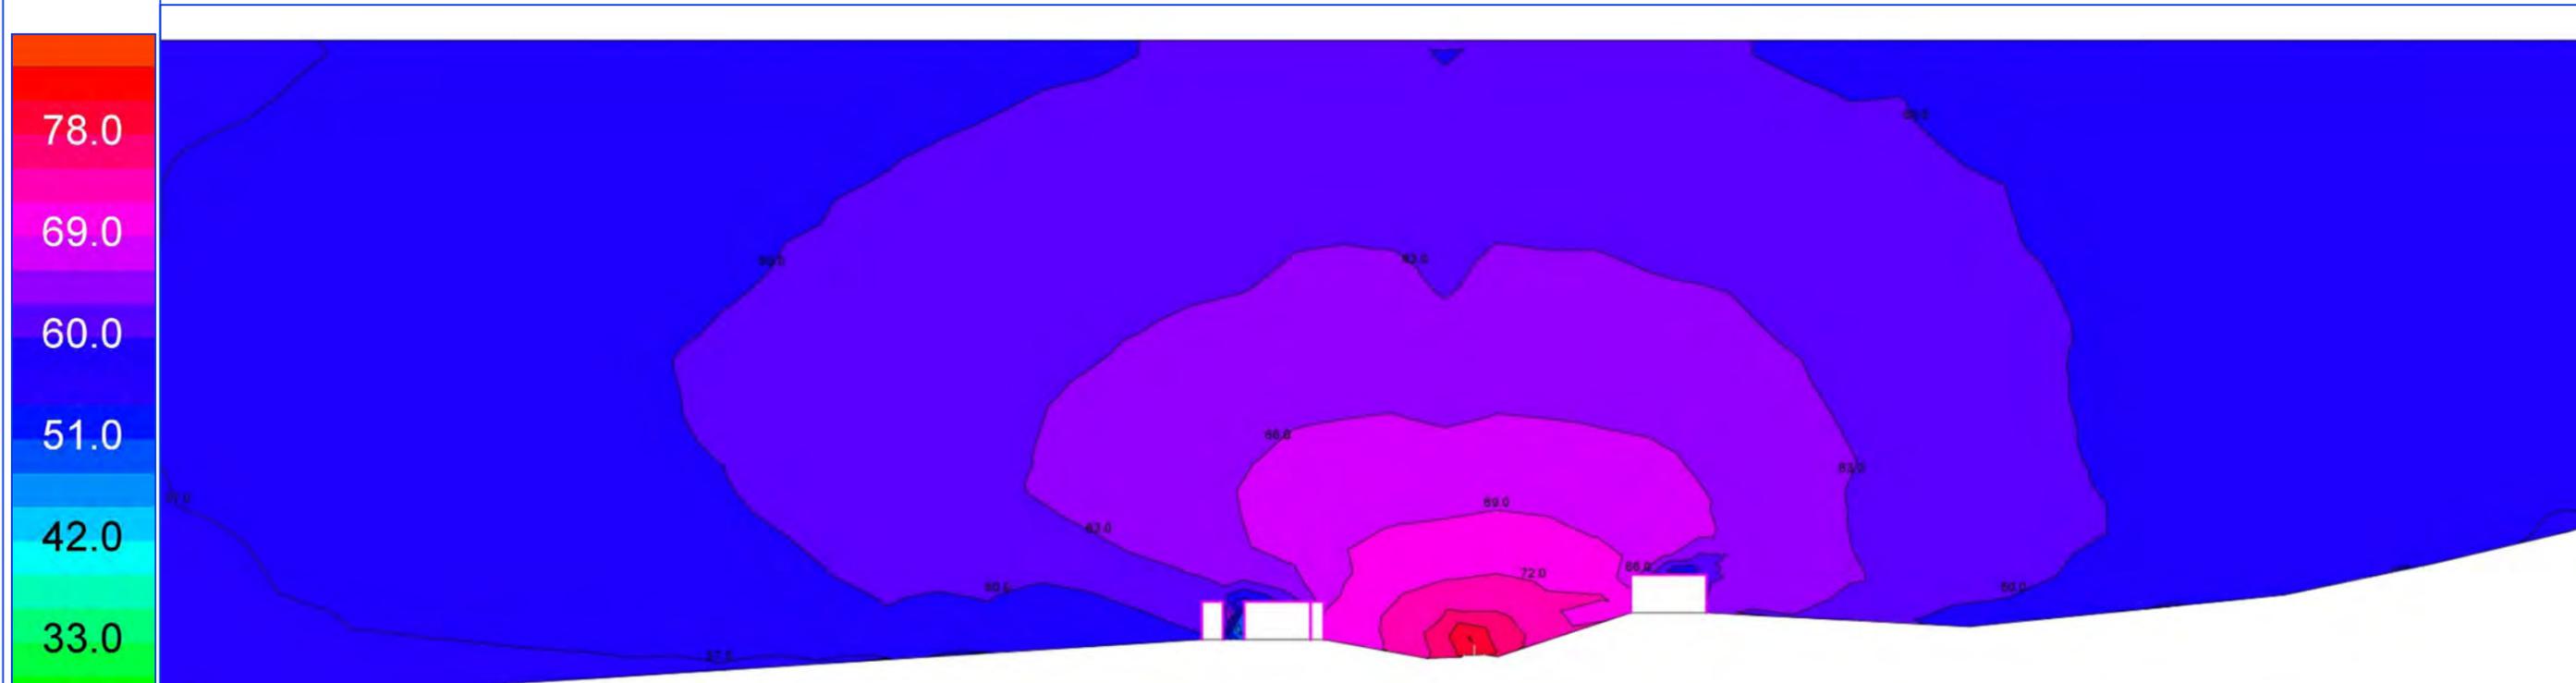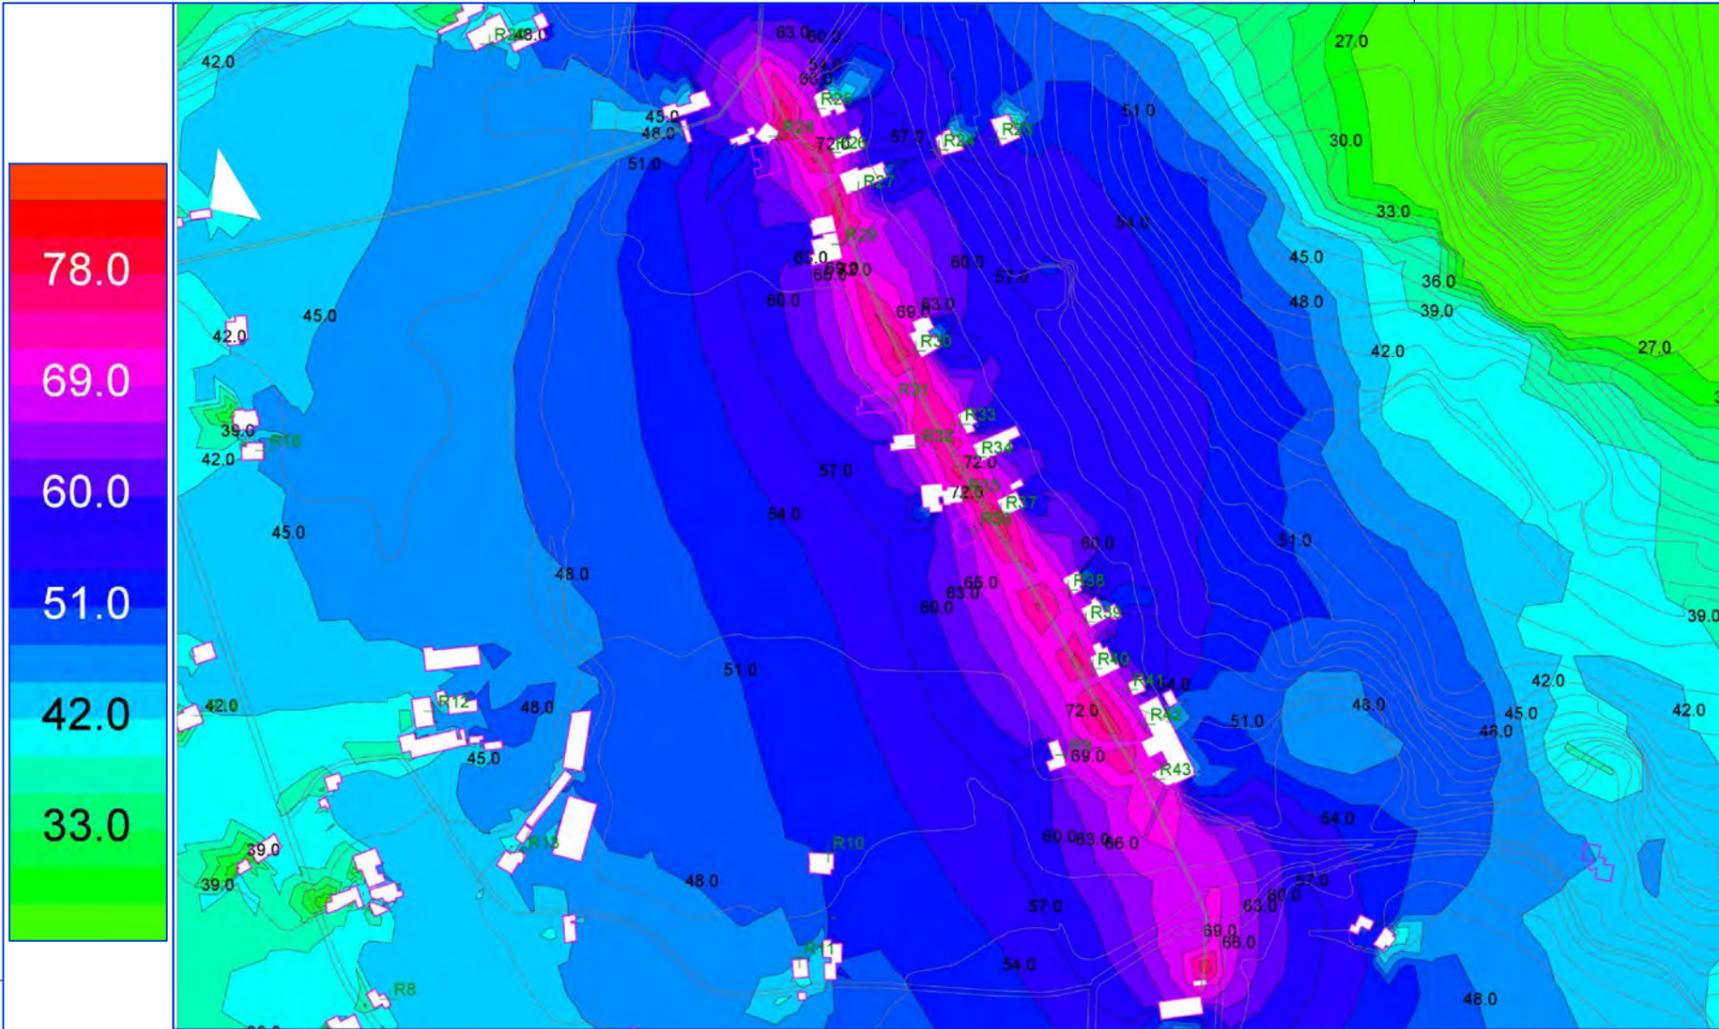

Ricettore	Informazioni	Lp dB(A)	Tipologia
1	Piano terra ( 1.8 m)	57.9	Residenziale
	Primo piano ( 4.5 m)	58.4	Residenziale
2	Piano terra ( 1.8 m)	50.1	Residenziale
	Primo piano ( 4.5 m)	50.4	Residenziale
3	Piano terra ( 1.8 m)	44.0	Residenziale
	Primo piano ( 4.5 m)	45.0	Residenziale
4	Piano terra ( 1.8 m)	44.9	Residenziale
	Primo piano ( 4.5 m)	45.2	Residenziale
5	Piano terra ( 1.8 m)	46.1	Residenziale
	Primo piano ( 4.5 m)	46.3	Residenziale
6	Piano terra ( 1.8 m)	44.6	Residenziale
	Primo piano ( 4.5 m)	45.3	Residenziale
7	Piano terra ( 1.8 m)	47.0	Residenziale
	Primo piano ( 4.5 m)	47.0	Residenziale
8	Piano terra ( 1.8 m)	44.6	Residenziale
	Primo piano ( 4.5 m)	44.7	Residenziale
9	Piano terra ( 1.8 m)	65.4	Residenziale
	Primo piano ( 4.5 m)	66.4	Residenziale
10	Piano terra ( 1.8 m)	51.1	Residenziale
	Primo piano ( 4.5 m)	51.6	Residenziale
11	Piano terra ( 1.8 m)	46.5	Residenziale
	Primo piano ( 4.5 m)	47.4	Residenziale
12	Piano terra ( 1.8 m)	44.2	Residenziale
	Primo piano ( 4.5 m)	46.9	Residenziale
13	Piano terra ( 1.8 m)	47.8	Residenziale
	Primo piano ( 4.5 m)	48.4	Residenziale
14	Piano terra ( 1.8 m)	43.7	Residenziale
	Primo piano ( 4.5 m)	43.8	Residenziale
15	Piano terra ( 1.8 m)	41.8	Residenziale
	Primo piano ( 4.5 m)	42.1	Residenziale
16	Piano terra ( 1.8 m)	47.3	Residenziale
	Primo piano ( 4.5 m)	47.4	Residenziale
17	Piano terra ( 1.8 m)	42.3	Residenziale
	Primo piano ( 4.5 m)	42.5	Residenziale
18	Piano terra ( 1.8 m)	51.8	Residenziale
	Primo piano ( 4.5 m)	52.5	Residenziale
	piano 2( 7.5 m)	53.2	Residenziale
19	Piano terra ( 1.8 m)	54.3	Residenziale
	Primo piano ( 4.5 m)	54.4	Residenziale
20	Piano terra ( 1.8 m)	43.7	Residenziale
	Primo piano ( 4.5 m)	45.0	Residenziale
21	Piano terra ( 1.8 m)	52.9	Residenziale
	Primo piano ( 4.5 m)	53.1	Residenziale
22	Piano terra ( 1.8 m)	50.9	Residenziale
23	Piano terra ( 1.8 m)	58.0	Residenziale
	Primo piano ( 4.5 m)	58.2	Residenziale
24	Piano terra ( 1.8 m)	61.1	Residenziale
	Primo piano ( 4.5 m)	61.2	Residenziale
25	Piano terra ( 1.8 m)	69.2	Residenziale

	Primo piano ( 4.5 m)	69.3	Residenziale
	piano 2( 7.5 m)	69.1	Residenziale
26	Piano terra ( 1.8 m)	72.7	Residenziale
	Primo piano ( 4.5 m)	72.4	Residenziale
27	Piano terra ( 1.8 m)	68.3	Residenziale
	Primo piano ( 4.5 m)	68.5	Residenziale
28	Piano terra ( 1.8 m)	70.6	Residenziale
	Primo piano ( 4.5 m)	70.4	Residenziale
29	Piano terra ( 1.8 m)	74.0	Residenziale
	Primo piano ( 4.5 m)	73.5	Residenziale
Ricettore	Informazioni	Lp dB(A)	Tipologia
30	Piano terra ( 1.8 m)	70.1	Residenziale
	Primo piano ( 4.5 m)	69.8	Residenziale
31	Piano terra ( 1.8 m)	70.5	Residenziale
32	Piano terra ( 1.8 m)	69.4	Residenziale
	Primo piano ( 4.5 m)	69.4	Residenziale
	piano 2( 7.5 m)	69.2	Residenziale
33	Piano terra ( 1.8 m)	72.1	Residenziale
	Primo piano ( 4.5 m)	72.1	Residenziale
34	Piano terra ( 1.8 m)	70.4	Residenziale
	Primo piano ( 4.5 m)	70.2	Residenziale
35	Piano terra ( 1.8 m)	73.8	Residenziale
	Primo piano ( 4.5 m)	73.4	Residenziale
36	Piano terra ( 1.8 m)	71.6	Residenziale
37	Piano terra ( 1.8 m)	73.3	Residenziale
	Primo piano ( 4.5 m)	72.9	Residenziale
38	Piano terra ( 1.8 m)	69.1	Residenziale
	Primo piano ( 4.5 m)	69.2	Residenziale
39	Piano terra ( 1.8 m)	69.6	Residenziale
	Primo piano ( 4.5 m)	69.6	Residenziale
40	Piano terra ( 1.8 m)	73.3	Residenziale
	Primo piano ( 4.5 m)	72.8	Residenziale
41	Piano terra ( 1.8 m)	68.5	Residenziale
	Primo piano ( 4.5 m)	68.6	Residenziale
42	Piano terra ( 1.8 m)	68.0	Residenziale
	Primo piano ( 4.5 m)	68.5	Residenziale
43	Piano terra ( 1.8 m)	72.3	Residenziale
	Primo piano ( 4.5 m)	71.6	Residenziale

# REGIONE CAMPANIA

Acqua Campania S.p.A.

UTILIZZO IDROPOTABILE DELLE ACQUE  
DELL'INVASO DI CAMPOLATTARO E  
POTENZIAMENTO DELL'ALIMENTAZIONE  
POTABILE PER L'AREA BENEVENTANA




## STUDIO DI IMPATTO AMBIENTALE

I Progettisti

Il Concessionario

	Giugno 2021	EMISSIONE			
Revisione	Data	Descrizione	Redatto	Controllato	Approvato
TITOLO : <b>VOLUME 3</b> <b>ALLEGATO</b> <b>FASCICOLO RUMORE</b> <b>FASE DI ESERCIZIO</b> <b>AREA IMPIANTI</b>			Progettazione:  		
Allegato	<b>TAV.V3.8</b>		Revisione: 	Scala: -	



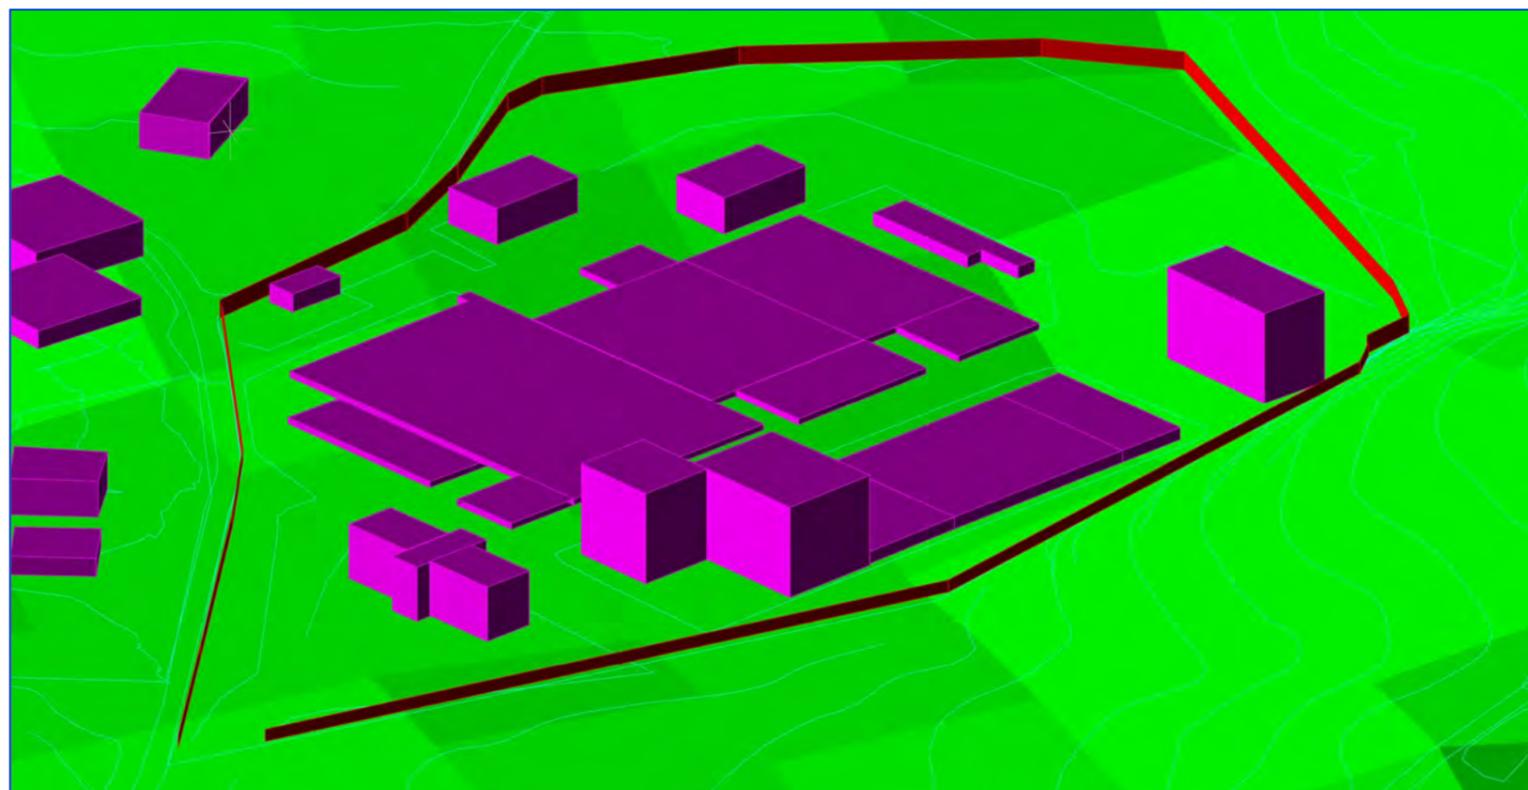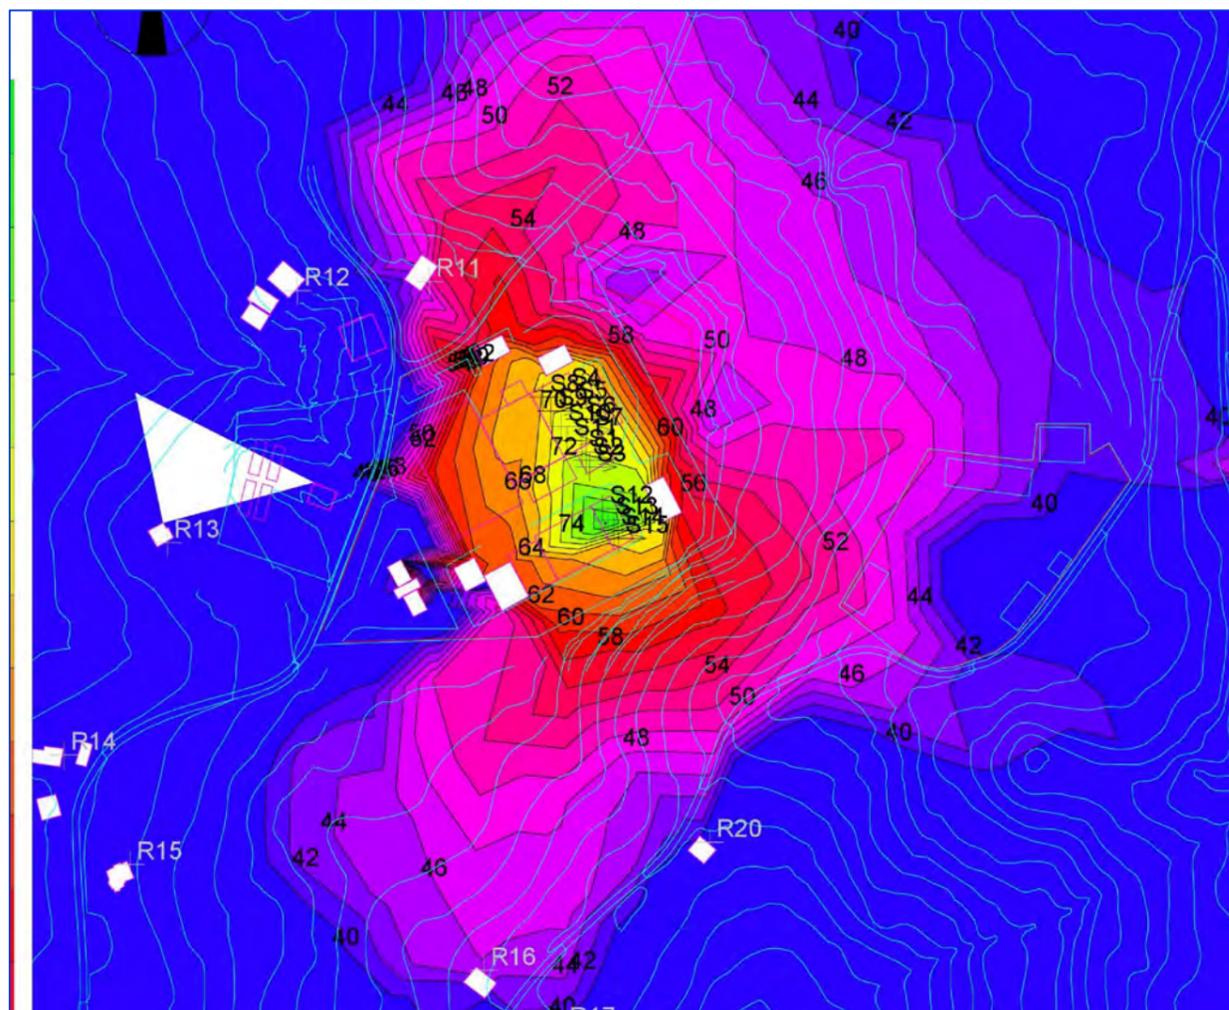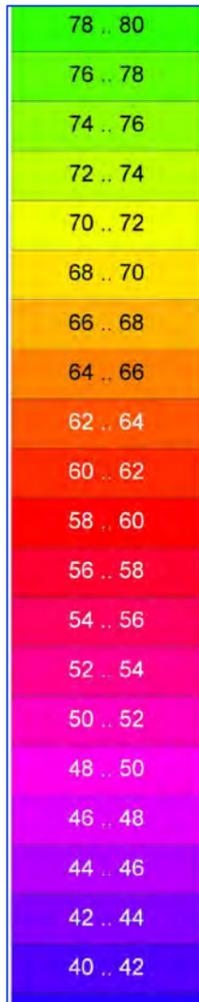

Receiver	Information	Lp dB(A)
1	Ground floor ( 1.8 m)	45,6
	First floor ( 4.5 m)	45,5
2	Ground floor ( 1.8 m)	40,3
	First floor ( 4.5 m)	40,3
3	Ground floor ( 1.8 m)	34,3
	First floor ( 4.5 m)	36,9
4	Ground floor ( 1.8 m)	41,8
5	Ground floor ( 1.8 m)	42
6	Ground floor ( 1.8 m)	41
	First floor ( 4.5 m)	41
7	Ground floor ( 1.8 m)	39,5
11	Ground floor ( 1.8 m)	44,3
	First floor ( 4.5 m)	49,3
12	Ground floor ( 1.8 m)	33,2
	First floor ( 4.5 m)	33,3
13	Ground floor ( 1.8 m)	30,3
	First floor ( 4.5 m)	30,5
14	Ground floor ( 1.8 m)	23
	First floor ( 4.5 m)	23,1
15	Ground floor ( 1.8 m)	28,1
	First floor ( 4.5 m)	30,5
16	Ground floor ( 1.8 m)	47,5
	First floor ( 4.5 m)	47,9
17	Ground floor ( 1.8 m)	33
	First floor ( 4.5 m)	42
18	Ground floor ( 1.8 m)	29,2
	First floor ( 4.5 m)	32,6
19	Ground floor ( 1.8 m)	23,4
20	Ground floor ( 1.8 m)	31
	First floor ( 4.5 m)	31,7
	Second floor ( 7.5 m)	34,9
22	Ground floor ( 1.8 m)	18
	First floor ( 4.5 m)	18,4
	Second floor ( 7.5 m)	21,3
23	Ground floor ( 1.8 m)	18,2
	First floor ( 4.5 m)	19,7
24	Ground floor ( 1.8 m)	18,1
	First floor ( 4.5 m)	20