


Area SOTTOSTAZIONE

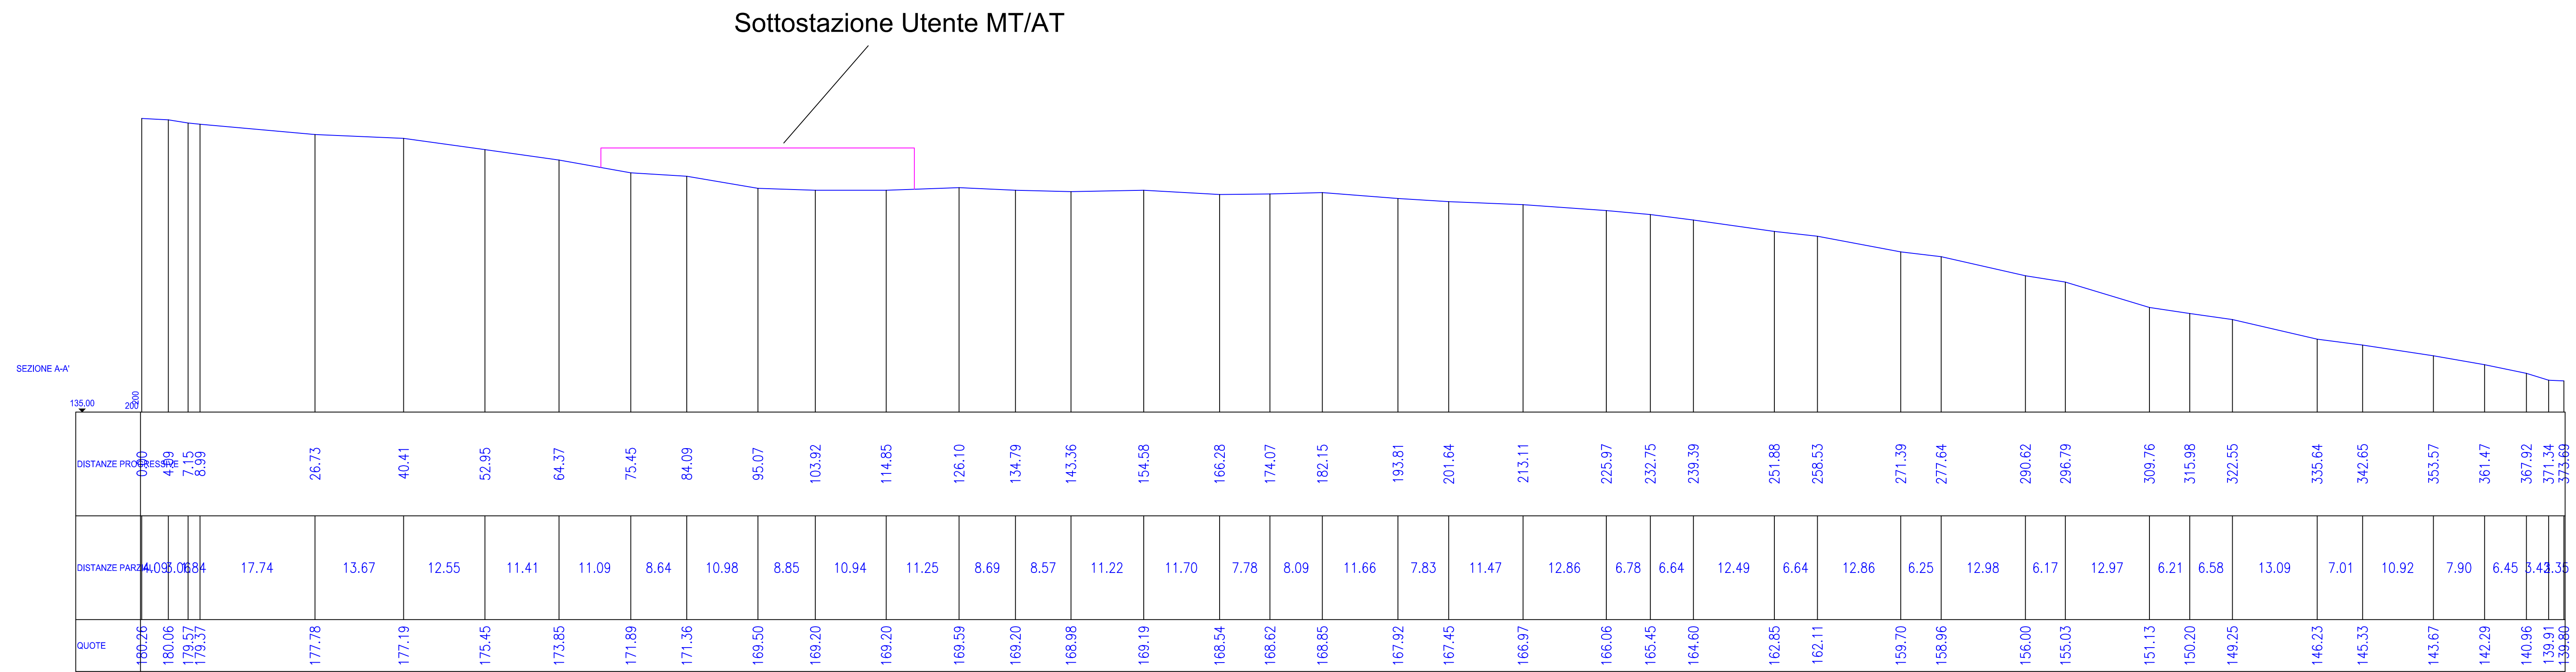

Powertis

PROPRONTE:
AMBRA SOLARE 5 S.R.L.

ROMA (RM) VIA VENTI SETTEMBRE 1 CAP 00187 ambrasolare5srl@legalmail.it

REGIONE MOLISE
PROVINCIA DI CAMPOBASSO

COMUNE DI URURI (CB)- SAN MARTINO IN PENSILIS (CB)- ROTELLO (CB)

Oggetto: **PROGETTO PER LA REALIZZAZIONE DI UN IMPIANTO AGROVOLTAICO CON POTENZA DI PICCO PARI A 61.8 MWp e POTENZA DI IMMISSIONE PARI A 50 MW, UBICATO NEI COMUNI DI URURI (CB), SAN MARTINO IN PENSILIS (CB) E OPERE CONNESSE RICADENTI NEL COMUNE DI ROTELLO (CB)**

ELABORATO: PLANIMETRIA SEZIONE PROFILI DOPO L'INTERVENTO

PROGETTAZIONE: I-PROJECT S.R.L.

ELABORATO: Elaborato da:
Arch. Antonio Manco

B.15.8

Approvato da:
Arch. Antonio Manco

SCALA: 1:200
Verificato da:
Arch. Antonio Manco

DATA: Maggio 2022

Prot. int. n°: 0101

Rev.: 0

Mod.: 0

Pratica: Ururi

Archivio File:

SPAZIO RISERVATO ALL'ENTE PUBBLICO



Consulenza, Progettazione e Sviluppo Impianti ad Energia Rinnovabile
Sede Legale: Via Dei Vecchi Palafrenieri, 3 - 20121 Milano (MI) - P.R.I.A. 11092070965 PEC: i.project@legalmail.it
Sede Operativa: Via Bisceglie n° 17 - 84044 Abanella (SA) - mail: a.manco@i-project.com - Cell. 3384117245