





Sezione AA

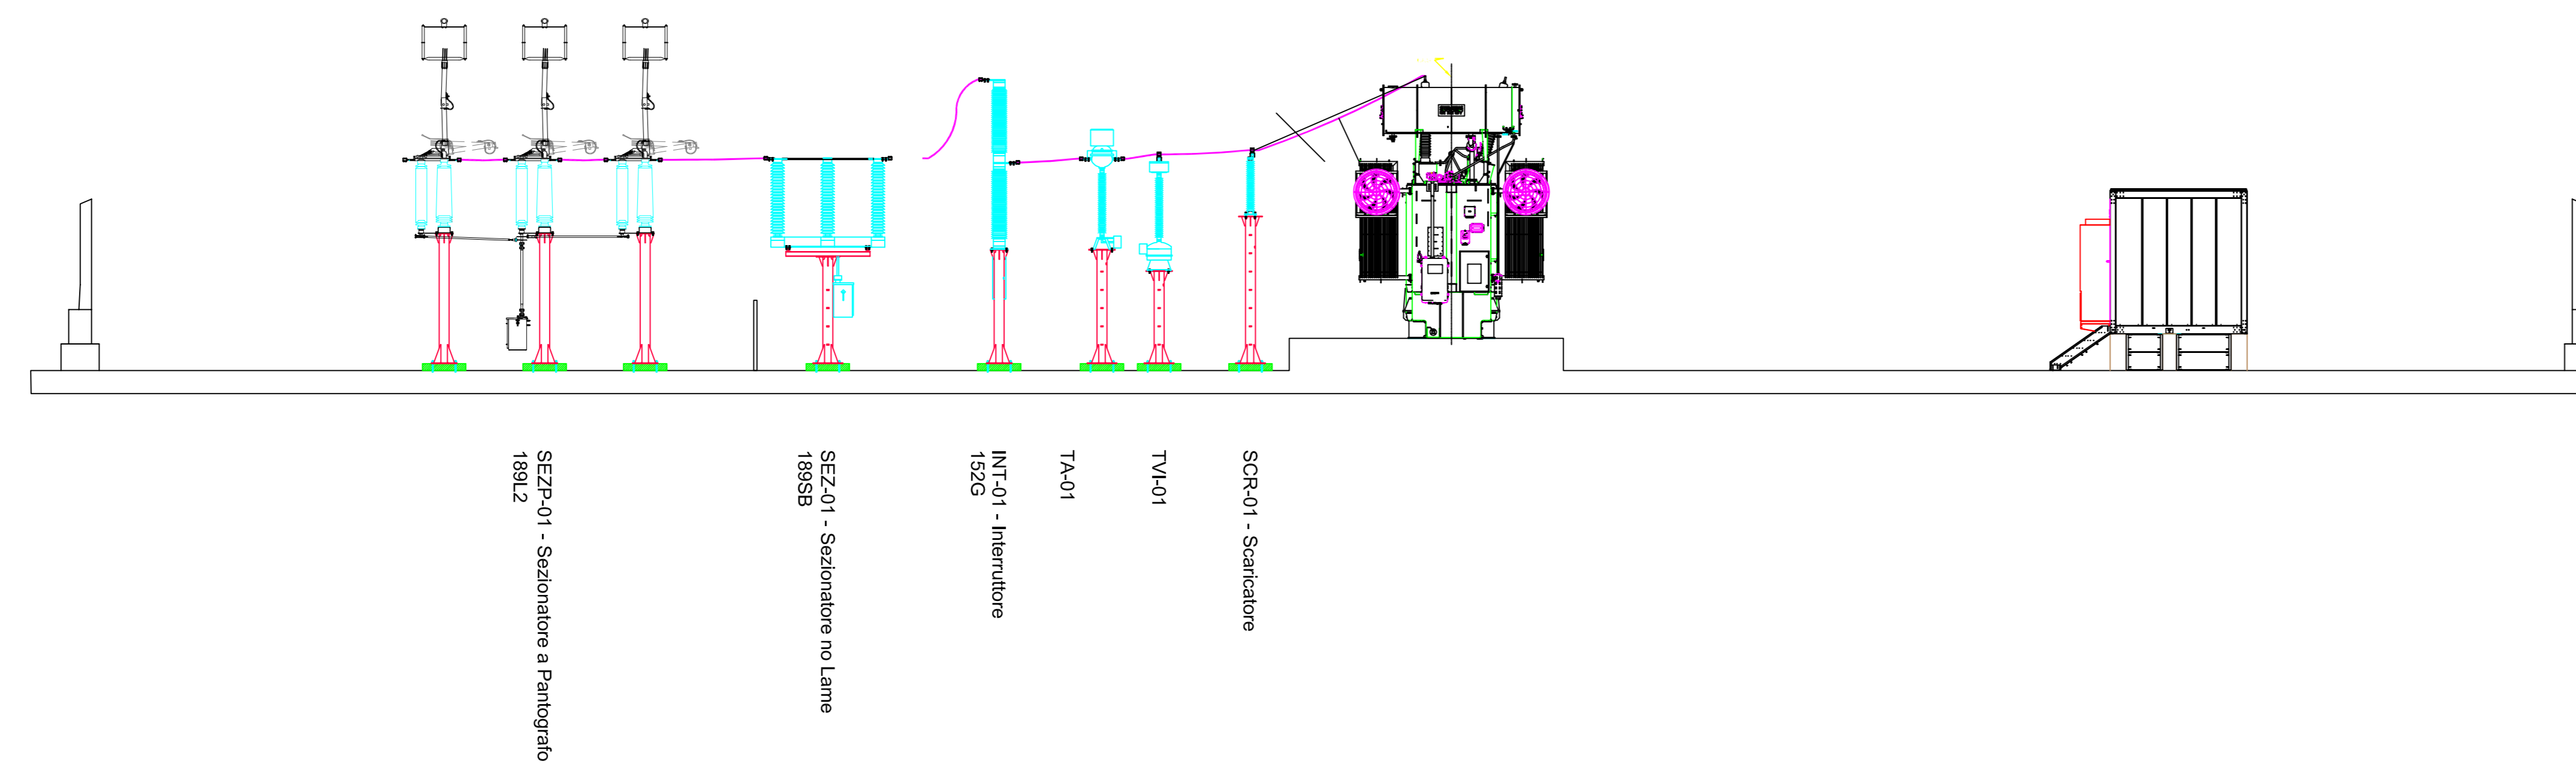

Vista Frontale shelter

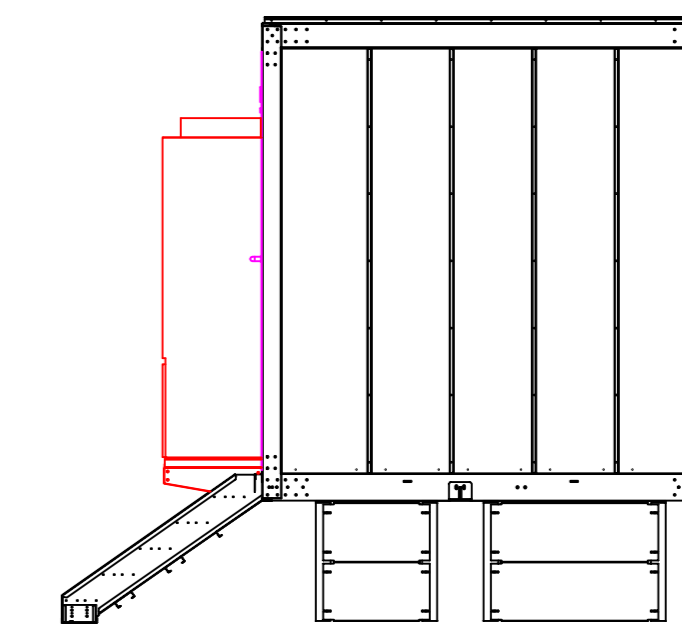

Pianta shelter

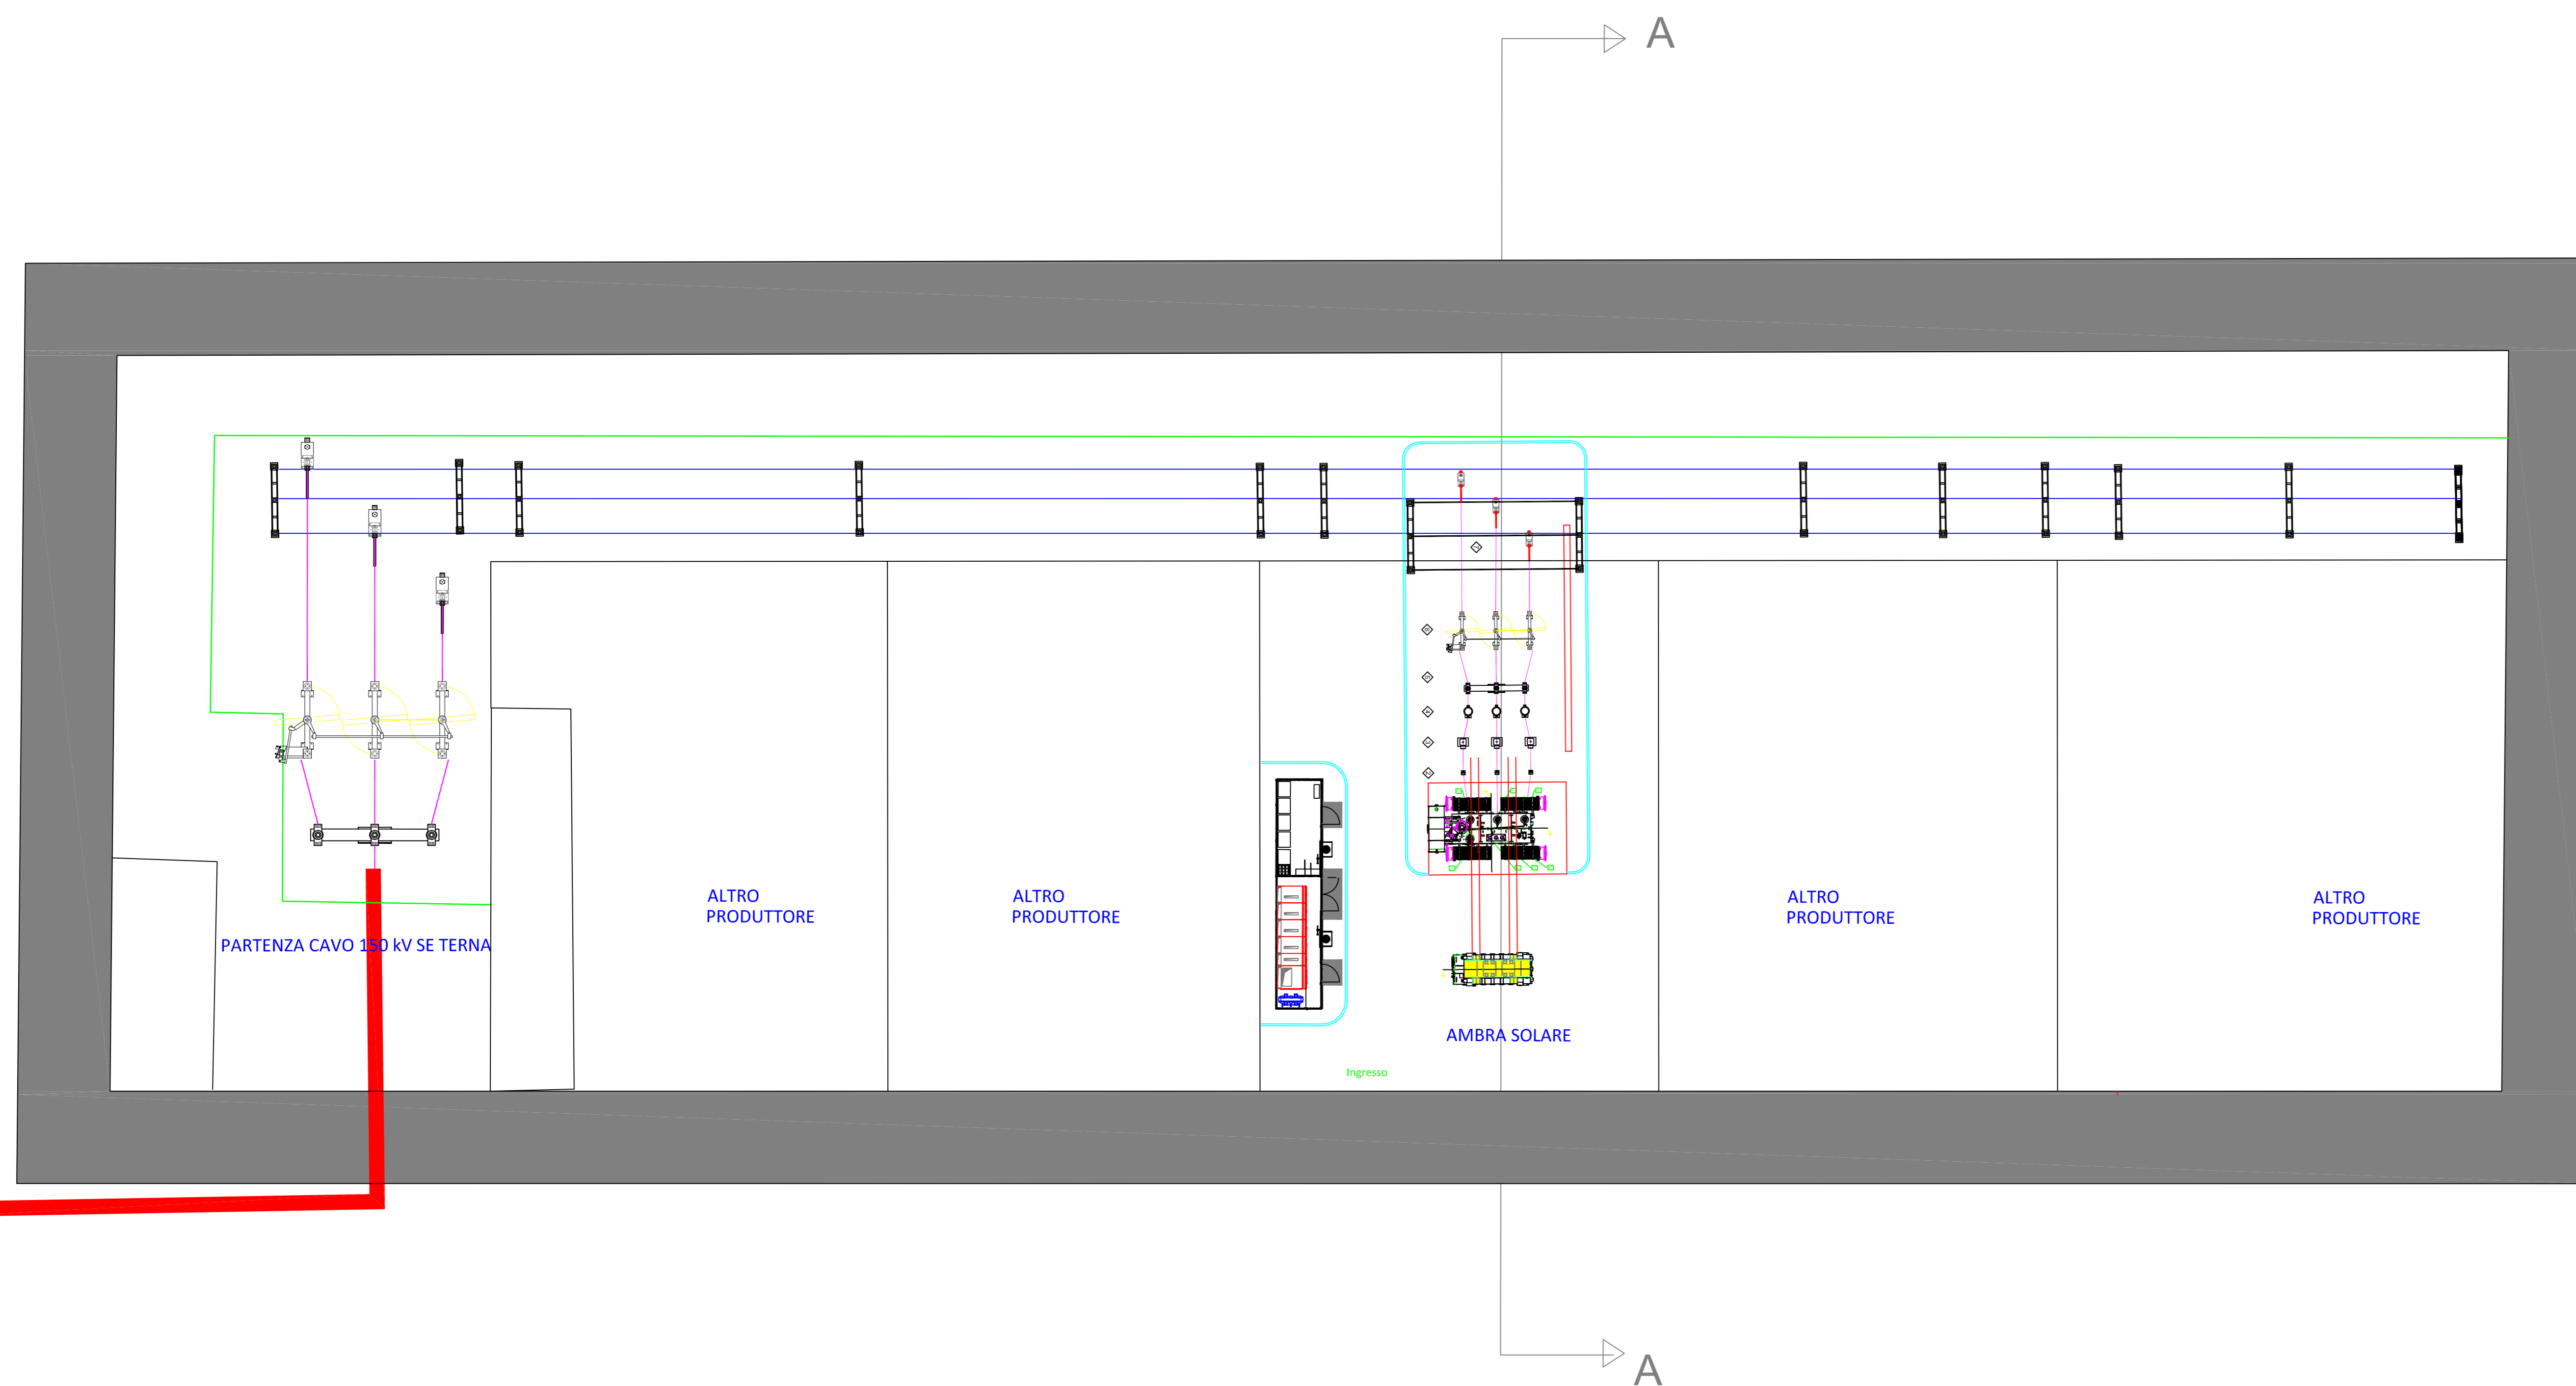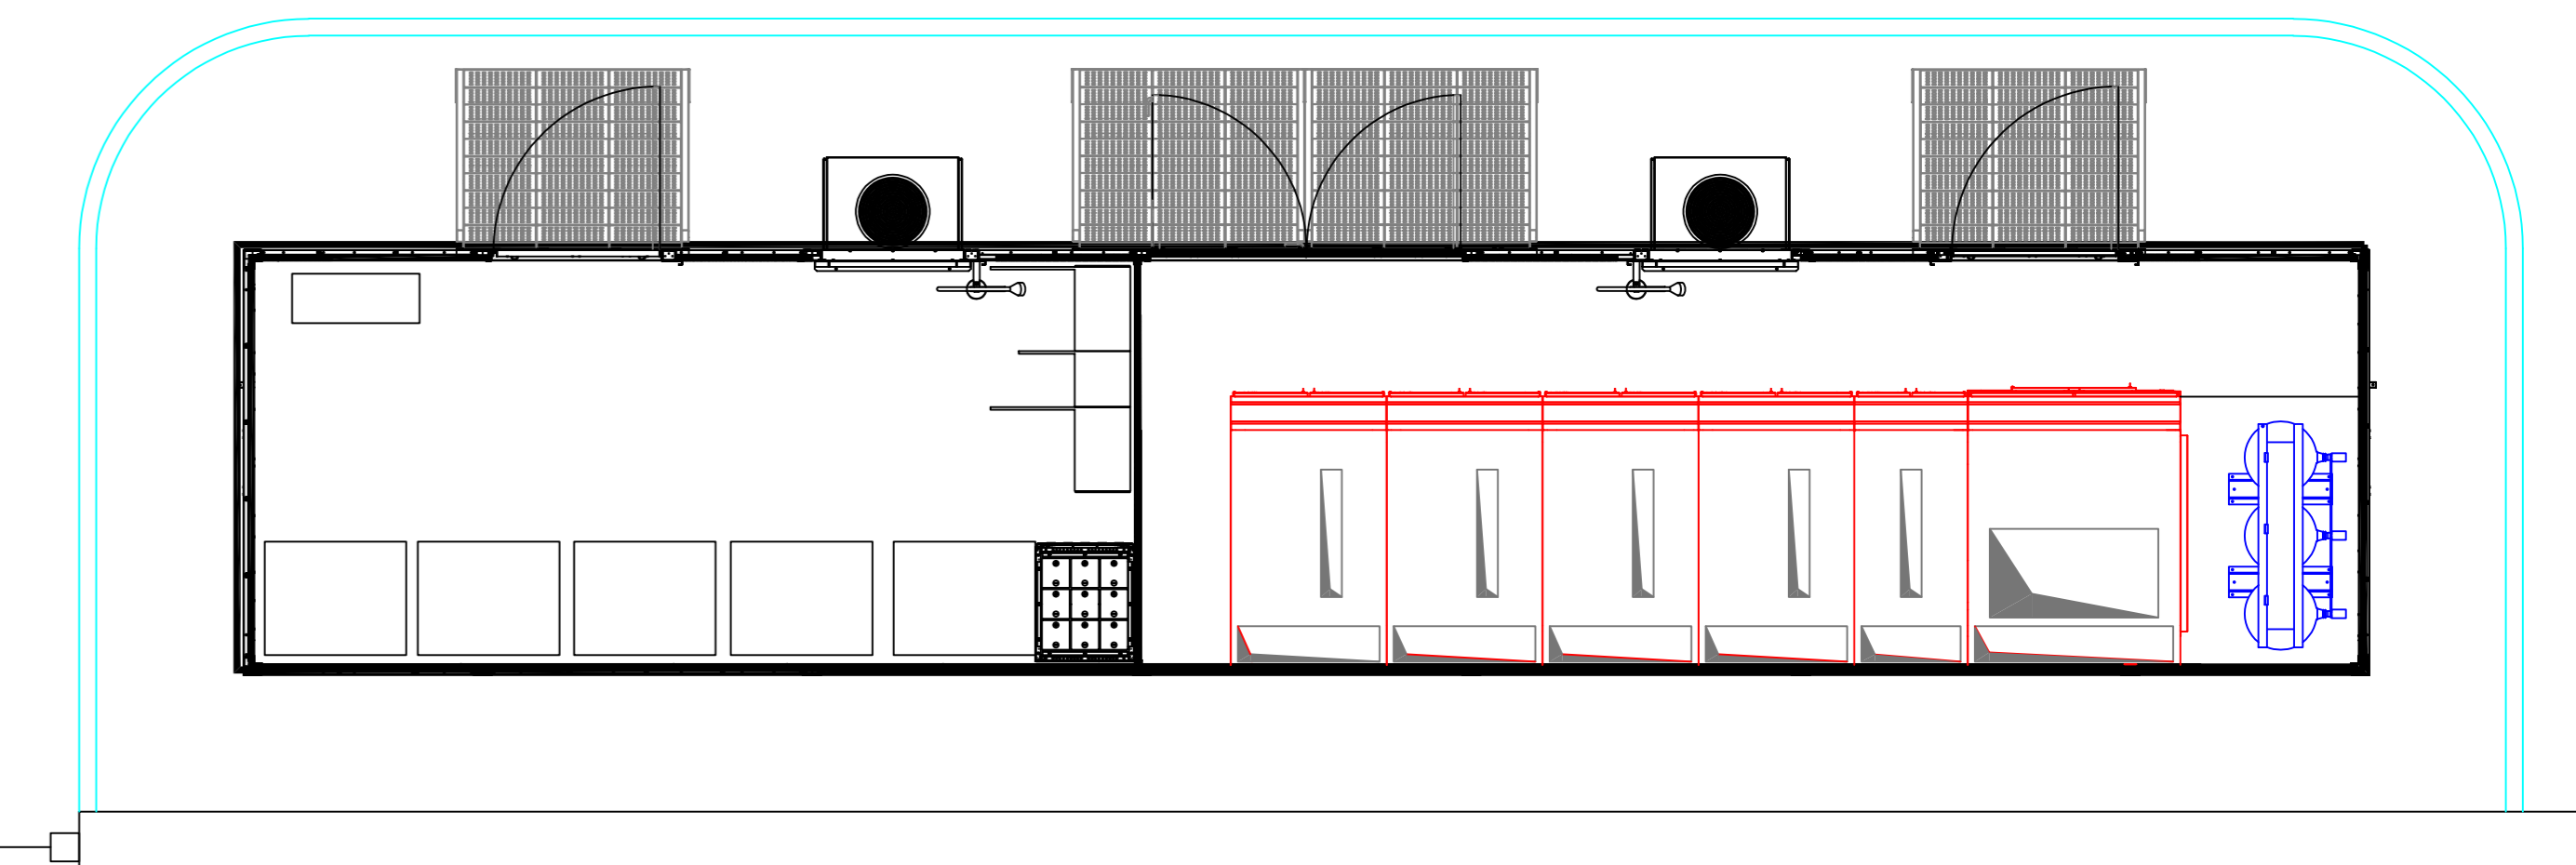

Powerertis

PROponente:
AMBRA SOLARE 5 S.R.L.
 ROMA (RM) VIA VENTI SETTEMBRE 1 CAP 00187 ambrasolare5srl@regalmail.it

REGIONE MOLISE
 PROVINCIA DI CAMPOBASSO

COMUNE DI URURI (CB)- SAN MARTINO IN PENSILIS (CB)- ROTELLO (CB)

Oggetto: PROGETTO PER LA REALIZZAZIONE DI UN AGRO-FOTOVOLTAICO CON POTENZA PARI A 61,8 MWp, UBICATO NEI COMUNI DI URURI (CB), SAN MARTINO IN PENSILIS (CB) E OPERE CONNESSE RICADENTI NEL COMUNE DI ROTELLO (CB)

ELABORATO: DISEGNI ARCHITETTONICI E SEZIONI STAZIONE UTENTE

PROGETTAZIONE: I-PROJECT S.R.L.

ELABORATO: E.5	Elaborato da: Arch. Antonio Manco	Approvato da: Arch. Antonio Manco
SCALA: ---	Verificato da: Arch. Antonio Manco	
DATA: Maggio 2022		

Prot. int. n°: 0101 Rev.: 1 Mod.: 0

Pratica: Unici Archivio File:

SPAZIO RISERVATO ALL'ENTE PUBBLICO

i-Project

Consulenza, Progettazione e Sviluppo Impianti ad Energia Rinnovabile
 Sede Legale: Via Del Vesuvio Pubblico, 9 - 20121 Milano (MI) - P.IVA: 1100270965-PEC: i-project@regalmail.it
 Sede Operativa: Via Bolognese n° 17 - 84044 Alvanella (SA) - email: amanco@i-project.com - Cell: 3384117245