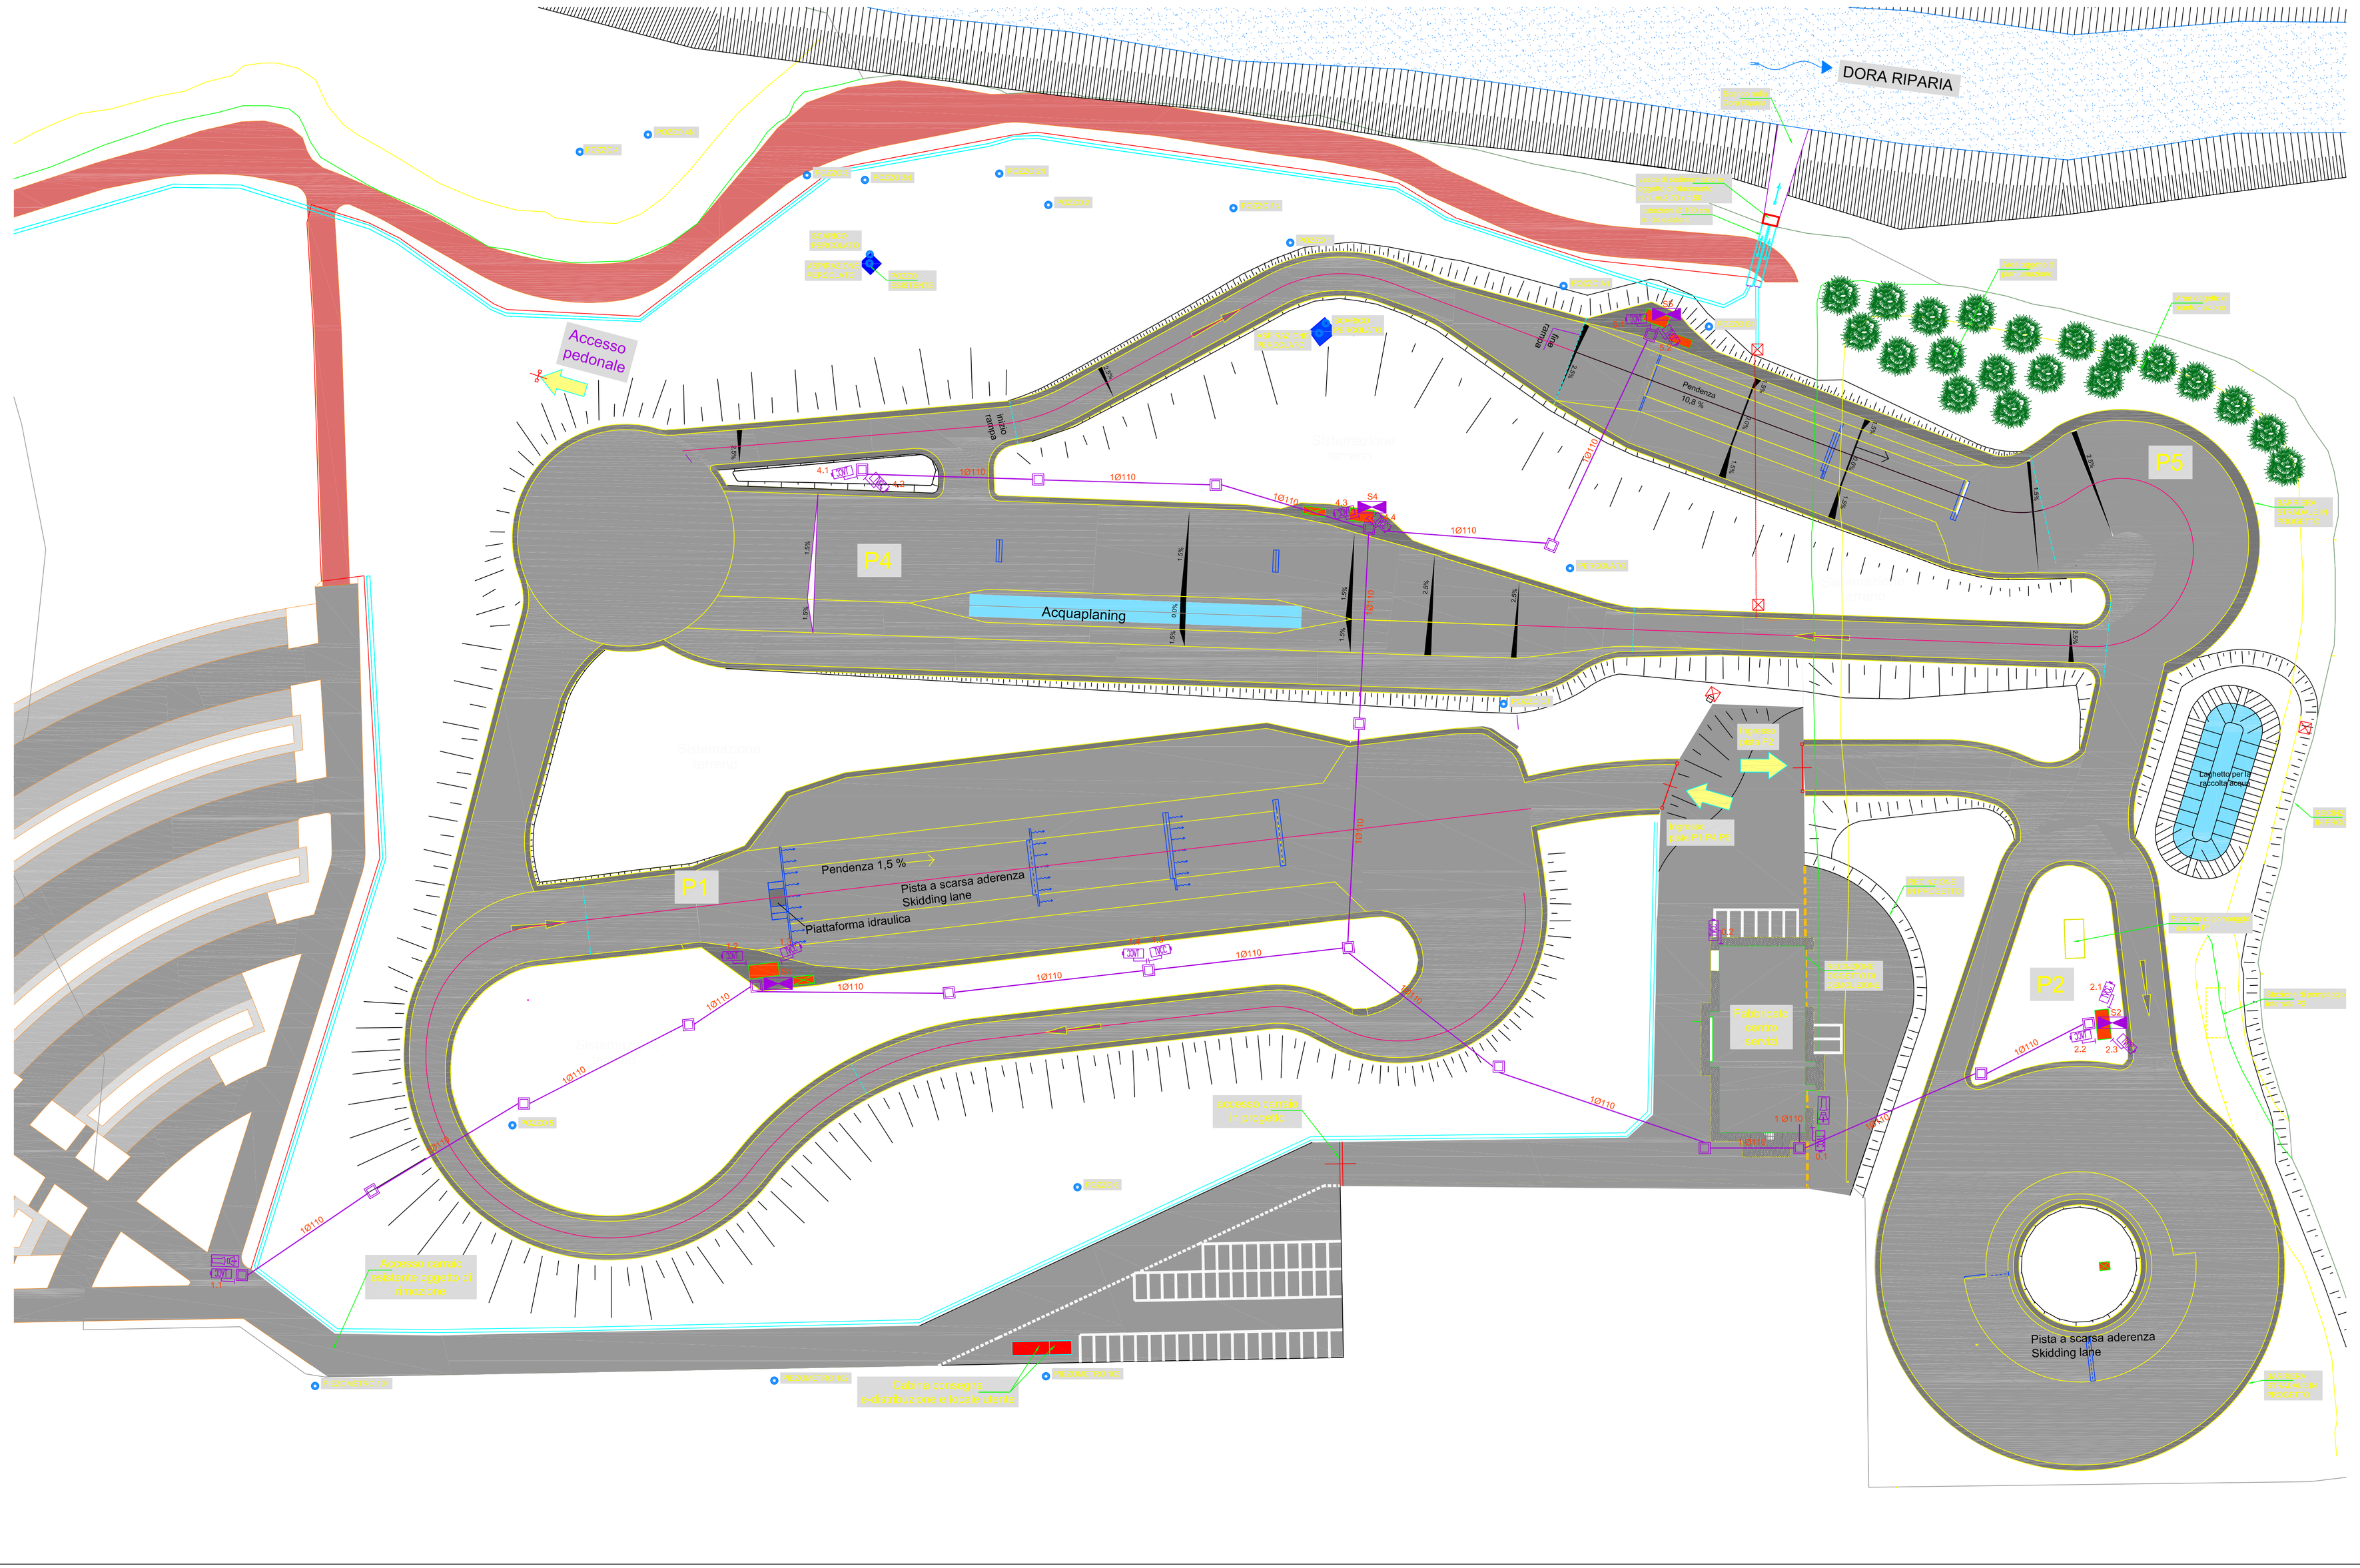

LEGENDA

Simbolo	Descrizione
	Pozzetto in cls 40x40x90
	Tubazione Ø110mm interrata
	Telecamera impianto TVCC, rete IP, alimentazione POE connessa all' armadio dati più vicino.
	Pulsantiera videocitofonica
	Rack dati con switch completo di porta ottica, uscite POE; Ubicazione all'interno della struttura del modulo

TUNNEL EURALPIN LYON TURIN

CONSEPI s.r.l.

Sensibilità dei documenti / Sensibilité des documents

NON SENSIBILE		SENSIBILE	
☒ Sensibilità Esterna / Externe	☐ Sensibilità Interna / Interne	☐ Sensibilità Contrattuale / Contractuelle	☐ Sensibilità Normativa / Réglementaire

NOUVELLE LIGNE LYON TURIN - NUOVA LINEA TORINO LIONE
PARTIE COMMUNE FRANCO-ITALIENNE - PARTE COMUNE ITALO-FRANCESE
CUP C11J05000030001

Chantier Opérationnel 02D / Cantiere Operativo 02D
CIG Z9A26AB627

PROGETTO DEFINITIVO IN VARIANTE DI RICOLLOCAZIONE DEL "CENTRO GUIDA SICURA" NEL COMUNE DI BUTTIGLIERA ALTA (OTTEMPERANZA ALLE PRESCRIZIONI N. 27 E 132 DELLA DELIBERA CIPE 19/2015)

IMPIANTI ELETTRICI E DI ILLUMINAZIONE DISTRIBUZIONE IMPIANTI SPECIALI AREA GENERALE

Indice	Date / Data	Modifications / Modifiche	Etabli par / Concepito da	Verifié par / Controllato da	Autorisé par / Autorizzato da
0	27/05/2019	Première diffusion / Prima emissione	Ing. E. Guiot	Ing. E. Guiot	Ing. V. Ripamonti
A	18/12/2020	Transposition doeme. TELTDoc. Commun Gravia T.xx / 47 do 25/10/2019 Recepimento osserv. TELTDoc. Comune Gravia T.xx / 47 do 25/10/2019	Ing. E. Guiot	Ing. E. Guiot	Ing. V. Ripamonti
B	10/03/2022	Révision suite aux observations du TELT - 28/02/2022 Revisione a seguito osservazioni TELT - 28/02/2022	Ing. E. Guiot	Ing. E. Guiot	Ing. V. Ripamonti
-	-	-	-	-	-
-	-	-	-	-	-

0 2 D	1 8 1 3 9 4 0	N V 0 6	0 0	D P L	I M 0 0 7 1 1 1	B
Contrat Operatif / Contratto Operativo	Concessio / Concessione	Opera / Opera	Tronçon / Tratto	Partie / Parte	Type de document / Tipo di documento	Numéro du document / Numero di documento	Indice / Indice

I PROGETTISTI (A.T.I.) :

Ing. Valter RIPAMONTI (Capogruppo)
Studio DUEPUNTODIECI Associati
essebi INGEGNERIA - Studio Tecnico Associato
Ing. Enrico GUIOT
Ing. Andrea DAVICO

Capogruppo di progettazione:
Ing. Valter RIPAMONTI

ORDINE DEGLI INGEGNERI DELLA PROVINCIA DI TORINO
VALTER RIPAMONTI
Ing. N. 3000

TELT SAS - Siège Social : Immeuble "Homère" - 13 allée du Lac Léman - CS 10030 - 73370 LE BOURGET DU LAC (France)
Tél. : +33 (0)4.79.68.56.58 - Fax : +33 (0)4.79.68.56.75
RCS Chambéry B 491 946 267 - TVA : FR 03491946267

Propriété TELT Tous droits réservés
Proprietà TELT Tutti i diritti riservati

Dott. Ing. Enrico Guiot
Dott. Ing. Andrea Davico
STUDIO ESSEBI
PROFESSIONI TECNICHE ASSOCIATE
Corso Re Umberto, 8 - 10128 Torino
P.IVA 10121250013 - C.F. 04123560013
Tel. 011 5611 411 - Fax 011 5611 412
Dipartimenti Ambiente - Infrastrutture - Geotecnica - Impianti

L'APPALTATORE/L'ENTREPRENEUR

1:500	A P
SCALA / ÉCHELLE	Stato / Statut

Indirizzo / Adresse GED
02 DMS

IL DIRETTORE DEI LAVORI/LE MAÎTRE D'ŒUVRE

Questo progetto è cofinanziato dall'Unione Europea (TEN-T)

CONSEPI s.r.l. - Sede in SUSA (TO) - Via Torino n. 127
Numero di Iscrizione al Registro delle Imprese di Torino e codice fiscale 03719310017
N. REA 00578221 di TORINO