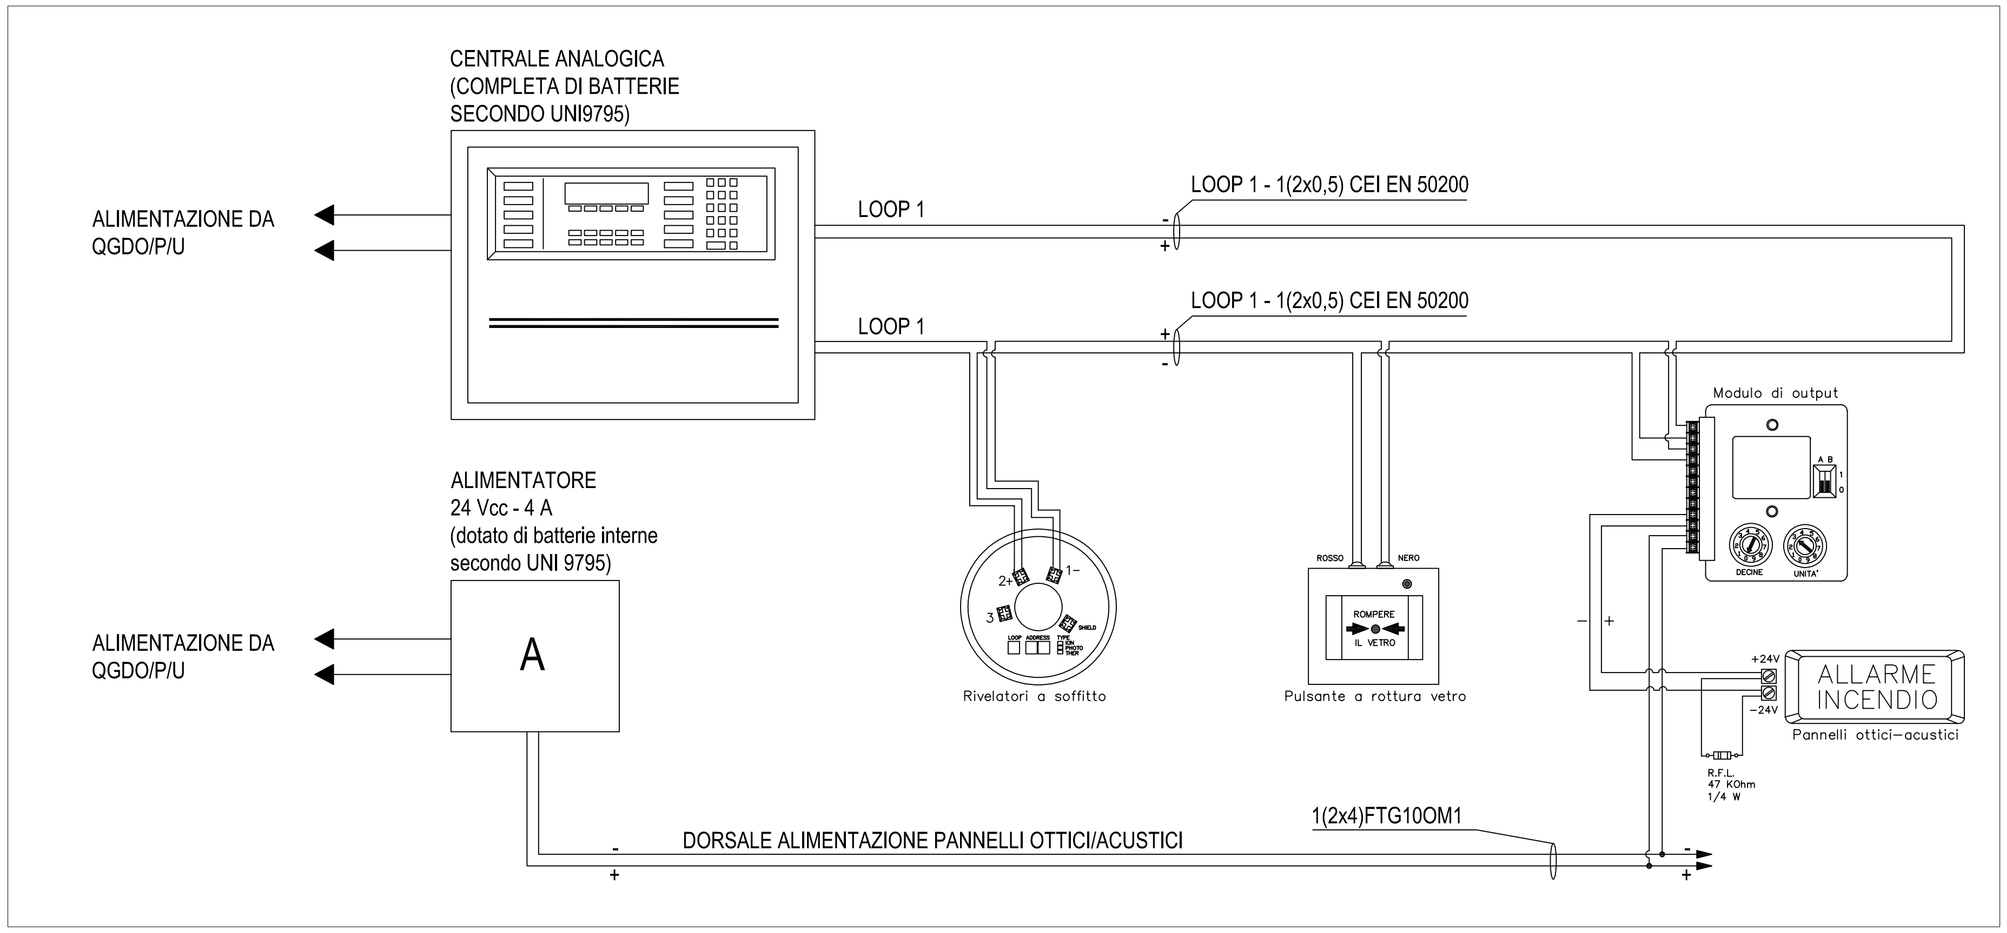

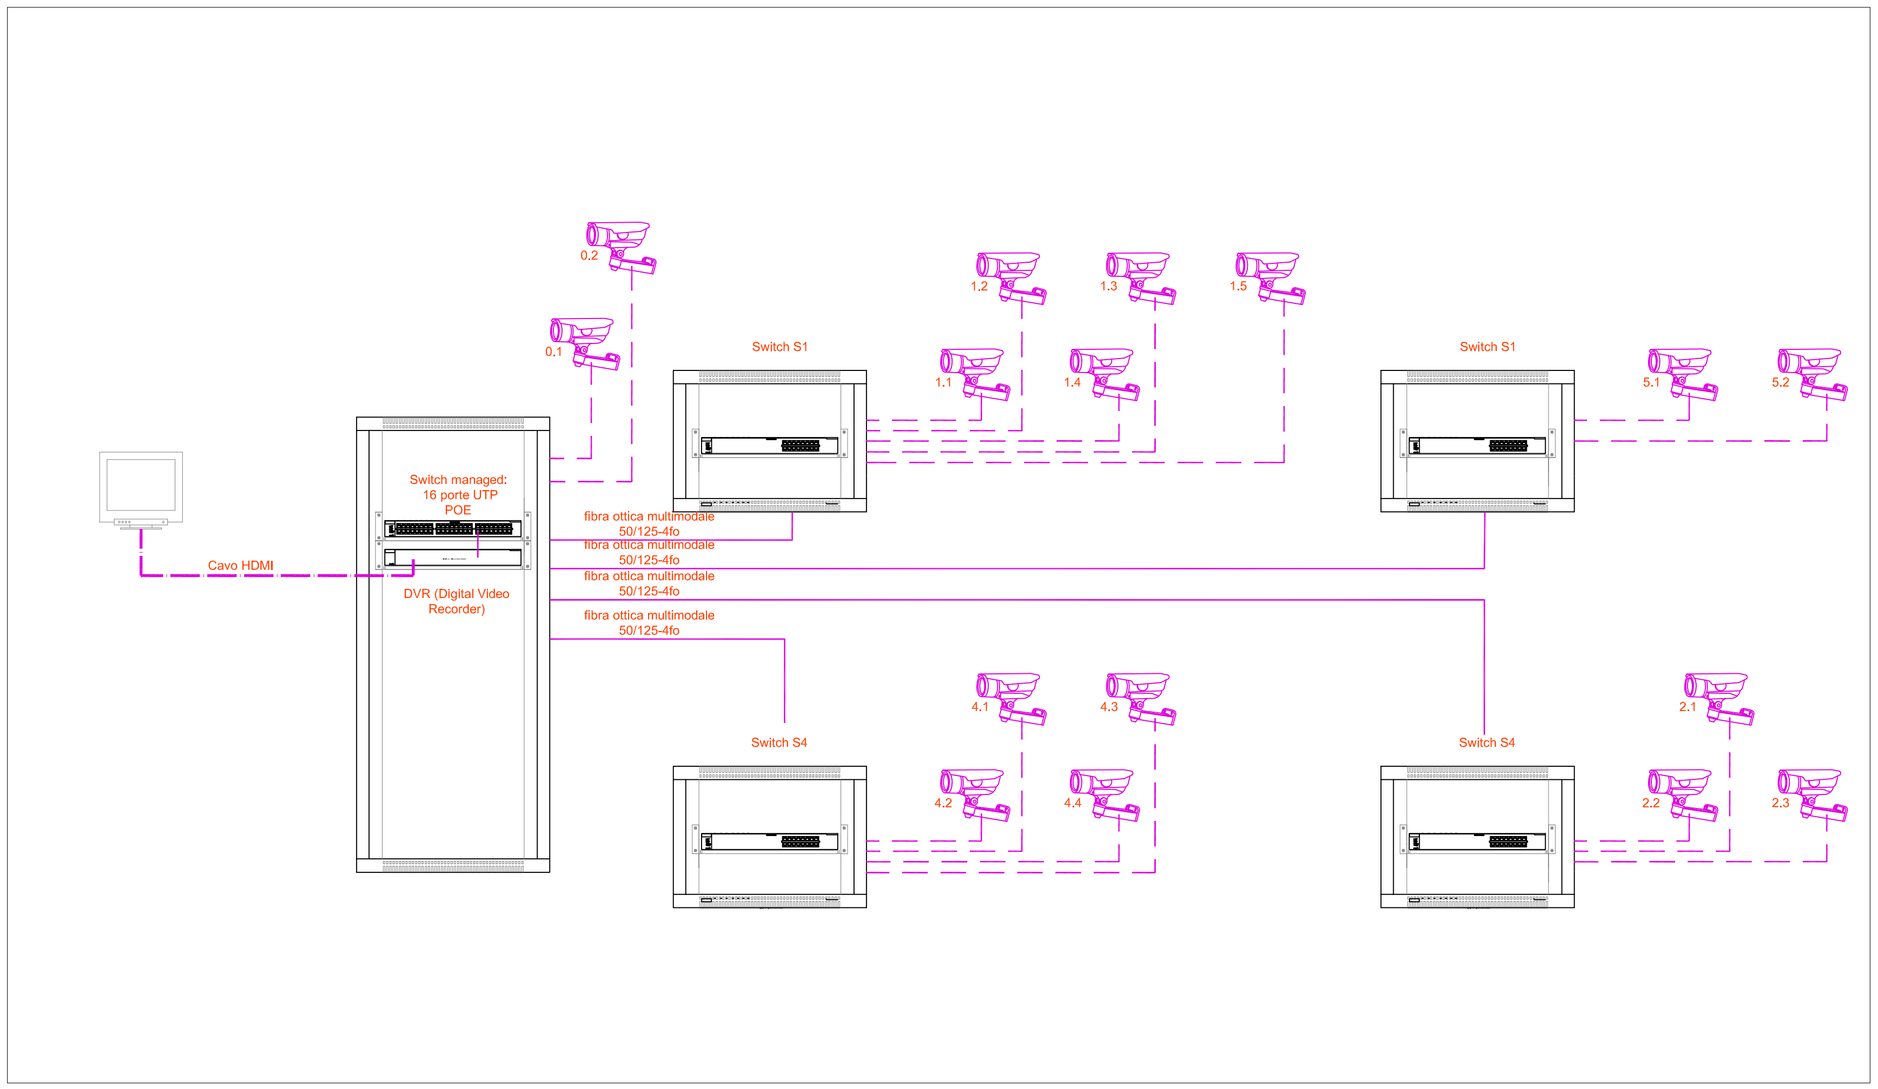

TUNNEL EURALPIN LYON TURIN

CONSEPI S.r.l.

Sensibilité du document / Sensibilità del documento			
NON SENSIBLE		SENSIBLE	
☒ SSI-C0 Publique Pubblica	☐ SSI-C1 Interne Interna	☐ SSI-C2 Confidentielle Confidenziale	☐ SSI-C3 Secrète Segreta

NOUVELLE LIGNE LYON TURIN - NUOVA LINEA TORINO LIONE
PARTIE COMMUNE FRANCO-ITALIENNE - PARTE COMUNE ITALO-FRANCESE
CUP C11J05000030001

Chantier Opérationnel 02D / Cantiere Operativo 02D
CIG Z9A26AB627

PROGETTO DEFINITIVO IN VARIANTE DI RICOLLOCAZIONE DEL "CENTRO GUIDA SICURA" NEL COMUNE DI BUTTIGLIERA ALTA (OTTEMPERANZA ALLE PRESCRIZIONI N. 27 E 132 DELLA DELIBERA CIPE 19/2015)

IMPIANTI ELETTRICI E DI ILLUMINAZIONE
SCHEMA A BLOCCHI IMPIANTI SPECIALI

Indice	Date / Data	Modifications / Modifiche	Etabli par / Concepito da	Vérifié par / Controllato da	Autorisé par / Autorizzato da
0	27/05/2019	Première diffusion / Prima emissione	Ing. E. Guiot	Ing. E. Guiot	Ing. V. Ripamonti
A	18/12/2020	Transposition observ. TELT/Dél. Commun Cesana T.se n° 47 du 25/10/2019 Recepimento osserv. TELT/Del. Comune Cesana T.se n. 47 del 25/10/2019	Ing. E. Guiot	Ing. E. Guiot	Ing. V. Ripamonti
B	10/03/2022	Révision suite aux observations du TELT - 28/02/2022 Revisione a seguito osservazioni TELT - 28/02/2022	Ing. E. Guiot	Ing. E. Guiot	Ing. V. Ripamonti
-	-	-	-	-	-
-	-	-	-	-	-

Contratto / Contrat	Opera / Ouvrage	Fase / Phase	Tipo documento / Type de document	Oggetto / Objet	Numero documento / Numéro de document	Indice / Indice
0 2 D 1 8 1 3 9 4 0	N V 0 6	0 0	D S N I M	0 0 7 1 2 0	B

I PROGETTISTI (A.T.I.) :

Ing. Valter RIPAMONTI (Capogruppo)
Studio DUEPUNTODIECI Associati
essebi INGEGNERIA - Studio Tecnico Associato
Ing. Enrico GUIOT
Ing. Andrea DAVICO

Capogruppo di progettazione:
Ing. Valter RIPAMONTI

PINEROLO INGEGNERIA
Dott. Ing. Enrico Guiot
Dott. Ing. Federico Tosini
Via dei Mille 9
10064 PINEROLO (TO)
tel. 0121/201780 - fax 0121/794594
pec@pec@ingegneria.net
Impianti elettrici - costruzione - verifiche e misure

L'APPALTATORE/L'ENTREPRENEUR

IL DIRETTORE DEI LAVORI/LE MAÎTRE D'ŒUVRE

SCALA / ÉCHELLE: -

Indirizzo / Adresse GED ID DMS: -

Stato / Statut: A P

TELT SAS Siège "Homère" - Document "Homère" -
13 allée du Lac de Constance - 73372 LE BOURGET DU LAC (France)
Tél.: +33 (0)4.79.68.56.58 - Fax: +33 (0)4.79.68.56.75
RCS Chambéry 489 536 952 - TVA FR 03489556952
Propriété TELT Tous droits réservés
Proprietà TELT Tutti i diritti riservati

Ce projet est cofinancé par l'Union européenne (DG-TREN)

Questo progetto è cofinanziato dall'Unione Europea (TEN-T)

CONSEPI s.r.l. - Sede in SUSA (TO) -
Via Torino n. 127
Numero di Iscrizione al Registro delle Imprese di Torino e codice Fiscale 03719310017
N. REA 00578221 di TORINO