


PLANIMETRIA IDRAULICA  
GENERALE  
SCALA 1:500

**LEGENDA:**

	STAZIONE DI POMPAGGIO
	SERBATOIO
	VASCA DI PRIMA PIOGGIA
	TUBAZIONE IN PVC SCARICO ACQUA
	TUBAZIONE IN PP/PE SCARICO ACQUE DI PIATTAFORMA
	CONDOTTA IN PRESSIONE
	CONDOTTA DI SFIATO ARIA
	CADITOIA
	POZZETTO DI ISPEZIONE
	POZZO DELLE APPARECCHIATURE
	DISABBIATORE
	VALVOLA MANUALE
	IRRIGAZIONE AD ANELLO
	DIAMETRO NOMINALE
	IDRANTE
	TUBAZIONI IN ATTRAVERSAMENTO PISTE CON MURI ANDATORI IN C.A. PER ANCORAGGIO TUBAZIONI
	TUBAZIONI IN ATTRAVERSAMENTO PISTE CON POZZETTI
	FOSSO DI GUARDIA NON RIVESTITO SEZ TRAPEZOIDALE h VARIABILE
	CANALE DI SCARICO TROPPOPIENO
	OSTACOLO AD ACQUA
	QUOTE DI PROGETTO
	CONFINI COMUNALI

**NOTA BENE:**  
PER LA DISPOSIZIONE DI VALVOLE, VALVOLE MOTORE, POMPE, ECC., VEDERE DISEGNI DETTAGLIATI E SCHEMI DI FLUSSO

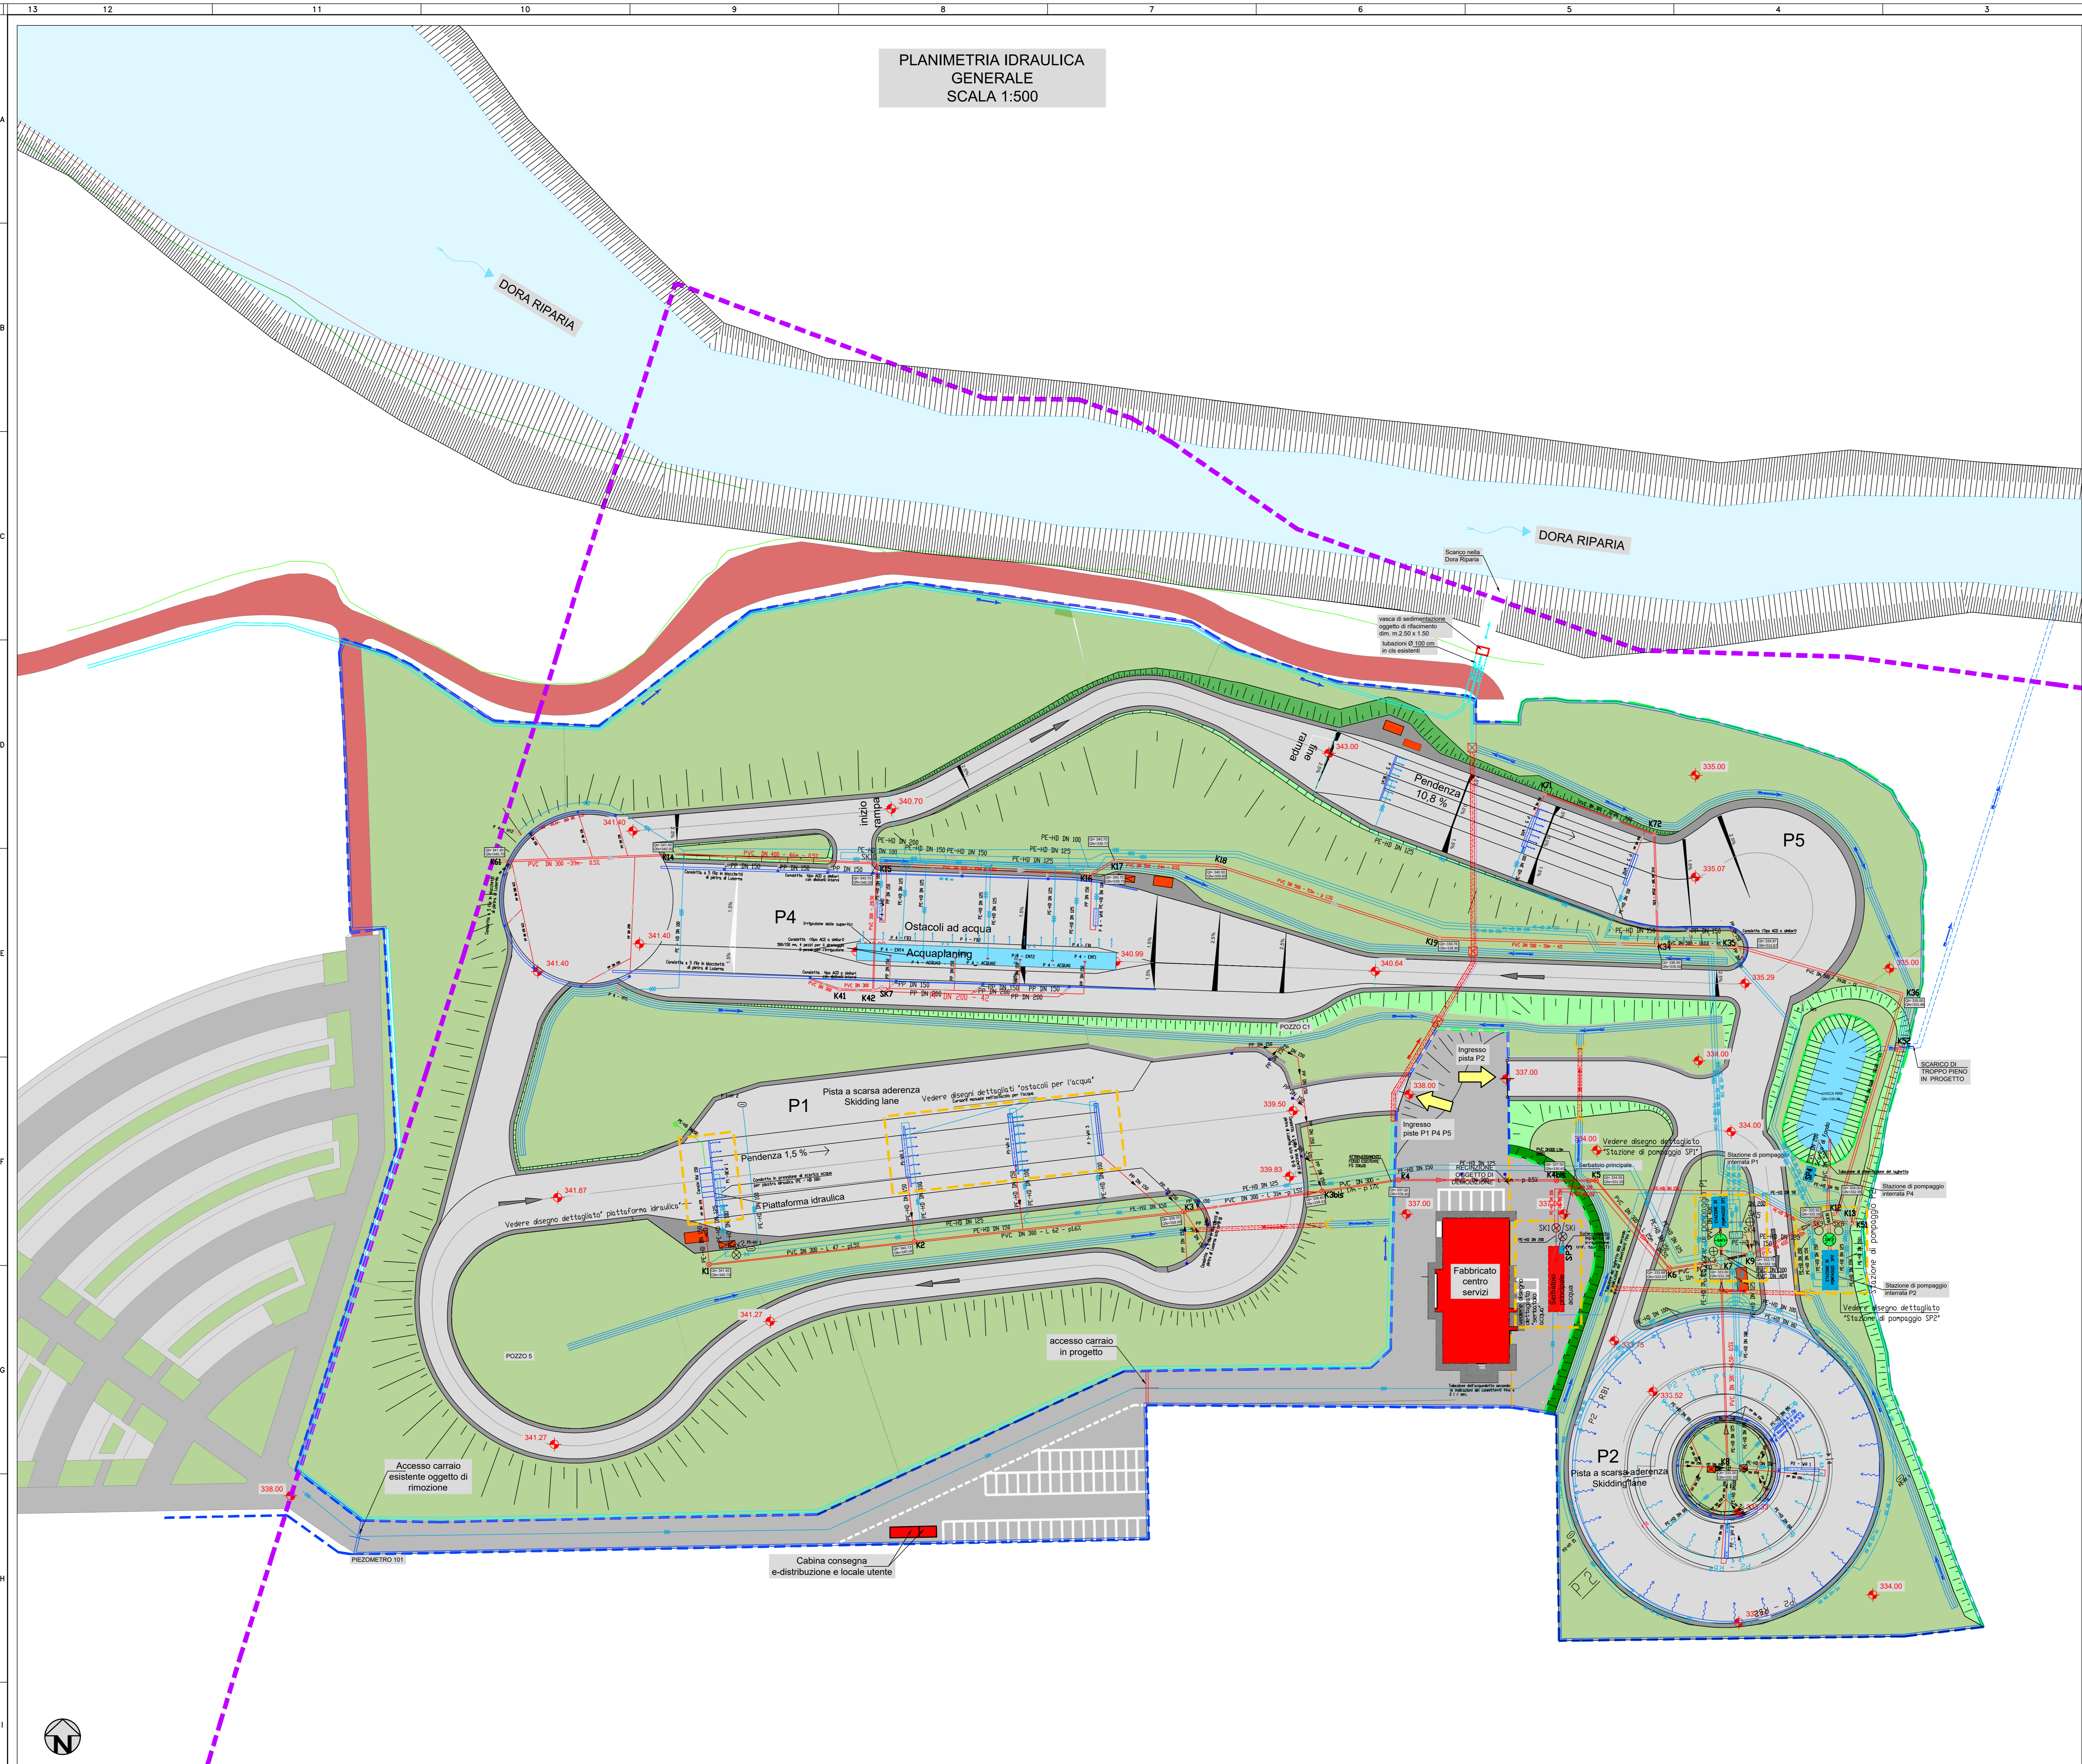

**TUNNEL EURALPIN LYON TURIN**  
**CONSEPI s.r.l.**

NOUVELLE LIGNE LYON TURIN - NUOVA LINEA TORINO LIONE  
PARTIE COMMUNE FRANCO-ITALIENNE - PARTIE COMMUNE ITALO-FRANCAISE  
CUP C110500030001

Chantier Opérationnel 02D / Cantiere Operativo 02D  
CIG Z9A26A8627

PROGETTO DEFINITIVO IN VARIANTE DI RICOLLOCAZIONE DEL "CENTRO GUIDA SICURA" NEL COMUNE DI BUTTIGLIERA ALTA (OTTEMPERANZA ALLE PRESCRIZIONI N. 27 E 132 DELLA DELIBERA CIPE 19/2015)

**OPERE IDRAULICHE**  
**PLANIMETRIA IDRAULICA GENERALE**

Indice	Data	Descrizione	Autore	Verificato	Approvato
0	27/05/2013	Progetto definitivo / Fase preliminare	Ing. R. Basso	Ing. R. Basso	Ing. V. Ripamonti
A	18/11/2013	Trasmissione del progetto definitivo / Fase definitiva	Ing. R. Basso	Ing. R. Basso	Ing. V. Ripamonti
B	10/03/2014	Revisione del progetto definitivo / Fase definitiva	Ing. R. Basso	Ing. R. Basso	Ing. V. Ripamonti

02D1813940 NV0600 DPLID 005101 B

PROGETTISTI (A.T.):  
Ing. Valter RIPAMONTI (Capogruppo)  
Studio DUEPLUNTO DIECI Associati  
esecutori INGEGNERIA - studio tecnico associato  
Ing. Enrico GIJOT  
Ing. Andrea DAVICO

Capogruppo di progettazione:  
Ing. Valter RIPAMONTI

CONSEPI s.r.l. - Sede in BUSA (TO) - Via Torino, 127  
Numero di iscrizione al Registro delle Imprese di Torino e codice fiscale: 03718310111  
N. REA 009622148 TORINO