

Indice	Date / Data	Modifications / Modifiche	Etabli par / Concepito da	Vérifié par / Controllato da	Autorisé par / Autorizzato da
0	27/05/2019	Première diffusion / Prima emissione	Ing. R. Barra	Ing. R. Barra	Ing. V. Ripamonti
A	18/12/2020	Transposition observ. TELT/Del. Commun Cesana T.se n° 47 du 25/10/2019 Receptimento osserv. TELT/Del. Comune Cesana T.se n. 47 del 25/10/2019	Ing. R. Barra	Ing. R. Barra	Ing. V. Ripamonti
B	10/03/2022	Révision suite aux observations du TELT - 28/02/2022 Revisione a seguito osservazioni TELT - 28/02/2022	Ing. R. Barra	Ing. R. Barra	Ing. V. Ripamonti
-	-	-	-	-	-
-	-	-	-	-	-

0 2 D	1 8 1 3 9 4 0	N V 0 6 0 0	D P L I D	0 0 5 1 0 9	B
Cantiere Operativo Chantier Opérationnel	Contratto Contrat	Opera Ouvrage	Titolo Section	Parte Partie	Fase Phase

I PROGETTISTI (A.T.I.):
Ing. Valter RIPAMONTI (Capogruppo)
Studio DUEPUNTO DIECI Associati
essebi INGEGNERIA - Studio Tecnico Associato
Ing. Enrico GUIOT
Ing. Andrea DAVICO

Capogruppo di progettazione:
Ing. Valter RIPAMONTI

1:50
SCALA / ÉCHELLE


Indirizzo / Adresse GED
ID DMS

IL DIRETTORE DEI LAVORI/LE MAÎTRE D'ŒUVRE

TELT Savoie TechnoLac - Bâtiment "Homère" -
13 allée du Lac de Constance - 73370 ST-BOURGET DU LAC (France)
Tél.: +33 (0)479 68 56 50 - Fax: +33 (0)4 79 68 56 75
RCS Chambery 439 986 952 - TVA FR 03439556952
Propriété TELT Tous droits réservés
Propriété TELT Tutti i diritti riservati



CONSEPI s.r.l. - Sede in SUSÀ (TO) -
Via Torino n. 127
Numero di Iscrizione al Registro delle Imprese di Torino e codice fiscale 03719310017
N. REA 00578221 di TORINO

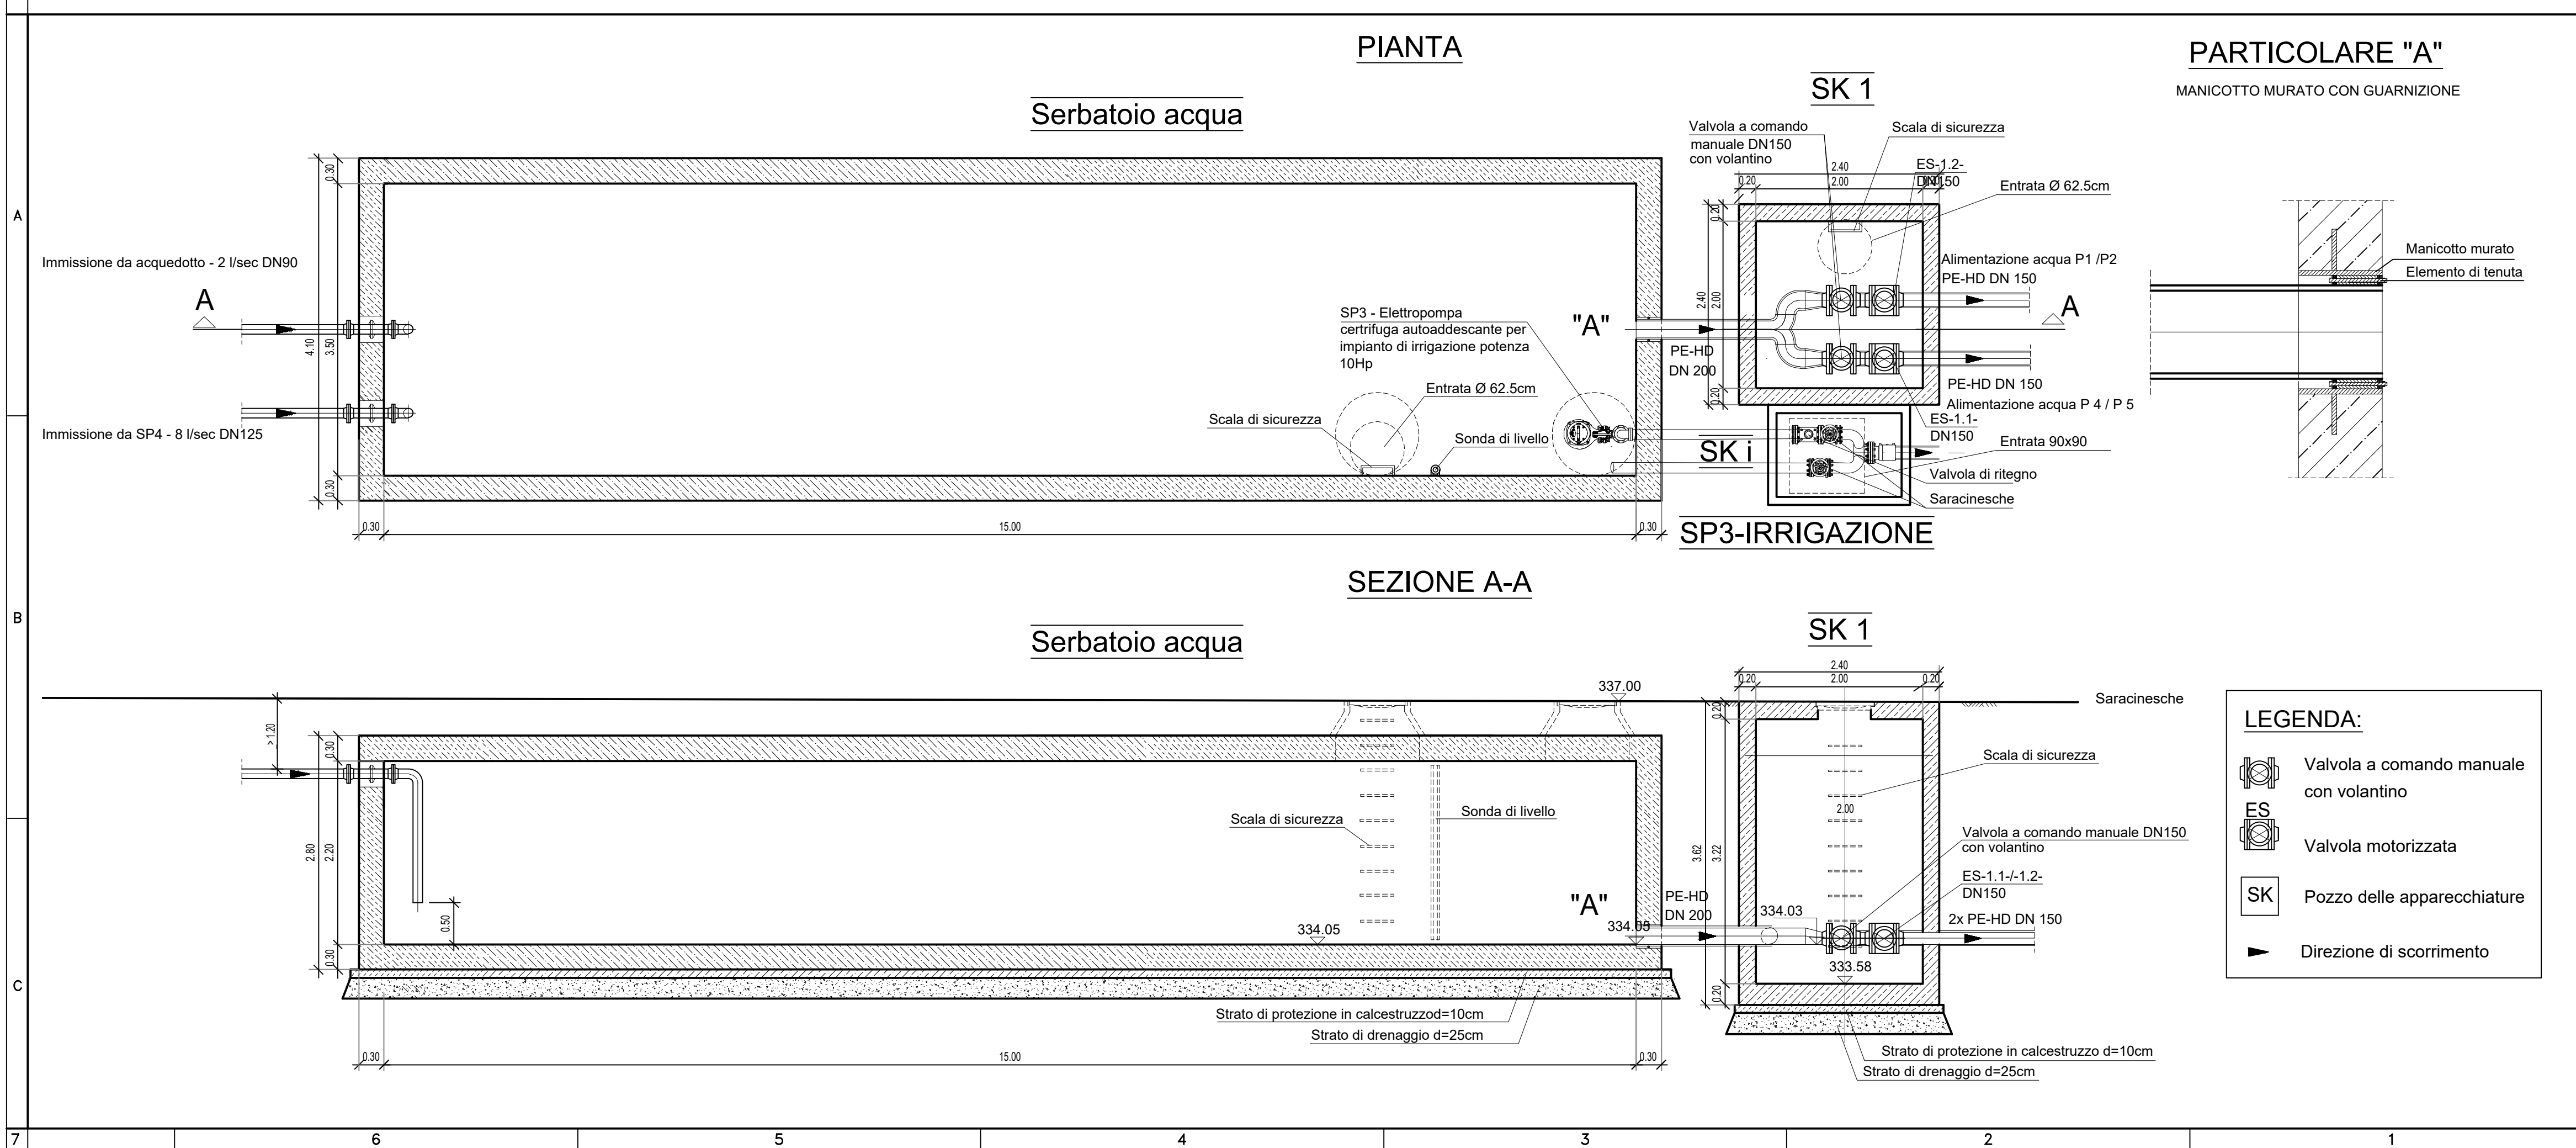

LEGENDA:

- Valvola a comando manuale con volantino
- Valvola motorizzata
- Pozzo delle apparecchiature
- Direzione di scorrimento