


Condotto di riempimento dalla tubazione di rilancio del lachetto di raccolta RRB Condotto di riempimento dalla tubazione di allaccio alla rete acquedottistica esistente

LEGENDA:

- CANALE DI SCARICO ACQUA
- CONDOTTA IN PRESSIONE
- CONDOTTO SFIATO ARIA
- POZZO DI CONTROLLO
- POZZO DELLE APPARECCHIATURE
- POZZO RACCOLTA SABBIA
- STAZIONE POMPA
- VALVOLA MANUALE INTERRATA
- VALVOLA MANUALE CON VOLANTINO DI REGOLAZIONE
- VALVOLA MOTORIZZATA
- VALVOLA DI STROZZAMENTO MANUALE
- HY IDRANTE
- RB IRRIGAZIONE ACQUA AD ANELLO
- WH OSTACOLO PER L'ACQUA
- DN DIAMETRO NOMINALE

TABELLA 1: POMPE

Nr.	Tipo	Potenza	Prevalenza	Portata
P 1 - 1	GG-25-F IP 68	5,5 KW	15 - 9 - 3 m	0 - 30 - 60 l/s
P 1 - 2	GG-25-F IP 68	5,5 KW	15 - 9 - 3 m	0 - 30 - 60 l/s
P 1 - 3	GG-25-F IP 68	12 KW	28 - 20 - 14 m	0 - 26 - 37 l/s
P 1 - 4	GG-25-F IP 68	12 KW	28 - 20 - 14 m	0 - 26 - 37 l/s
P 1 - 5	GG-25-F IP 68	5,5 KW	15 - 9 - 3 m	0 - 30 - 60 l/s
P 1 - 6	GG-25-F IP 68	5,5 KW	15 - 9 - 3 m	0 - 30 - 60 l/s
P 1 - 7	GG-25-F IP 68	3,5 KW	13,5 - 8,5 - 7 m	0 - 19 - 22,5 l/s
P 1 - 8	GG-25-F IP 68	3,5 KW	13,5 - 8,5 - 7 m	0 - 19 - 22,5 l/s
P 1 - 9	GG-25-F IP 68	12 KW	28 - 20 - 14 m	0 - 26 - 37 l/s
P 1 - 10	GG-25-F IP 68	12 KW	28 - 20 - 14 m	0 - 26 - 37 l/s
P 1 - 11	GG-25-F IP 68	7,5 KW	18 - 12 - 5 m	0 - 30 - 55 l/s
P 1 - 12	GG-25-F IP 68	7,5 KW	18 - 12 - 5 m	0 - 30 - 55 l/s

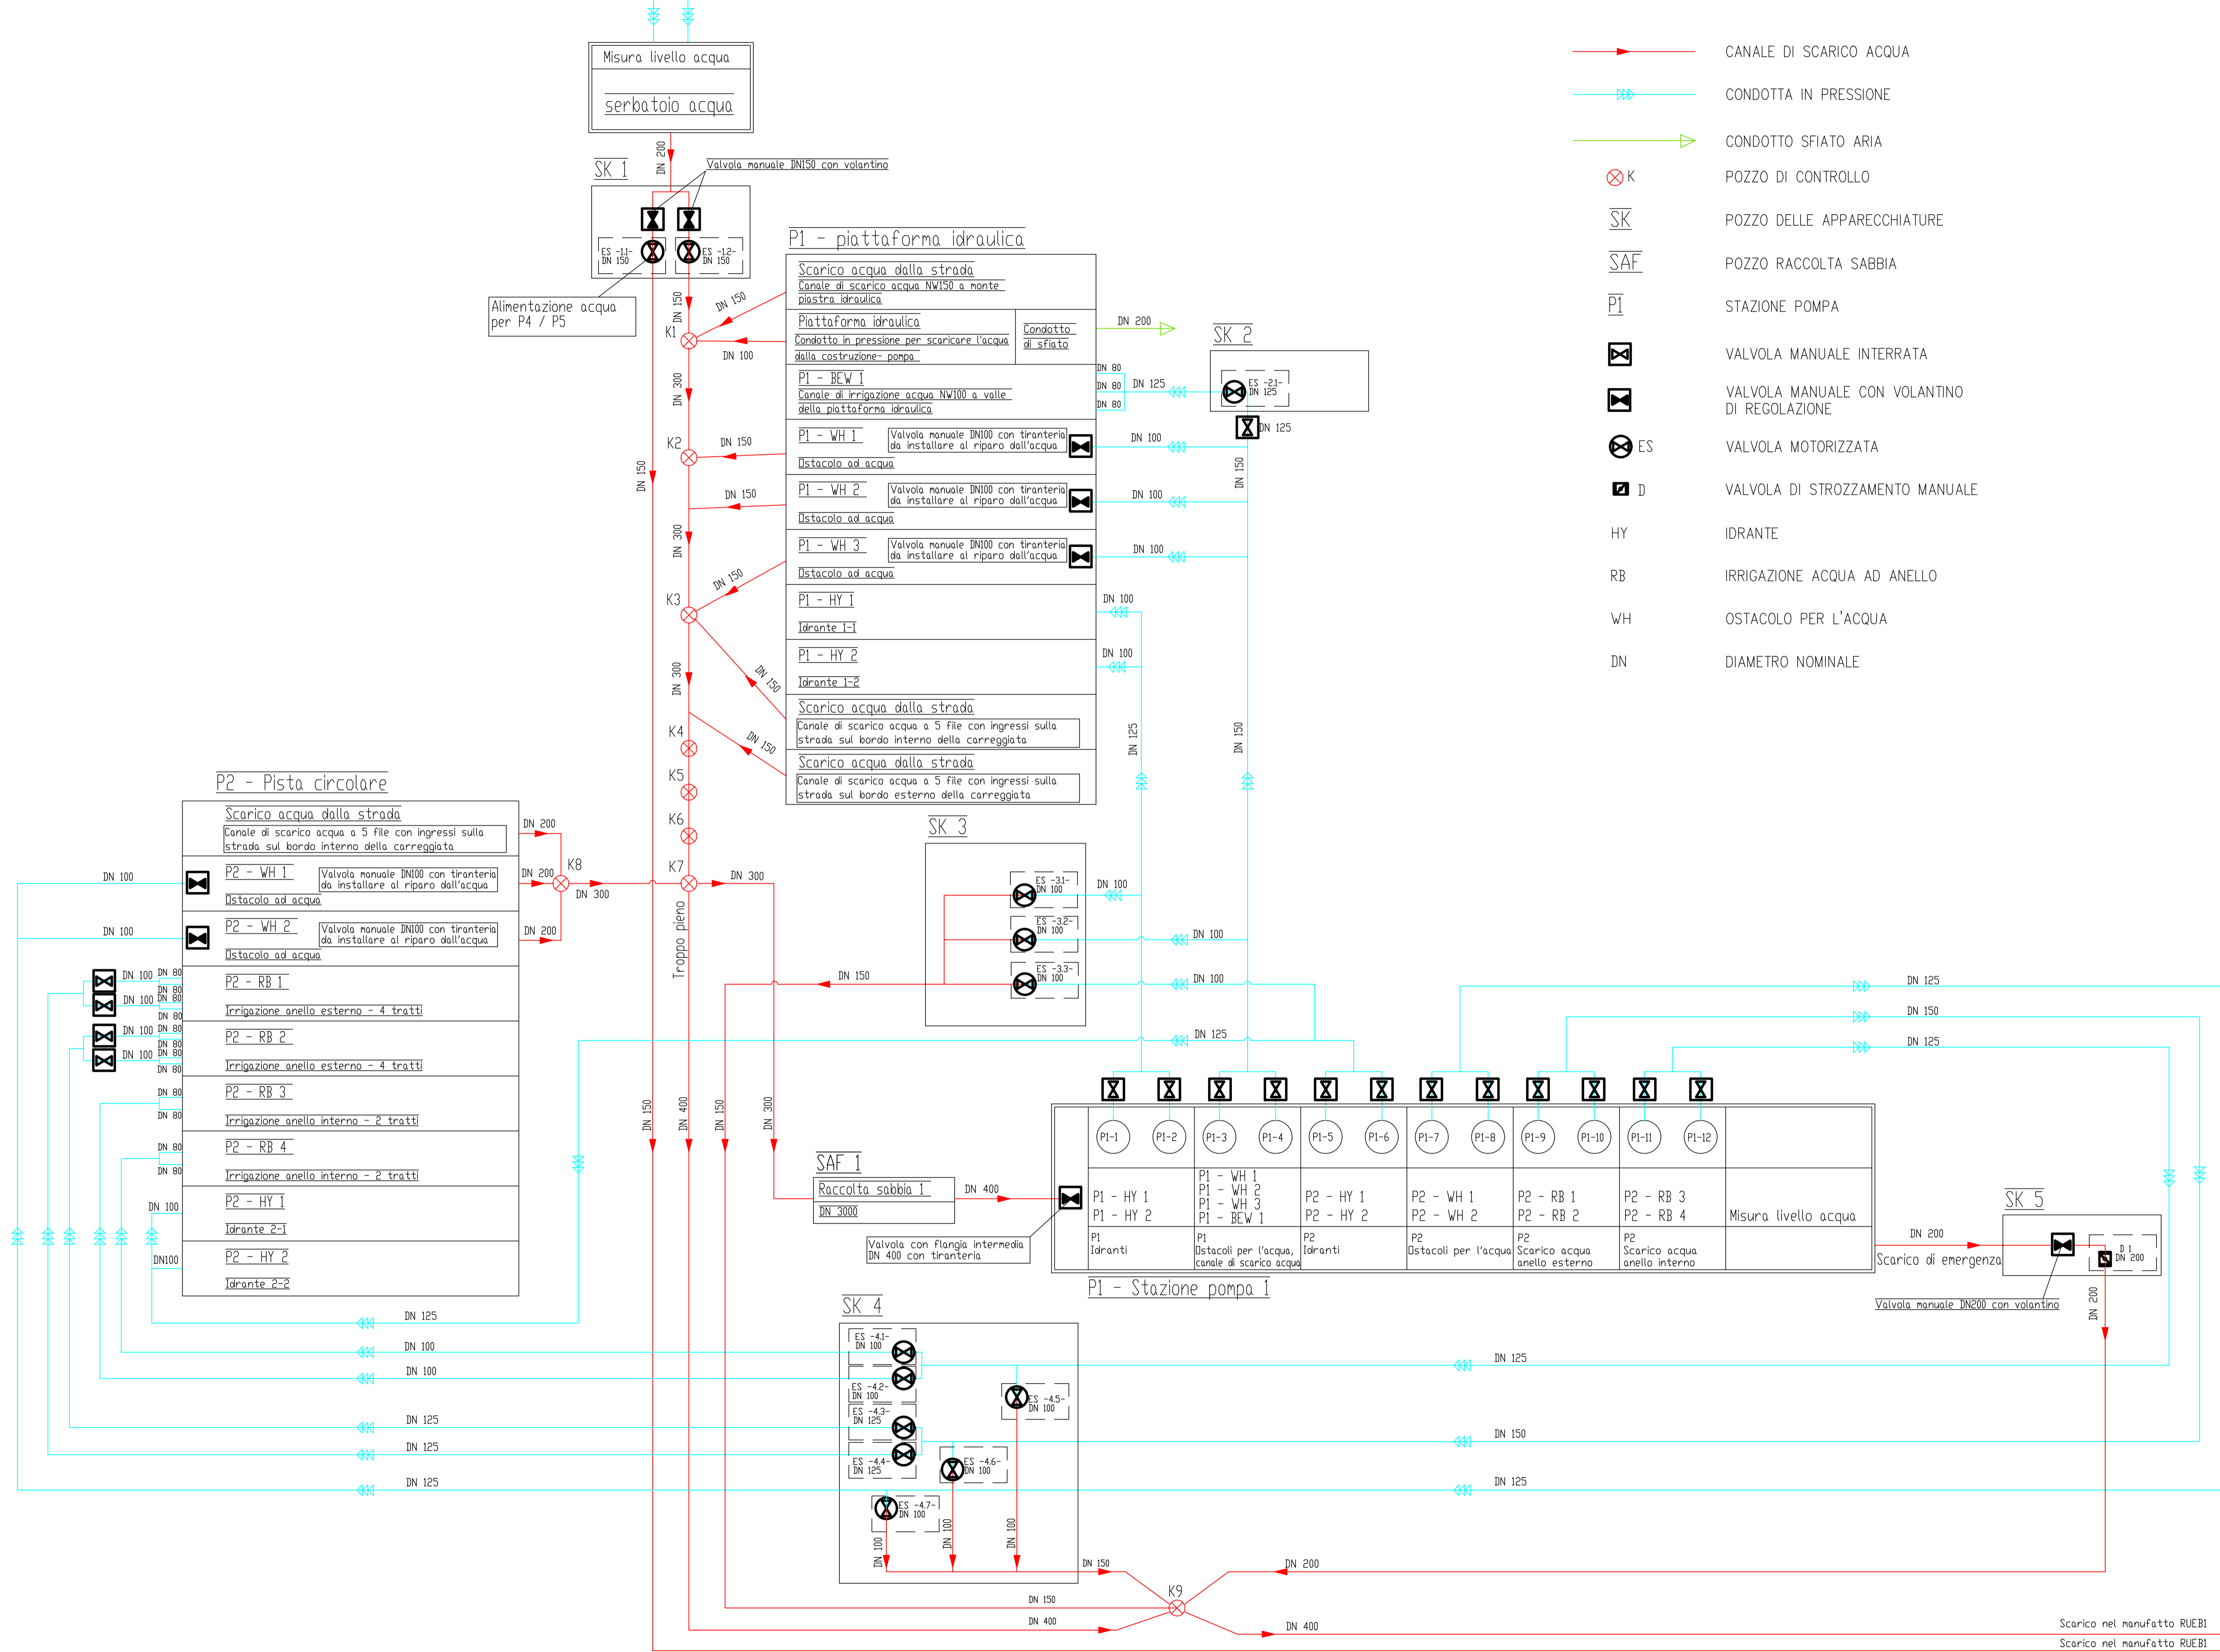

NOUVELLE LIGNE LYON TURIN - NUOVA LINEA TORINO LIONE
PARTIE COMMUNE FRANCO-ITALIENNE - PARTE COMUNE ITALO-FRANCESE
 CUP C11J0500030001

Chantier Opérationnel 02D / Cantiere Operativo 02D
 CIG Z9A26A627

PROGETTO DEFINITIVO IN VARIANTE DI RICOLLOCAZIONE
 DEL "CENTRO GUIDA SICURA" NEL COMUNE DI BUTTIGLIERA ALTA
 (OTTEMPERANZA ALLE PRESCRIZIONI N. 27 E 132 DELLA DELIBERA CIPE 19/2015)

OPERE IDRAULICHE
P1, P2 - SCHEMA IDRAULICO ALIMENTAZIONE E SCARICO ACQUA

Indice	Date / Data	Modificazioni / Modifiche	Elaborato per / Concepito da	Verificato / Controllato da	Approvato per / Autorizzato da
G	27/05/2019	Principale diffusion / Prima emissione	Ing. R. Barra	Ing. R. Barra	Ing. V. Ripamonti
A	18/12/2020	Trasmissione opere: TEL/Dei Comm/Opere/1a r/01/20/2020 Rispetto osserv. TEL/Dei Comm/Opere/1a r/01/20/2020	Ing. R. Barra	Ing. R. Barra	Ing. V. Ripamonti
B	10/03/2022	Revision suite aux observations du TEL - 28/02/2022 Revisione a seguito osservazioni TEL - 28/02/2022	Ing. R. Barra	Ing. R. Barra	Ing. V. Ripamonti

0 2 D 1 8 1 3 9 4 0 N V 0 6 0 0

DSNID 005118 B

PROGETTISTI (A.T.):
 Ing. Valter RIPAMONTI (Capogruppo)
 Studio DUEPUNTO DIECI Associati
 associati INGEGNERIA - Studio Tecnico Associati
 Ing. Enrico GIUOT
 Ing. Andrea DAVICO

Capogruppo di progettazione:
 Ing. Valter RIPAMONTI

TELL: 00578221 - 00578222 - 00578223 

CONSEPI s.r.l. - Sede in SUSA (TD) -
 Via Torino n. 127
 Numero di iscrizione al Registro delle Imprese di Torino e codice Fiscale 0371931017
 N. REA 00578221 di TORINO