


TABELLA 2: POMPE

Nr.	Tipo	Potenza	Prevalenza	Portata
P 2 - 1	GG-25-F IP 68	5.5 KW	15 - 9.5 - 3 m	0 - 28 - 48 l/s
P 2 - 2	GG-25-F IP 68	5.5 KW	15 - 9.5 - 3 m	0 - 28 - 48 l/s
P 2 - 3	GG-25-F IP 68	5.5 KW	15 - 9 - 3 m	0 - 28 - 49 l/s
P 2 - 4	GG-25-F IP 68	5.5 KW	15 - 9 - 3 m	0 - 28 - 49 l/s
P 2 - 5	GG-25-F IP 68	8.5 KW	33 - 25 - 16 m	0 - 27 - 40 l/s
P 2 - 6	GG-25-F IP 68	8.5 KW	33 - 25 - 16 m	0 - 27 - 40 l/s
P 2 - 7	GG-25-F IP 68	12 KW	28 - 20 - 14 m	0 - 26.5 - 37 l/s
P 2 - 8	GG-25-F IP 68	12 KW	28 - 20 - 14 m	0 - 26.5 - 37 l/s
P 2 - 9	GG-25-F IP 68	5.5 KW	15 - 9 - 3 m	0 - 28 - 49 l/s
P 2 - 10	GG-25-F IP 68	5.5 KW	15 - 9 - 3 m	0 - 28 - 49 l/s
P 2 - 11	GG-25-F IP 68	5.5 KW	15 - 9.5 - 3 m	0 - 28 - 48 l/s
P 2 - 12	GG-25-F IP 68	5.5 KW	15 - 9.5 - 3 m	0 - 28 - 48 l/s
P 3 - 1	GG-25-F IP 68	5.5 KW	15 - 9 - 3 m	0 - 28 - 49 l/s
P 3 - 2	GG-25-F IP 68	5.5 KW	15 - 9 - 3 m	0 - 28 - 49 l/s
P 4 - 1	GG-25-F IP 68	1.6 KW	8 m	8 l/s
P 4 - 2	GG-25-F IP 68	1.6 KW	8 m	8 l/s

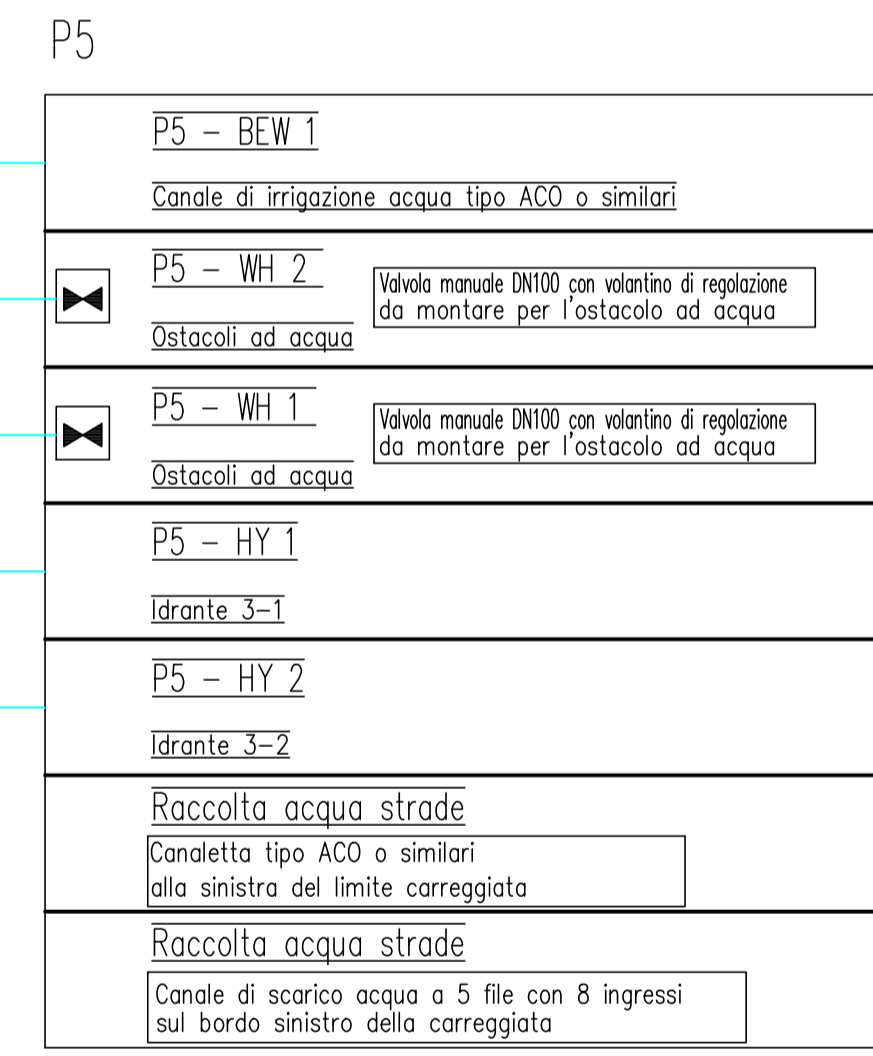

- LEGENDA:
- CANALE DI SCARICO ACQUA
 - CONDOTTA IN PRESSIONE
 - POZZO DI CONTROLLO
 - POZZO DELLE APPARECCHIATURE
 - POZZO RACCOLTA SABBIA
 - STAZIONE POMPA
 - VALVOLA MANUALE INTERRATA
 - VALVOLA MANUALE CON VOLANTINO DI REGOLAZIONE
 - VALVOLA MOTORIZZATA
 - IDRANTE
 - IRRIGAZIONE DELLE SUPERFICI
 - OSTACOLO PER L'ACQUA
 - DIAMETRO NOMINALE

NOUVELLE LIGNE LYON TURIN - NUOVA LINEA TORINO LIONE
PARTIE COMMUNE FRANCO-ITALIENNE - PARTE COMUNE ITALO-FRANCOISE
 CUP C11J0500030001

Chantier Opérationnel 02D / Cantiere Operativo 02D
 CIG Z9A26A627

PROGETTO DEFINITIVO IN VARIANTE DI RICOLLOCAZIONE
 DEL "CENTRO GUIDA SICURA" NEL COMUNE DI BUTTIGLIERA ALTA
 (OTTEMPERANZA ALLE PRESCRIZIONI N. 27 E 132 DELLA DELIBERA CIPE 19/2015)

OPERE IDRAULICHE
P4, P5 - SCHEMA IDRAULICO ALIMENTAZIONE E SCARICO ACQUA

Indice	Data / Data	Modificatore / Modifiche	Elaborato / Concepito da	Verificato / Controllato da	Autore per / Autorizzato da
G	27/05/2019	Prima emissione / Prima emissione	Ing. R. Barra	Ing. R. Barra	Ing. V. Ripamonti
A	18/12/2020	Trasmissione opere: TEL/Tous droits réservés / 14/01/2021 / 18/12/2020	Ing. R. Barra	Ing. R. Barra	Ing. V. Ripamonti
B	10/03/2022	Révision suite aux observations du TELT - 28/02/2022 / Revisione a seguito osservazioni TELT - 28/02/2022	Ing. R. Barra	Ing. R. Barra	Ing. V. Ripamonti

0 2 D 1 8 1 3 9 4 0 N V 0 6 0 0

CONSEPI s.r.l. - Sede in SUSA (TO) - Via Torino n. 127 - Tel. +39 011 429 55 50 - Fax +39 011 479 68 56 75 - RCS Chamber of Commerce - VIA TR 0243556552 - Proprietà TELT Tous droits réservés