


N.B. Prima dell'esecuzione dei rilevati l'impresa dovrà provvedere alla verifica del piano quotato e al posizionamento dei capisaldi di riferimento per il rispetto dei profili finali


LEGENDA :

- Hk Curvatura verticale superiore
Hw Curvatura verticale inferiore
T Lunghezza della tangente
f Distanza tra il vertice dei rettili e quello della curva
AA Inizio della curva
AE Fine della curva
Terreno stato attuale
Piste in progetto


PROFILO P5

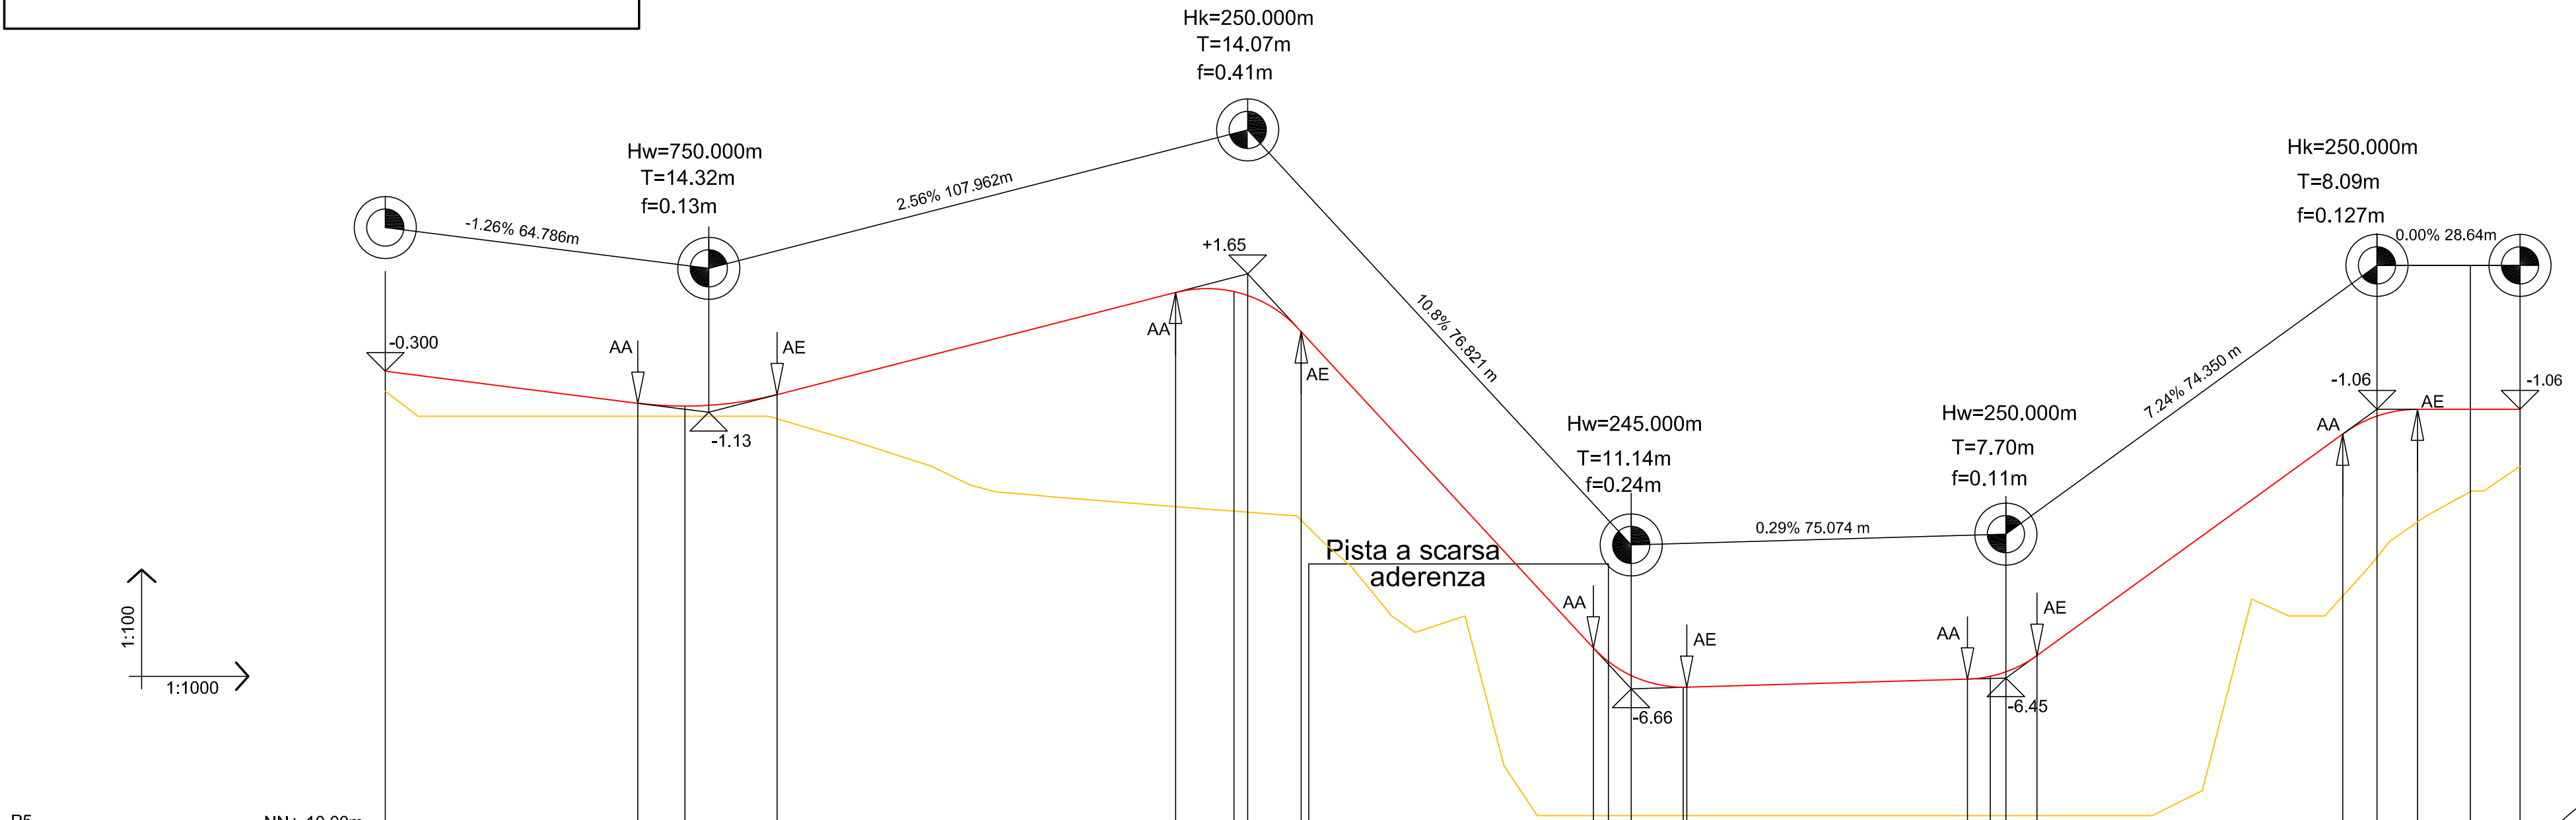


Distanze progressive	m	0.00	56.53	113.27	134.39	158.31	172.14	183.46	242.00	249.694	250.20	255.00	265.00	272.35	288.03	297.45	304.16	312.23	325.54	325.54	407.20	425.65	427.64

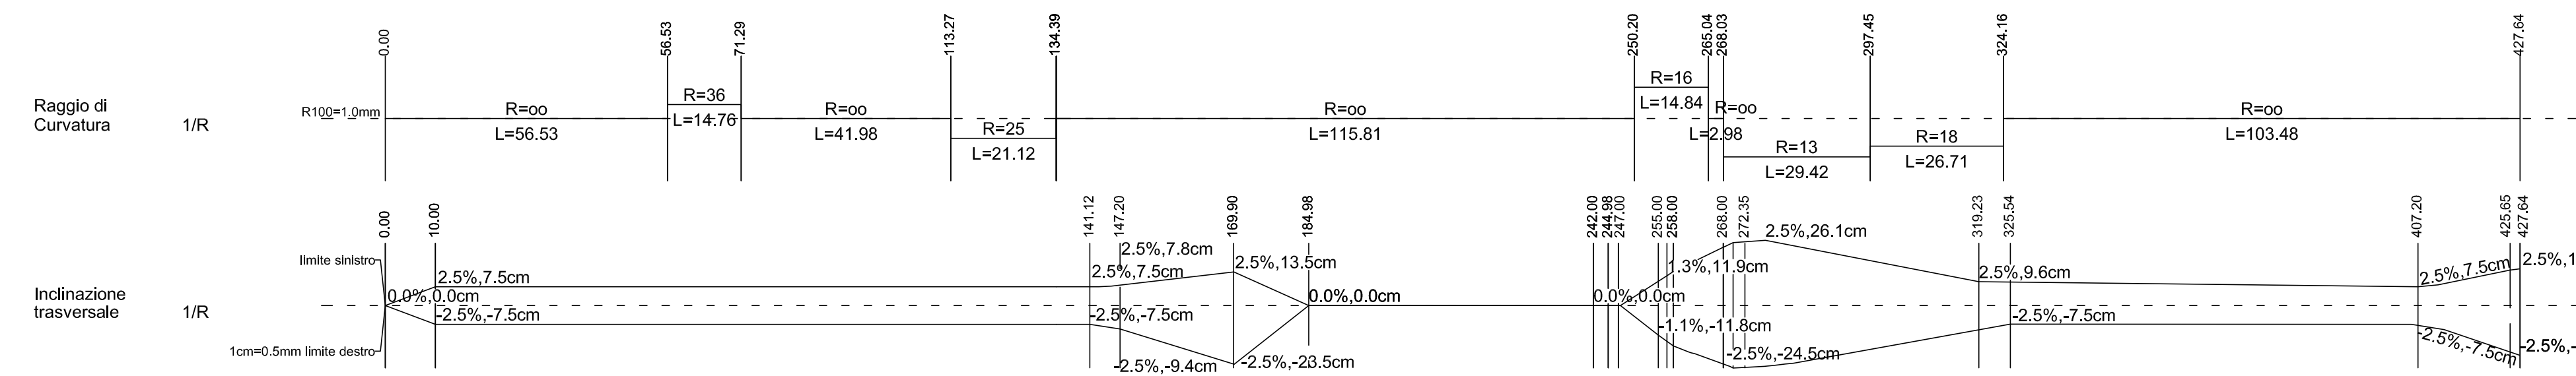


PROFILO P4

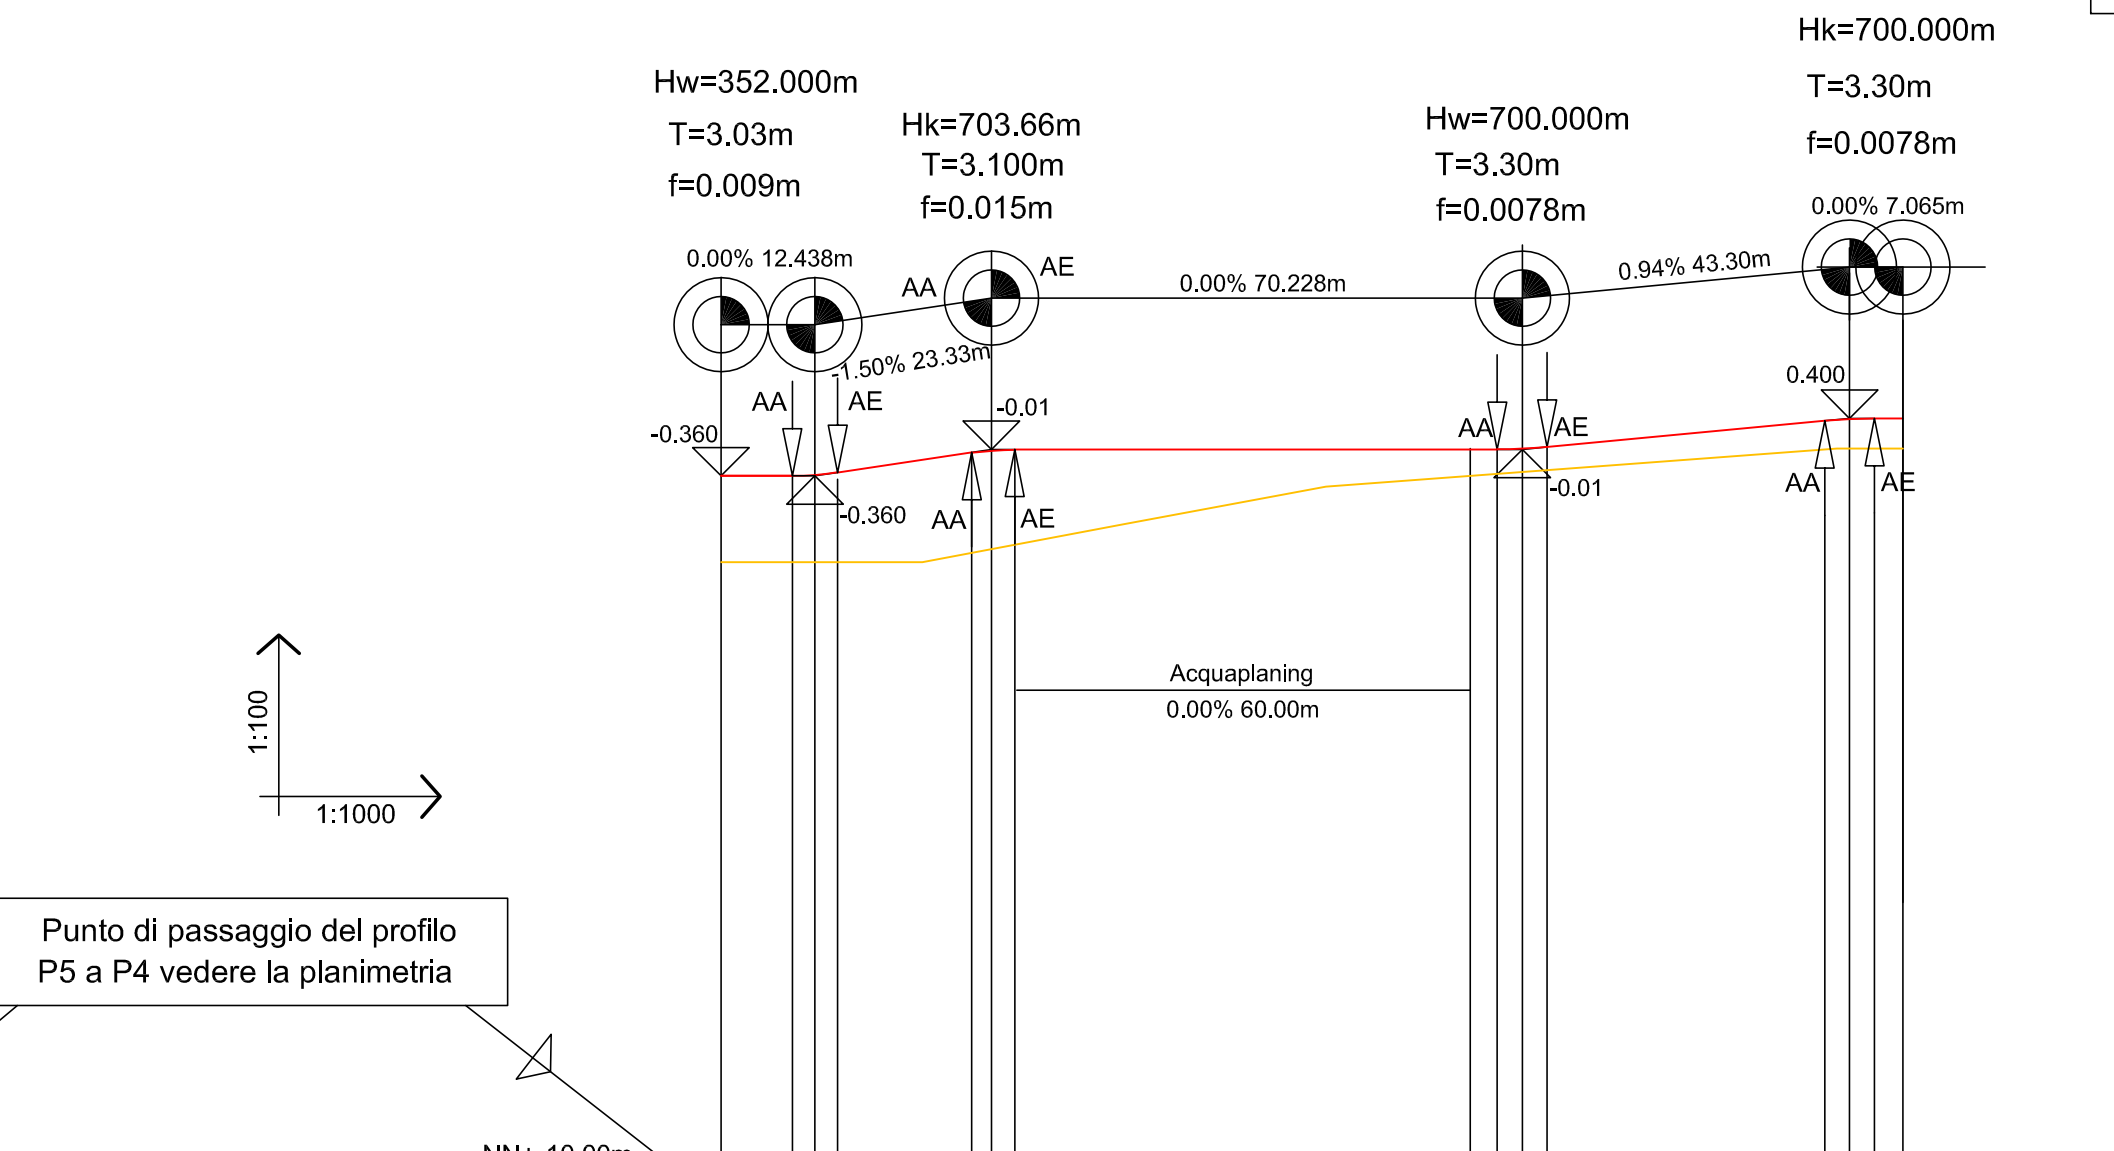

Distanze progressive	m	0.00	9.44	16.44	33.77	38.87	103.60	108.43	149.30	149.30	152.80	158.37

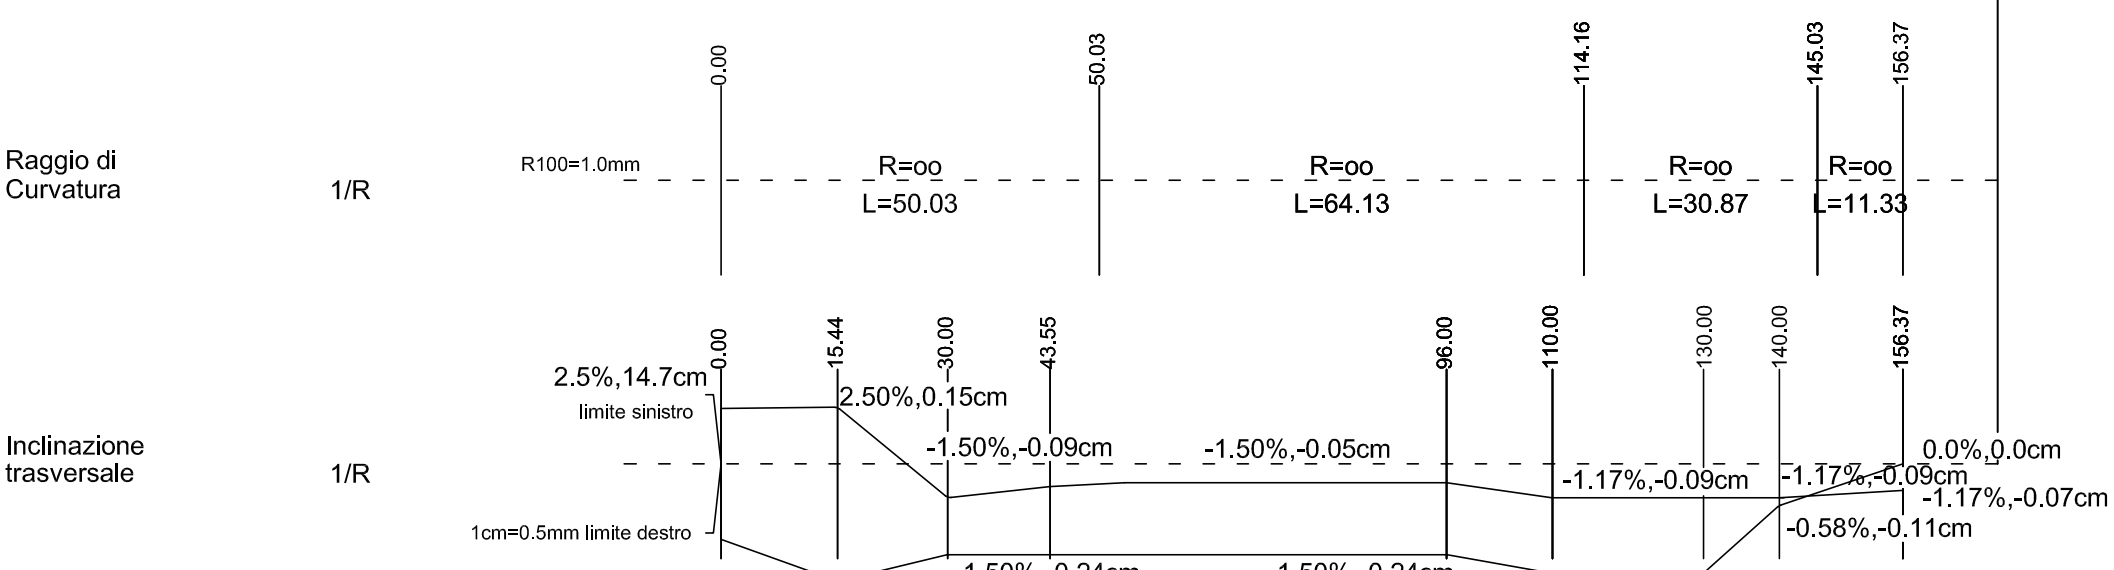

KEYPLAN - SCALA 1:2000

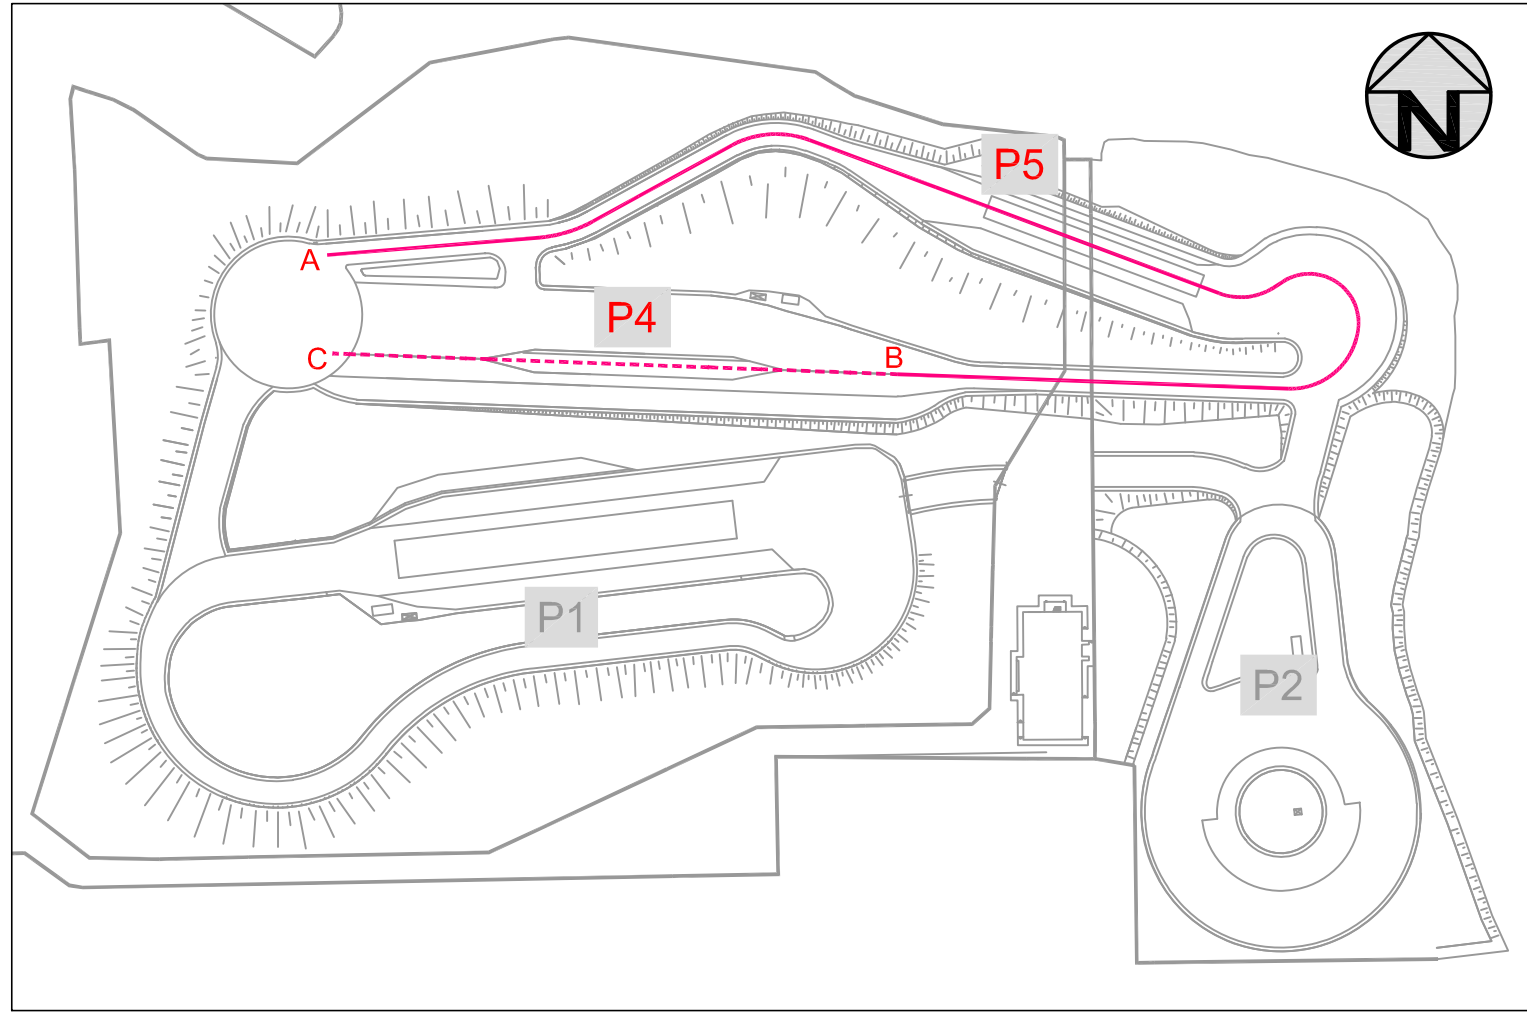

NOUVELLE LIGNE LYON TURIN - NUOVA LINEA TORINO LIONE
PARTIE COMMUNE FRANCO-ITALIENNE - PARTE COMUNE ITALO-FRANCESE
CUP C11J05000030001

Chantier Opérationnel 02D / Cantiere Operativo 02D
CIG Z9A26AB627

PROGETTO DEFINITIVO IN VARIANTE DI RICOLLOCAZIONE
DEL "CENTRO GUIDA SICURA" NEL COMUNE DI BUTTIGLIERA ALTA
(OTTEMPERANZA ALLE PRESCRIZIONI N. 27 E 132 DELLA DELIBERA CIPE 19/2015)

PROGETTO STRADALE
PROFILI LONGITUDINALI PISTE P4 P5 - BUTTIGLIERA ALTA

Indice	Date / Data	Modifications / Modifiche	Elaboré par / Concepto da	Vérifié par / Controlato da	Autorisé par / Autorizzato da
0	27/05/2019	Première diffusion / Prima emissione	Ing. V. Ripamonti	Ing. V. Ripamonti	Ing. V. Ripamonti
A	18/12/2020	Transposition descripteur TELT04, Commune Casale T et n° 47 du 25/02/2019 Recupération descripteur TELT04, Commune Casale T et n° 47 du 25/02/2019	Ing. V. Ripamonti	Ing. V. Ripamonti	Ing. V. Ripamonti
B	10/03/2022	Révision suite aux observations du TELT - 28/02/2022 Revisione a seguito osservazioni TELT - 28/02/2022	Ing. V. Ripamonti	Ing. V. Ripamonti	Ing. V. Ripamonti
-	-	-	-	-	-
-	-	-	-	-	-

02D1813940NV0600	DPLGC002110B
Capogruppo di progettazione: Ing. Valter RIPAMONTI	1:1000 - 1:100
Studio DUEPUNTO DIECI Associati esseyb/ INGEGNERIA - studio Tecnico Associato Ing. Enrico GIUOT Ing. Andrea DAVICO	SCALA / FOGLIO
