
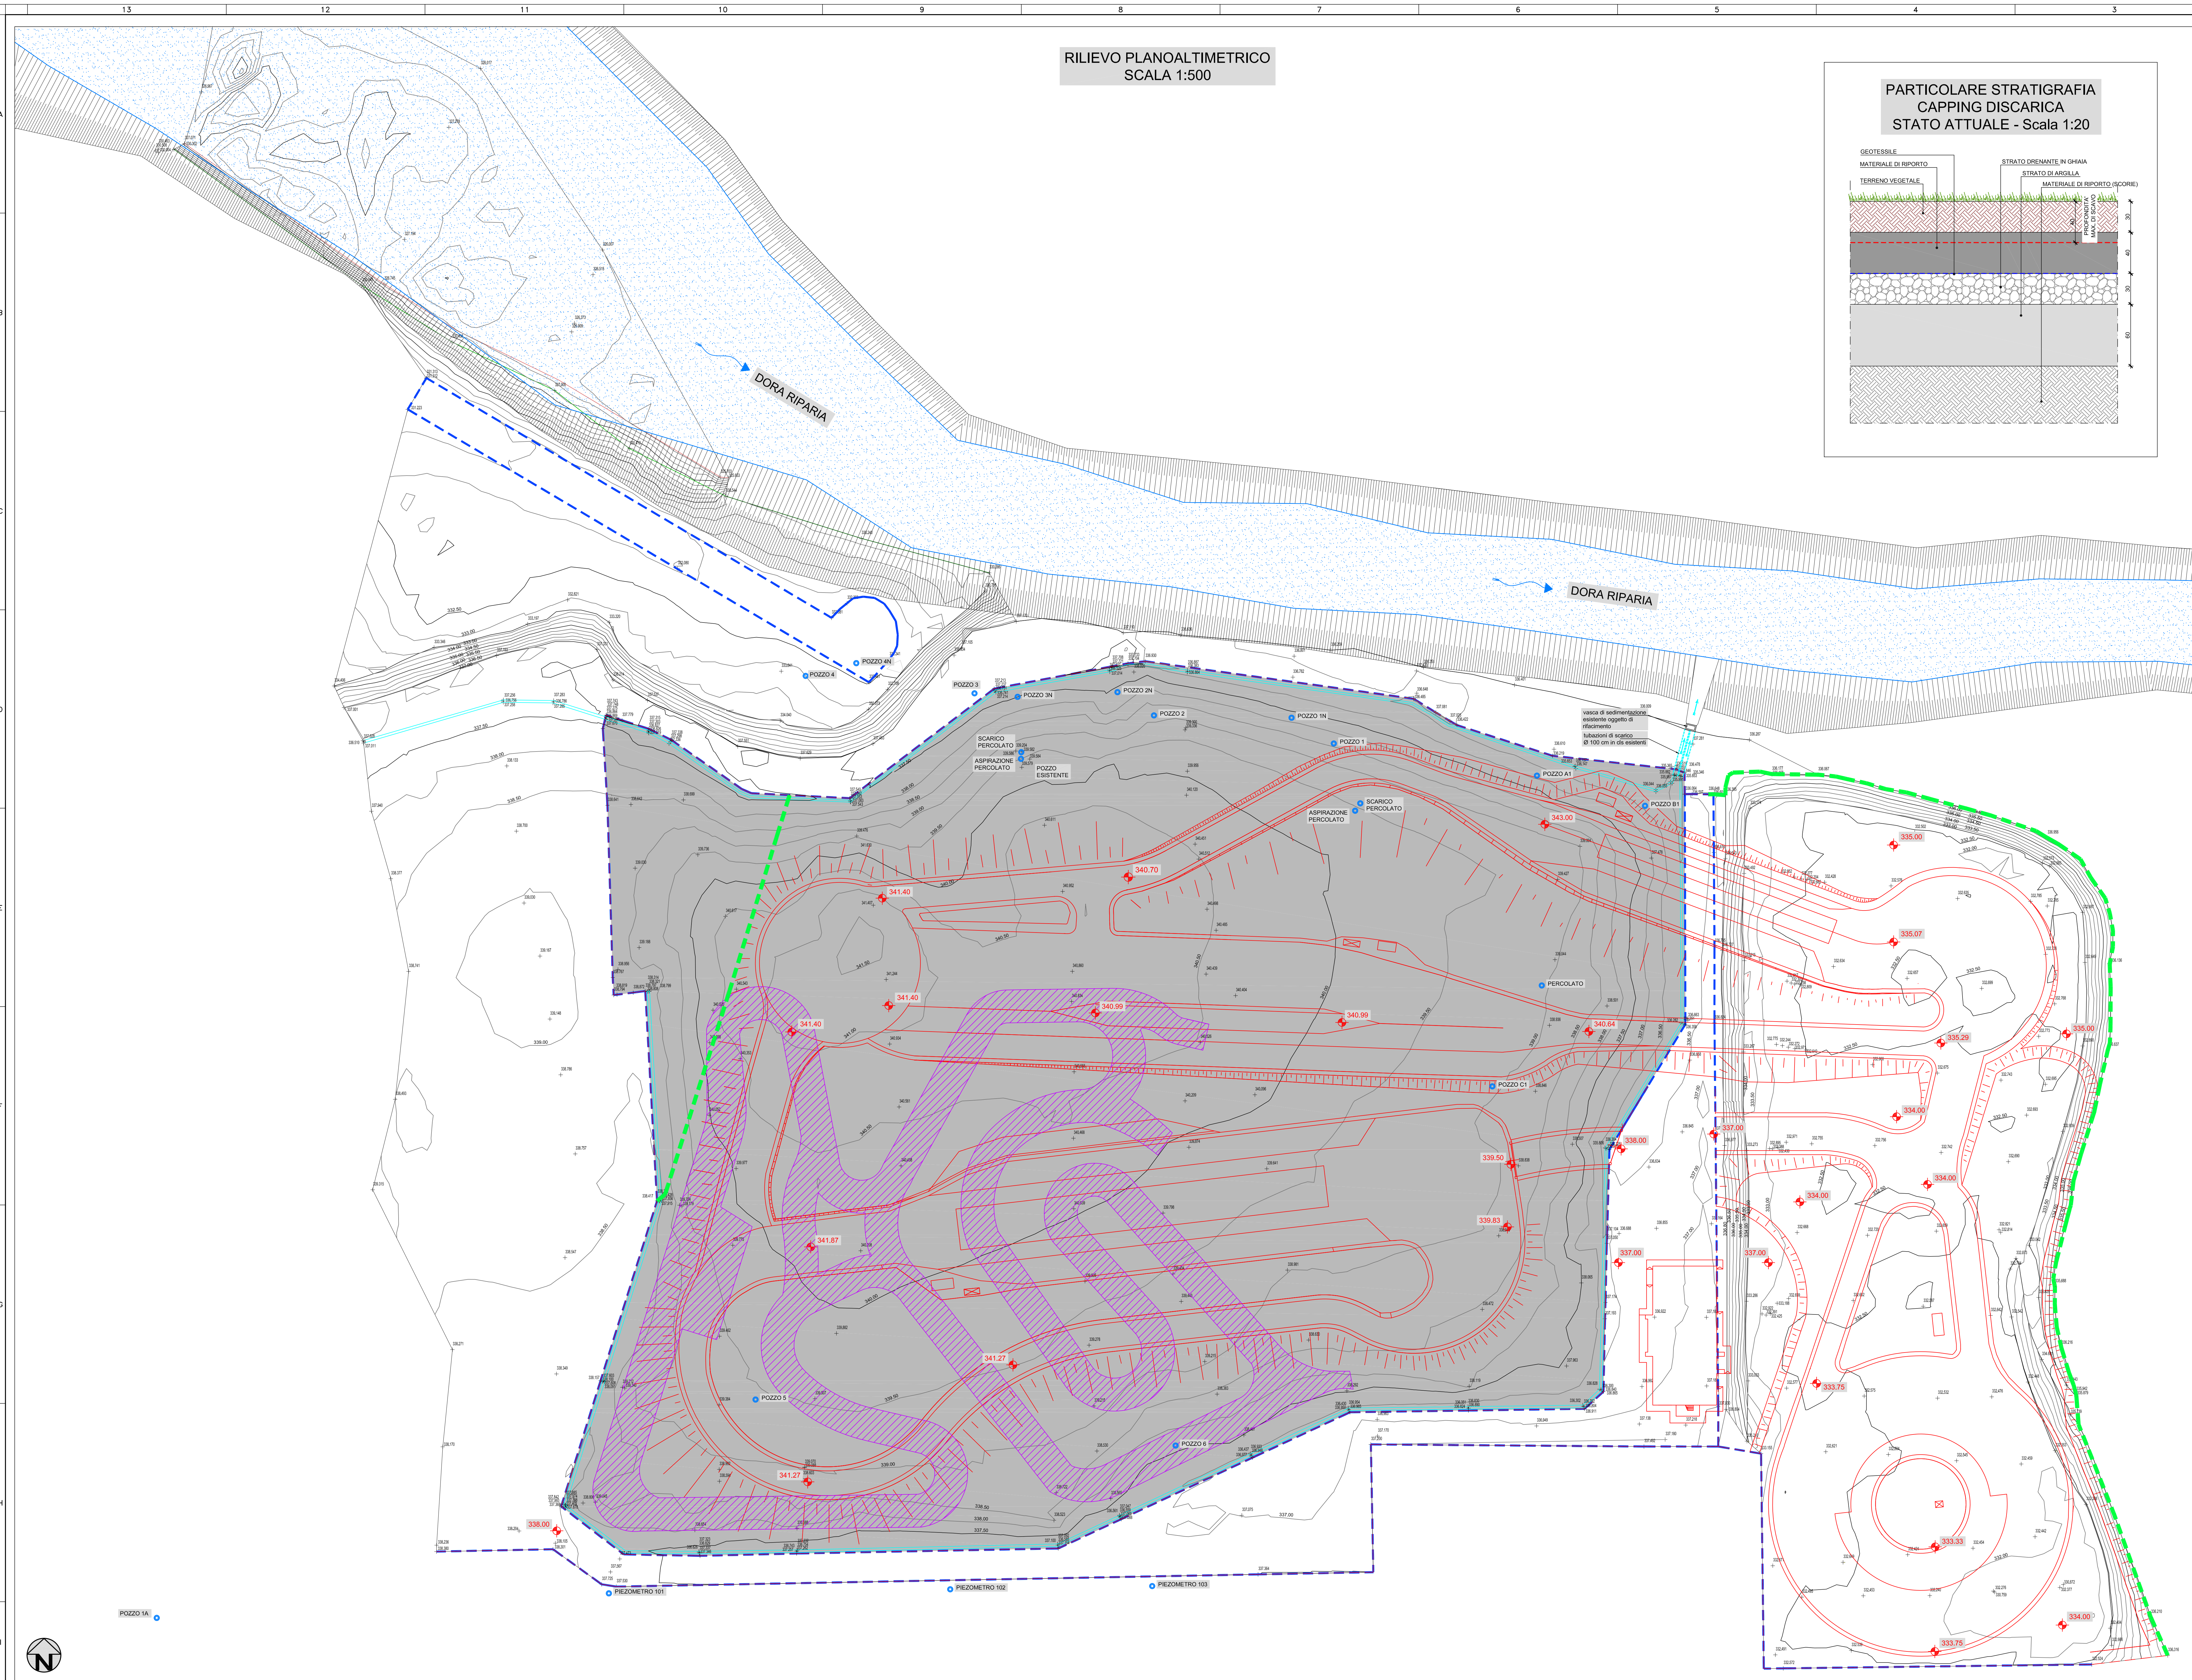


RILIEVO PLANOALTIMETRICO
SCALA 1:500

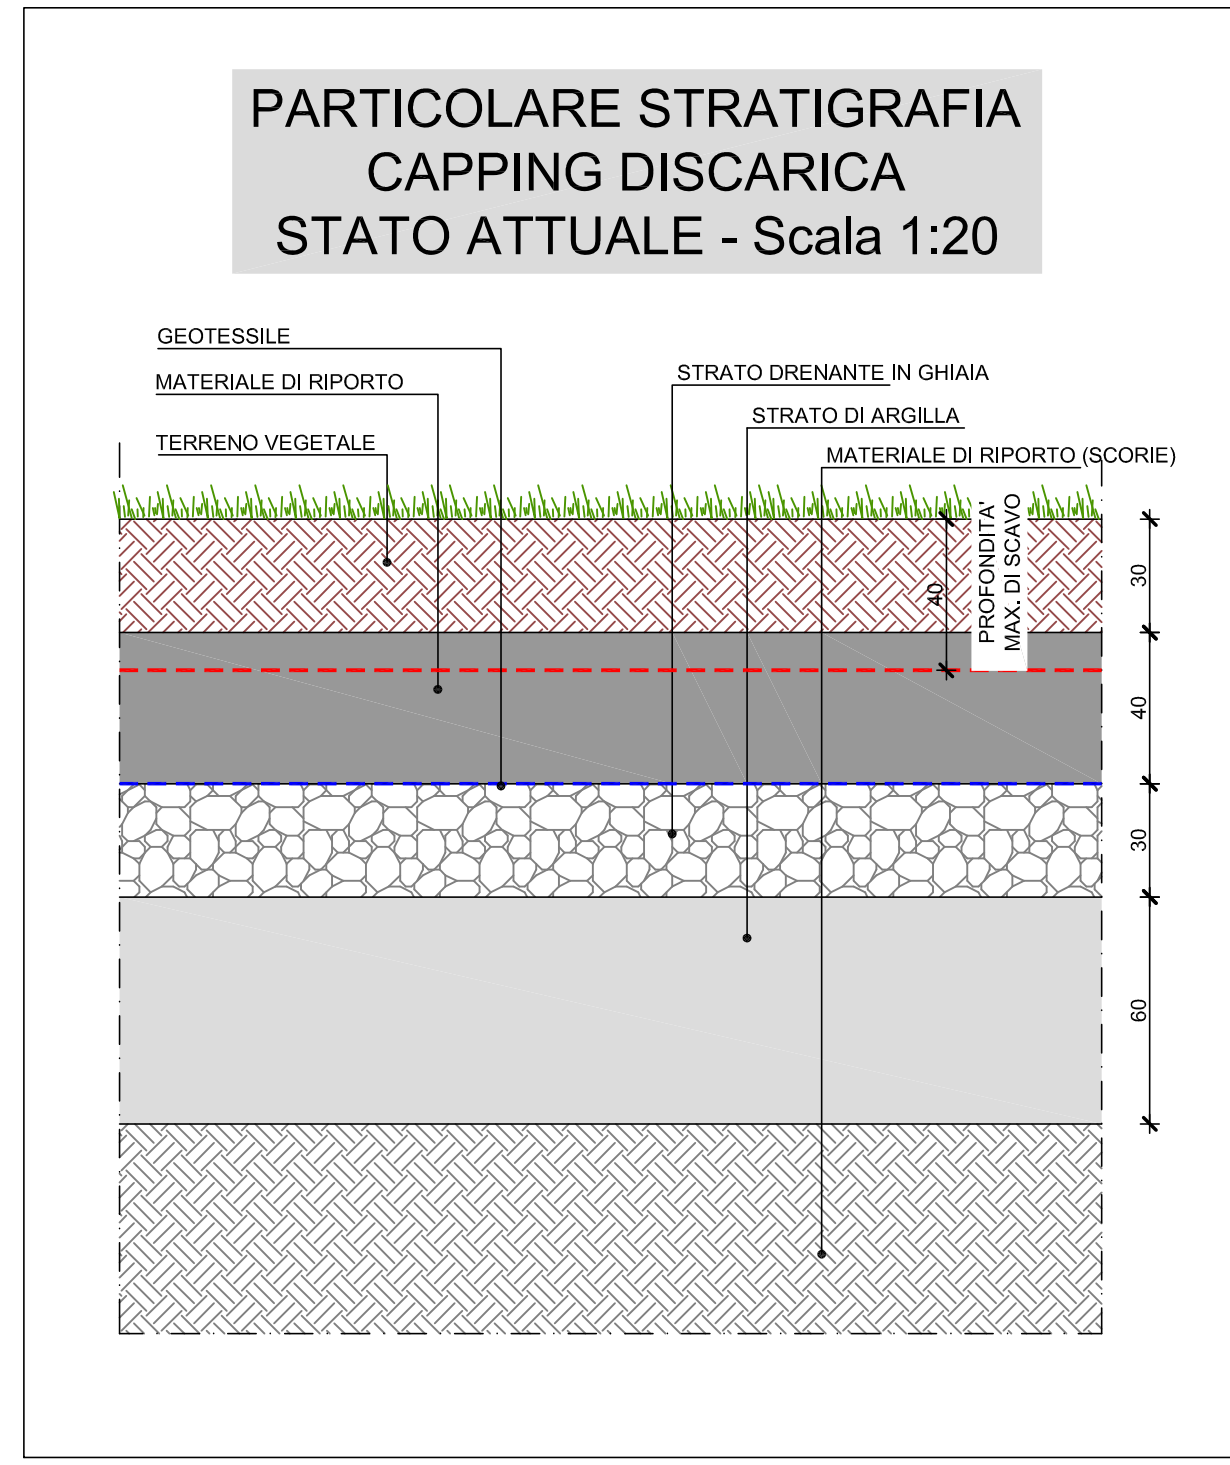

LEGENDA:

- PISTA ESISTENTE
- RECINZIONE ESISTENTE
- RECINZIONE IN PROGETTO
- RILIEVO
- CANALLETTA DI RACCOLTA ACQUE ESISTENTE NON OGGETTO DI MODIFICA
- PISTE IN PROGETTO
- QUOTE DI PROGETTO
- AREA INTERESSATA DA BONIFICA DELLA DISCARICA ESISTENTE (CAPPING)

TUNNEL EURALPIN LYON TURIN
CONSEPI s.r.l.
NOUVELLE LIGNE LYON TURIN - NUOVA LINEA TORINO LYONE
PARTIE COMMUNE FRANCO-ITALIENNE - PARTE COMUNE ITALO-FRANCOISE
CUP C1105000030001

Chantier Opérationnel 02D / Cantiere Operativo 02D
CIG Z9A26A8627
PROGETTO DEFINITIVO IN VARIANTE DI RICOLLOCAZIONE
DEL "CENTRO GUIDA SICURA" NEL COMUNE DI BUTTIGLIERA ALTA
(OTTEMPERANZA ALLE PRESCRIZIONI N. 27 E 132 DELLA DELIBERA CIPE 19/2015)

PROGETTO STRADALE
RILIEVO PLANOALTIMETRICO - BUTTIGLIERA ALTA

Indice	Data	Modifiche / Note	Disegnato / Comprovato	Verificato / Controlato	Approvato / Autorizzato
1	27/06/2019	Previdere rifilatura / Pista esistente	Ing. V. Ripamonti	Ing. V. Ripamonti	Ing. V. Ripamonti
2	18/07/2019	Trasmissione TSD/DA Comune/Giunta n° 46/03/2019 Ripartizione scavo TSD/DA Comune/Giunta n° 47/04/2019	Ing. V. Ripamonti	Ing. V. Ripamonti	Ing. V. Ripamonti
3	20/07/2019	Trasmissione delibera TSD da 12/10/2019 Ripartizione scavo TSD per 12/10/2019	Ing. V. Ripamonti	Ing. V. Ripamonti	Ing. V. Ripamonti
4	19/05/2022	Revisione sulla base osservazioni da TSD - 26/02/2022 Revisione progetto esecutivo TSD - 26/02/2022	Ing. V. Ripamonti	Ing. V. Ripamonti	Ing. V. Ripamonti

02D1813940NV0600 DPLTO002102C

1:500

Ing. Valter RIPAMONTI (Capogruppo)
Studio DUEPUNTODECICI Associati
esecutori INGEGNERIA - Studio Torino Assolati
Ing. Enrico GUSTI
Ing. Andrea DAVICO

Capogruppo di progettazione:
Ing. Valter RIPAMONTI