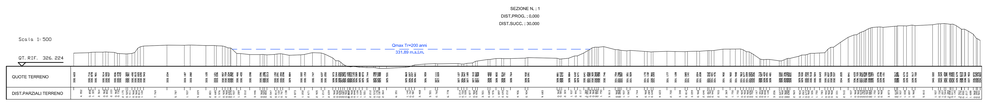

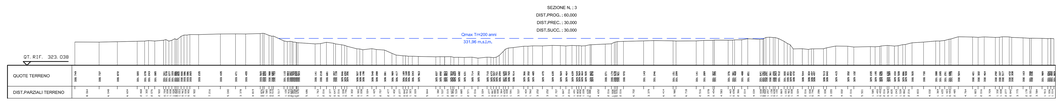

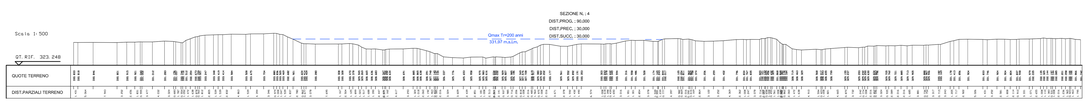

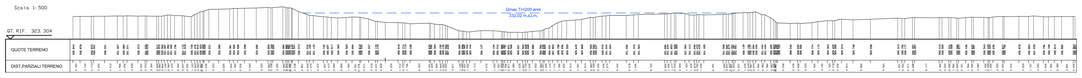

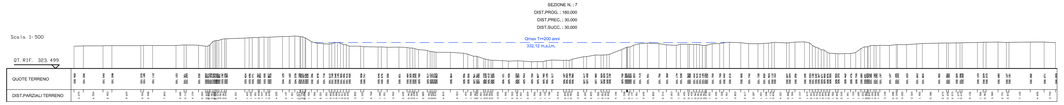

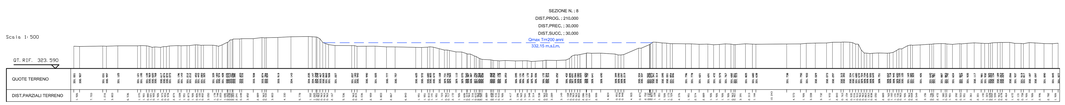

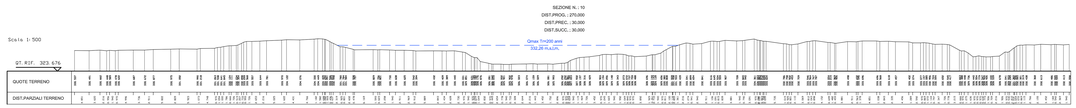

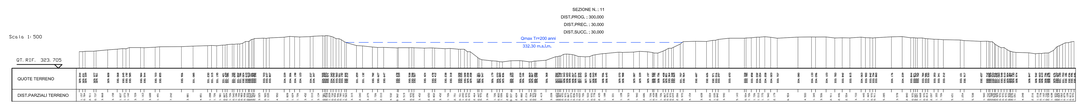

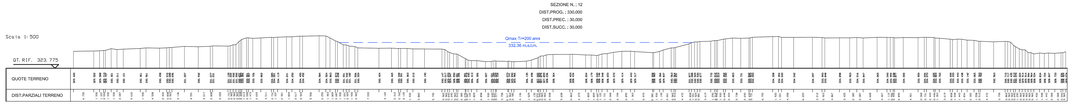

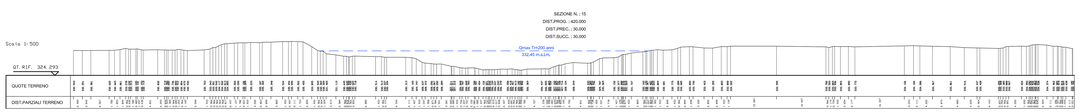

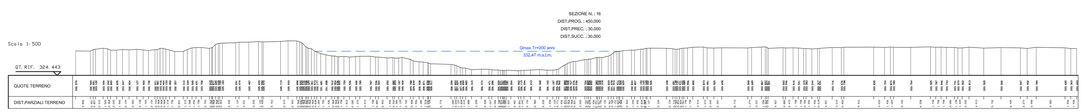

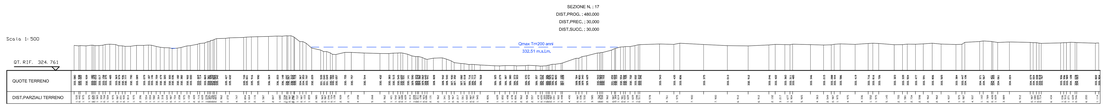

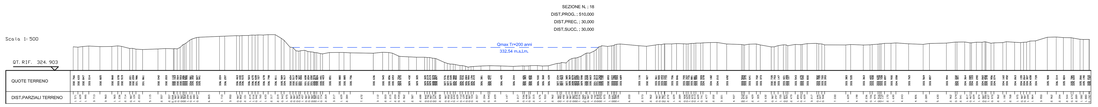

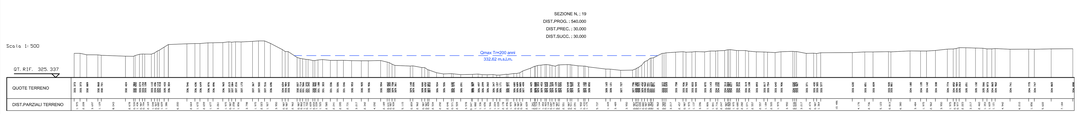

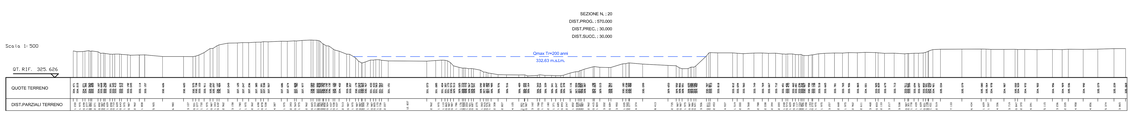

TUNNEL EURALPIN LYON TURIN

CONSEPI s.r.l.

RAPPORTO DI ANALISI / VALIDAZIONE DELLA DOCUMENTAZIONE			
NOTA VERIFICA		VISTATO	
00	01	02	03
Verifica Tecnica	Verifica Amministrativa	Verifica Tecnica	Verifica Amministrativa

NOUVELLE LIGNE LYON TURIN - NUOVA LINEA TORINO LIONE
PARTIE COMMUNE FRANCO-ITALIENNE - PARTE COMUNE ITALO-FRANCESE
CUP C11005000030001

Chantier Opérationnel 02D / Cantiere Operativo 02D

CIG 29A26A8627

PROGETTO DEFINITIVO IN VARIANTE DI RICOLLOCAZIONE DEL "CENTRO GUIDA SICURA" NEL COMUNE DI BUTTIGLIERA ALTA (OTTEMPERANZA ALLE PRESCRIZIONI N. 27 E 132 DELLA DELIBERA CIPE 19/2015)

RELAZIONI TECNICHE E SPECIALISTICHE
SEZIONI IDRAULICHE - TAVOLA 1 DI 3 - BUTTIGLIERA ALTA

Indice	Data / Date	Modificazione / Modification	Elaborato / Conceived by	Verificato / Checked by	Autorizzato per l'emissione / Authorized for issue
0	27/05/2015	Prescrizioni diffusione / Prescrizioni ambientali	Ing. V. Rispoli/	Ing. V. Rispoli/	Ing. V. Rispoli/
A	18/12/2020	Trasposizione dalla 10.03bis Lione-Orbassano Cart. 01 del 30/09/2020 / Transposition from 10.03bis Grand Canal Cart. 01 of 30/09/2020	Ing. V. Rispoli/	Ing. V. Rispoli/	Ing. V. Rispoli/
B	24/05/2021	Revisione sulla base osservazioni ARL TECT - 06/05/2021 / Revisione a seguito osservazioni TECT - 24/05/2021	Ing. V. Rispoli/	Ing. V. Rispoli/	Ing. V. Rispoli/

0 2 D	1 8 1 3 9 4 0	N V 0 6	0 0	D P L I D	0 0 1 1 1 3 B
CODICE PROGETTO / PROJECT CODE			REVISIONE / REVISION	CODICE ELABORATO / DOCUMENT CODE	

1:500	A1P	
SCALA / SCALE	FORMATO / SIZE	
Nome / Name	Firma / Signature	Data / Date
Ordinato / Ordered		
Controllato / Checked		
Approvato / Approved		

L'APPALTATORE / THE CONTRACTOR

IL DIRETTORE DEI LAVORI / THE WORKS MANAGER

L'APPALTATORE / THE CONTRACTOR:
Ing. Valter RIPAMONTI (Capogruppo)
Studio DUEPUNTODECI Associati
dataeB INGEGNERIA
Ing. Enrico GUIOT
Ing. Andrea DAVICO

Capogruppo di progettazione:
Ing. Valter RIPAMONTI

Via Pietro Giuria, 15 - 10125 Torino (TO)
Tel. +39 011 6692 215 - Fax. +39 011 19 56 04 75
PEC: valter.ripamonti@ingpec.eu
C.F. RIPVLT71M05L219Z - P.IVA: IT 08359830012
Iscritto all'Ordine degli Ingegneri di Torino al n. 4349
Proprietà Studio DUEPUNTODECI Associati

CONSEPI s.r.l. - Sede in SUSA (TO) - Via Torino n. 127
Numero di iscrizione al Registro delle Imprese di Torino e codice fiscale 08359830012
N. REA 1037622 di TORINO