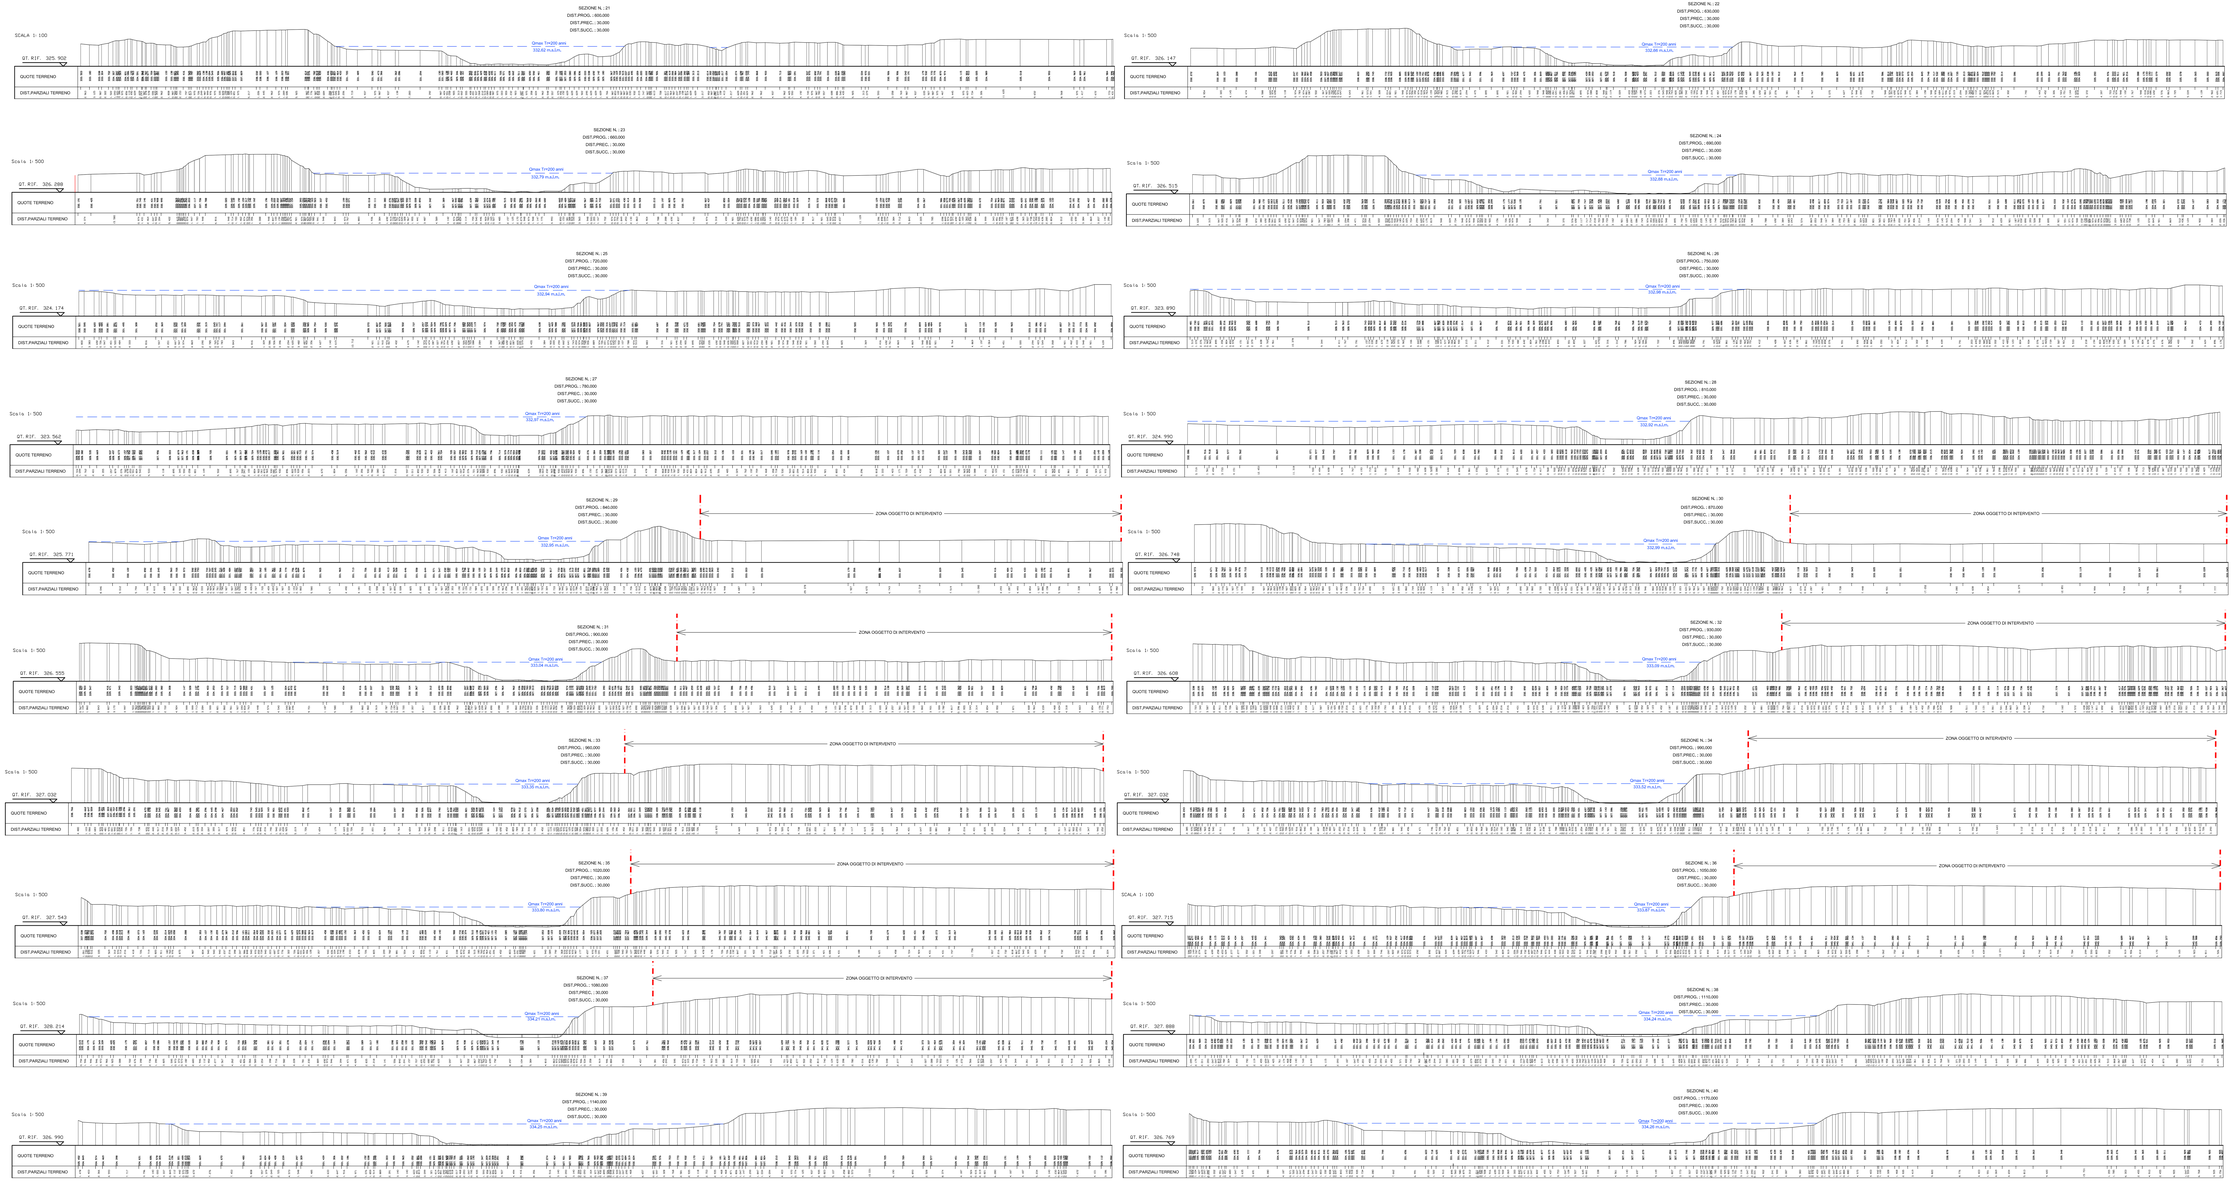

TUNNEL EURALPIN LYON TURIN

CONSEPI S.r.l.

SCHEMA DI ARCHIVIO "TELEMACO" DA UTILIZZARE NEI RAPPORTI CON LA DIREZIONE LAVORI

ALTA VELOCITÀ					
02	D	18	13	94	0
Codice Commessa	Codice Tipo Documento	Codice Area	Codice Unità Funzionale	Codice Tipo Documento	Progressivo

NOUVELLE LIGNE LYON TURIN - NUOVA LINEA TORINO LIONE
PARTIE COMMUNE FRANCO-ITALIENNE - PARTE COMMUNE ITALO-FRANCESE
CUP C11J05000050001

Chantier Opérationnel 02D / Cantiere Operativo 02D
CIG 29A26A8627

PROGETTO DEFINITIVO IN VARIANTE DI RICOLLOCAZIONE DEL "CENTRO GUIDA SICURA" NEL COMUNE DI BUTTIGLIERA ALTA (OTTEMPERANZA ALLE PRESCRIZIONI N. 27 E 132 DELLA DELIBERA CIPE 19/2015)

RELAZIONI TECNICHE E SPECIALISTICHE
SEZIONI IDRAULICHE - TAVOLA 2 DI 3 - BUTTIGLIERA ALTA

Indice	Data / Date	Modifications / Modifiche	Établi par / Compilato da	Vérifié par / Controllato da	Approuvé par / Approvato da
3	17/05/2023	Prima/seconda diffusione / Prima emissione	Ing. V. Ripamonti	Ing. V. Ripamonti	Ing. V. Ripamonti
4	18/12/2023	Trasparenza ottobre 2023 / Linee Guida Cat.F 40 ed 30/2023 / Trasparenza ottobre 2023 / Linee Guida Cat.F 40 ed 30/2023	Ing. V. Ripamonti	Ing. V. Ripamonti	Ing. V. Ripamonti
5	03/05/2023	Revisione sulle osservazioni ds TS.F - 28/02/2023 / Revisione a seguito osservazioni TS.F - 28/02/2023	Ing. V. Ripamonti	Ing. V. Ripamonti	Ing. V. Ripamonti

0 2 D	1 8 1 3 9 4 0	N V 0 6	0 0	0 P L I D	0 0 1 1 1 4	B
Codice Commessa / Codice Commessa	Codice Tipo Documento / Codice Tipo Documento	Area / Area	Unità Funzionale / Unità Funzionale	Progressivo / Progressivo	Revisione / Revisione	Stato / Status

I PROGETTISTI (A TI) :
Ing. Valter RIPAMONTI (Capogruppo)
Studio DUEPUNTOZERO Associati
esecit INGEGNERIA - Studio Tecnico Associato
Ing. Enrico GUIOT
Ing. Andrea DAVICO

Capogruppo di progettazione:
Ing. Valter RIPAMONTI

1:500
SCALA / SCHAL

A P
Status / Statut

Definizione / Indice DEF / Index


I. A. DIRETTORE DEI LAVORI/LE MAÎTRE D'OEUVRE

TECNICO ABILITATO ALL'ESERCIZIO DELLA PROFESSIONE "INGEGNERE" - DPR 328/2001 - Sez. A - Settore Civile e Ambientale - Iscrizione n. 1 - Ordine degli Ingegneri della Provincia di Torino
Tel. +39 0376 98 14 75 - Fax +39 0376 78 06 54 75
VIA CAVOUR, 2 - 46100 MANTOVA - Codice Fiscale RIPMRT66B05E897Y
Partita IVA: Tutti i dati: dott. ing. Valter RIPAMONTI
Proprietà TS.F. Tutti i diritti riservati

TRANSPORT INFRASTRUCTURE & SERVICES
CUP C11J05000050001
CIG 29A26A8627

CONSEPI s.r.l. – Sede in SUSA (TO) - Via Torino n. 127
Numero di Iscrizione al Registro delle Imprese di Torino e Codice Fiscale 07219220018
N. REA 0057621 di TORINO