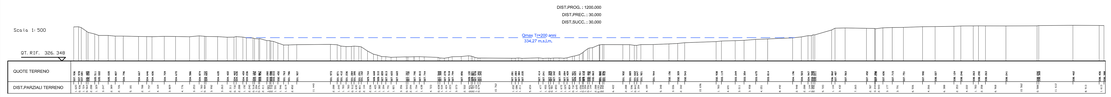

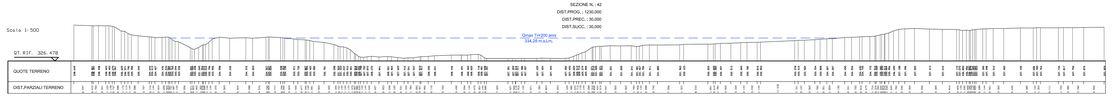

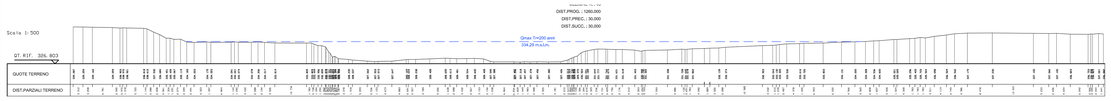

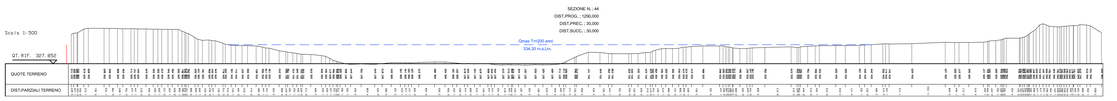

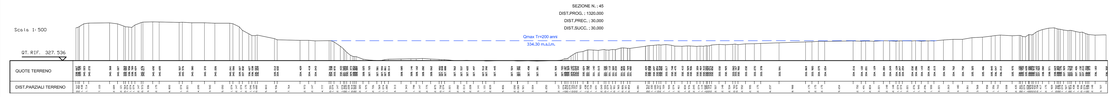

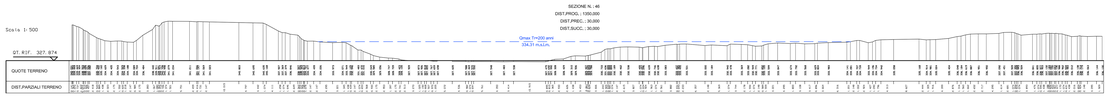

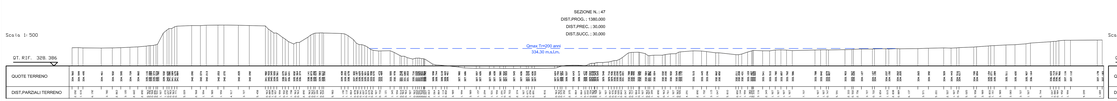

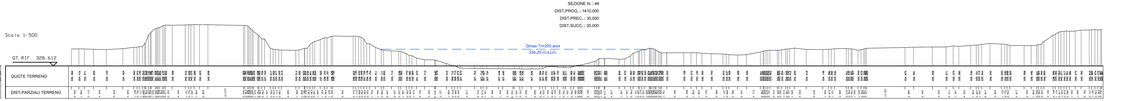

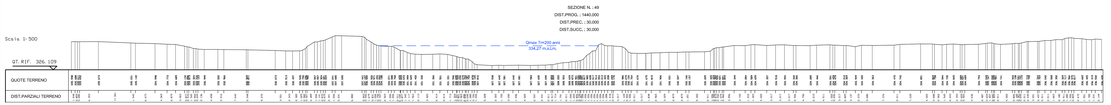

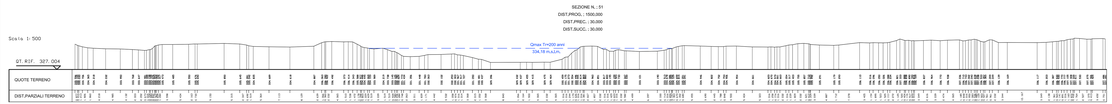

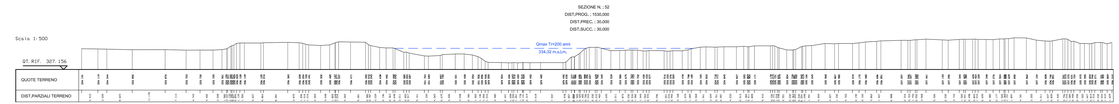

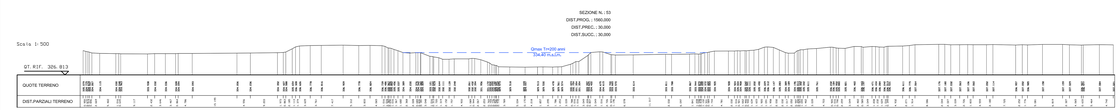

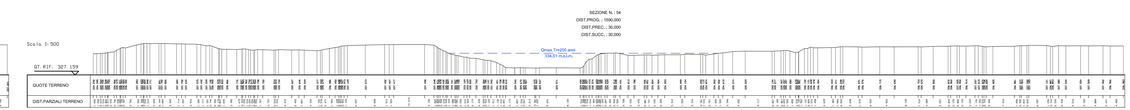

TUNNEL EURALPIN LYON TURIN

CONSEPI s.r.l.

STUDIO DI INGEGNERIA E SERVIZI DI INGEGNERIA
Via Pertinace, 4 - 10141 TORINO
Tel. 011 7220 711 - Fax 011 7220 700
www.consepi.it - info@consepi.it

NOUVELLE LIGNE LYON TURIN - NUOVA LINEA TORINO LIONE
PARTIE COMMUNE FRANCO-ITALIENNE - PARTE COMUNE ITALO-FRANCESE
CUP C11J05000000001

Chantier Opérationnel 02D / Cantiere Operativo 02D

CIG 29A26AB627

PROGETTO DEFINITIVO IN VARIANTE DI RICOLLOCAZIONE DEL "CENTRO GUIDA SICURA" NEL COMUNE DI BUTTIGLIERA ALTA (OTTEMPERANZA ALLE PRESCRIZIONI N. 27 E 132 DELLA DELIBERA CIPE 19/2015)

RELAZIONI TECNICHE E SPECIALISTICHE
SEZIONI IDRAULICHE - TAVOLA 3 DI 3 - BUTTIGLIERA ALTA

Ediz.	Data / Date	Redatto/Rédigé / Verifiche	Visto per Consegna/ok	Visto per Contrôle/ok	Visto per Autorizzato/ok
1	17/05/2023	Prima emissione / Première émission	Ing. V. Peyronel	Ing. V. Peyronel	Ing. V. Peyronel
2	28/11/2023	Integrazione nota TECNA Consulenza S.p.A.n.0 del 20/10/2023 / Intégrationnote TECNA Consulenza S.p.A.n.0 du 20/10/2023	Ing. V. Peyronel	Ing. V. Peyronel	Ing. V. Peyronel
3	04/03/2024	Aggiornamento a seguito osservazioni ITALFERR - 26/01/2024 / Mise à jour suite aux observations ITALFERR - 26/01/2024	Ing. V. Peyronel	Ing. V. Peyronel	Ing. V. Peyronel

0 2 D	1 8 1 3 9 4 0	N V 0 6	0 0	D P L I D	0 0 1 1 1 5
CODICE PROGETTO / CODE PROJET	CODICE RELAZIONE / CODE RAPPORT	TIPO DOCUMENTO / TYPE DOCUMENT	REVISIONE / REVISION	CODICE ELABORATO / CODE DOCUMENT	REVISIONE / REVISION

I PROGETTISTI/LA P.G.I.:
Ing. Valter RIPAMONTI (Capogruppo)
Studio DUEPLINTADUEZ Associati
insieme INGEGNERIA - Studio Tecnico Associato
Ing. Enrico GUICO
Ing. Andrea DAVICO

Capogruppo di progettazione:
Ing. Valter RIPAMONTI

1:500
SCALA / ÉCHELLE

A P
RIFERIMENTO / REFERENCE

SUPERFICIE DI RIFERIMENTO / SURFACE DE RÉFÉRENCE

I CAPITOLI/TITOLI/PARTI/PARAGRAFI:

L'ORDITORE DEL LAVORO/LE MAÎTRE D'OEUVRE:

TELE GEO 2000 - Copyright 2000 - 2023 Geo Tecnica Italiana S.r.l.
Il utilizzo di questo prodotto TELE GEO 2000 è consentito solo ai possessori di licenza d'uso rilasciata da Geo Tecnica Italiana S.r.l. - Via Pertinace, 4 - 10141 TORINO (TO) - Tel. 011 7220 711 - Fax 011 7220 700 - www.geotecnica.it - info@geotecnica.it
Proprietà TECT Sole diritto sfruttamento
Propriété TECT Tutti i diritti riservati

CONSEPI s.r.l. - Sede in BUSÀ (TO) - Via Pertinace, 4 - 10141 TORINO
Numero di Iscrizione al Registro delle Imprese di Torino e codice fiscale 09718220015
N. REA 1057627 di TORINO