


SALERNO

REGGIO CALABRIA

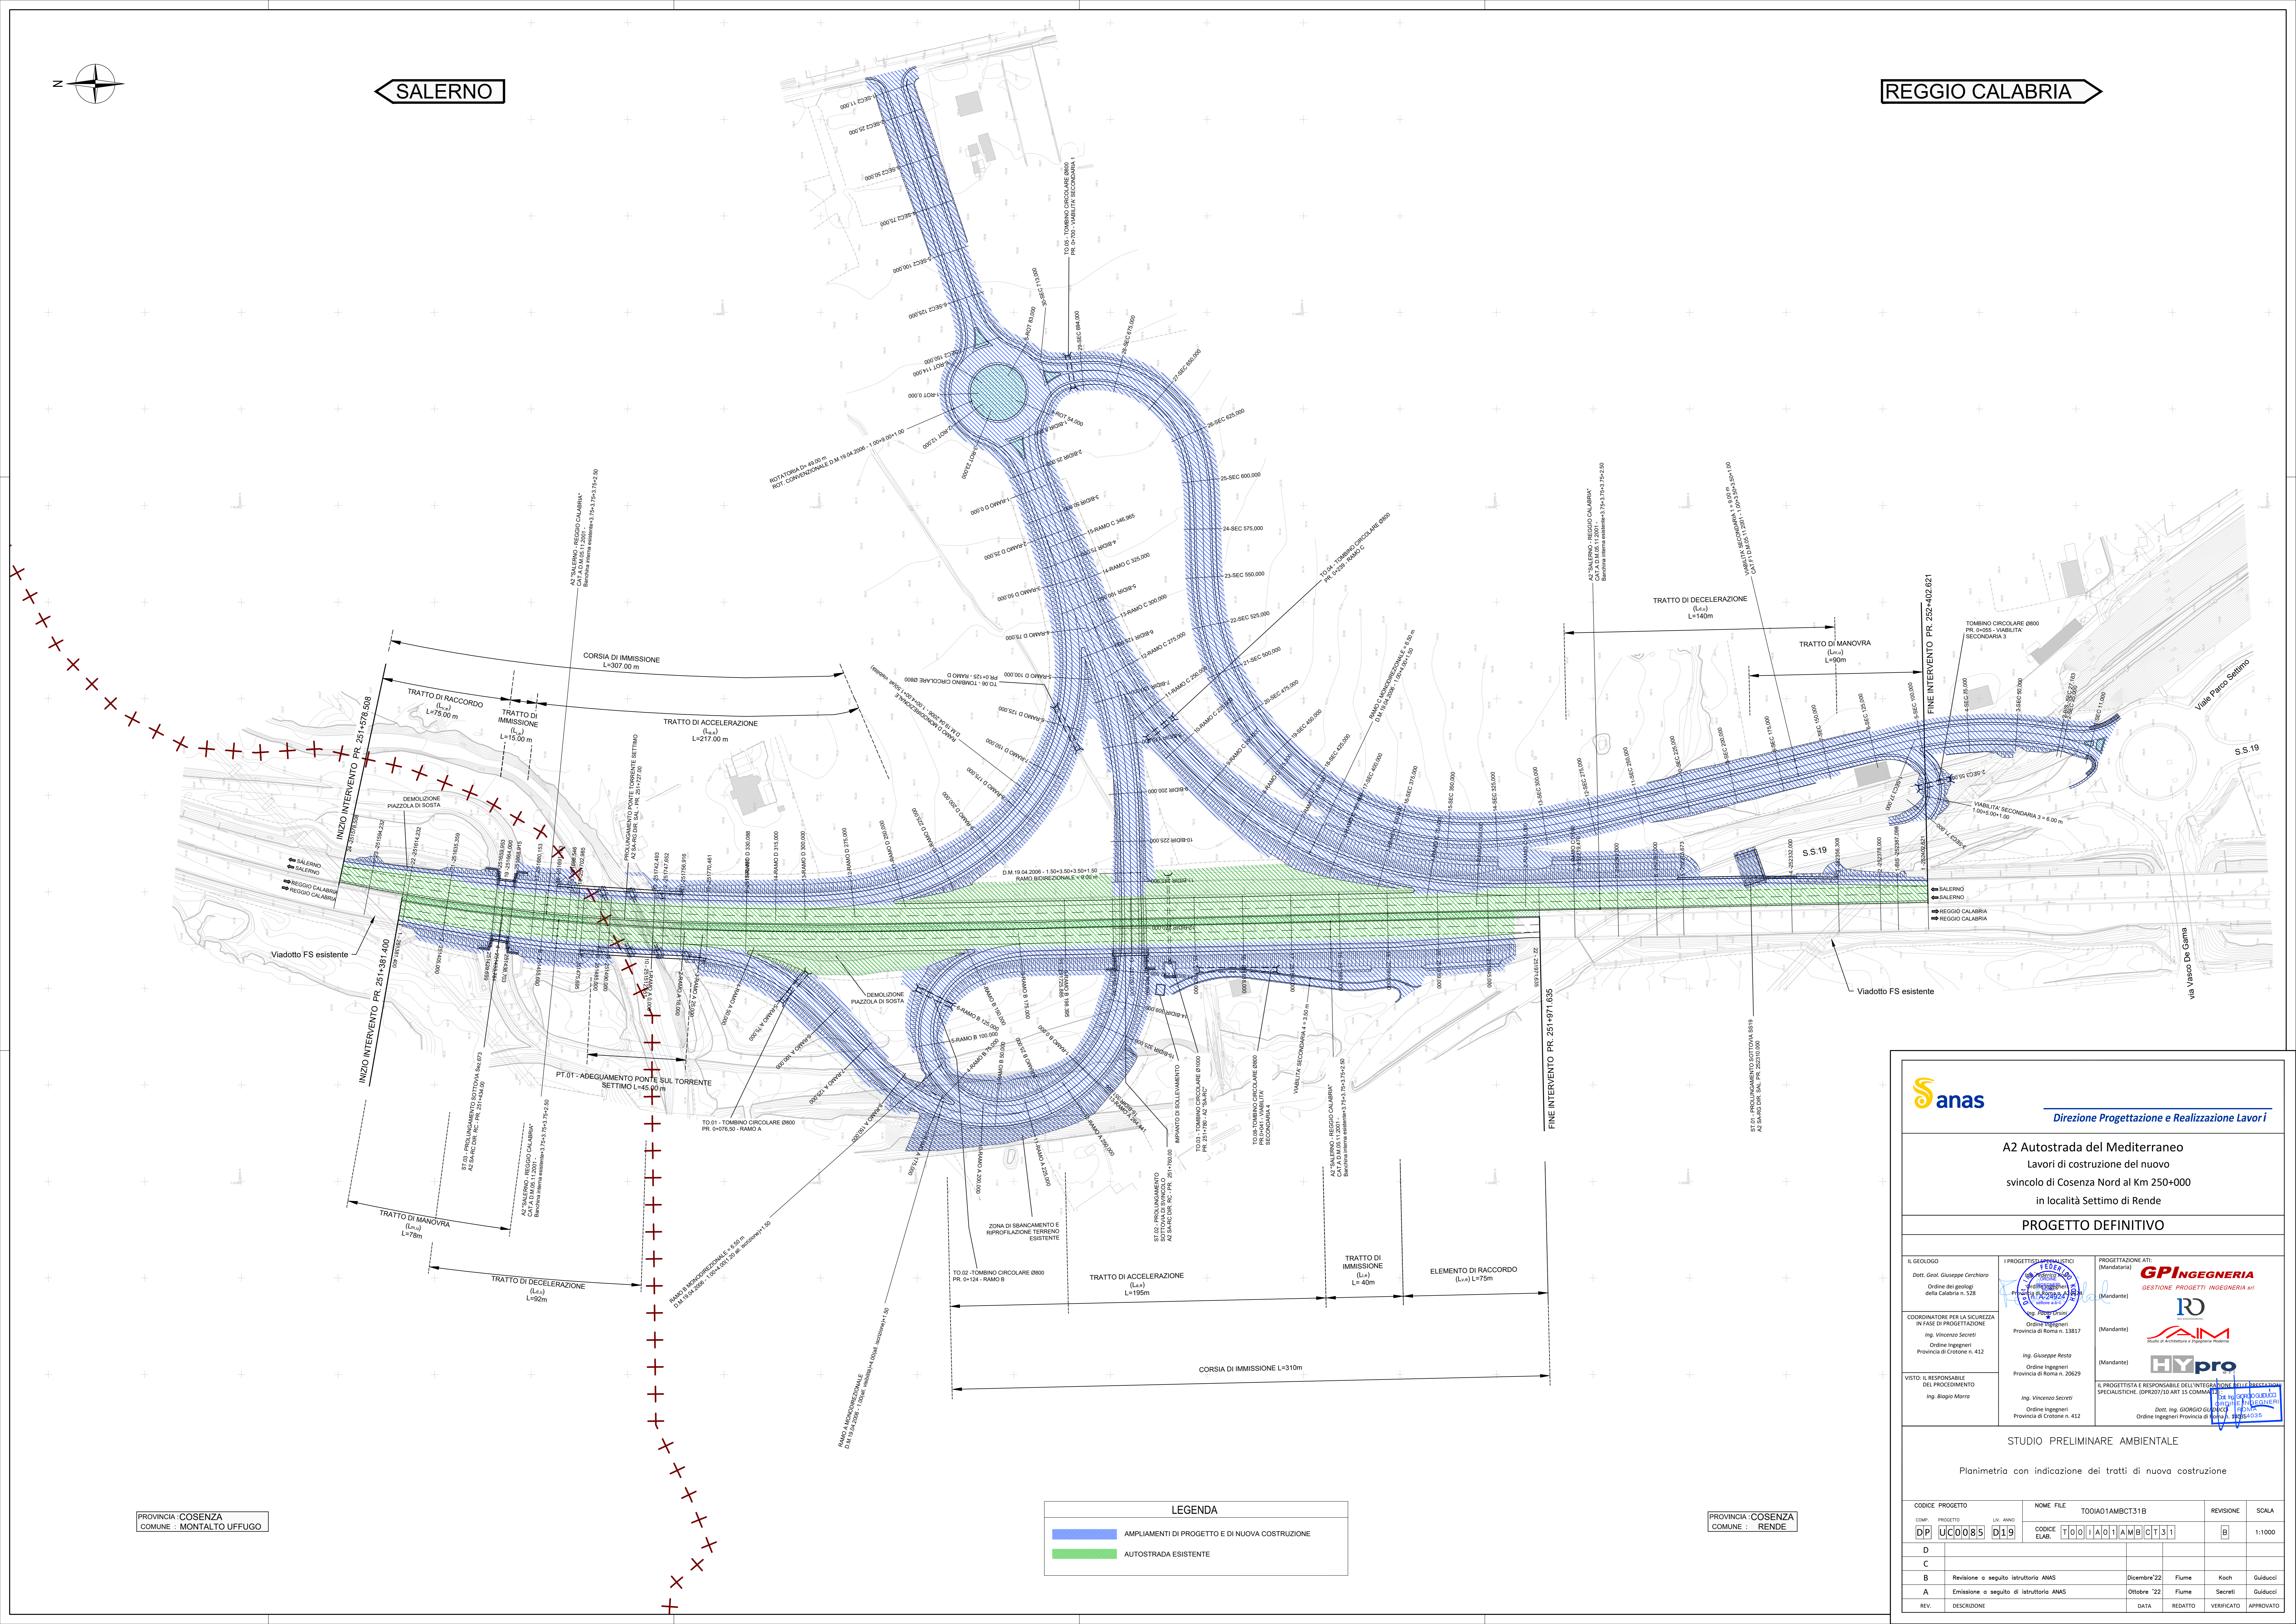

PROVINCIA COSENZA
COMUNE MONTALTO UFFUGO

PROVINCIA COSENZA
COMUNE RENDE

LEGENDA

| | |
|--|--|
| | AMPLIAMENTI DI PROGETTO E DI NUOVA COSTRUZIONE |
| | AUTOSTRADA ESISTENTE |

Sanas
Direzione Progettazione e Realizzazione Lavori

A2 Autostrada del Mediterraneo
Lavori di costruzione del nuovo
svincolo di Cosenza Nord al Km 250+000
in località Settimo di Rende

PROGETTO DEFINITIVO

| | | |
|---|--|--|
| <p>IL GEOLOGO</p> <p>Dott. Geol. Giuseppe Cerchiaro Ordine dei geologi della Calabria n. 528</p> | <p>PROGETTISTI SPECIALISTICI</p> <p>ING. GIUSEPPE CERCHIARO ORDINE INGENGERI PROVINCIA DI CATANZARO N. 100</p> | <p>PROGETTAZIONE ATI:</p> <p>(Mandatario)</p> <p>GPI INGEGNERIA GESTIONE PROGETTI INGEGNERIA s.r.l.</p> |
| <p>COORDINATORE PER LA SICUREZZA IN FASE DI PROGETTAZIONE</p> <p>Ing. Vincenzo Secreti Ordine Ingegneri Provincia di Crotone n. 412</p> | <p>ORDINE INGENGERI</p> <p>Ing. Vincenzo Secreti Provincia di Crotone n. 412</p> | <p>(Mandatario)</p> <p>RD RISORSE DIVERSE</p> |
| <p>VISTO IL RESPONSABILE DEL PROCEDIMENTO</p> <p>Ing. Biagio Marra</p> | <p>ING. GIUSEPPE RESTO ORDINE INGENGERI PROVINCIA DI CATANZARO N. 100</p> | <p>(Mandatario)</p> <p>HYpro HYPERPRO</p> |

IL PROGETTISTA È RESPONSABILE DELL'INTEGRAZIONE DELLE PREVISIONI SPECIALISTICHE (DPR/207/20 ART 15 COMMA 2)
Dott. Ing. GIORGIO GUIDUCCI
Ordine Ingegneri Provincia di Crotone n. 412

STUDIO PRELIMINARE AMBIENTALE

Planimetria con indicazione dei tratti di nuova costruzione

| CODICE PROGETTO | NOME FILE | REVISIONE | SCALA |
|-----------------|---|--------------|-------------------------------|
| COMP. PROGETTO | T00IA01AMBCT31B | | |
| ELAB. ELAB. | T 0 1 A 0 1 A M B C T 3 1 | B | 1:1000 |
| D | | | |
| C | | | |
| B | Revisione a seguito istruttoria ANAS | Dicembre '22 | Flume Koch Guiducci |
| A | Emissione a seguito di istruttoria ANAS | Ottobre '22 | Flume Secreti Guiducci |
| REV. | DESCRIZIONE | DATA | REDAITTO VERIFICATO APPROVATO |