Firmato digitalmente da
Pablo Miguel Otin Pintado
C = IT

ROLOGIA DEL TERRENO

CONO OTTICO	POSIZIONE OSSERV.	POSIZIONE IMPIANTO

Firmato digitalmente da
MICHELE RESTAINO
SerialNumber = TINIT-RSTMHL56D24G942X

COORDINATA GEOGRAFICA DEL PUNTO DI RIPRESA

LAT. 40.376594	LON. 16.442394

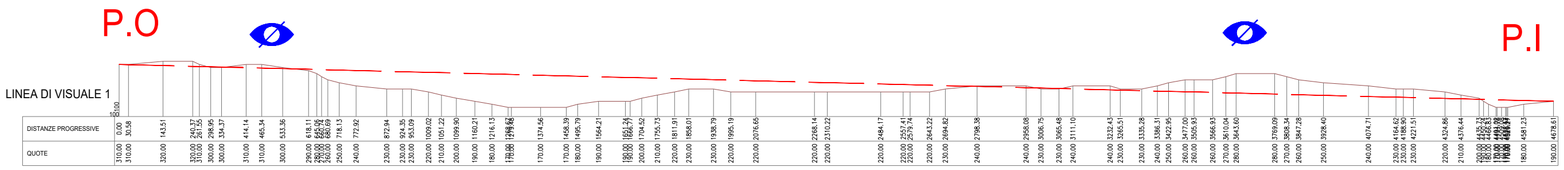

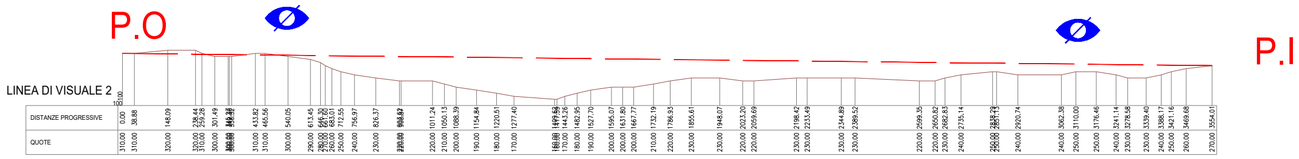

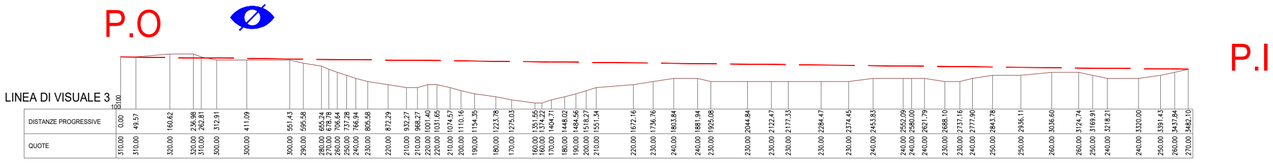

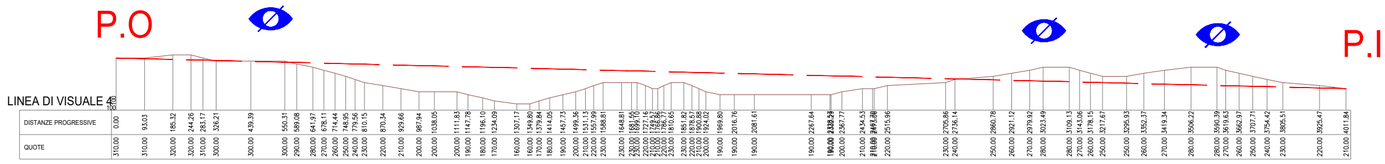

LEGENDA	
∅	ZONA DI VISUALE INTERROTTA
P.I	POSIZIONE IMPIANTO
P.O	POSIZIONE OSSERVATORE

MUSEO EMOZIONALE DI CRACO

- *Reportage fotografico dello stato dei luoghi di tutte le aree interessate dal progetto, ante e post operam, con i fotoinserimenti di progetto* che utilizzino come punti di ripresa:
  - i punti di vista "sensibili" o di belvedere, accessibili al pubblico da cui sia percepibile l'impianto, presenti nei centri abitati limitrofi ("Craco Vecchia", Craco Peschiera, Stigliano, Ferrandina ecc.) o lungo la viabilità prossima all'impianto, nonché dai beni monumentali prossimi, nel rispetto dei buffer previsti dalla normativa nazionale e regionale di riferimento.

"MANCA DELLA SPINA"

REV.	DESCRIZIONE E REVISIONE	Sigla	Data	Firma
1	RISCONTRO INTEGRAZIONE MiC prot.2932 del 01/09/2022	MR	12/22	
		EMESSO		

PROGETTAZIONE

GVC ENGINEERING
Via delle Pineta 1 - 85100 - Potenza
email: info@gvcingegneria.it
website: www.gvcingegneria.it
C.F e P.IVA 01797160767
P.E.C.: gvcsrl@pec.pec.it

Direttore Tecnico:
dott. Ing. MICHELE RESTAINO

Collaboratori GVC s.r.l. per il progetto:
dott. Ing. CATERINA MARIA RESTAINO
dott. Ing. CARLO VIGLIANISI
dott. Ing. ATTILIO MARANO

GVC S.r.l.
Direttore Tecnico
Ing Michele Restaino

GEOLOGIA

Nuova Atlantide soc. coop. a r.l.
Località Palazzo snc - 75011 Accettura - Matera
email: progettazione@nuovaatlantide.com

Direttore Tecnico:
geol. ANTONIO DI BASE

Collaboratore per il progetto:
geol. TOMMASO SANTOCHIRICO

"Nuova Atlantide" Società Cooperativa
Località Palazzo snc 75011 Accettura (MT)

ARCHEOLOGIA

Dott. Antonio Bruscella
Dott. Antonio Bruscella
ANTONIO BRUSCELLA
Nato il 16/05/1968 a Gioia del Colle (BA)
Residente in Bari via Fra' F. M. Fanzaga n. 18 - 70124 BARI
Iscrizione all'albo professionale n. 2 - 2010 - 2011 - 2012

INTEGRAZIONI ARCHEOLOGICHE

Dott. ssa Marta Pollio
DOTT.SSA MARTA POLLIO
- Archeologa Specializzata -
VIA MARMUCCHIA n.
89013 GIOIA TAURO (RC)
P.I. 90568150806 - C.F. PLLMRT87S68I666A

AGRONOMIA

Dott. agr. Paolo Castelli
Viale Croce Rossa 23 - 90144 - Palermo
email: paolo.castelli@noma.it
P.IVA 05480290825

Committente

AMBRA SOLARE 39 s.r.l.
Via Tevere n.41 - 00198 ROMA, Italia
marmariasolare10srl@legalmail.it
C.F. e P.IVA 16229571001
SOCIETA' DEL GRUPPO POWERTIS s.r.l.

Powertis
Via Tevere, 41 - 00198 ROMA, Italia
www.powertis.com

Soltec
Via Tevere, 41 - 00198 ROMA, Italia
www.soltech.com

Comune

COMUNE DI CRACO (MT)

Opera

PROGETTO PER LA REALIZZAZIONE DI UN IMPIANTO AGRIVOLTAICO DI POTENZA NOMINALE PARI A 19.958,40 kWp DENOMINATO "MANCA DELLA SPINA - UBICATO NEL COMUNE DI CRACO (MT) - REGIONE BASILICATA

Oggetto

PROGETTO DEFINITIVO

ELABORATO PUNTO 1.A.1 (CRACO)
MUSEO EMOZIONALE DI CRACO

COD. RIF	G/139/10/A/01/PD	
ELABORATO		FILE
Categoria	N.°	
PD		Scala VARIE

1.a.1.d

Questo disegno è di nostra proprietà riservata a termine di legge e ne è vietata la riproduzione anche parziale senza nostra autorizzazione scritta

PANORAMICA DAL PUNTO DI RIPRESA
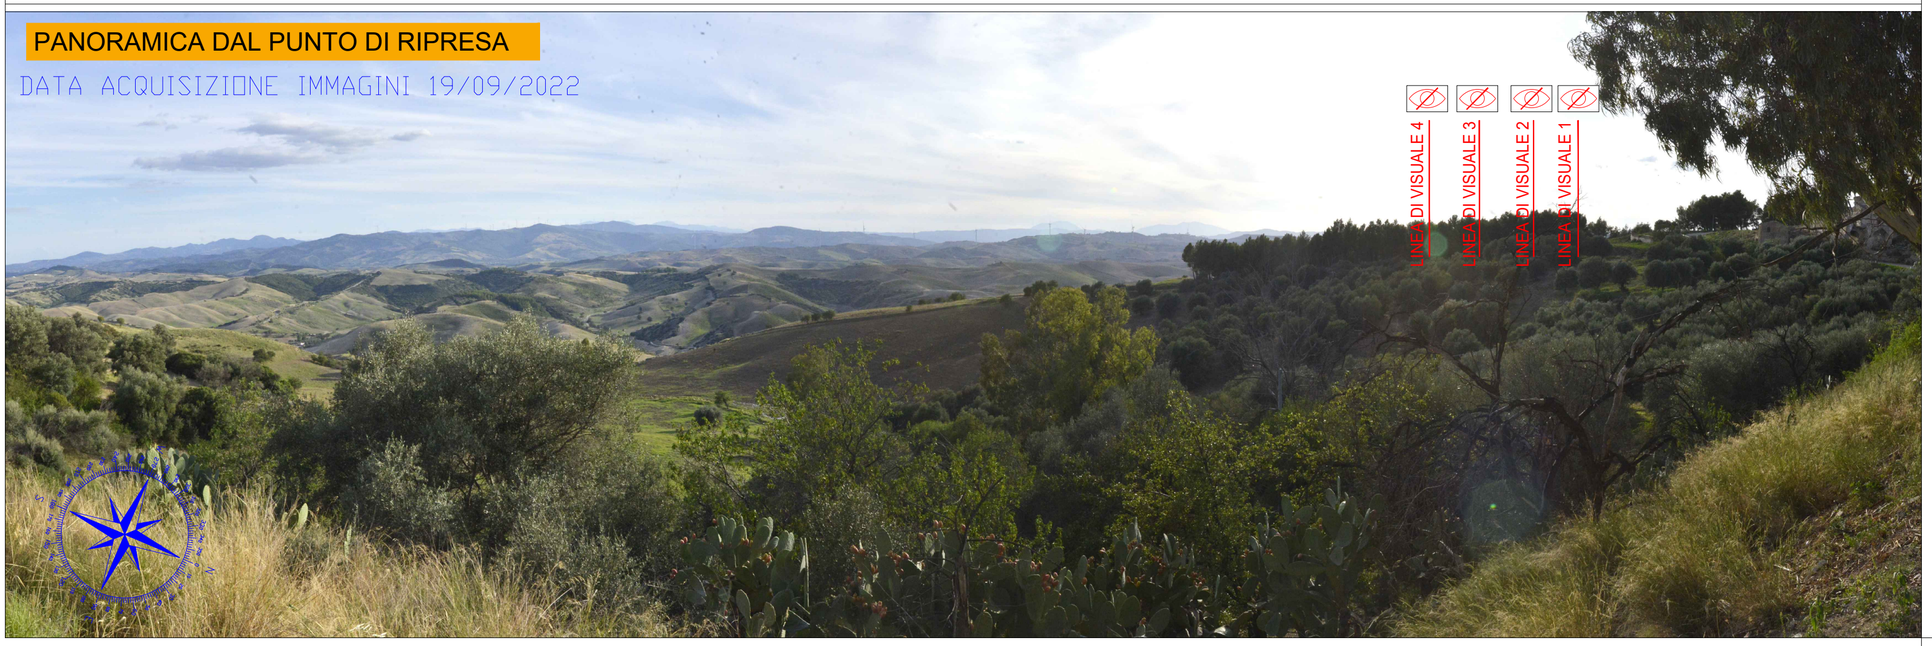
DATA ACQUISIZIONE IMMAGINI 19/09/2022