


LEGENDA

- Tracciato di progetto
- Nuova SSE
- Aree cantiere
- Siepe campestre
- Ripristino aree cantiere
- Filare arboreo arbustivo di mascheramento
- Barriera antirumore

TIPOLOGICI DI IMPIANTO - PM SAN DONÀ

| | Superficie totale intervento (mq) | Superficie modulo sesto di impianto (mq) |
|------------------------------------------------------|-----------------------------------|------------------------------------------|
| B - Siepe campestre | 9216 | 300 |
| <i>Ulmus minor</i> | 63 | 2 |
| <i>Ostrya carpinifolia</i> | 31 | 1 |
| <i>Crataegus monogyna</i> | 92 | 3 |
| <i>Euonymus europaeus</i> | 92 | 3 |
| <i>Rhamnus frangula</i> | 124 | 4 |
| E - Filare arboreo-arbustivo di mascheramento | 1908 | 180 |
| <i>Ulmus minor</i> | 11 | 1 |
| <i>Acer campester</i> | 11 | 1 |
| <i>Tilia cordata</i> | 21 | 2 |
| <i>Corylus avellana</i> | 21 | 2 |
| <i>Euonymus europaeus</i> | 21 | 2 |
| <i>Cornus sanguinea</i> | 21 | 2 |
| G - Ripristino aree cantiere | 16.285 | mq |

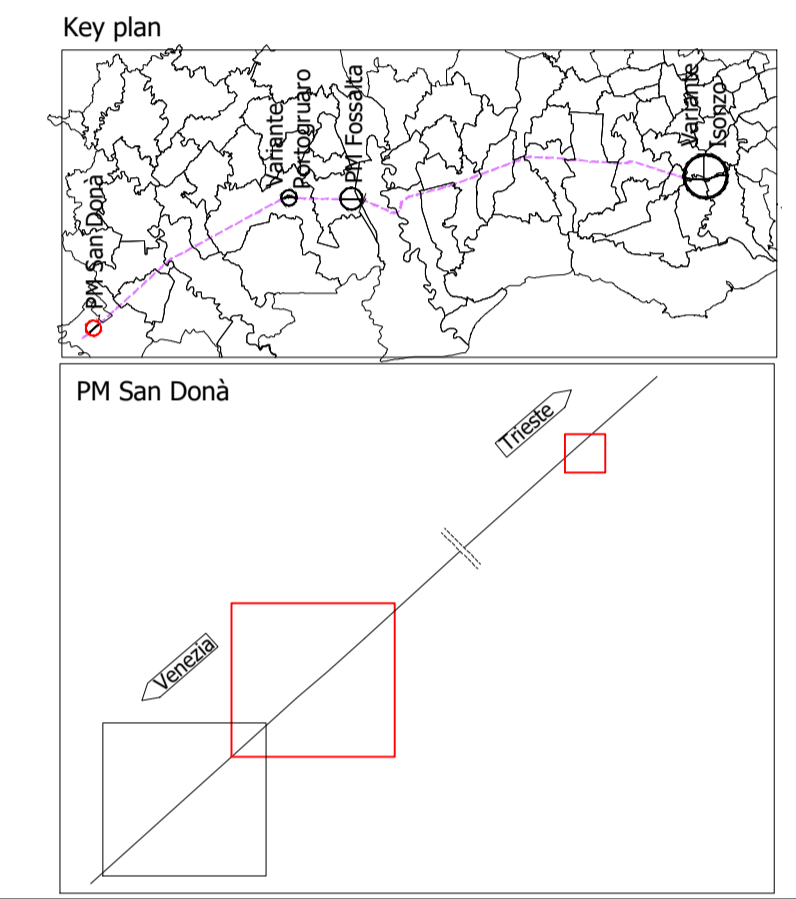

COMMITTENTE:

PROGETTAZIONE:

CUP: J34H16000620009

DIREZIONE TECNICA
U.O. ARCHITETTURA, AMBIENTE E TERRITORIO
S.O. AMBIENTE

PROGETTO DI FATTIBILITA' TECNICA ED ECONOMICA
POTENZIAMENTO LINEA VENEZIA - TRIESTE
 Posti di Movimento e Varianti di Tracciato

PROGETTO DELLE OPERE DI INSERIMENTO AMBIENTALE
 Planimetria degli interventi di mitigazione a verde - San Donà di Piave - Tav. 2/2

SCALA:
 1:2.000

COMMESSA LOTTO FASE ENTE TIPO DOC. OPERA/DISCIPLINA PROGR. REV.

I Z 04 00 R 22 P 6 I A 0000 1 02 B

| Rev. | Descrizione | Redatto | Data | Verificato | Data | Approvato | Data | Autorizzazio | Data |
|------|----------------------|------------|---------------|------------|---------------|--------------|---------------|--------------|------|
| A | Emissione definitiva | F. Ventura | Luglio 2021 | G. Dajelli | Luglio 2021 | S. Lo Presti | Luglio 2021 | Carolina | |
| B | Emissione definitiva | F. Ventura | Dicembre 2022 | G. Dajelli | Dicembre 2022 | S. Lo Presti | Dicembre 2022 | Carolina | |

File: IZ0400R22P6IA0000102B.dwg n. Elab.: