




ANTE OPERAM
Diurno

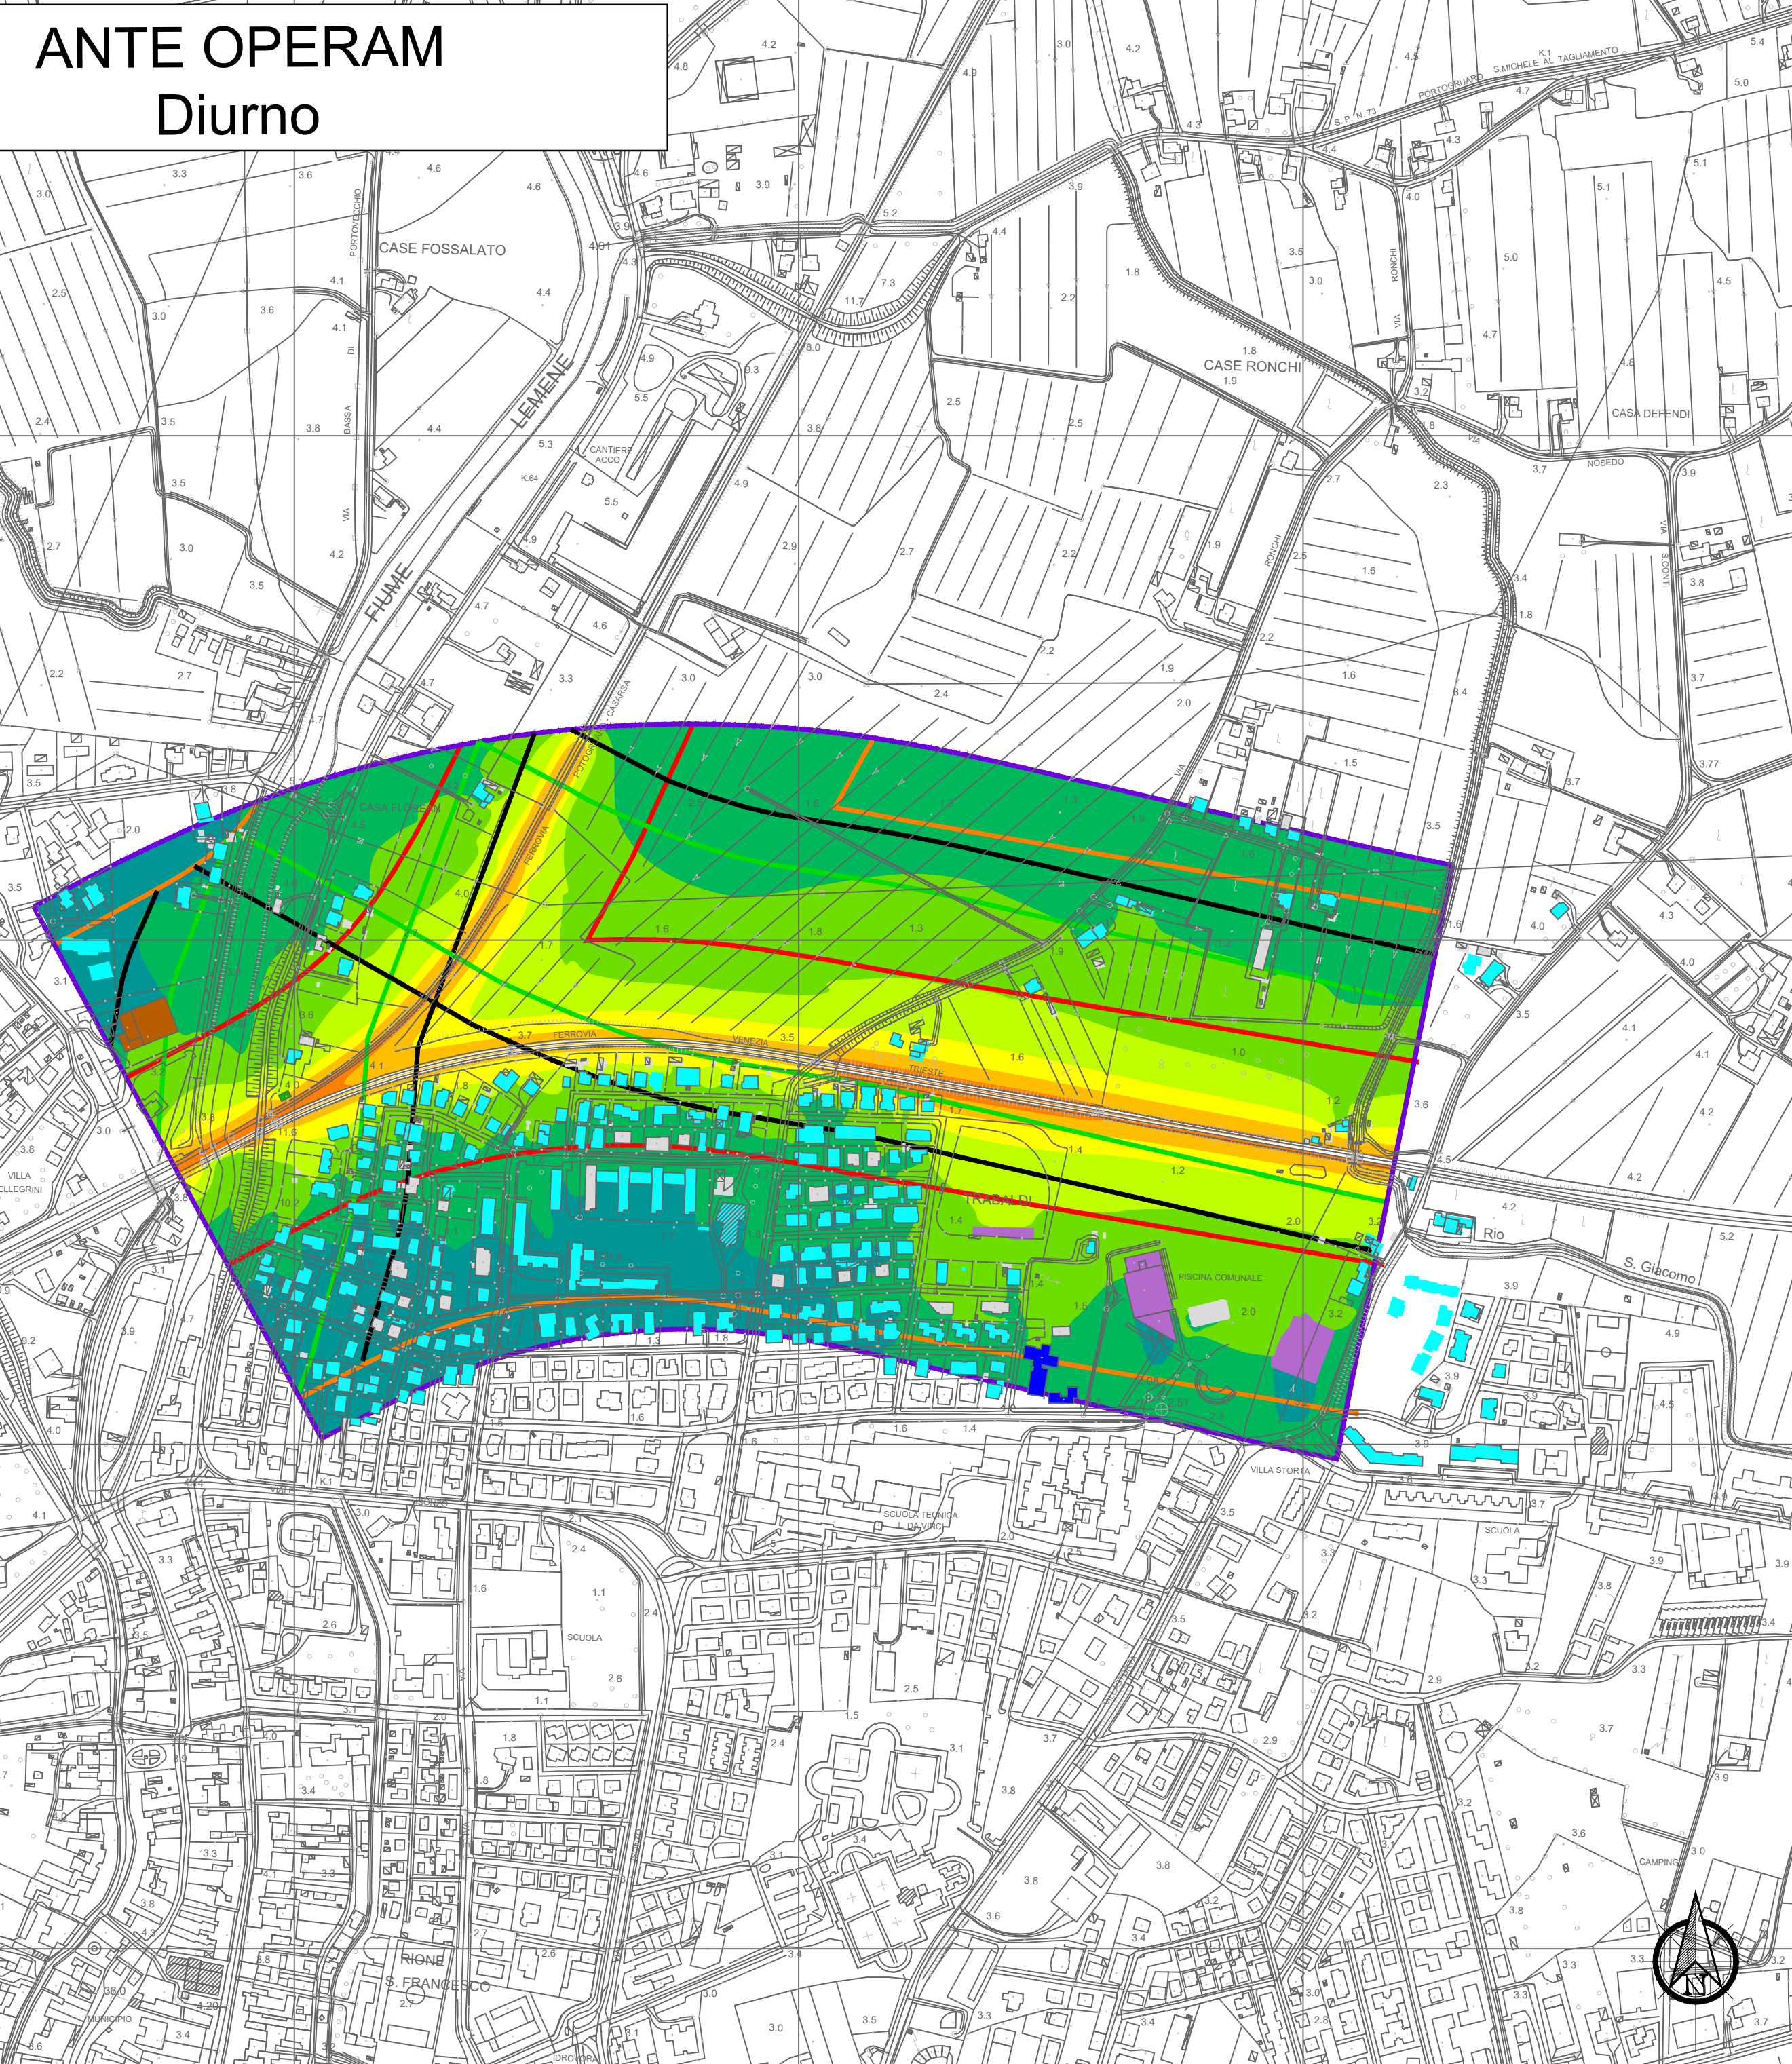


POST OPERAM
Ante Mitigazione - Diurno

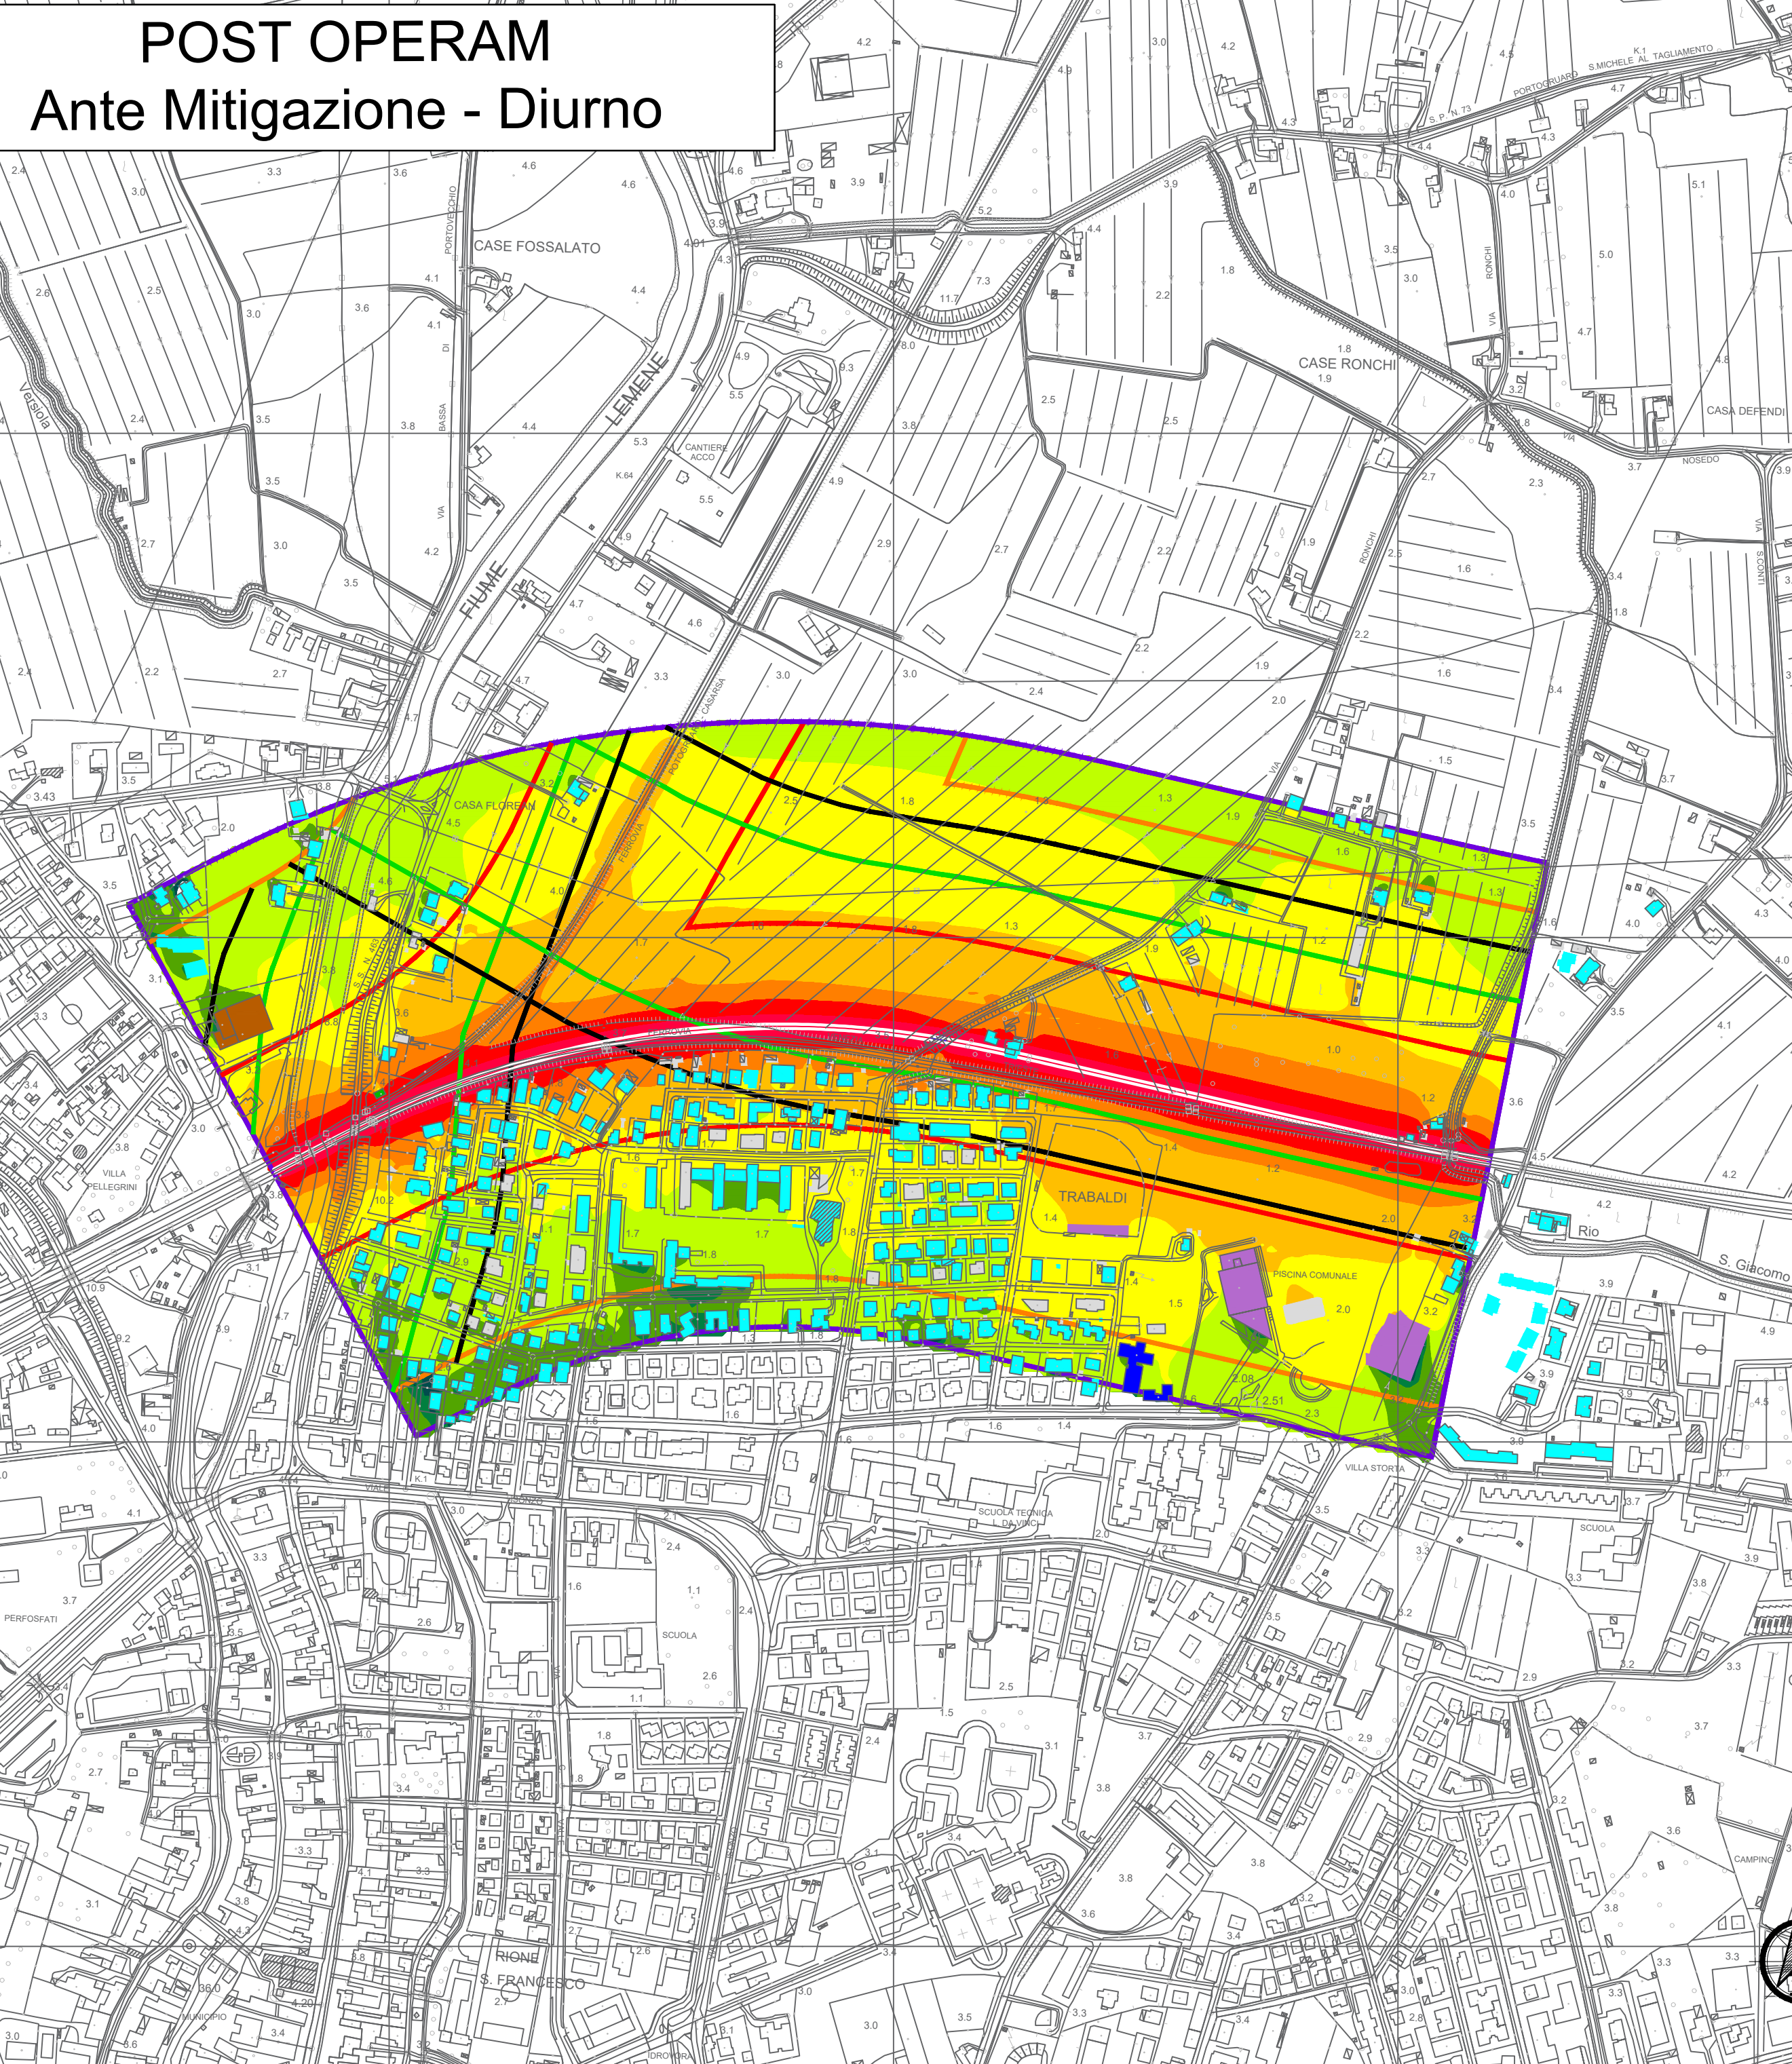


POST OPERAM
Post Mitigazione - Diurno

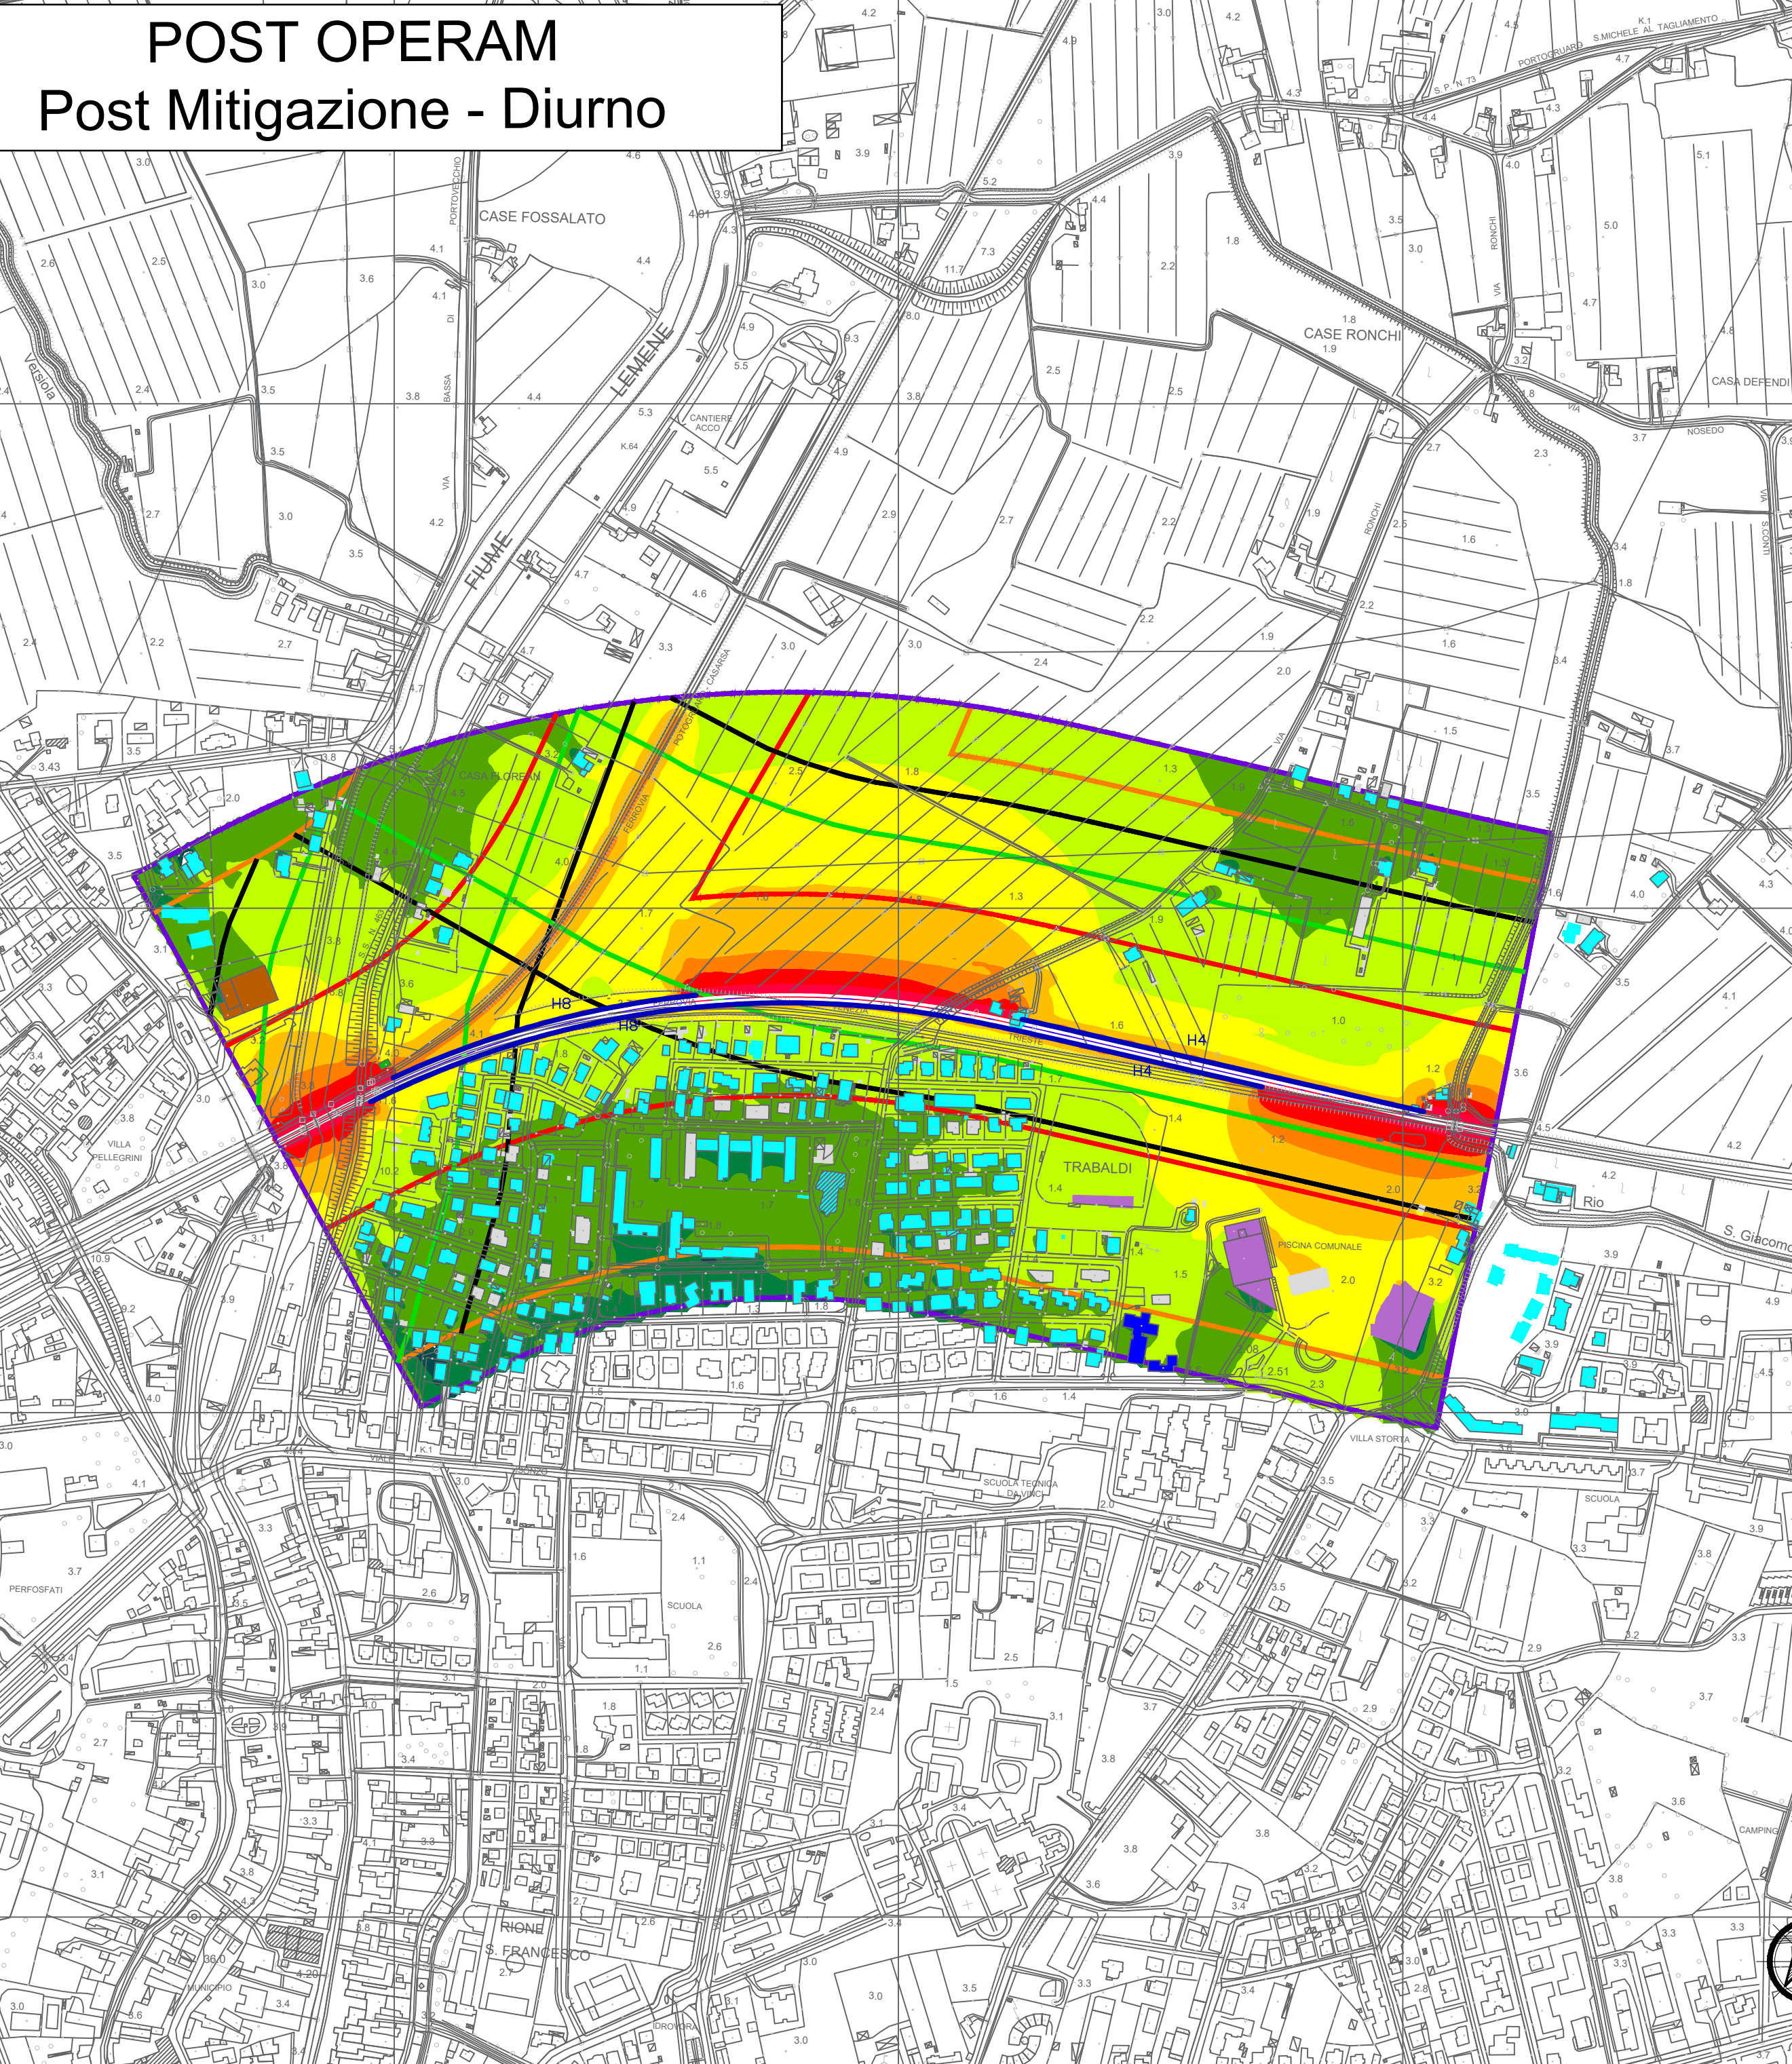


ANTE OPERAM
Notturmo

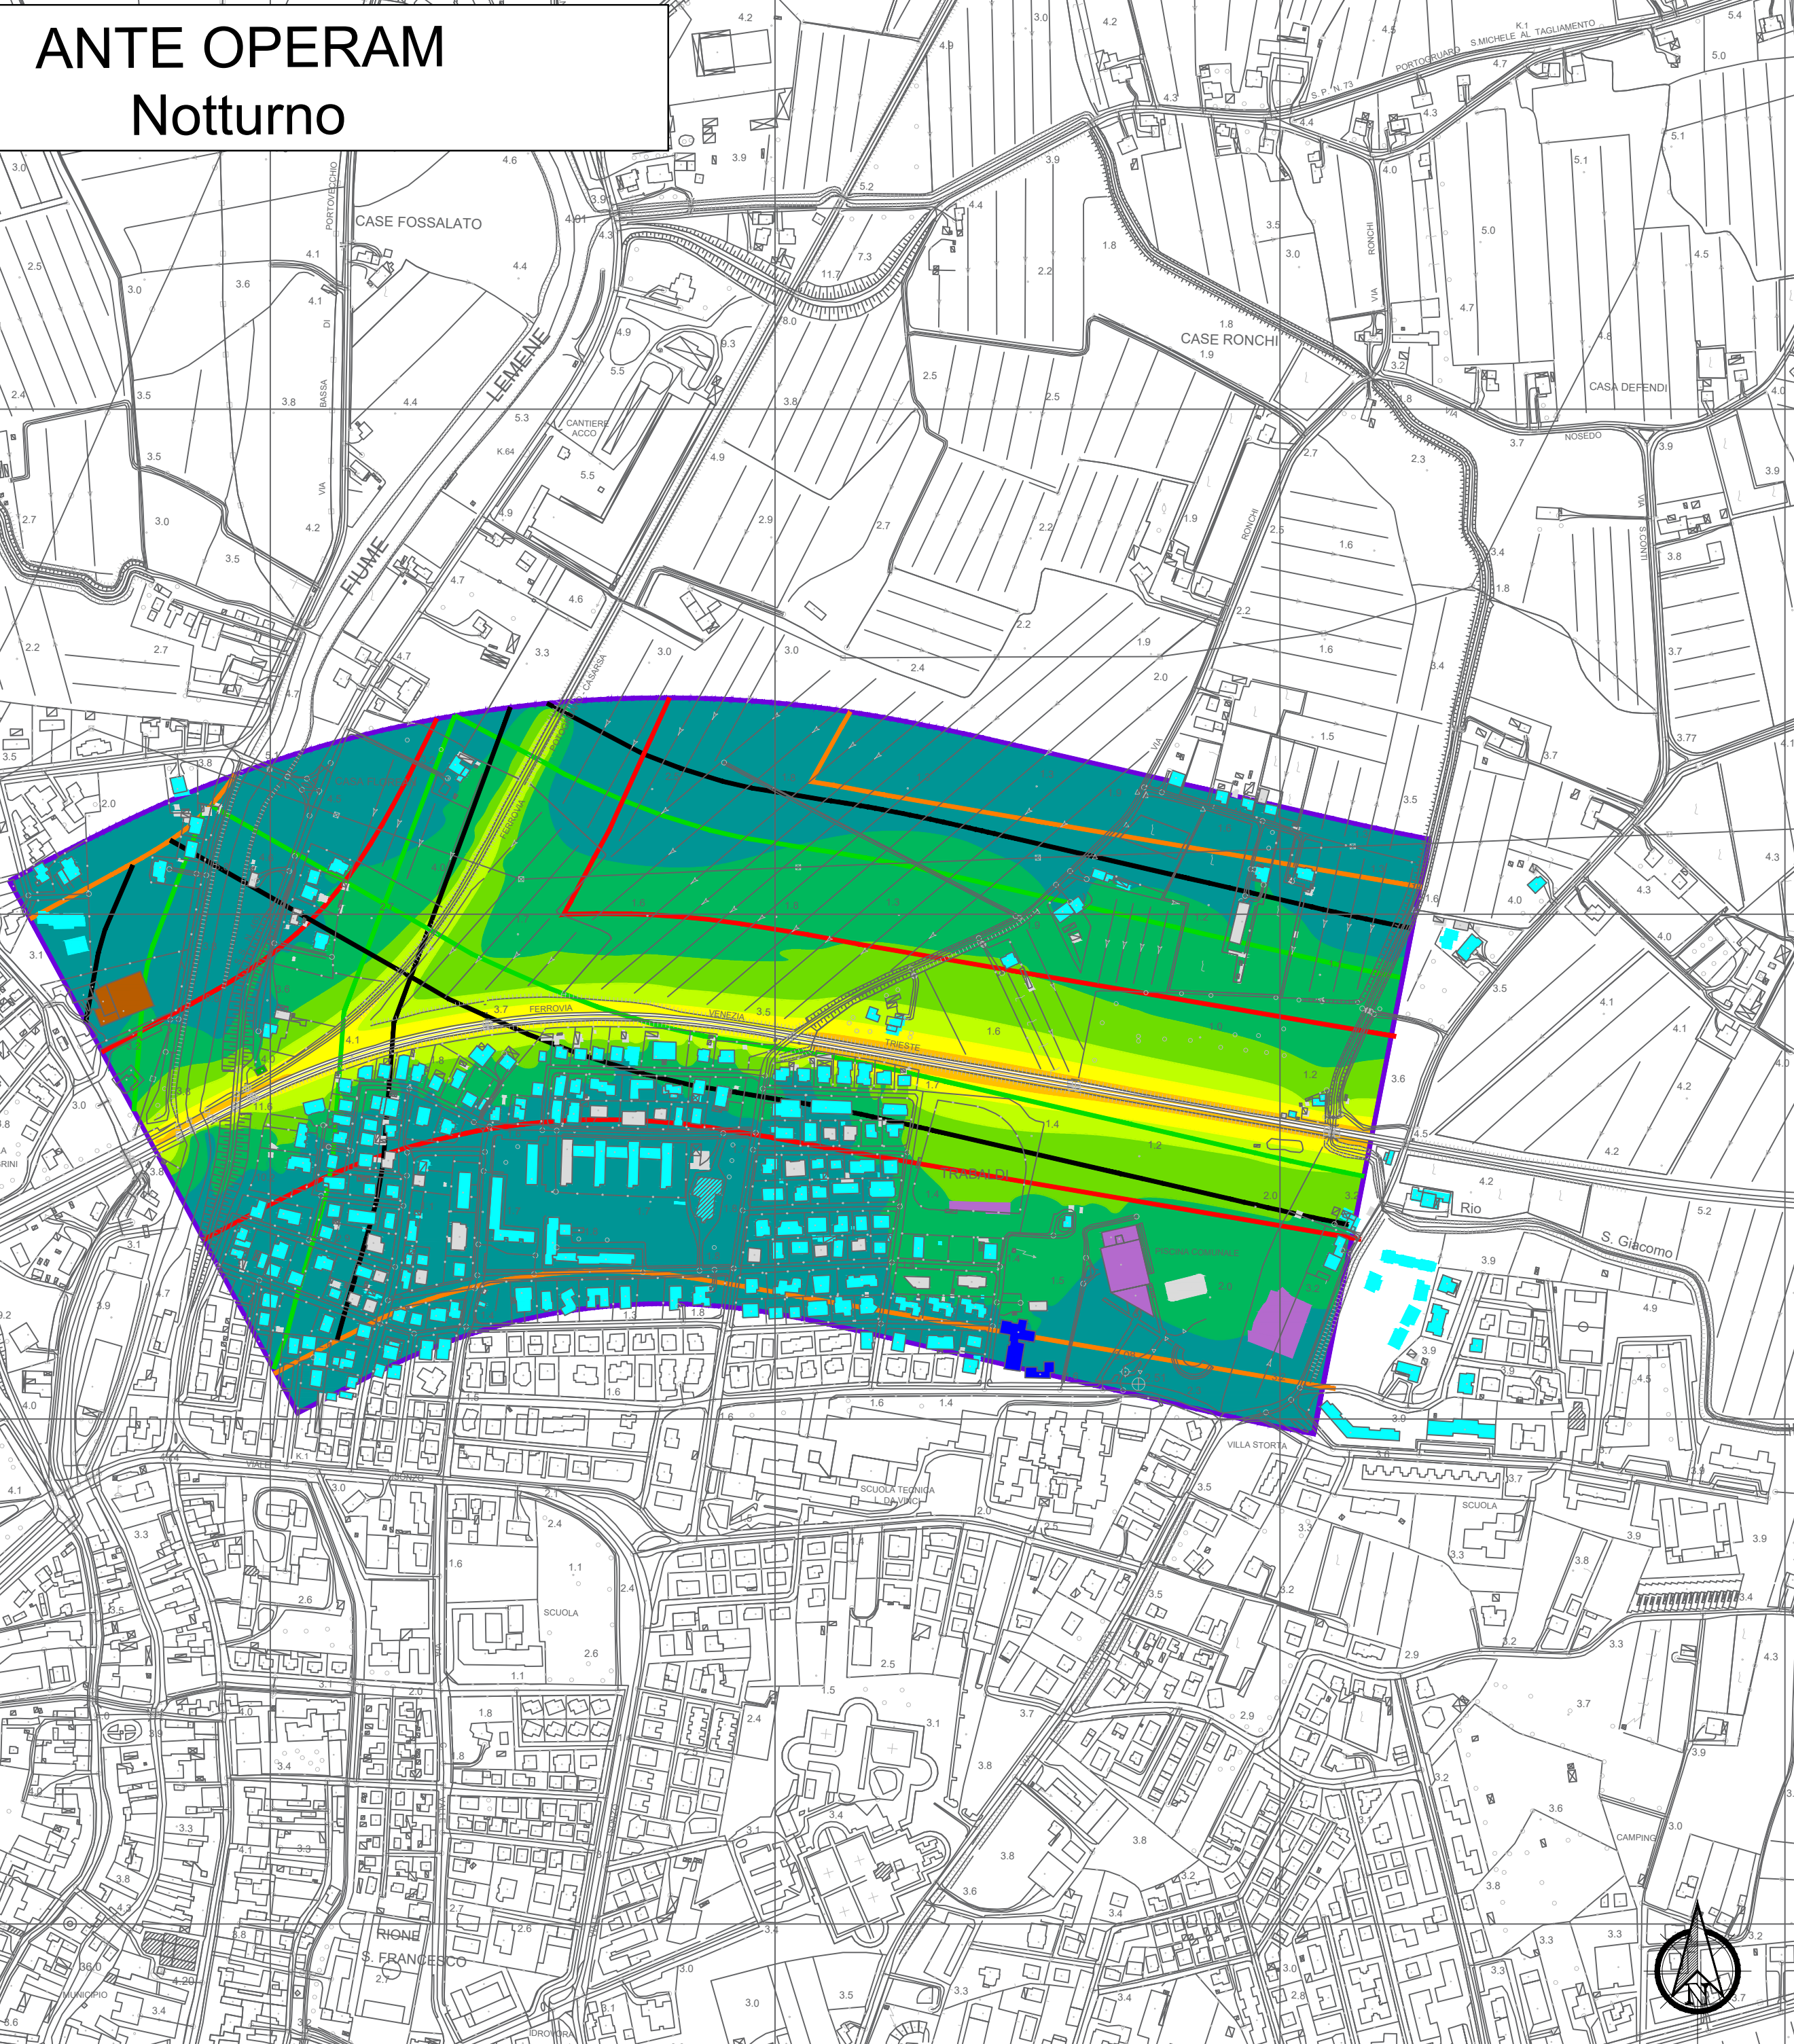

POST OPERAM
Ante Mitigazione - Notturmo

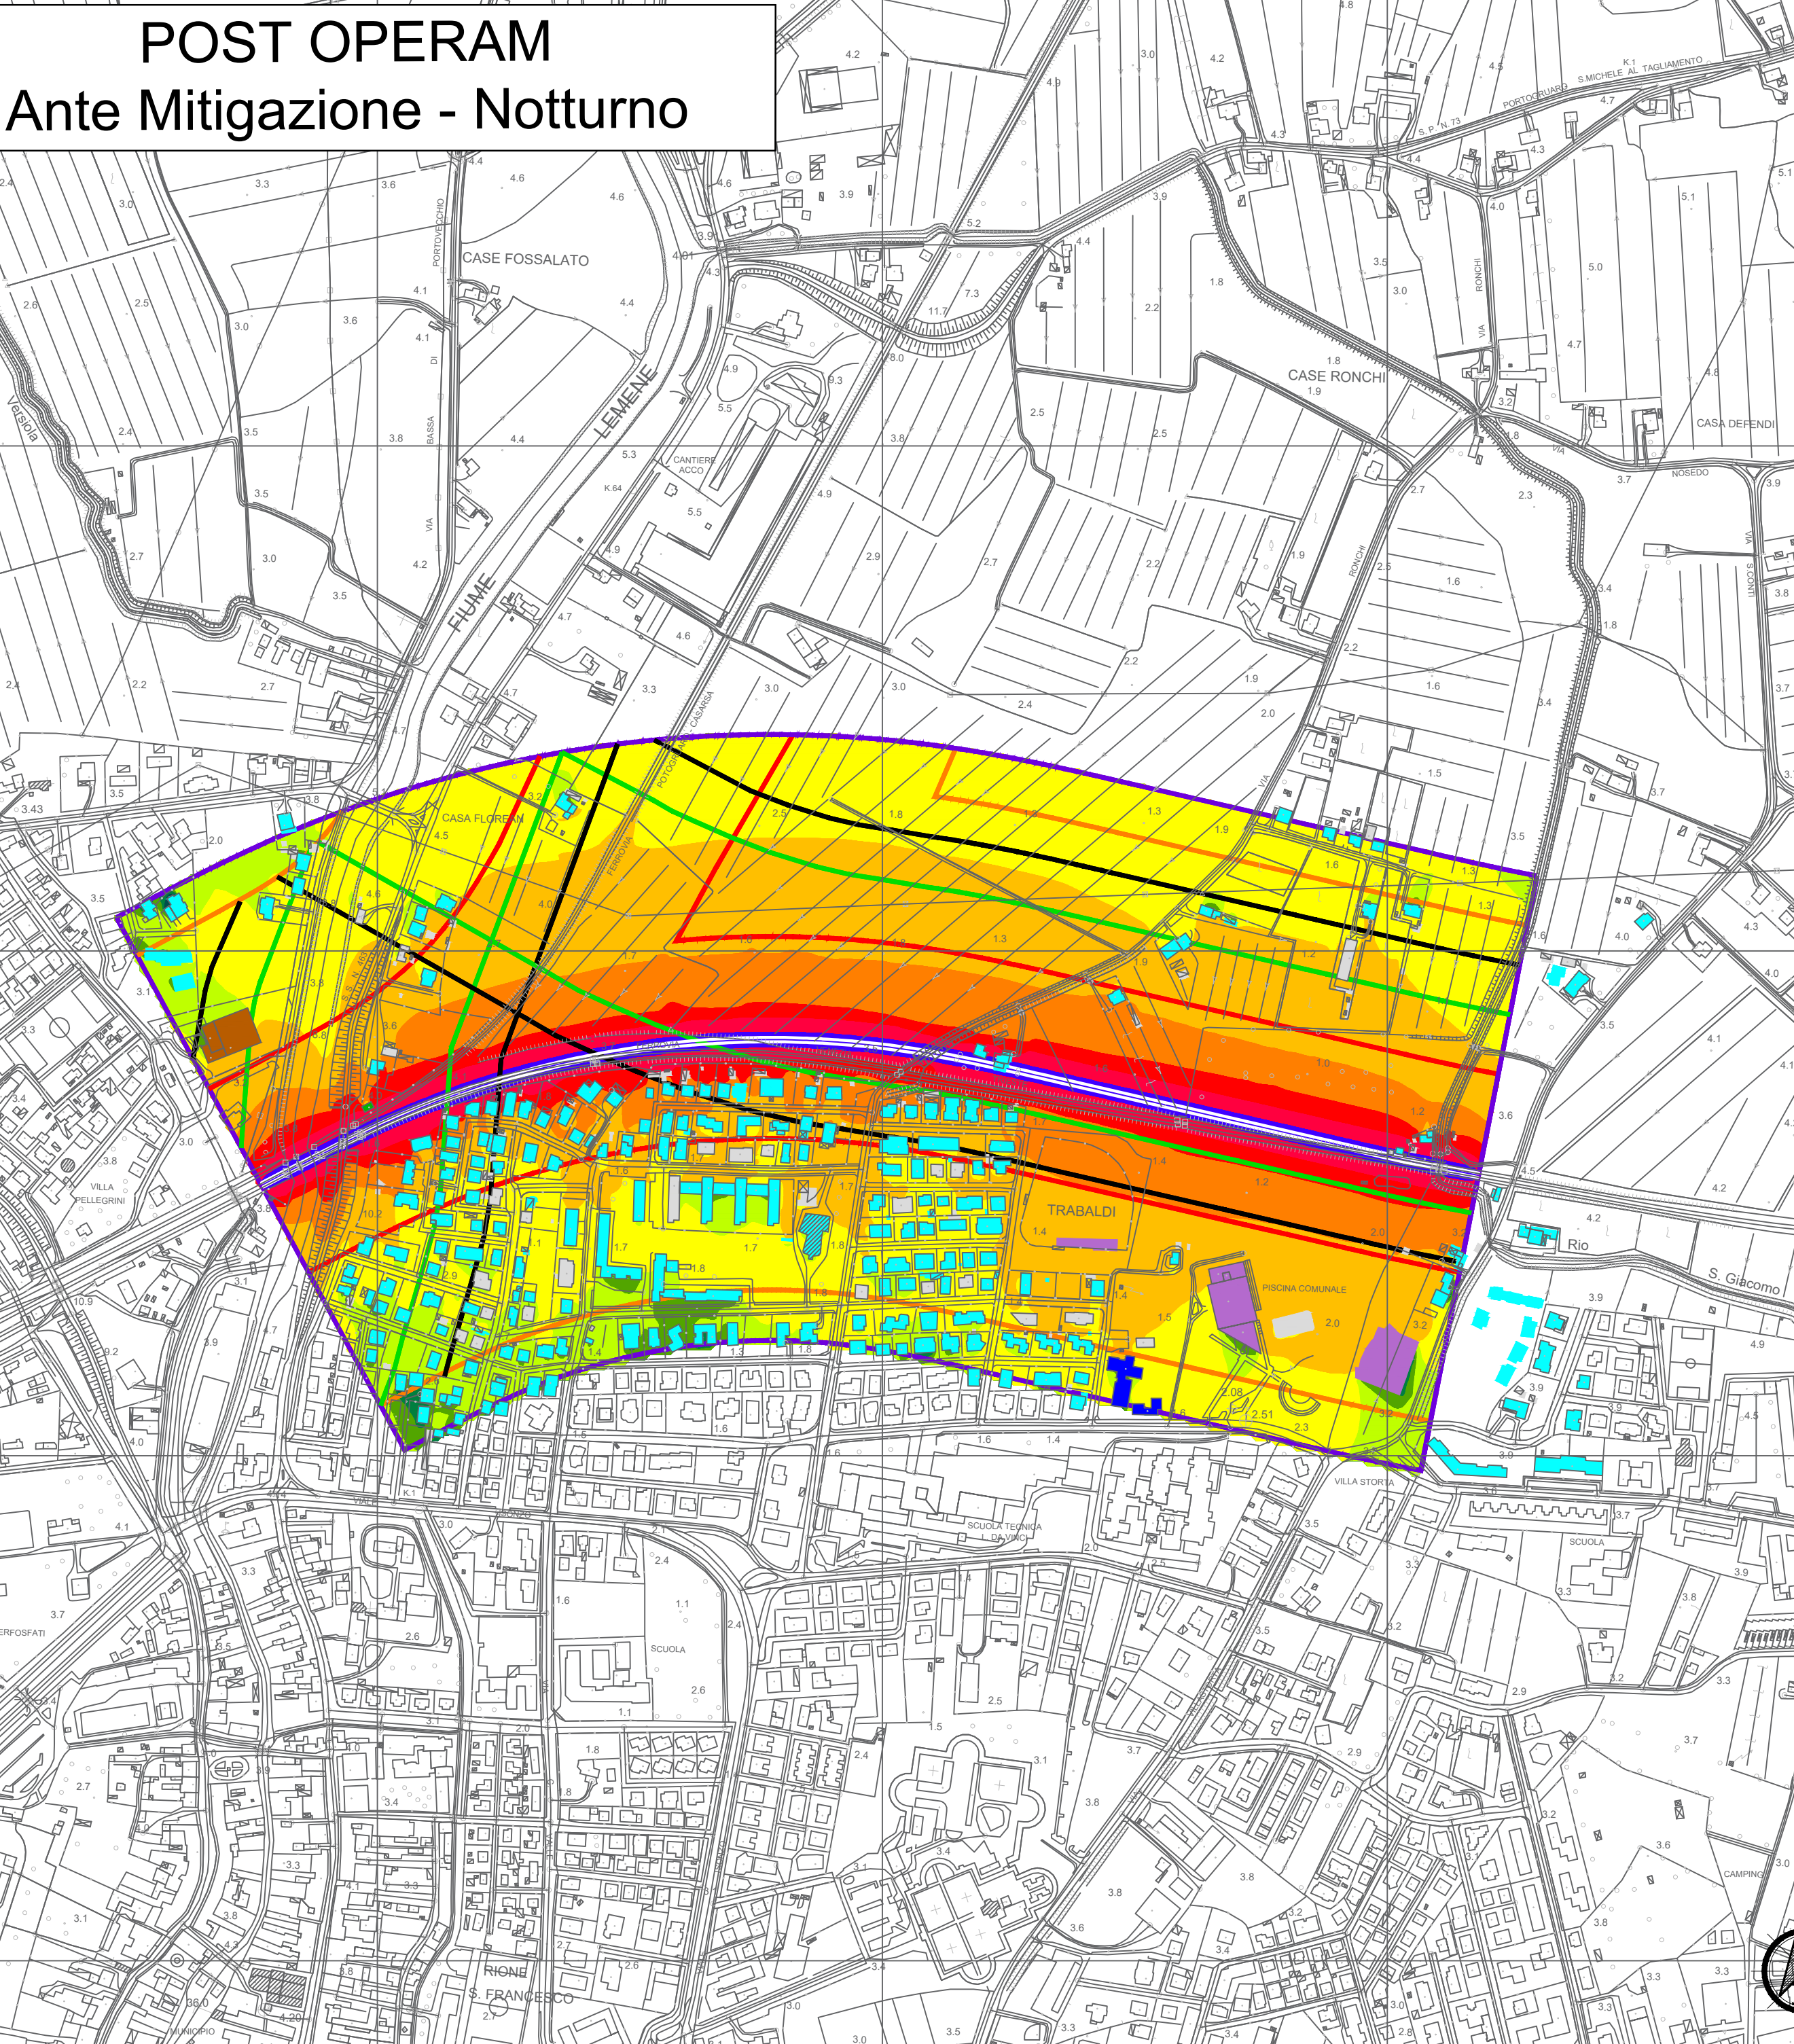

POST OPERAM
Post Mitigazione - Notturmo

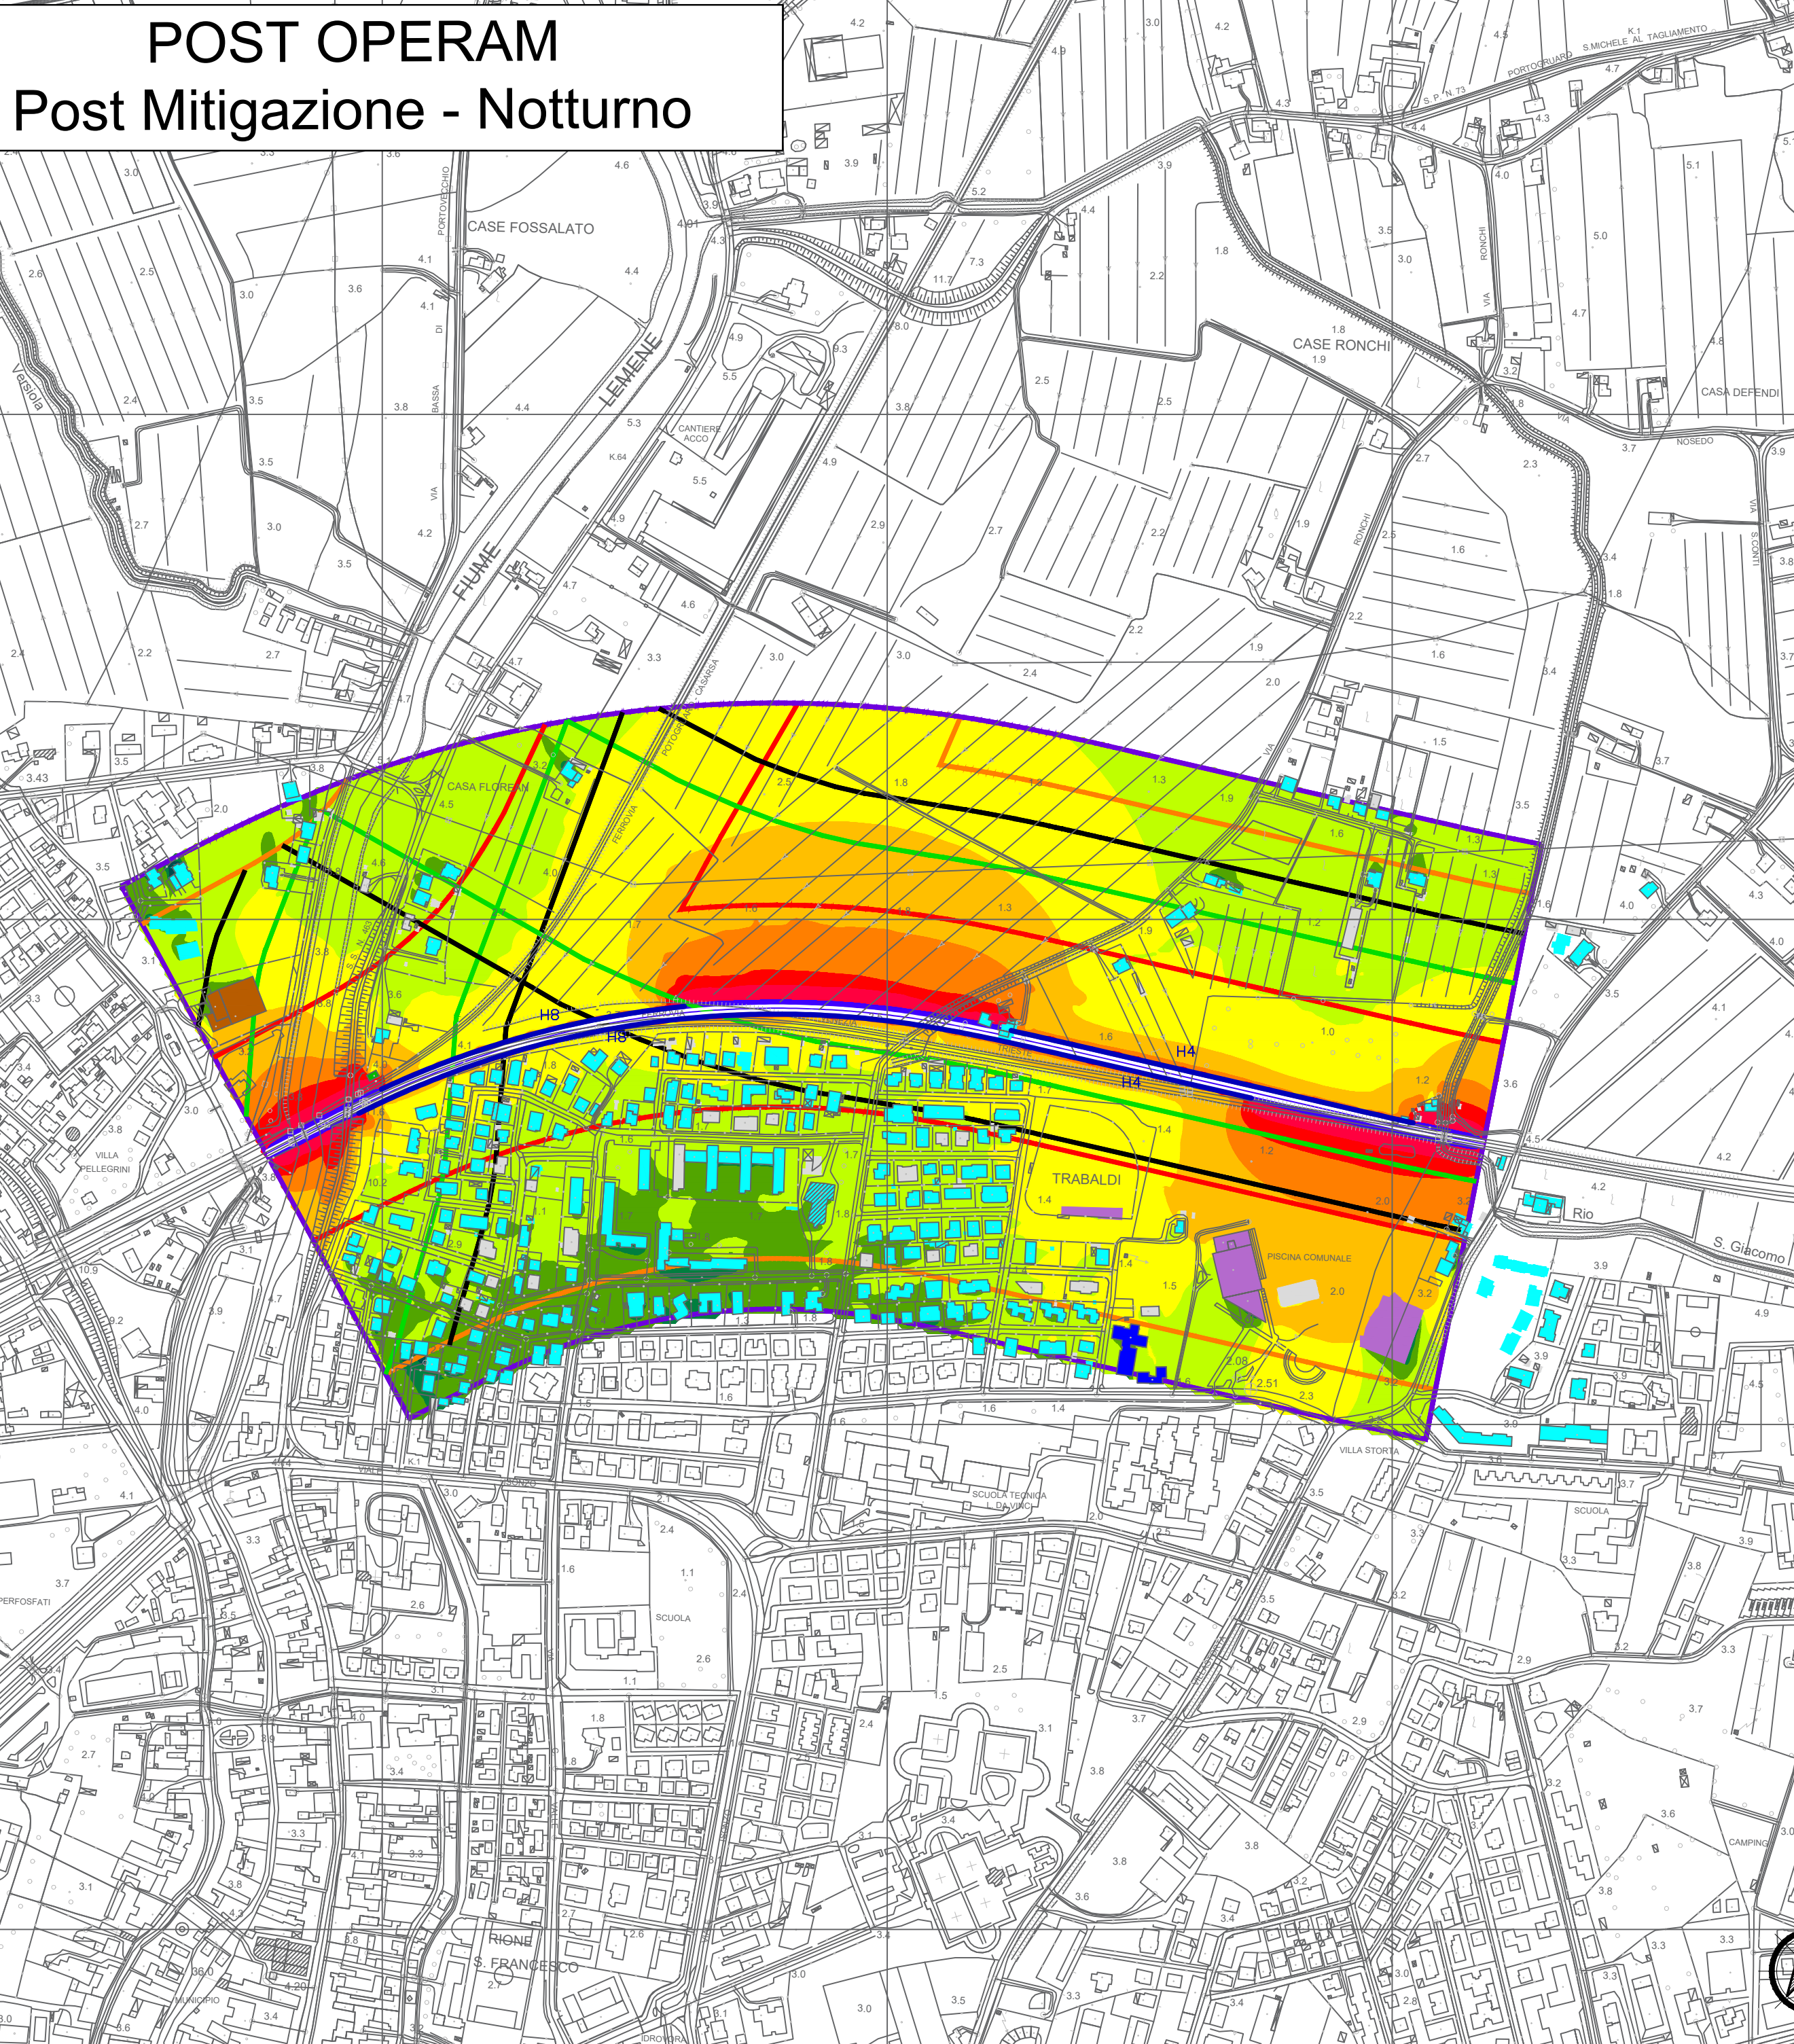

LEGENDA

Ambito dello studio acustico (300 m per lato da binario esterno di progetto)

FASCE DI PERTINENZA ACUSTICA FERROVIARIA - D.P.R. 18/11/1998 n.459

Fascia A (0-100 m per lato dal ciglio) Fascia B (100-250 m per lato dal ciglio)

FASCE DI PERTINENZA ACUSTICA DI INFRASTRUTTURE STRADALI CONCORSUALI - D.P.R. 30/04/2004 n.142

Fascia per strada esistente di Tipo Da (CdS) Fascia per strada esistente di Tipo Db (CdS)

Fascia Cb - 100 m Fascia Cb - 50 m

Fascia Dc Unica - 100 m

DESTINAZIONE D'USO RICETTORE

Residenziale Scuola e Ospedali Uffici, Commerciale, Servizi

Pertinenza FS Industriale ed artigianale

Religioso Ruderi, Dismessi, Baracche, Tettiolo, Box, stalle e Depositi

SCALA CROMATICA DEI LIVELLI SONORI

35 - 40 dBA 60 - 65 dBA

40 - 45 dBA 65 - 70 dBA

45 - 50 dBA 70 - 75 dBA

50 - 55 dBA > 75 dBA

55 - 60 dBA

OPERE DI MITIGAZIONE ACUSTICA

Barriera antirumore

COMMITTENTE:

PROGETTAZIONE:

CUP: J34H16000620009

S.O. AMBIENTE

PROGETTO DI FATTIBILITA' TECNICA ED ECONOMICA

POTENZIAMENTO LINEA VENEZIA-TRIESTE

Posti di Movimento e Varianti di Tracciato

LOTTO 3: Variante di tracciato a Portogruaro

Studio Acustico

Mappe acustiche Ante Operam e Post Operam ante e post mitigazioni periodo diurno e notturno

SCALA: 1:5000

| Rev. | Descrizione | Redatto | Data | Verificato | Data | Approvato | Data | Autorezzato Data |
|------|----------------------|------------|---------------|------------|---------------|--------------|---------------|----------------------------|
| A | Emissione definitiva | M. Cecchi | Giugno 2021 | A. Coropi | Giugno 2021 | S. Lo Presti | Giugno 2021 | C. Crivani Ottobre 2021 |
| B | Integratori VIA | G. Geronzi | Dicembre 2021 | A. Coropi | Dicembre 2021 | S. Lo Presti | Dicembre 2021 | |

File: I20430R22P5I8M0004001B In. Elab.